


KOORDINAČNÍ SITUACE
1:250

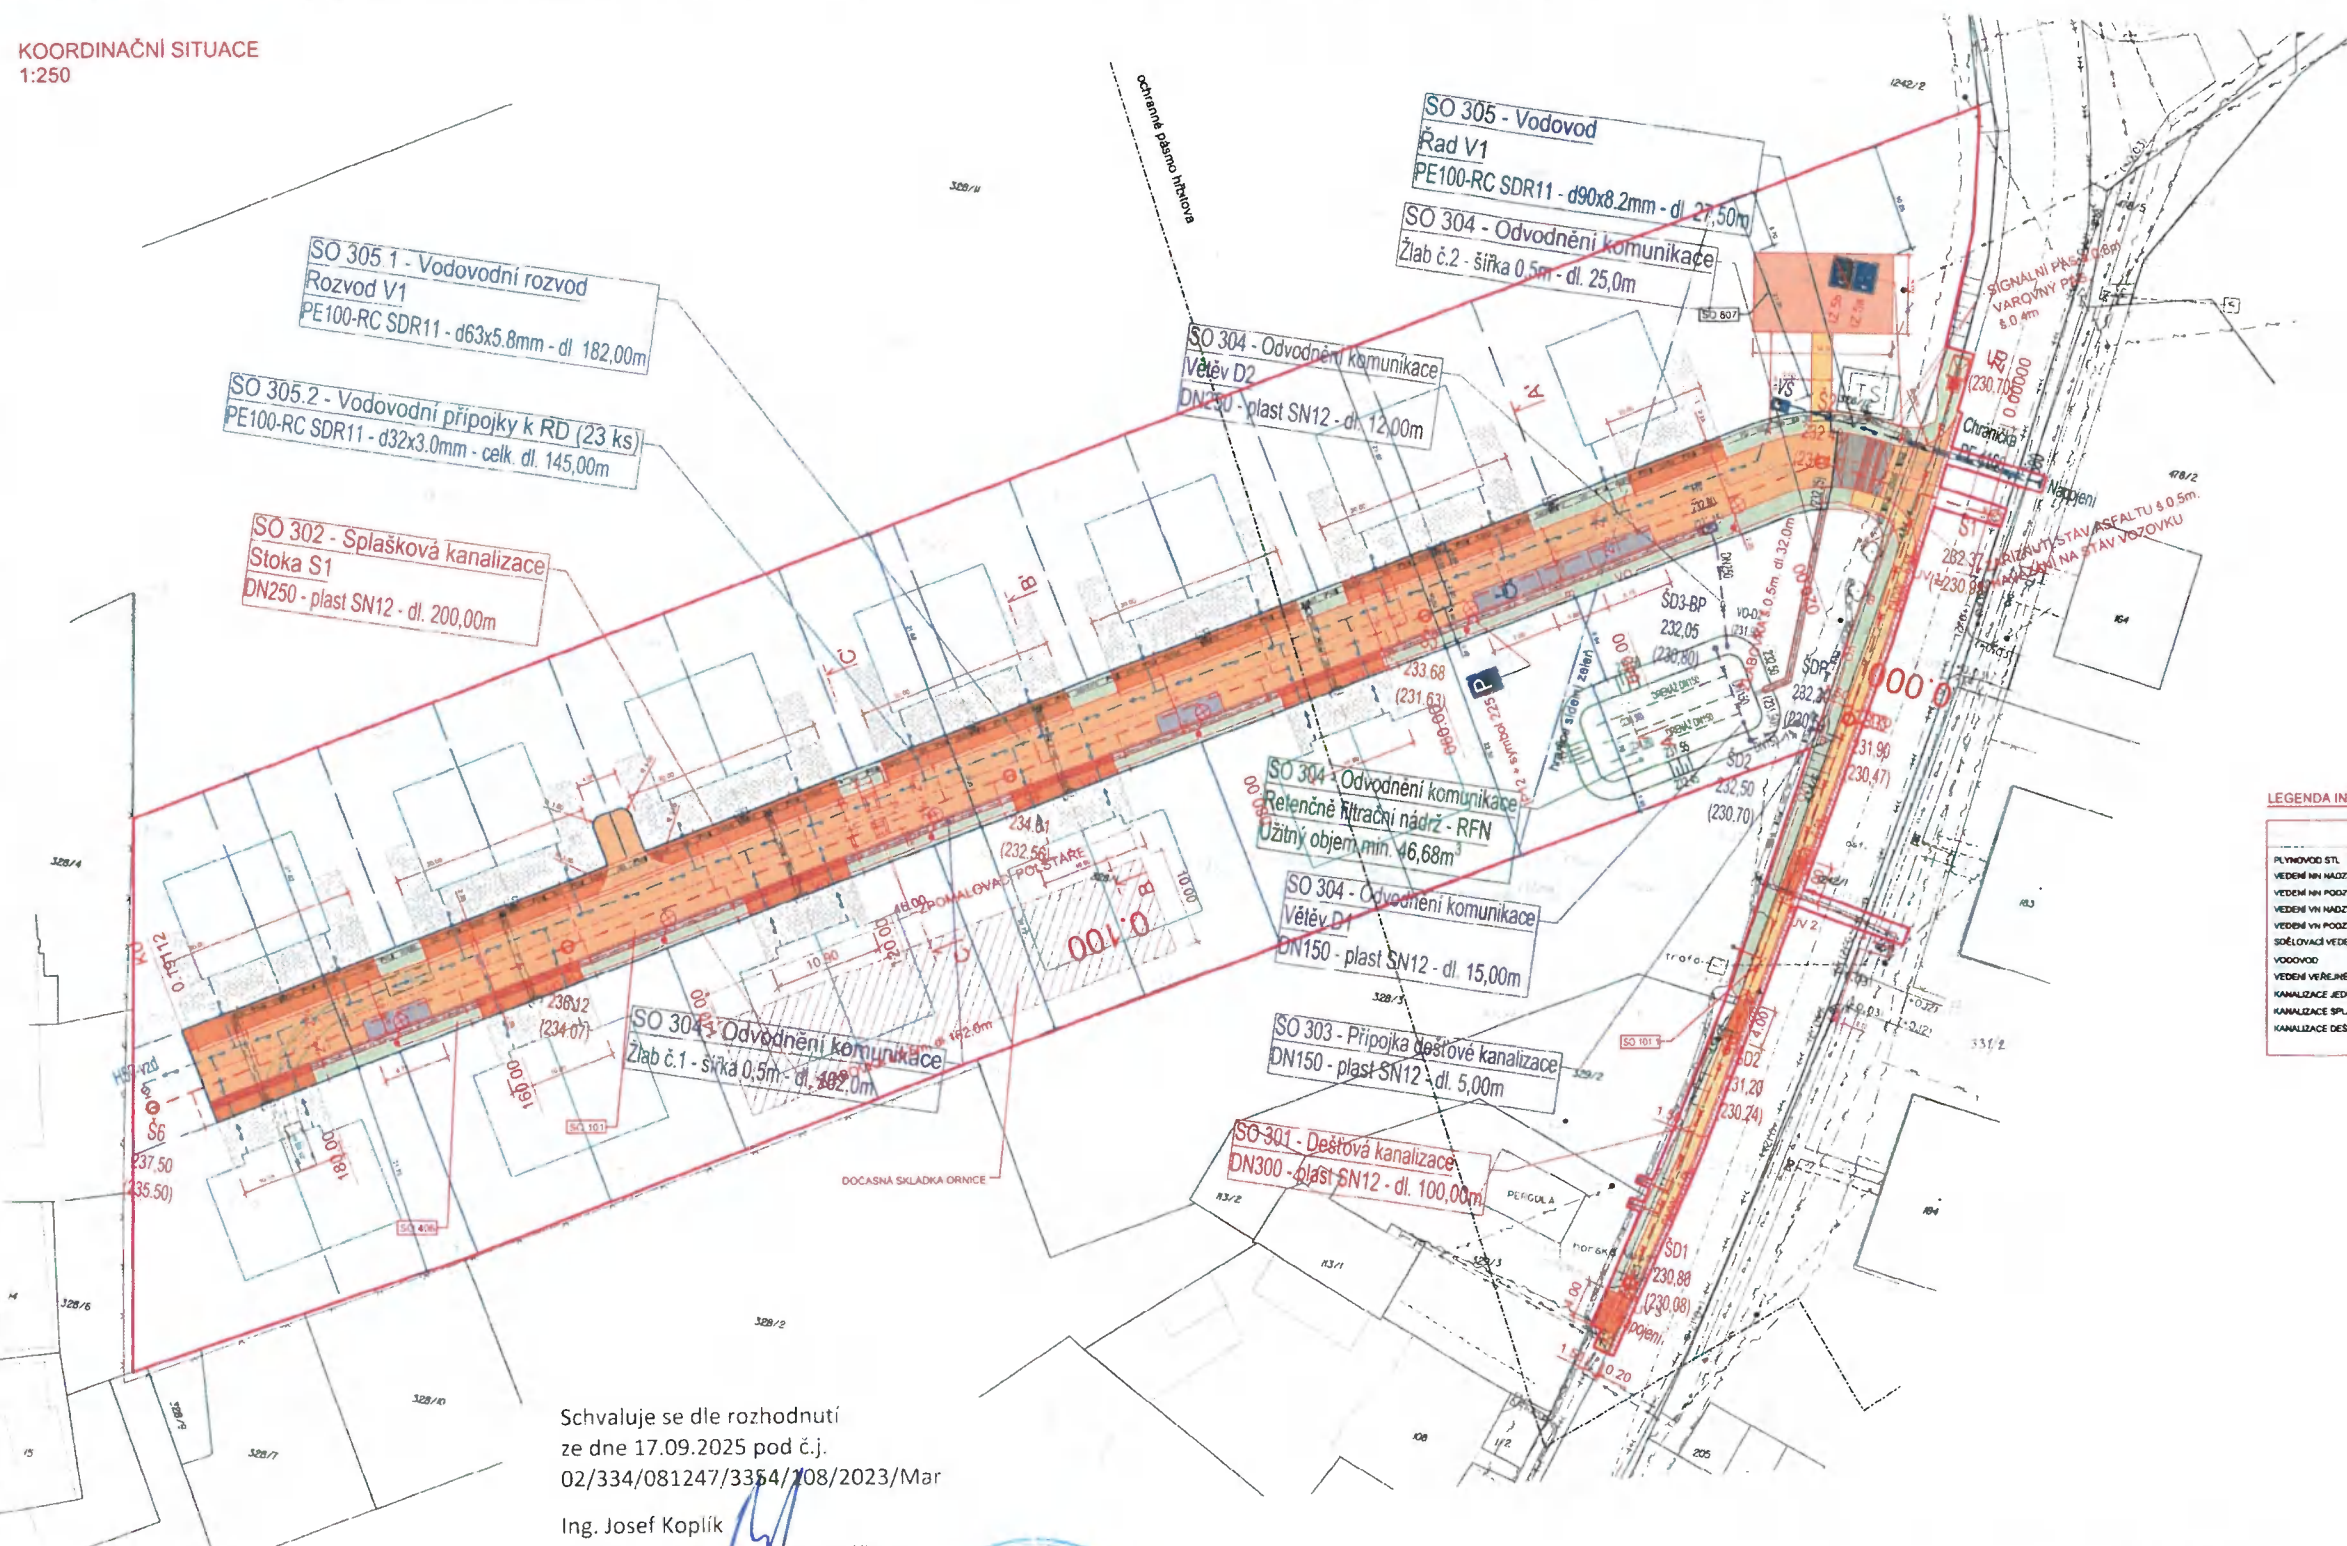

Schvaluje se dle rozhodnutí
ze dne 17.09.2025 pod č.j.
02/334/081247/3354/108/2023/Mar

Ing. Josef Koplík
vedoucí odboru stavebního úřadu
a životního prostředí
Městského úřadu Kroměříž



LEGENDA PLOCH

-  VOZOVKA - BETONOVÁ DLAŽBA TL.80mm
-  CHODNÍK - BETONOVÁ DLAŽBA TL.80mm
-  ZPOMALOVACÍ PRAH / POLSTĚRE - BETONOVÁ DLAŽBA TL.80mm
-  VJEZDY - BETONOVÁ DLAŽBA TL.80mm
-  PARKOVACÍ MÍSTO - BETONOVÁ DLAŽBA TL.80mm
(barevně odlišná od vozovky)
-  OHRANIČOVÁNÍ, TL.100mm
-  PLOCHA DĚTSKÉHO HRÁŠTĚ
-  DOČASNÁ SKLÁDKA ORNICE

— HRANICE STAVENIŠTĚ
— HRANICE VEŘEJNÉHO PROSTORU

LEGENDA STAVEBNÍCH OBJEKTŮ

- | | |
|----------|---------------------------------|
| SO 101 | Komunikační a zpevňovací plochy |
| SO 101.1 | Chodníky |
| SO 301 | Dešťové kanalizace |
| SO 303 | Přípojka dešťové kanalizace |
| SO 304 | Odvodnění komunikace |
| SO 305 | Vodovod Řad V1 |
| SO 305.1 | Vodovodní rozvod Rozvod V1 |
| SO 305.2 | Vodovodní přípojky a RE |
| SO 406 | Vnější osvětlení |
| SO 607 | Dělnícká třída |

LEGENDA INŽENÝRSKÝCH SÍTÍ

[illegible]

0

APC SILNICE	
