
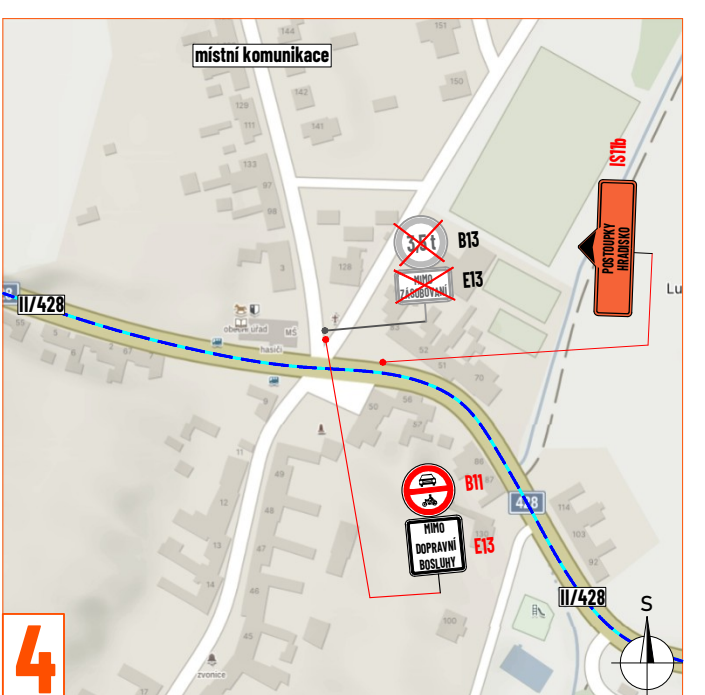
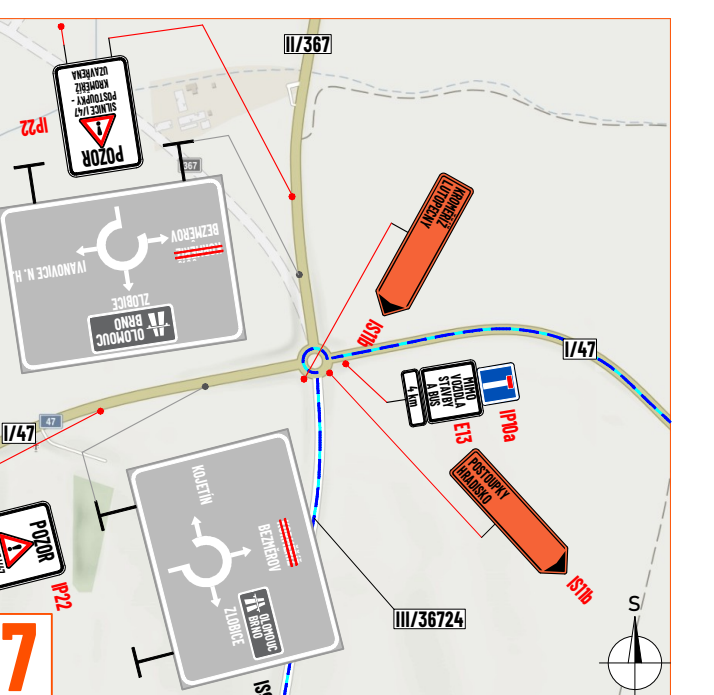
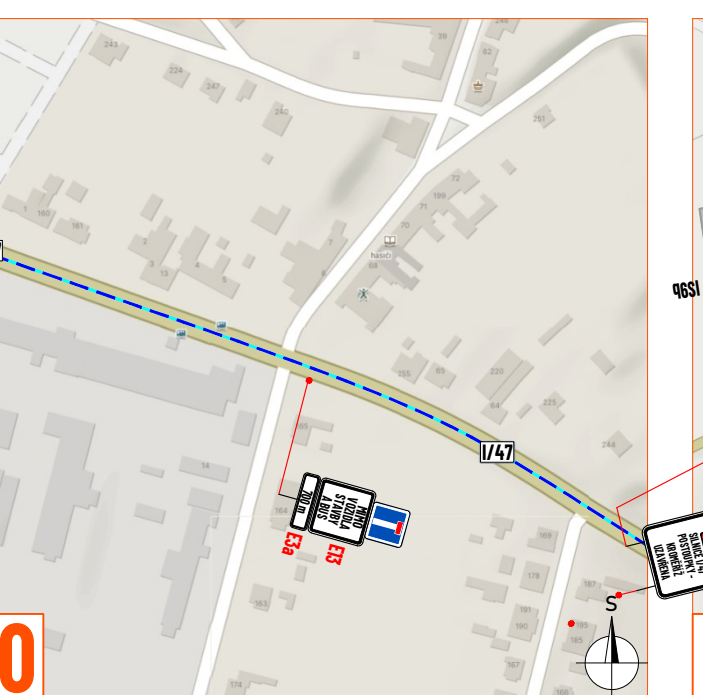
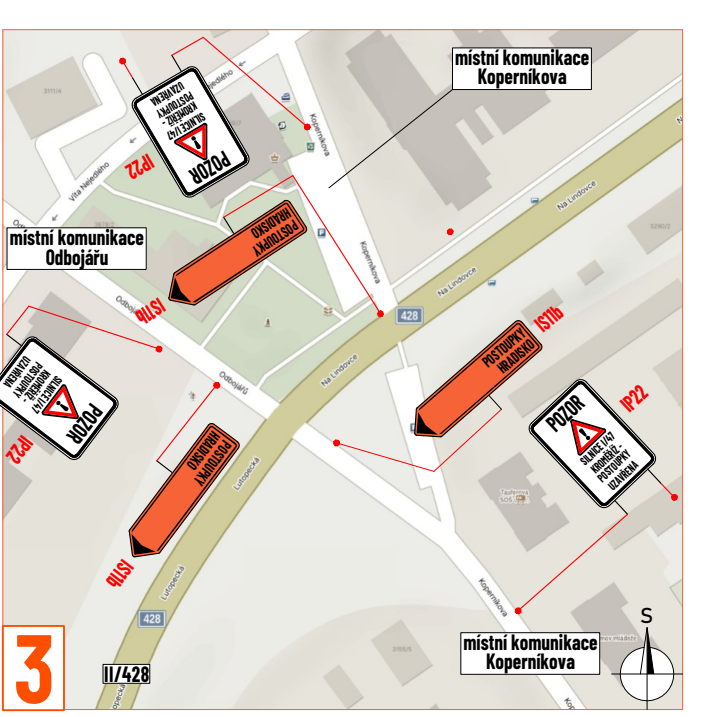
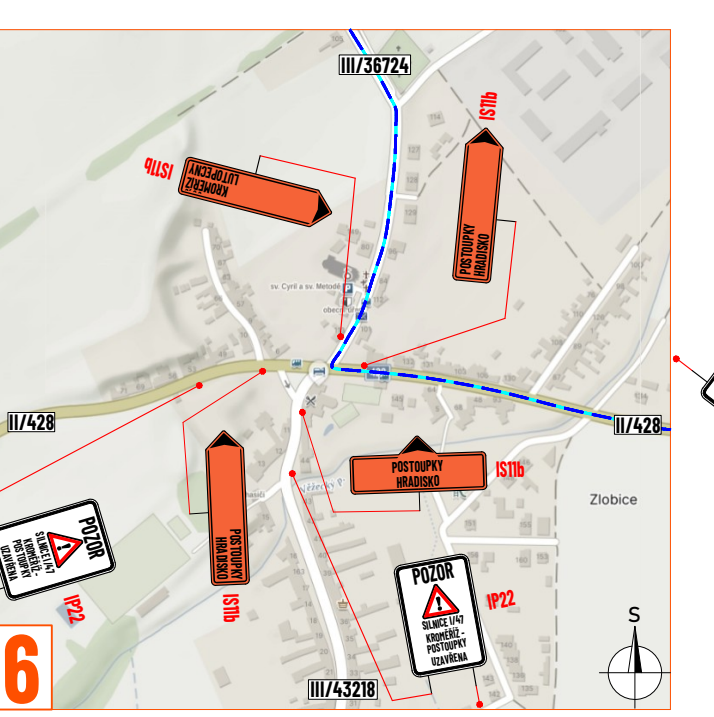
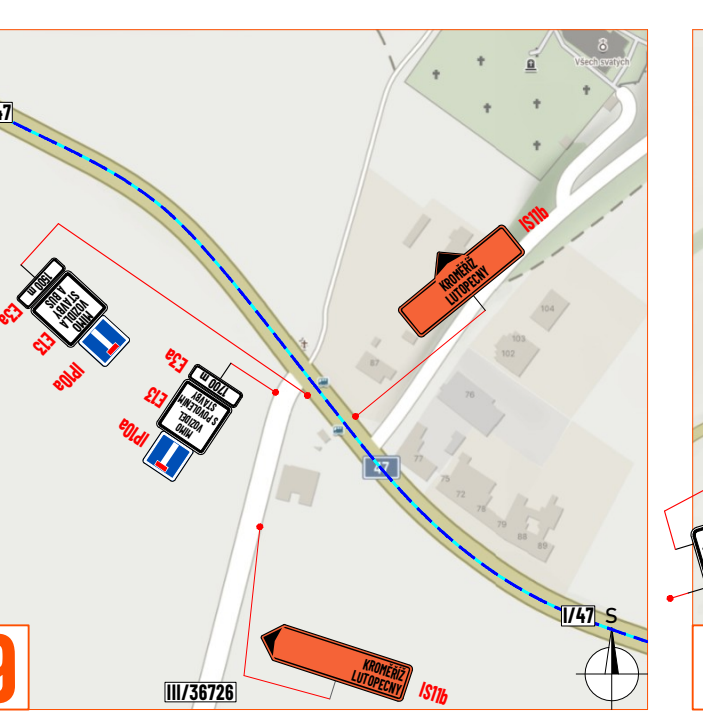
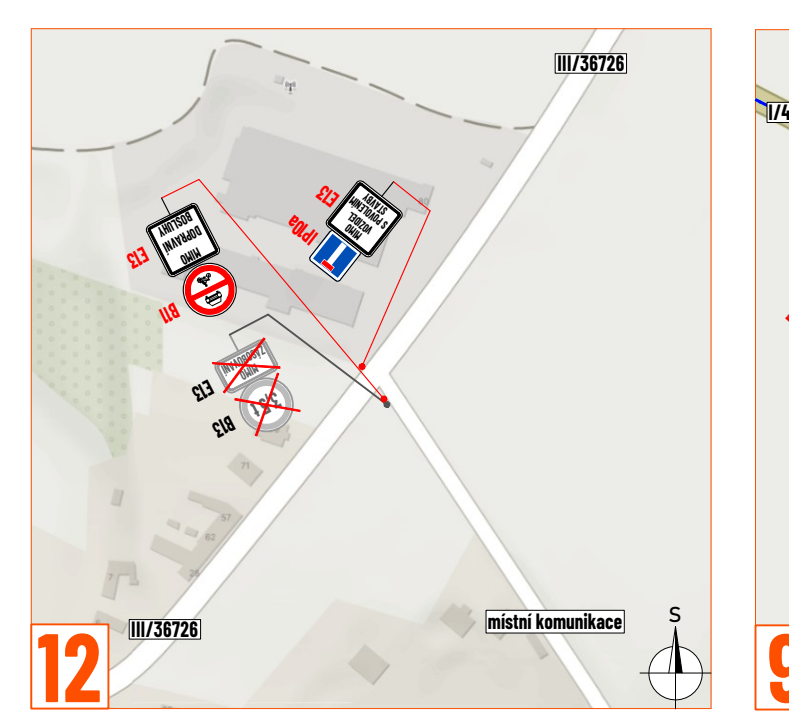
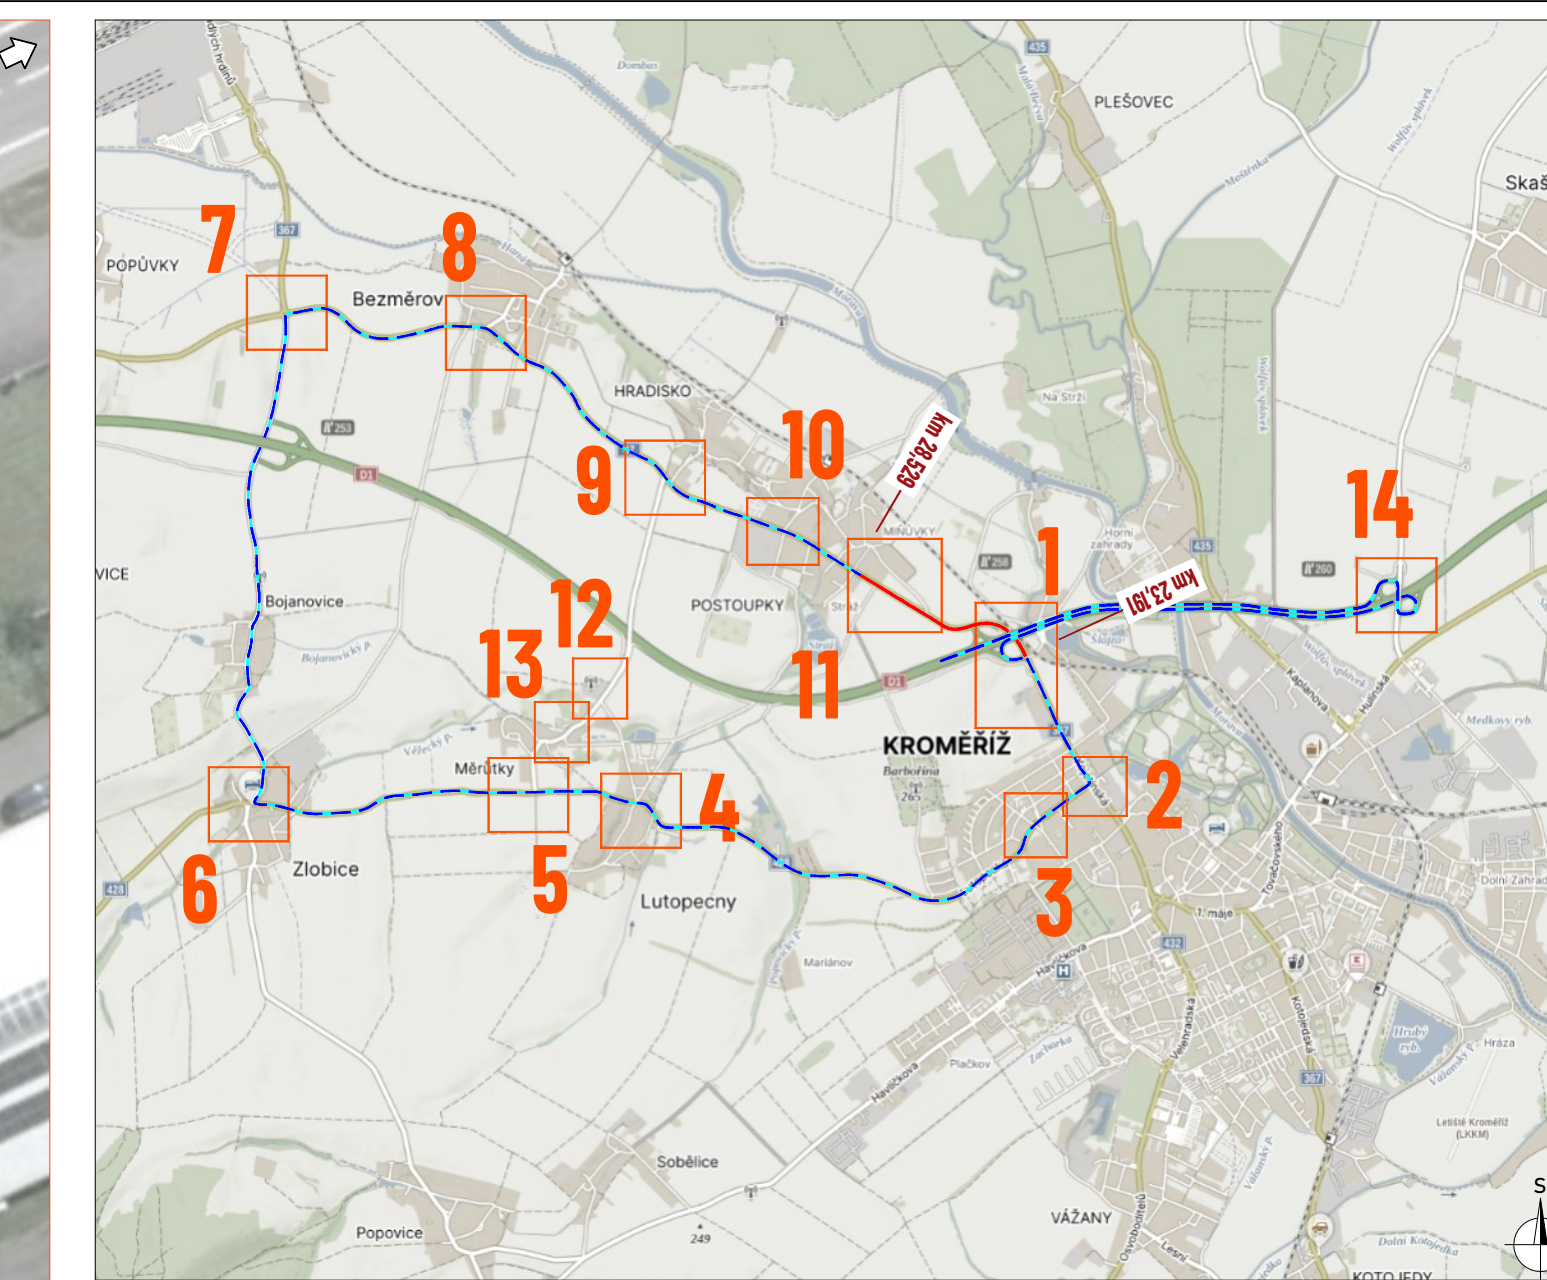
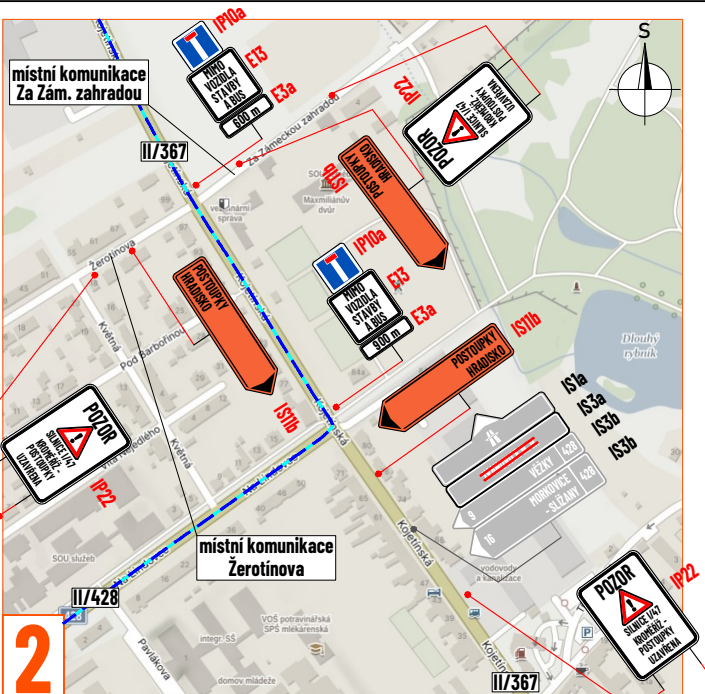
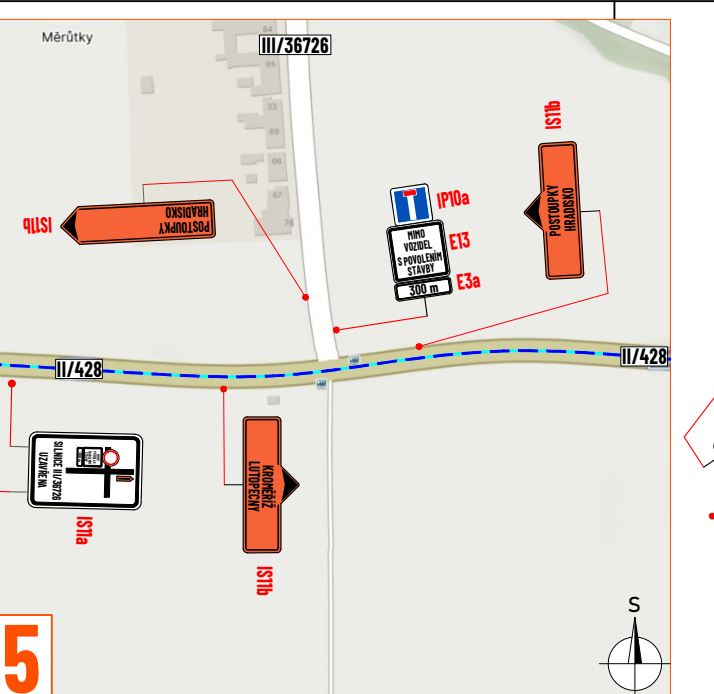
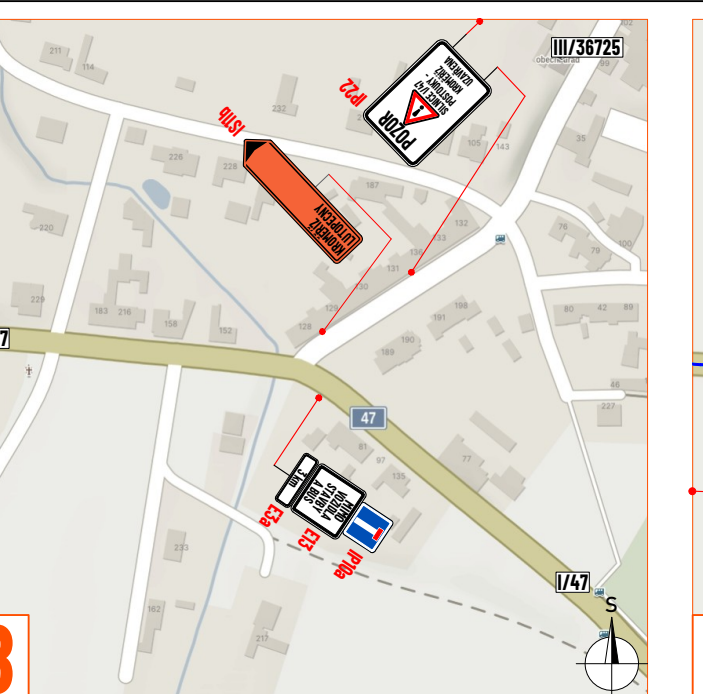


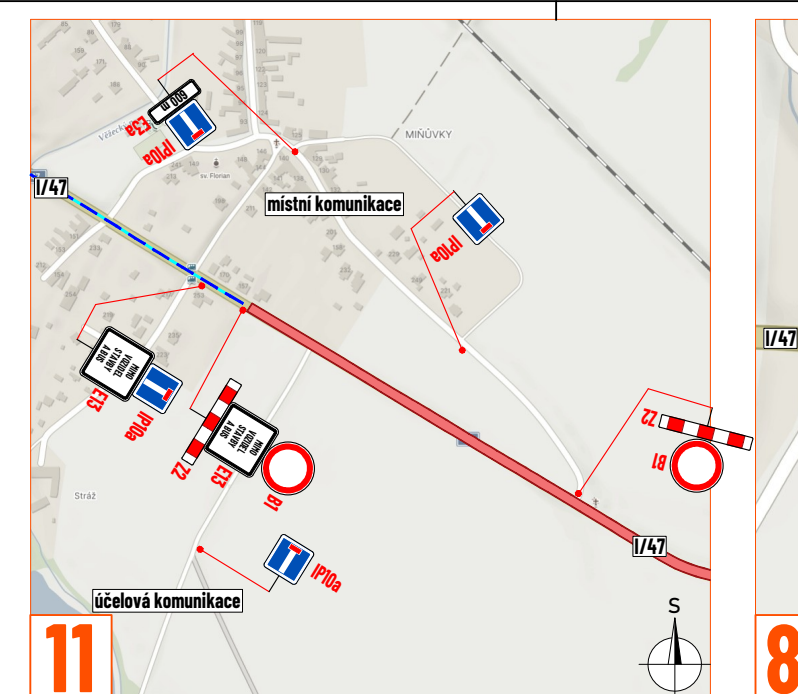

LEGENDA:

- pracovní místo
- objízdná trasa
- navržené přechodné svléčné dopravní značení
- stávající svléčné dopravní značení
- zneplatněné stávající svléčné dopravní značení

Souhlasíme s přechodnou úpravou provozu, užíváním a zvláštním užíváním pozemní komunikace, a navrženými objízdnými trasami. V souladu s ustanovením § 36 odst. 3 zák. č. 500/2004 Sb. Správního řádu se vzdává práva vyjádřit se k podkladům rozhodnutí.

Dopravní značení, které bude v rozporu s přechodnými dopravními značeními, bude dočasně zneplatněno.

ZDROJ MAPOVÝCH PODKLADŮ: Mapy.cz; © Seznam.cz, a.s.

VYPRACOVAL	JAŠUT	NVB LINE NVB LINE s.r.o. Cukrova 718 788 21 Kroměříž www.nvbline.cz vstup@nvbline.cz tel: 775 614 531
KONTROLOVAL	JANATA	
UPRAVIL		
INVESTOR	RSD s.p.	
ZHOTOVITEL	MI Roads a.s.	
NÁZEV STAVBY	I/47: BEZMĚROV - KROMĚŘÍŽ	
DOPRAVNÍ INŽENYRSKÁ OPATŘENÍ	ETAPA II.	
FORMÁT	1240x287	
DATUM	4. 9. 2025	
Č. ZAKÁZKY	ZK-25-1462	