


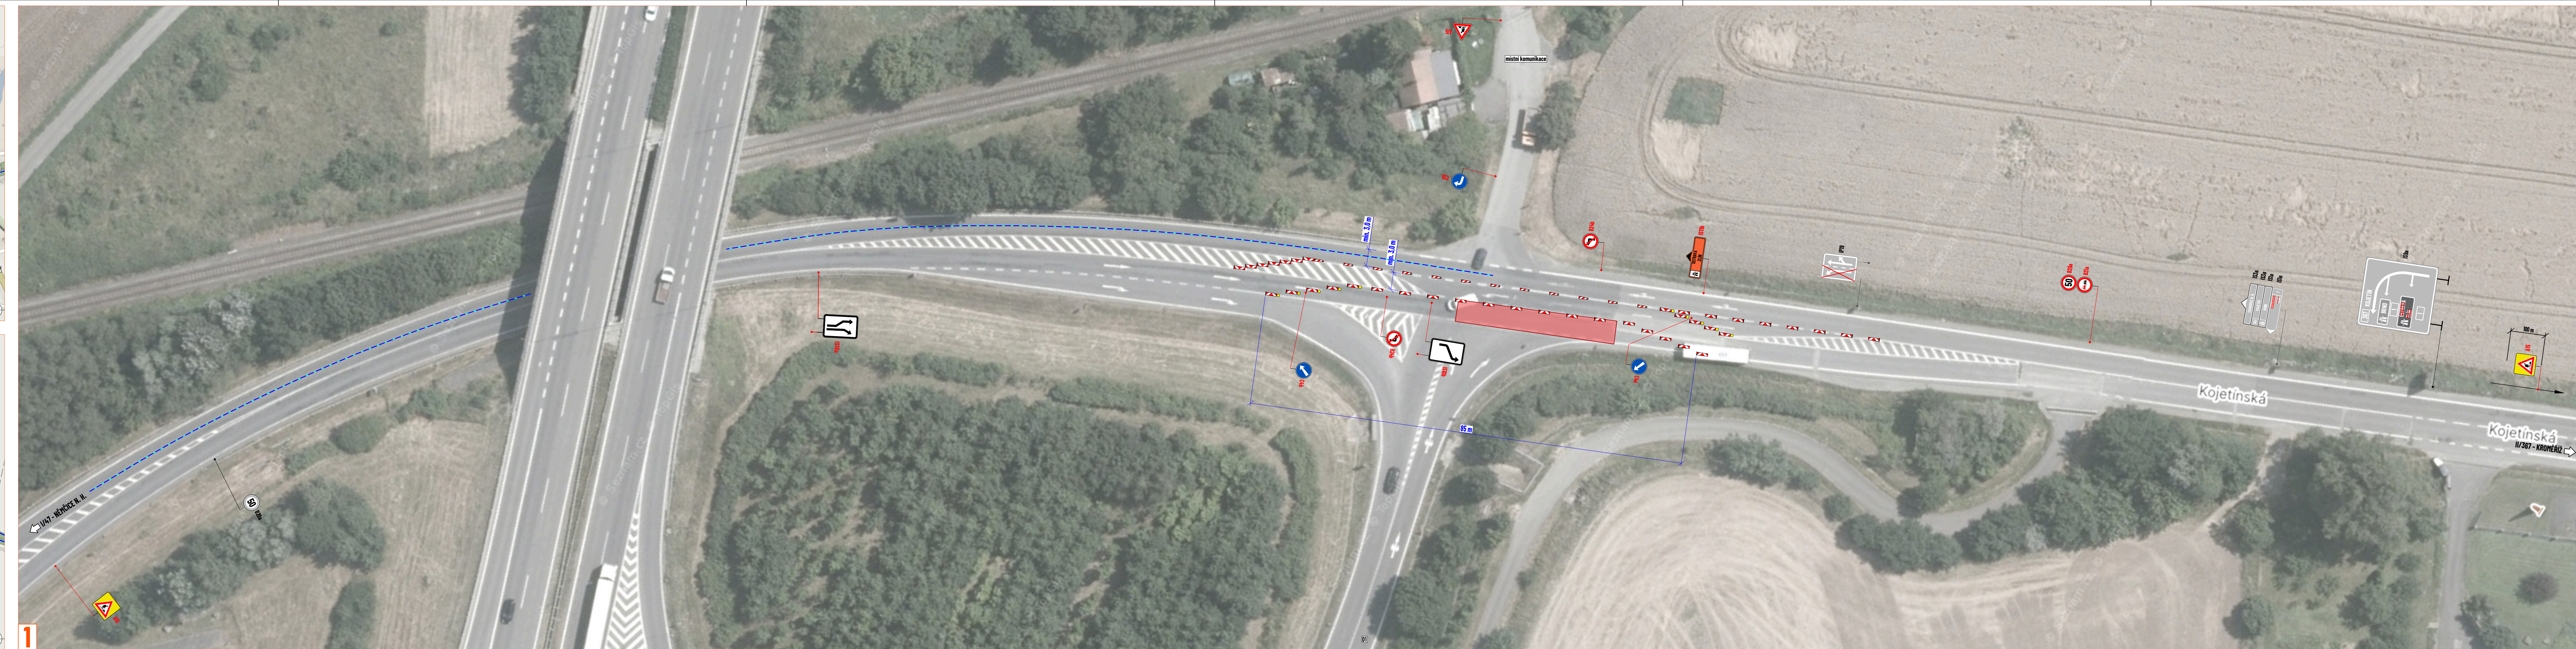

LEGENDA:

- - pracovní místo
- - objízdná trasa
- P2 - navrhované přechodné svítivé dopravní značení
- P2 - stávající svítivé dopravní značení
- X P2 - zneplatněné stávající svítivé dopravní značení

Souhlasíme s přechodnou úpravou provozu, uzavírkou a zvláštním užíváním pozemní komunikace, a navrženými objízdnými trasami.
V souladu s ustanovením § 36 odst. 3 zák. č. 500/2004 Sb. Správního řádu se vzdáváme práva vyjádřit se k podkladem rozhodnutí.

Dopravní značení, které bude v rozporu s přechodným dopravním značením, bude dočasně zneplatněno.

ZOROU MAPOVÝCH PODKLADŮ | Mapy.cz: © Seznam.cz, a.s. | **MAPY.CZ**

VYPRACOVAL	VAŠUT	KNVB LINE KNVB LINE s.r.o. Cukrářská 718 708 21 Křovice www.knvlne.cz vasut@knvlne.cz tel: 775 444 531
KONTROLOVAL	JANATA	
INVESTOR	ŘSD a.s.	
ZHOTOVITEL	PI Roads a.s.	
NÁZEV STAVBY	I/47: BEZMÉROV - KROMĚŘÍŽ	
DOPRAVNÍ INŽENÝRSKÁ OPATŘENÍ	ETAPA III.	
FORMÁT	1490x287	
DATAUM	4. 9. 2025	
Č. ZAKÁZKY	ZK-25-1682	