



Detail 1

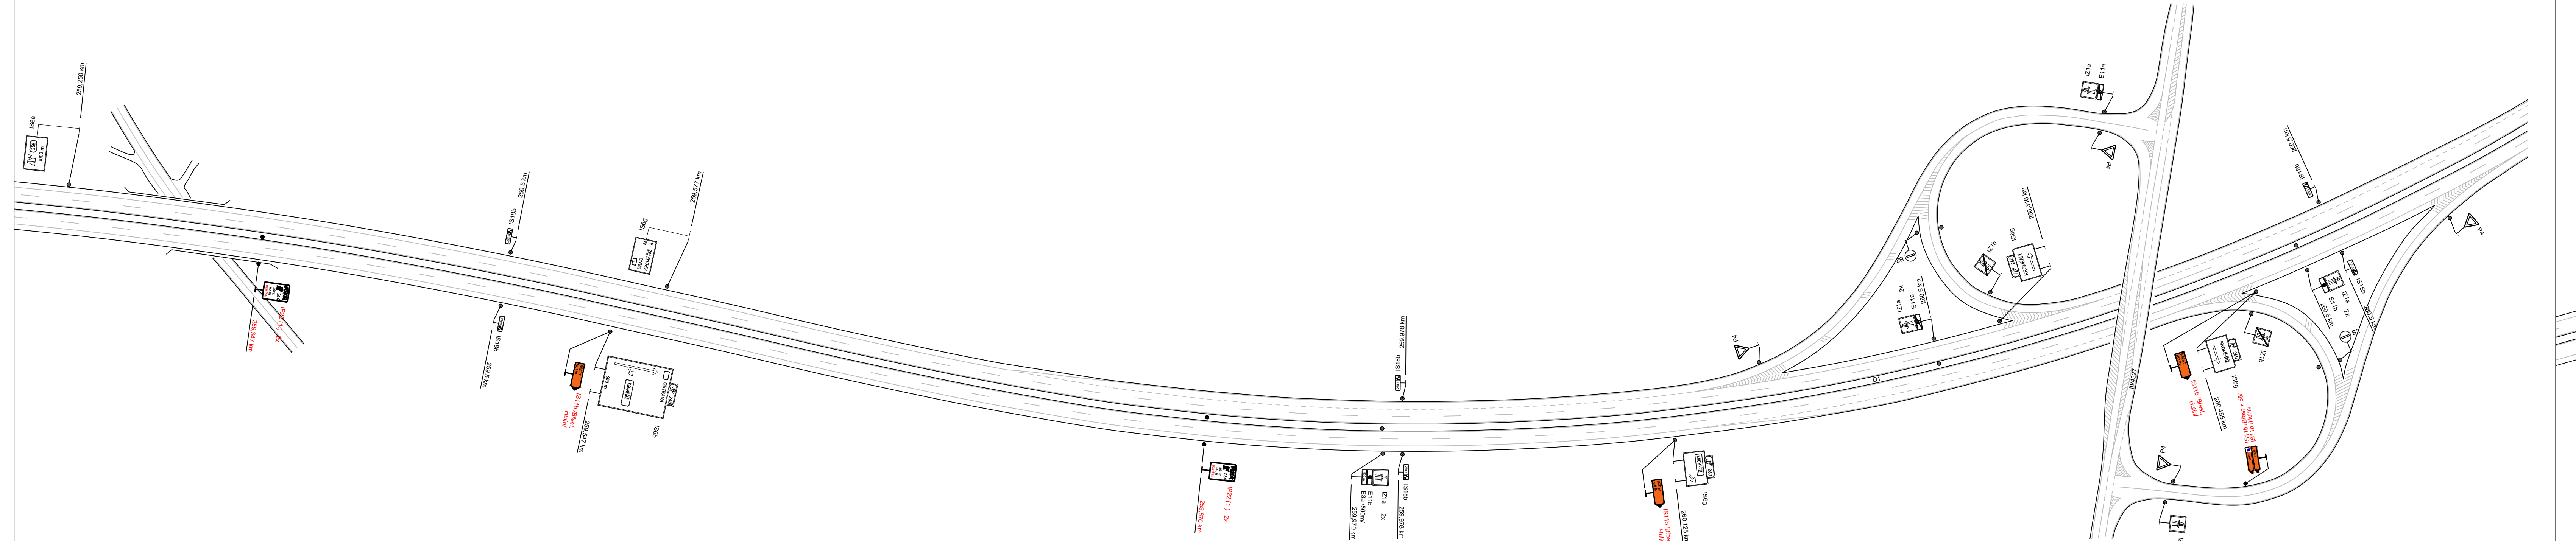

Detail 2

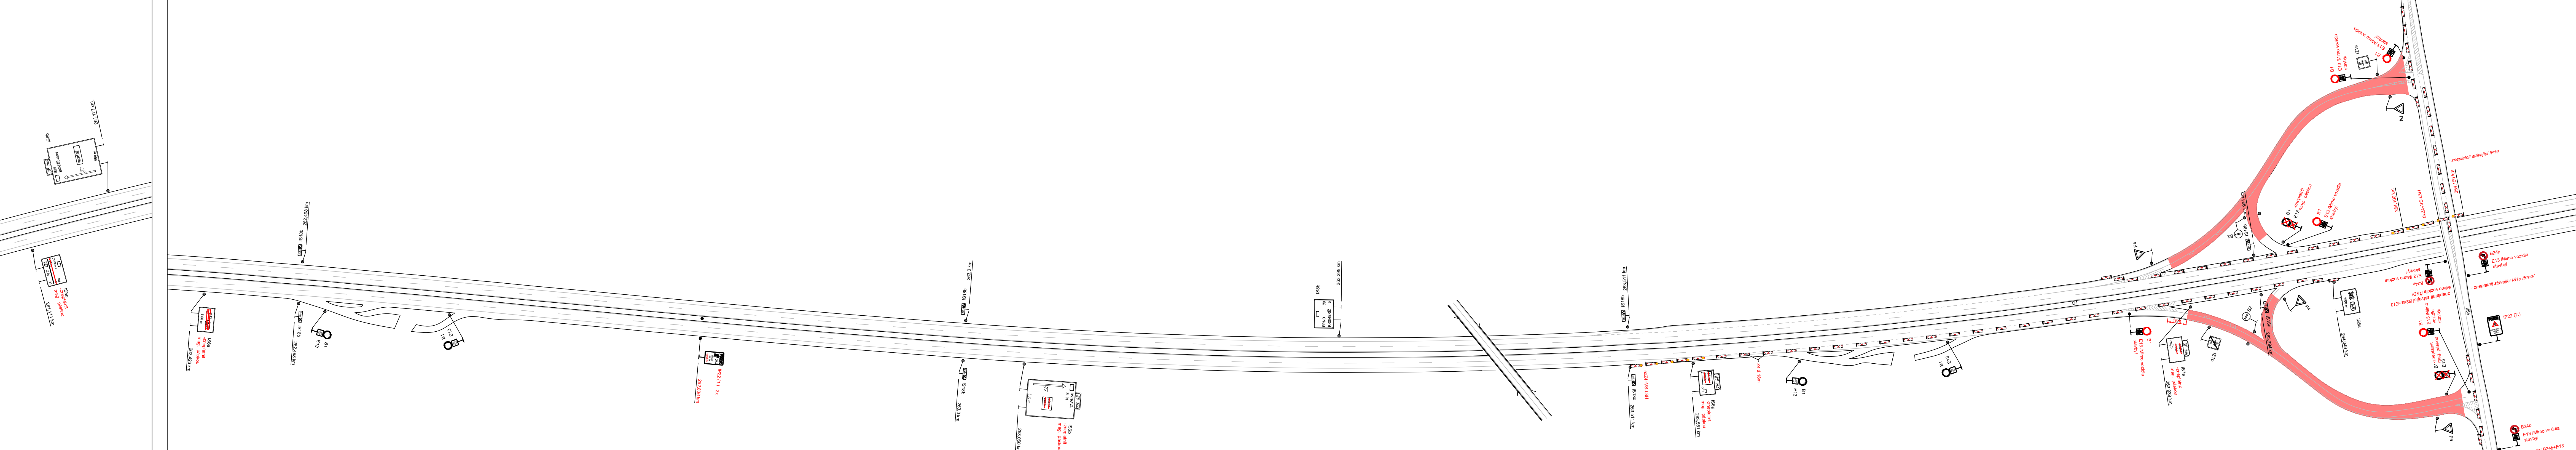

POZOR

264

BŘEST

HULÍN

UZAVŘEN

1.

POZOR

NÁJEZD NA DÁLNICI D1

SMĚR BRNO

UZAVŘEN

2.

Legenda:

- IS10b Trvalé dopravní značení
- B1 Přechodné dopravní značení
- Pracovní místo
- Trvalé dopravní značení, které je v rozporu s přechodným dopravním značením, bude zneplatněno.

Vypracoval: Bc. Martin Bodlák

Název akce:

Lokální oprava AB na dálnici D1

Název objektu: Přechodné dopravní značení

Průběh: MUK 264 Hulín - Detail 1, 2

Datum: 11.9.2025

Měřítko: 1:1600

Formát: 11x44

Č. výkresu: 3

Č. soupravy:

SEKNE

spol. s r.ó.

Hamerš 12, 772 00 Olomouc

tel: 565 311 867