


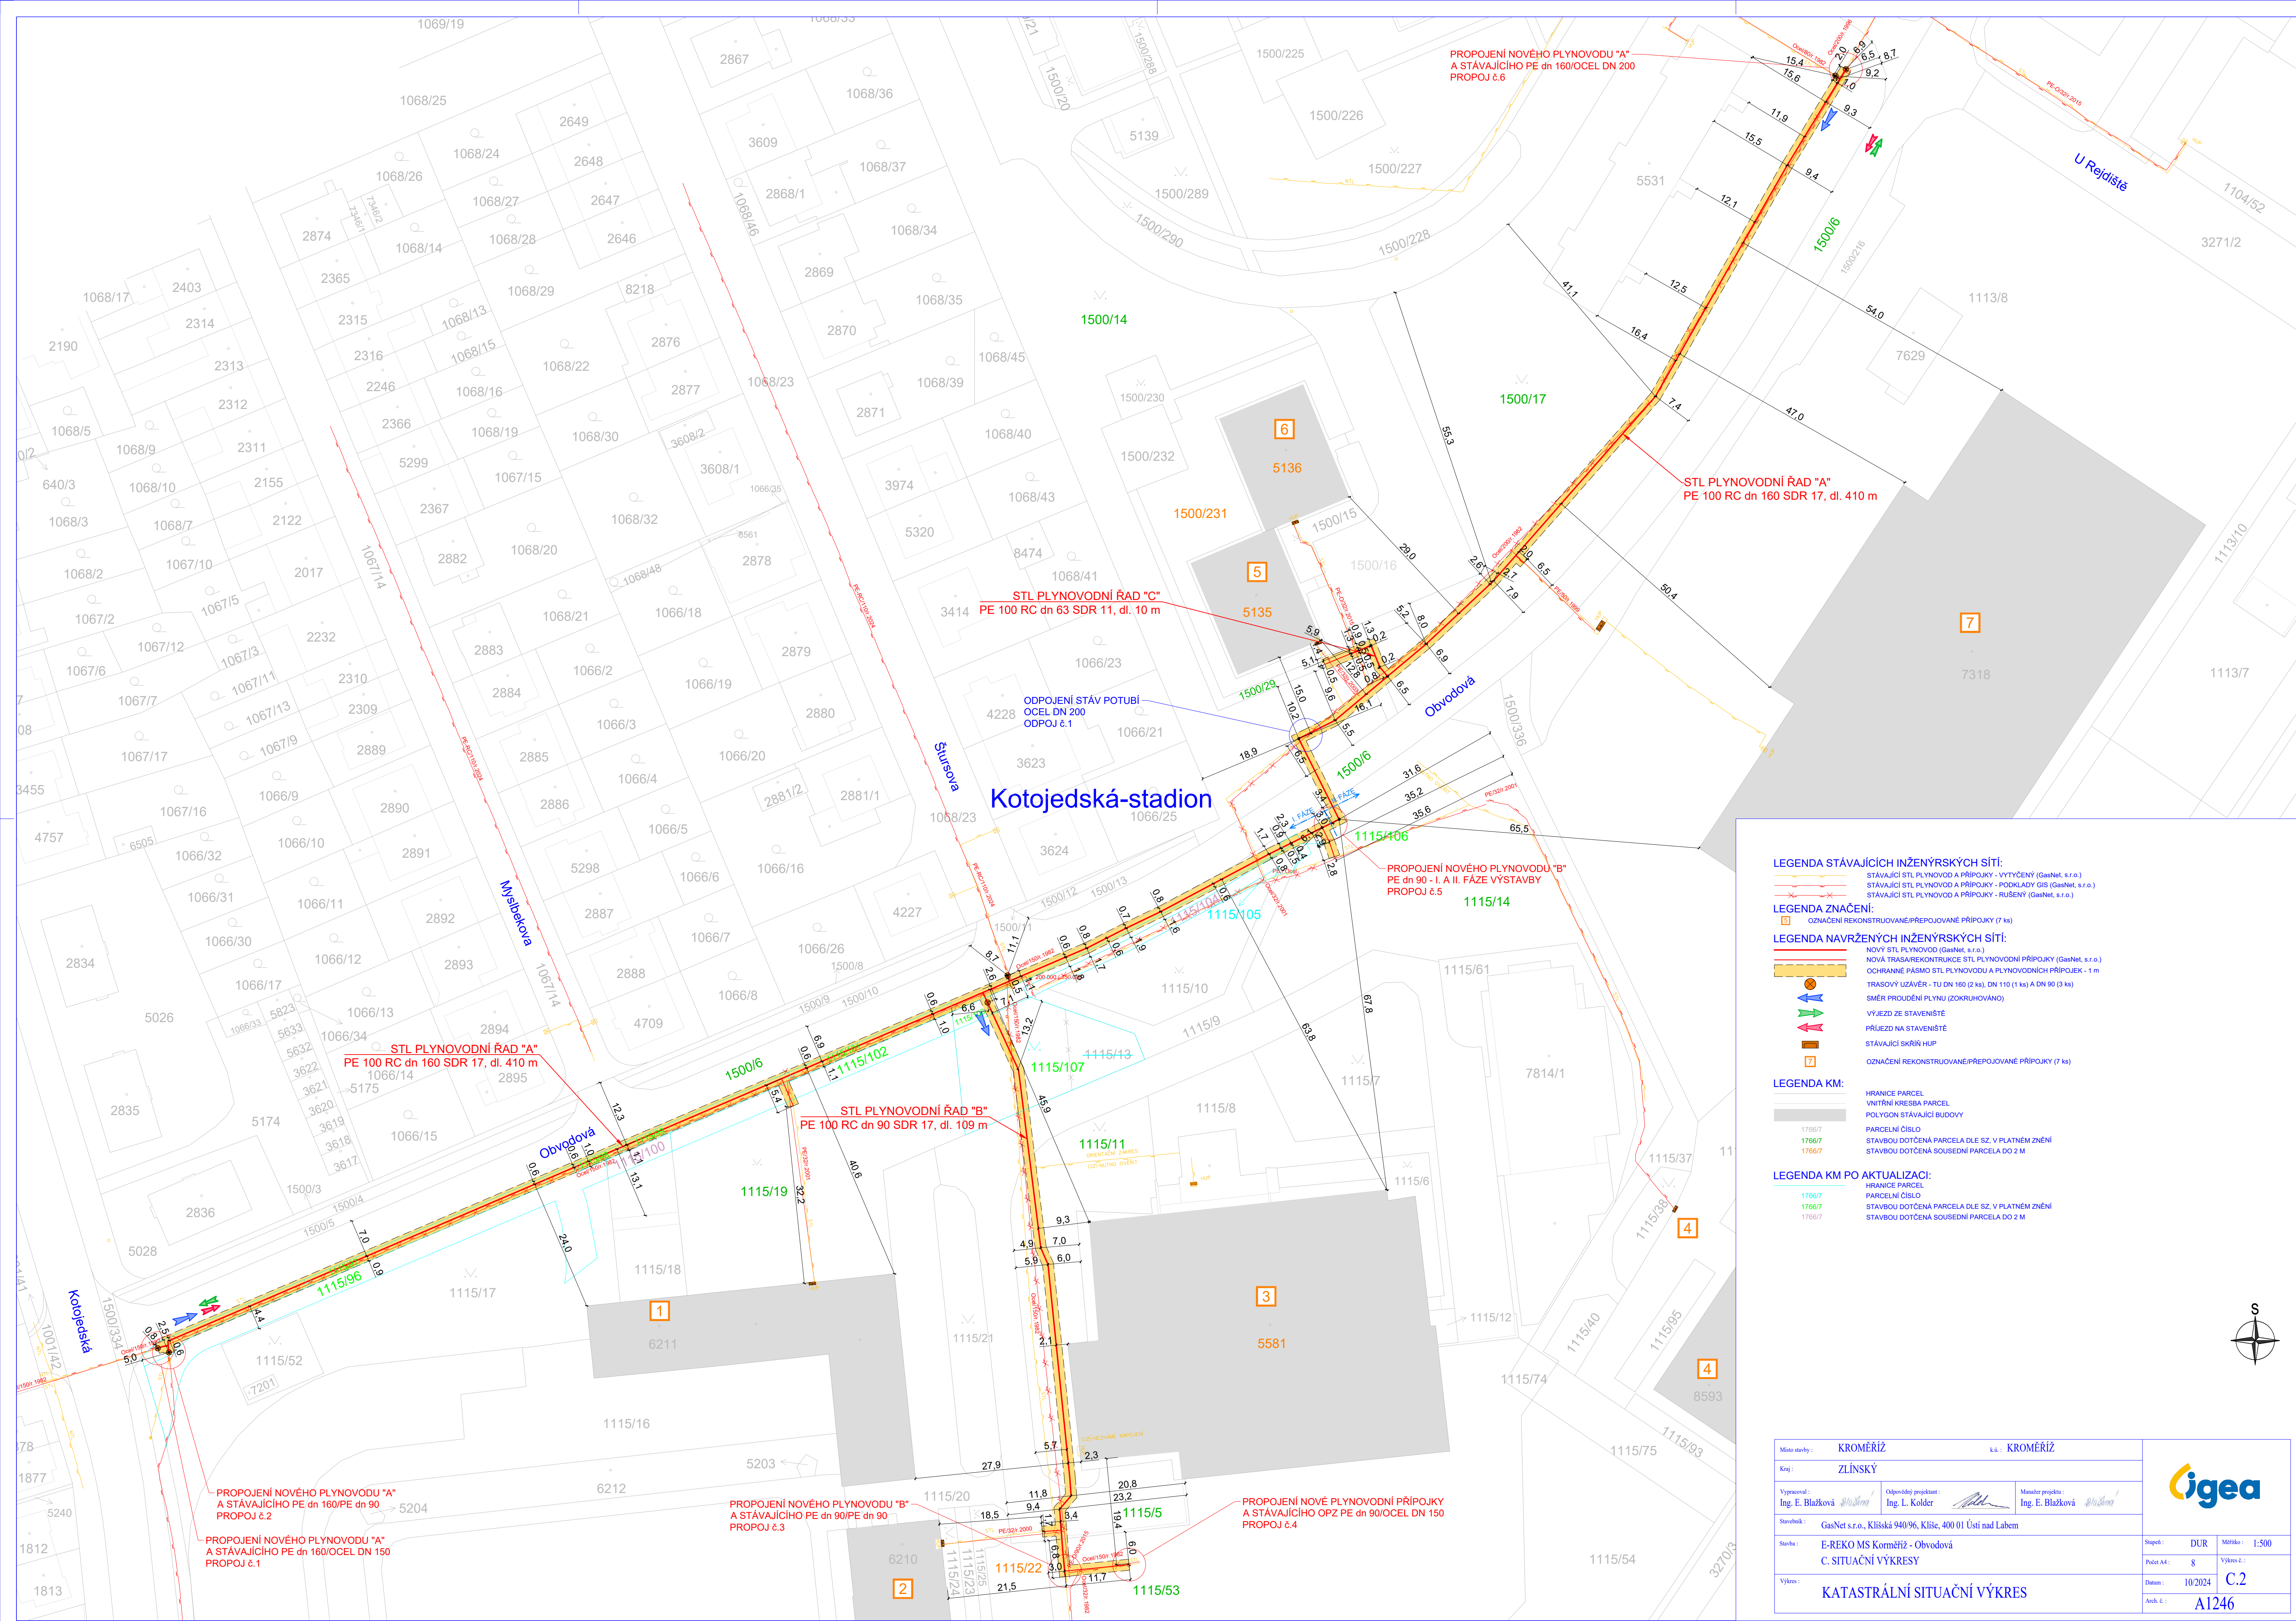

LEGENDA STÁVAJÍCÍCH INŽENÝRSKÝCH SÍTÍ:

- STÁVAJÍCÍ STL PLYNOVOD A PŘÍPOJKY - VYTÝČENÝ (GasNet, s.r.o.)
- STÁVAJÍCÍ STL PLYNOVOD A PŘÍPOJKY - PODKLADY GIS (GasNet, s.r.o.)
- STÁVAJÍCÍ STL PLYNOVOD A PŘÍPOJKY - RUŠENÝ (GasNet, s.r.o.)

LEGENDA ZNAČENÍ:

- OZNAČENÍ REKONSTRUOVANÉ/PŘEPOJOVANÉ PŘÍPOJKY (7 ks)

LEGENDA NAVRŽENÝCH INŽENÝRSKÝCH SÍTÍ:


- NOVÝ STL PLYNOVOD (GasNet, s.r.o.)
- NOVÁ TRASA/REKONSTRUKCE STL PLYNOVODNÍ PŘÍPOJKY (GasNet, s.r.o.)
- OCHRANNÉ PÁSMO STL PLYNOVODU A PLYNOVODNÍCH PŘÍPOJEK - 1 m
- TRASOVÝ UZÁVĚR - TU DN 160 (2 ks), DN 110 (1 ks) A DN 90 (3 ks)
- SMĚR PROUDĚNÍ PLYNU (ZOKRUHOVANO)
- VÝJEZD ZE STAVENIŠTĚ
- PŘÍJEZD NA STAVENIŠTĚ
- STÁVAJÍCÍ SKŘÍŇ HUP
- OZNAČENÍ REKONSTRUOVANÉ/PŘEPOJOVANÉ PŘÍPOJKY (7 ks)

LEGENDA KM:

- HRANICE PARCEL
- VNITŘNÍ KRESBA PARCEL
- POLYGON STÁVAJÍCÍ BUDOVY
- 1766/7 PARCELNÍ ČÍSLO
- 1766/7 STAVBOU DOTČENÁ PARCELA DLE SZ, V PLATNÉM ZNĚNÍ
- 1766/7 STAVBOU DOTČENÁ SOUSEDNÍ PARCELA DO 2 M

LEGENDA KM PO AKTUALIZACI:

- HRANICE PARCEL
- PARCELNÍ ČÍSLO
- 1766/7 STAVBOU DOTČENÁ PARCELA DLE SZ, V PLATNÉM ZNĚNÍ
- 1766/7 STAVBOU DOTČENÁ SOUSEDNÍ PARCELA DO 2 M

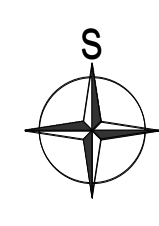

Místo stavby : KROMĚŘÍŽ		k.ú. : KROMĚŘÍŽ			
Kraj : ZLÍNSKÝ					
Vypracoval : Ing. E. Blažková	Odpovědný projektant : Ing. L. Kolder	Mauzler projekt : Ing. E. Blažková			
Savelek : GasNet s.r.o., Klášská 940/96, Kliše, 400 01 Ústí nad Labem					
Stavba : E-REKO MS Kroměříž - Obvodová C. SITUACNÍ VÝKRESY					
Výkres : KATASTRÁLNÍ SITUACNÍ VÝKRES				Stupeň : DUR	Měřítko : 1:500
				Podst. A4 : 8	Výkres č. :
				Datum : 10/2024	C.2
				Arch. č. :	A1246