


- silnice III/36740, staničení km 0,197 - 0,217
- délka pracovního místa 20 m
- průjezdová šířka 5 m
- chodník v místě záboru uzavřen, chodci budou využívat navrženou obchůzku trasu

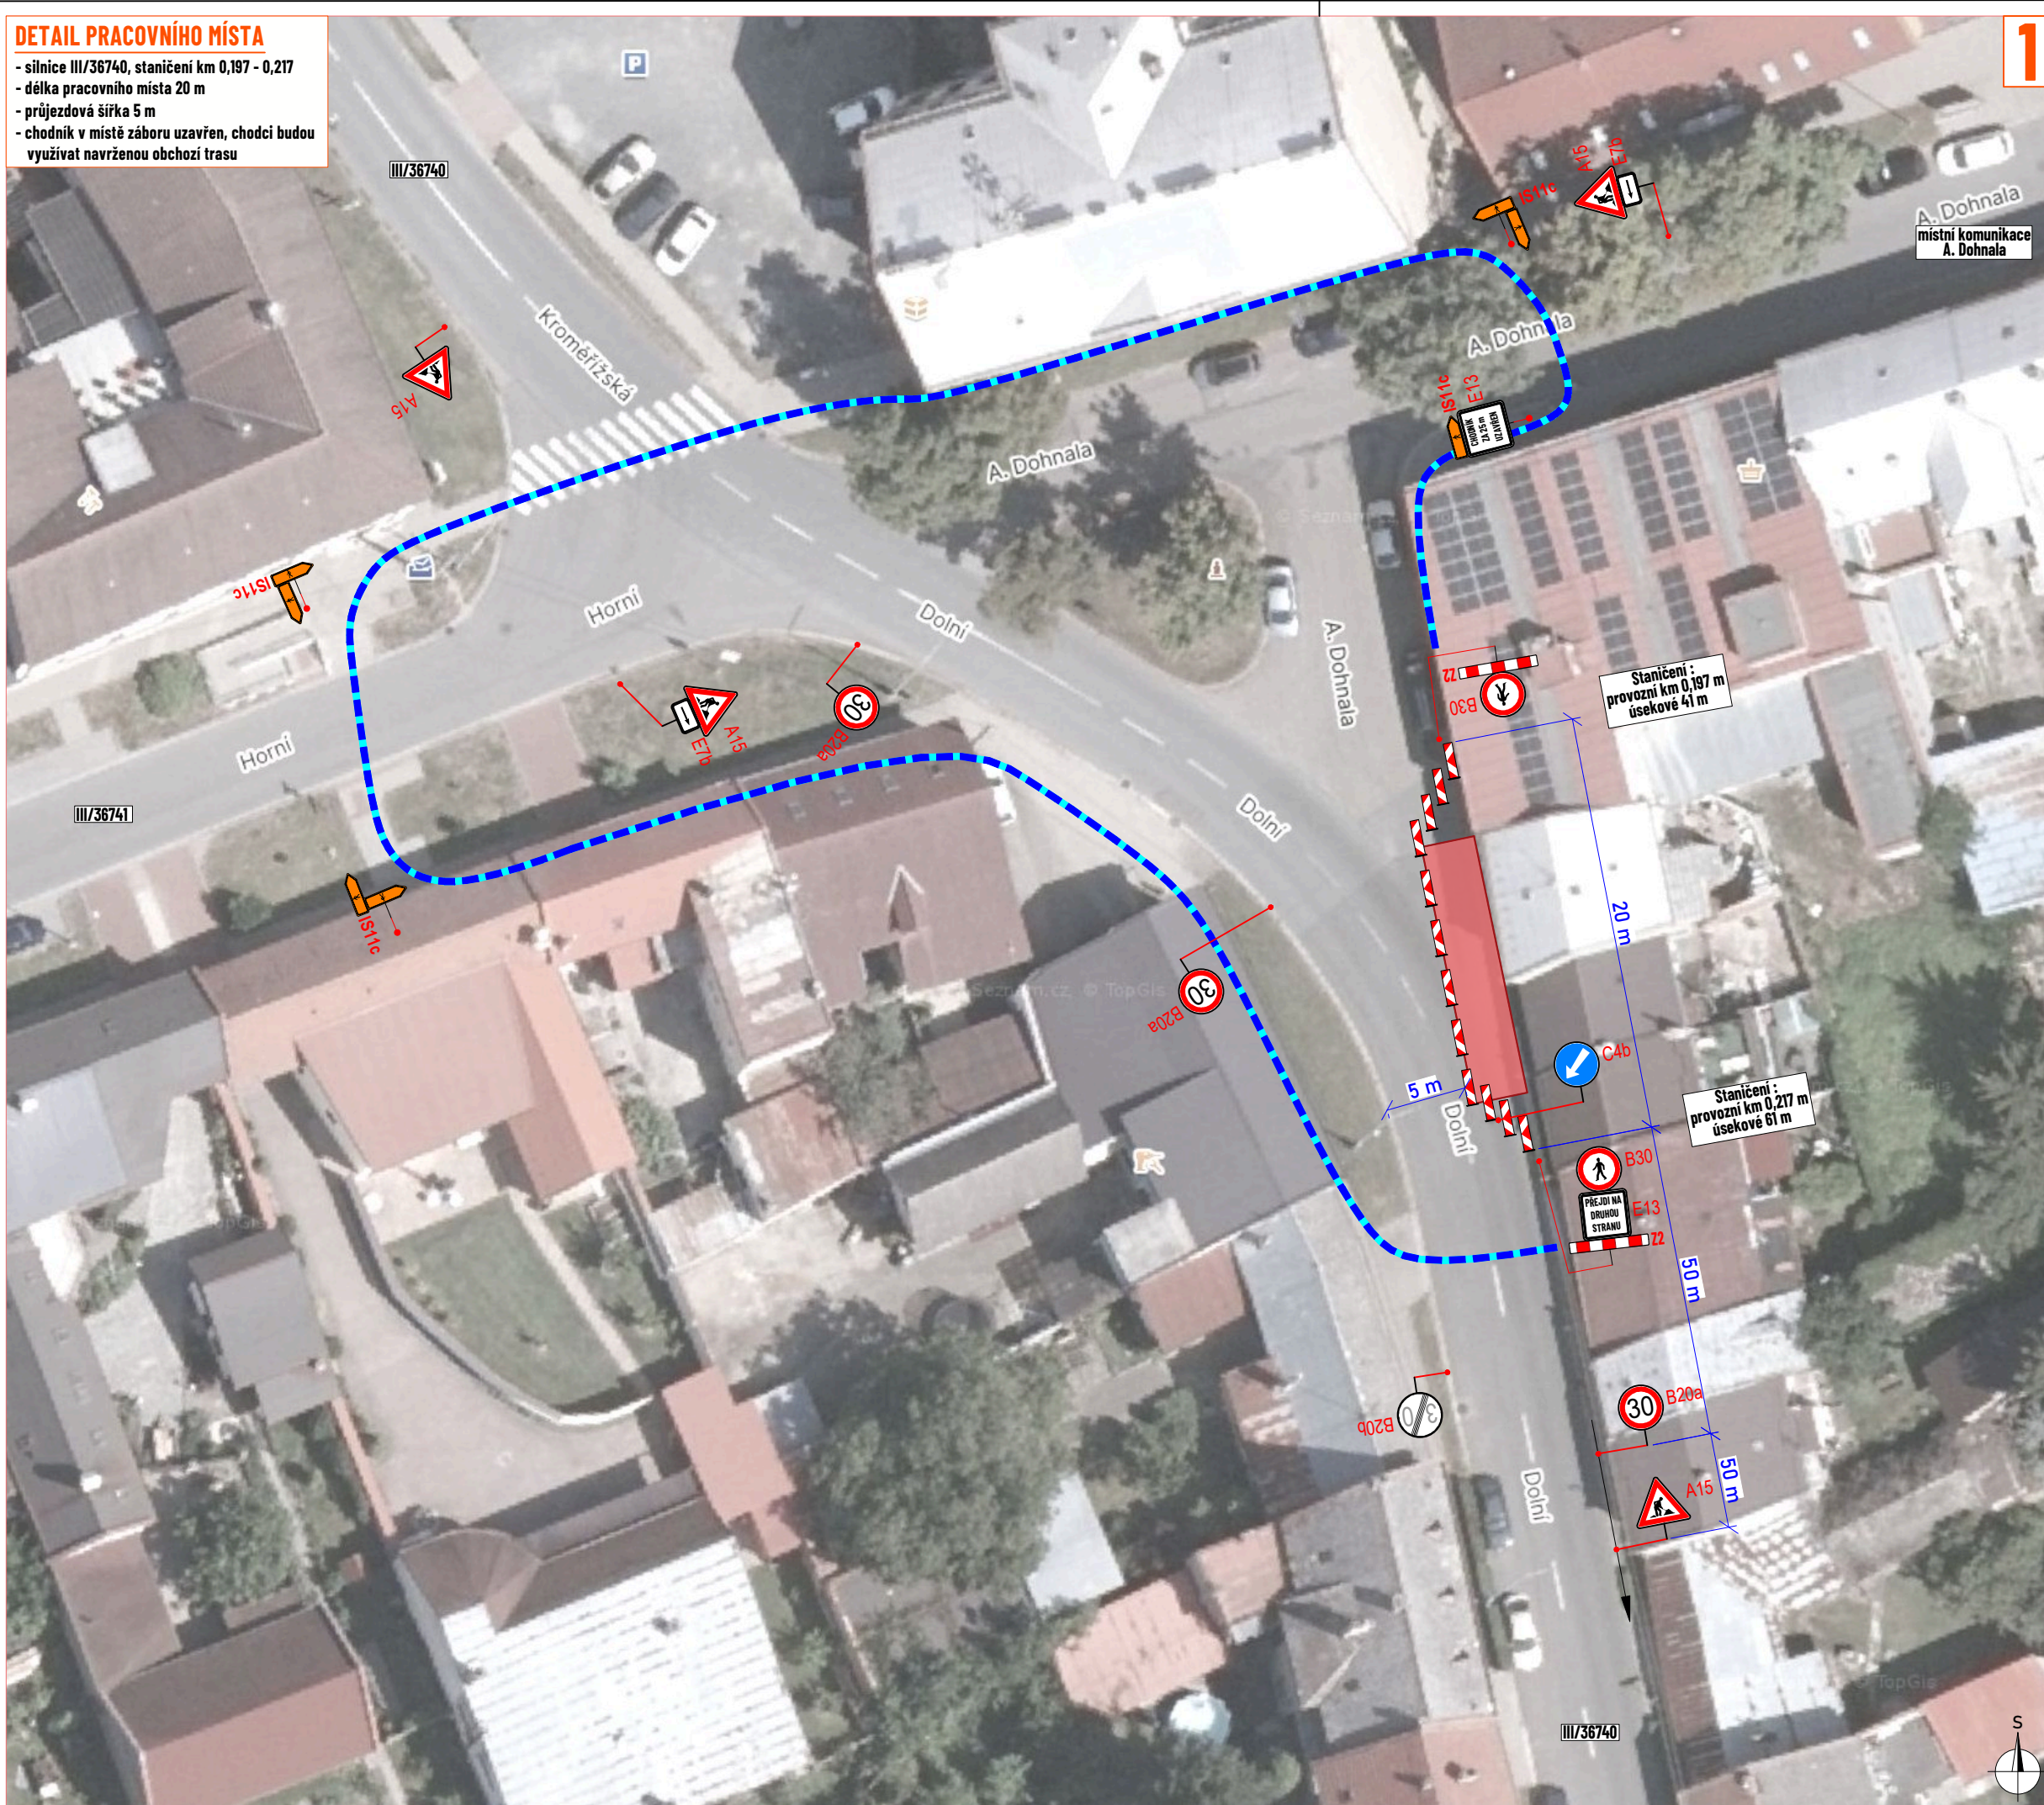

A detailed map of the region around Otrokovice. The map shows various towns including Kvasice, Bělov, Nová Dědina, Žlutava, Otrokovice, Kvitkovice, and Oldřichovice. A red square highlights the 'Kvasice' area, which is the focus of the study. The map also shows the Sázava River and several roads, including the E48 and E49. A compass rose is located in the bottom right corner.

	- pracovní místo
	- obchozí trasa
P2	- navržené přechodné svislé dopravní značení
P2	- stávající svislé dopravní značení
P2	- zneplatněné stávající svislé dopravní značení

Souhlasíme s přechodnou úpravou provozu, uzavírkou a zvláštním užíváním pozemní komunikace.

V souladu s ustanovením § 36 odst. 3 zák. č. 500/2004 Sb. Správního řádu se vzdáváme práva vyjádřit se k podkladům rozhodnutí.

Dopravní značení, které bude v rozporu s přechodným dopravním značením, bude dočasně zneplatněno.

ZDROJ MAPOVÝCH PODKLADŮ		Mapy.cz; © Seznam.cz, a.s.	
VYPRACOVAL	FEJTEK	 NVB LINE s.r.o. Cukrovár 716 768 21 Kvasice www.nvbline.cz fejtek@nvbline.cz tel.:778 973 109	
KONTOLOVAL	JANATA		
UPRAVIL			
INVESTOR	EG.D. s.r.o.		
ZHOTOVITEL	ELMO a.s.		
NÁZEV STAVBY			
KVASICE, DOLNÍ - PŘEL. VEDENÍ NN, VOJÁČEK			
DOPRAVNÉ INŽENÝRSKÁ OPATŘENÍ			
DETAIL PRACOVNÍHO MÍSTA		FORMÁT	A3
		DATUM	09. 09. 2025
		Č. ZAKÁZKY	ZK-25-1666