


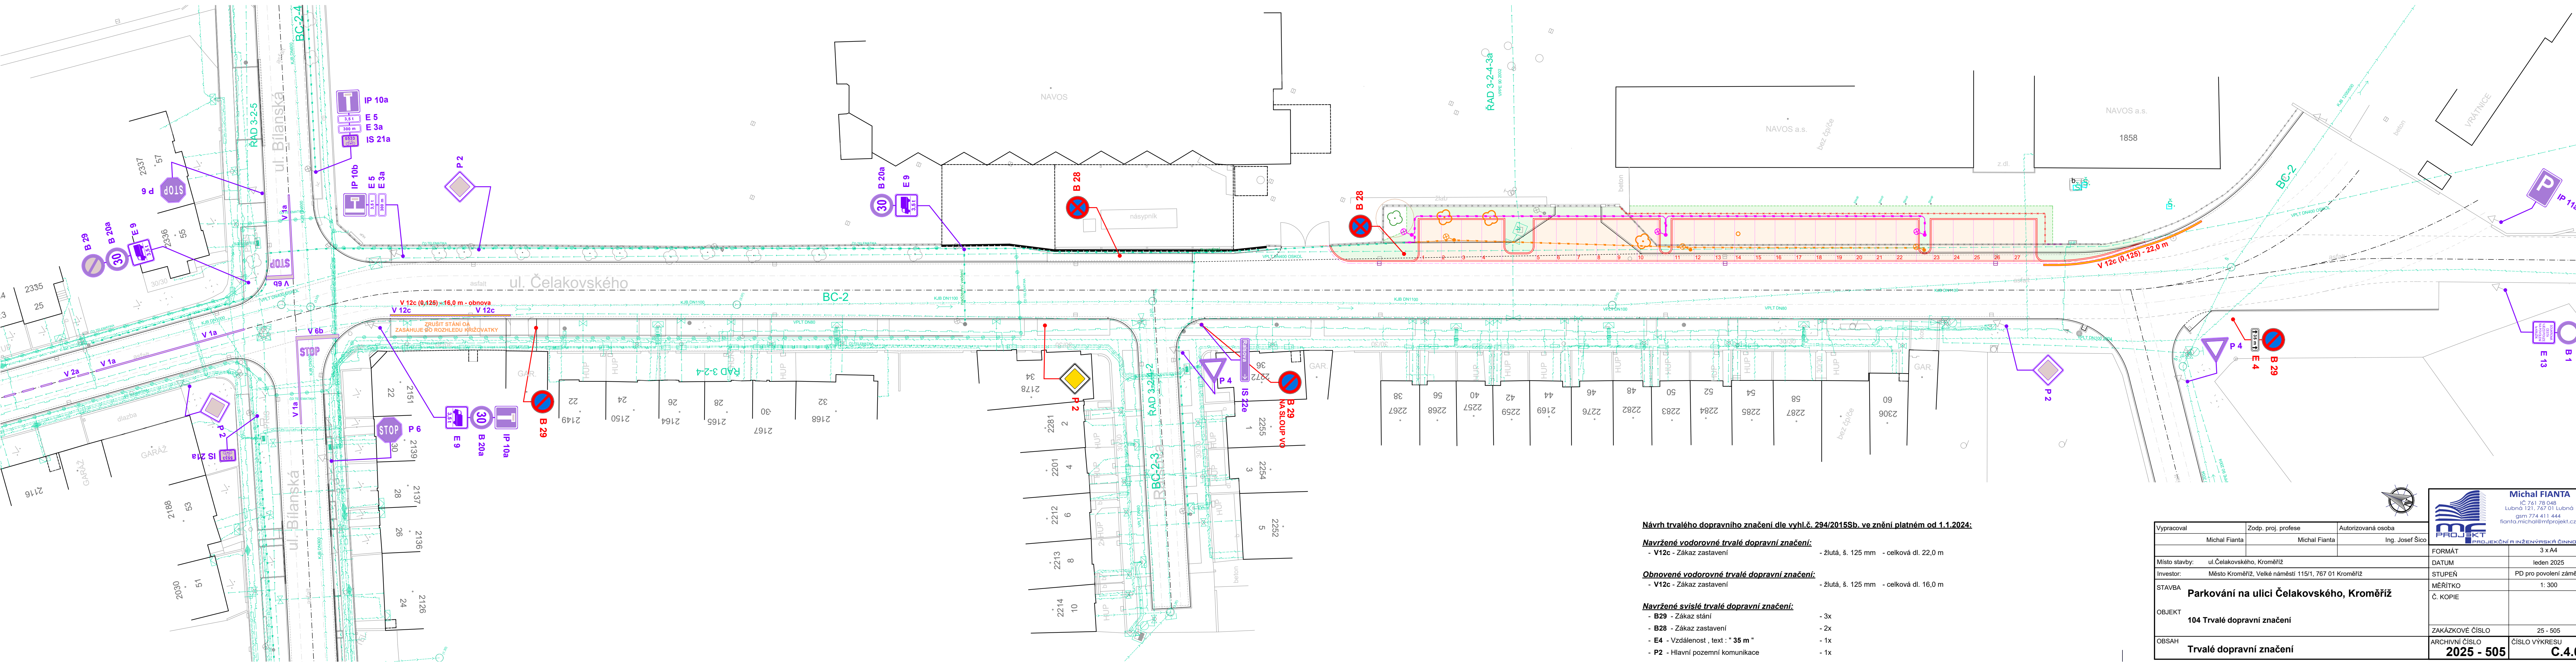

Návrh trvalého dopravního značení dle vyhl.č. 294/2015Sb. ve znění platném od 1.1.2024:

Navržené vodorovné trvalé dopravní značení:

- V12c - Zákaz zastavení - žlutá, š. 125 mm - celková dl. 22,0 m

Obnovené vodorovné trvalé dopravní značení:

- V12c - Zákaz zastavení - žlutá, š. 125 mm - celková dl. 16,0 m

Navržené svislé trvalé dopravní značení:

- B29 - Zákaz stání - 3x
- B28 - Zákaz zastavení - 2x
- E4 - Vzdálenost, text: " 35 m " - 1x
- P2 - Hlavní pozemní komunikace - 1x

Vypracoval	Zodp. proj. profese	Autorizovaná osoba
Michal Fianta	Michal Fianta	Ing. Josef Šic
Místo stavby:	ul. Čelakovského, Kroměříž	
Investor:	Město Kroměříž, Velké náměstí 115/1, 767 01 Kroměříž	
STAVBA	Parkování na ulici Čelakovského, Kroměříž	
OBJEKT	104 Trvalé dopravní značení	
OBSAH	Trvalé dopravní značení	
FORMÁT	3 x A4	
DATUM	leden 2025	
STUPEŇ	PD pro povolení záměru	
MĚŘITKO	1: 300	
Č. KOPIE		
ZAKÁZKOVÉ ČÍSLO	25 - 505	
ARCHIVNÍ ČÍSLO	2025 - 505	ČÍSLO VÝKRESU
		C.4.03