


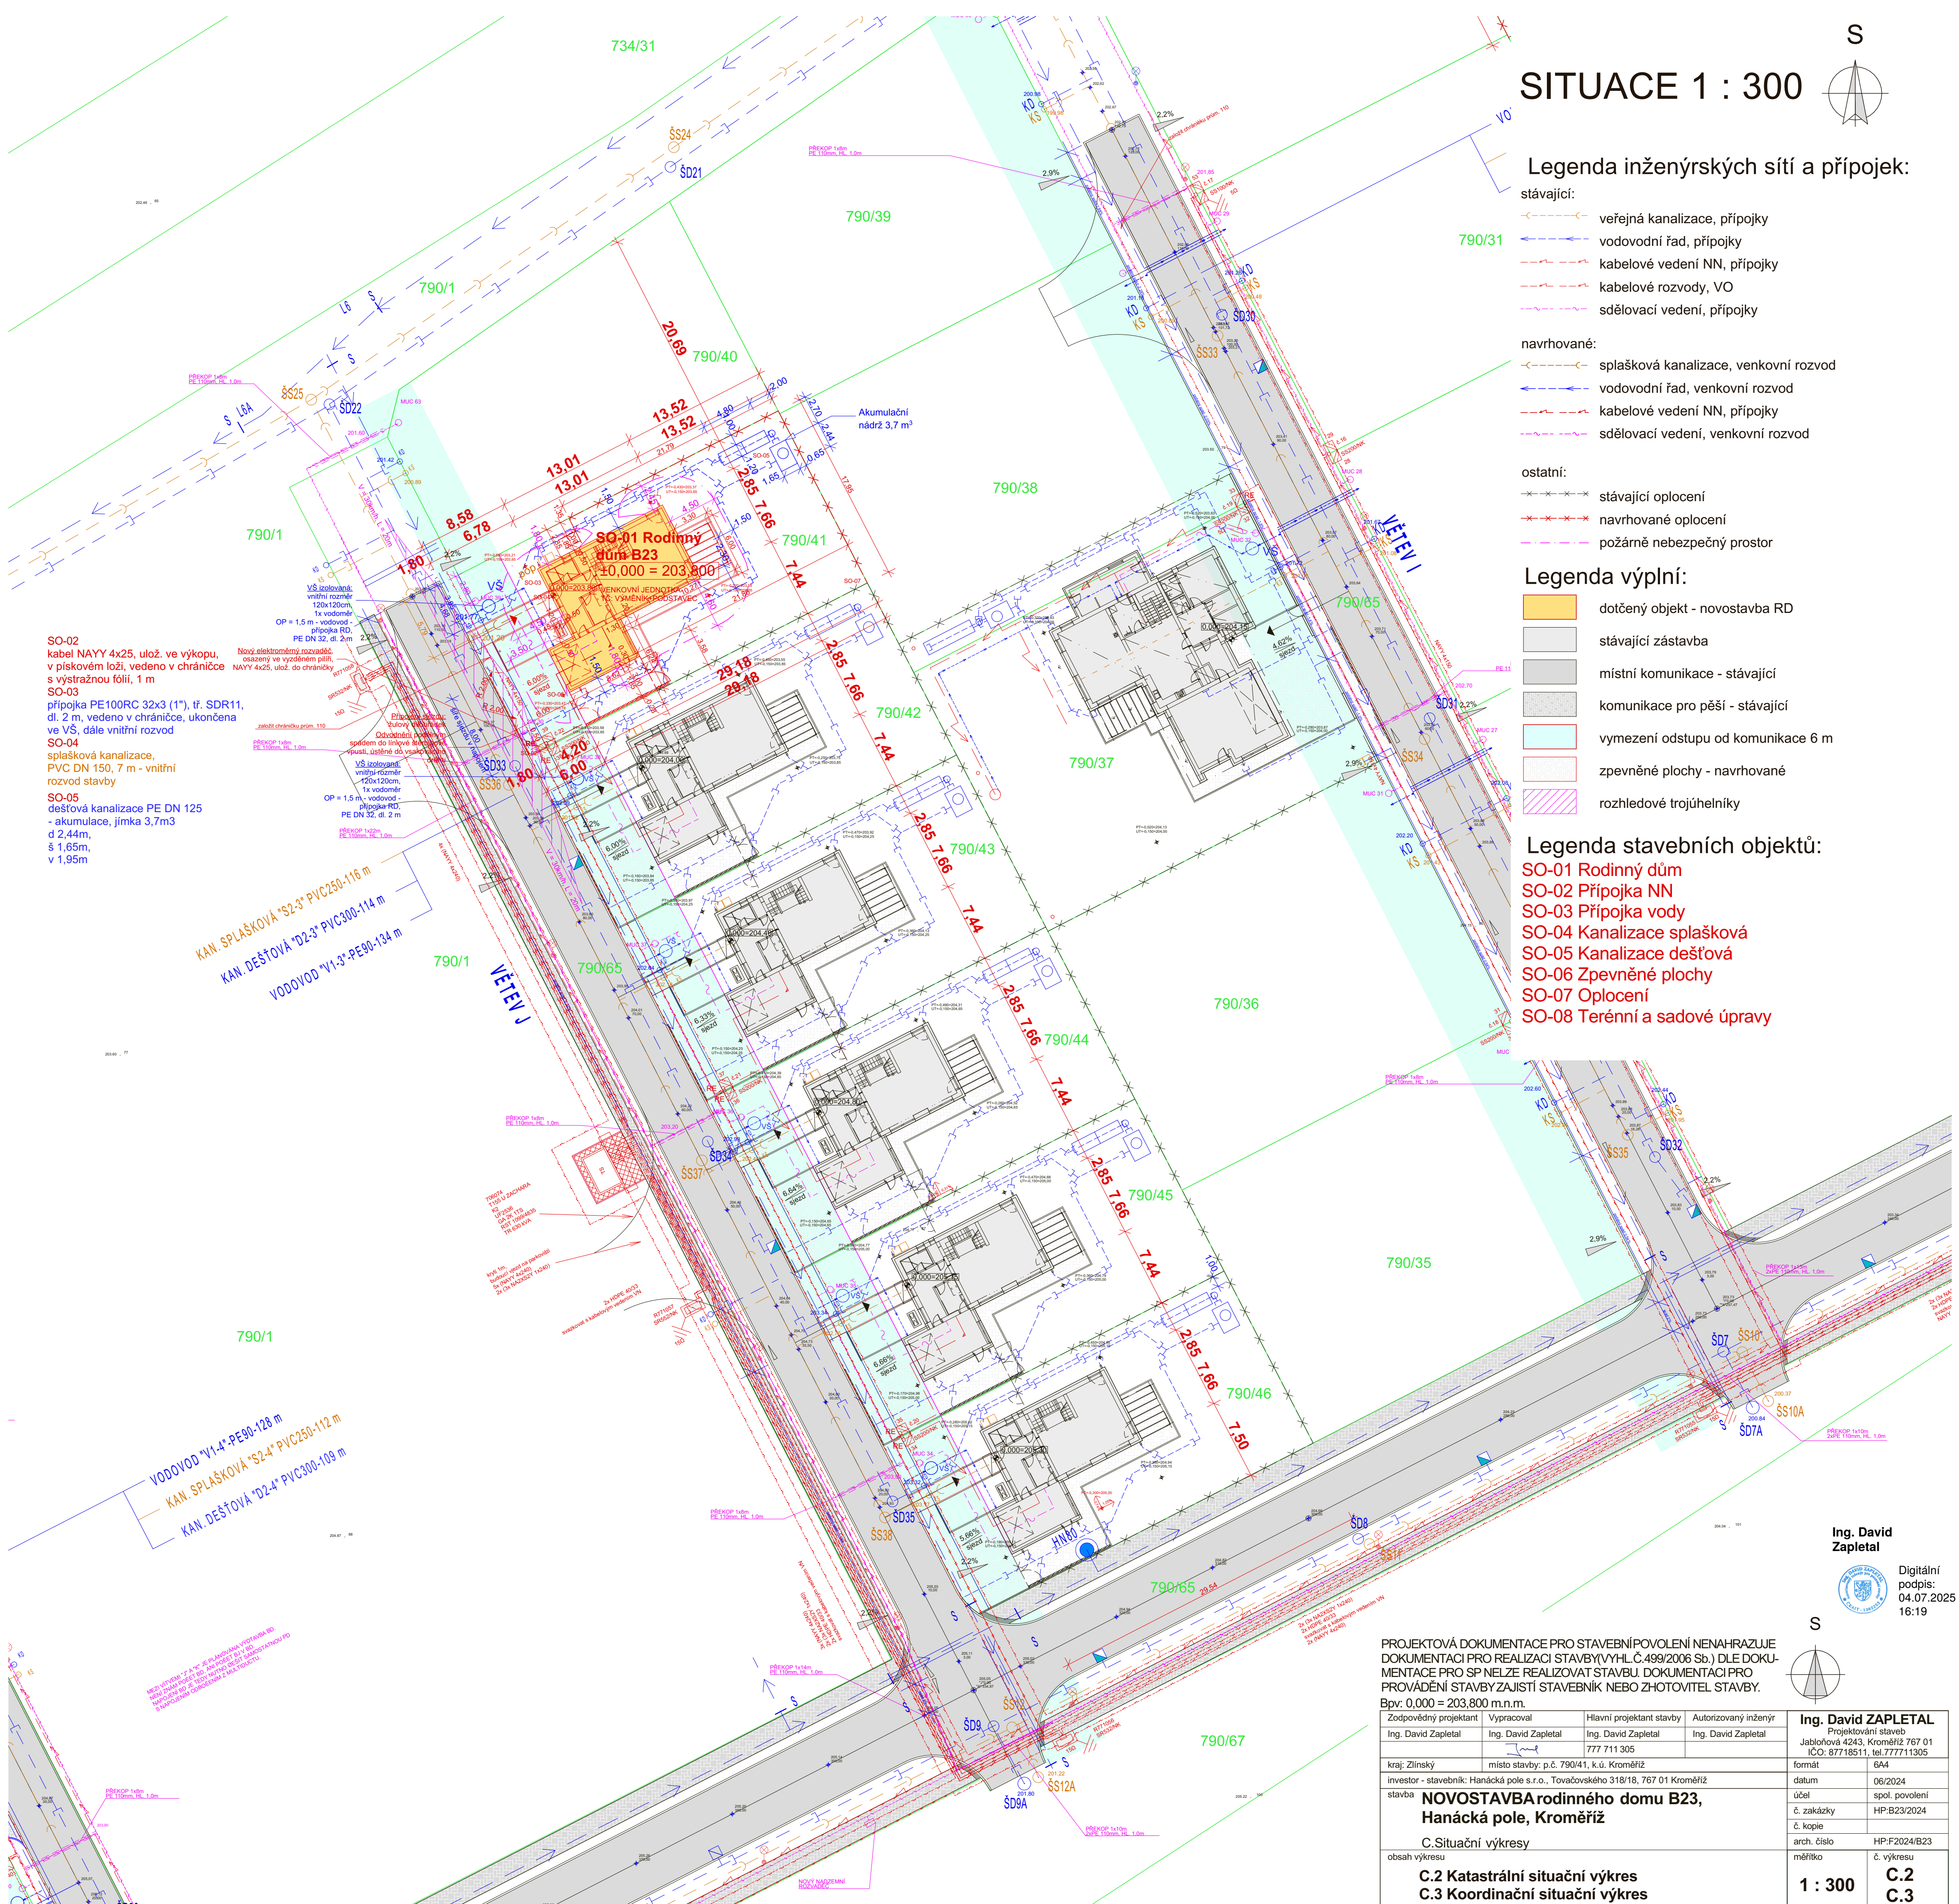

SITUACE 1 : 300

Legenda inženýrských sítí a přípojek:

- stávající:**
- veřejná kanalizace, přípojky
 - vodovodní řad, přípojky
 - kabelové vedení NN, přípojky
 - kabelové rozvody, VO
 - sđelovací vedení, přípojky
- navrhované:**
- splašková kanalizace, venkovní rozvod
 - vodovodní řad, venkovní rozvod
 - kabelové vedení NN, přípojky
 - sđelovací vedení, venkovní rozvod
- ostatní:**
- stávající oplocení
 - navrhované oplocení
 - požární nebezpečný prostor

- ## Legenda výplní:
- dotčený objekt - novostavba RD
 - stávající zástavba
 - místní komunikace - stávající
 - komunikace pro pěší - stávající
 - vymezení odstupu od komunikace 6 m
 - zpevněné plochy - navrhované
 - rozhledové trojúhelníky

- ## Legenda stavebních objektů:
- SO-01 Rodinný dům
 - SO-02 Přípojka NN
 - SO-03 Přípojka vody
 - SO-04 Kanalizace splašková
 - SO-05 Kanalizace dešťová
 - SO-06 Zpevněné plochy
 - SO-07 Oplocení
 - SO-08 Terénní a sadové úpravy

PROJEKTOVÁ DOKUMENTACE PRO STAVEBNÍ POVOLENÍ NENAHAZUJE DOKUMENTACI PRO REALIZACI STAVBY (VYHL. Č. 499/2006 Sb.) DLE DOKUMENTACE PRO SP. NELZE REALIZOVAT STAVBU. DOKUMENTACI PRO PROVÁDĚNÍ STAVBY ZAJISTÍ STAVEBNÍK NEBO ZHOTOVITEL STAVBY.				Ing. David Zapletal	
Bpv: 0,000 = 203,800 m.n.m.				Digitální podpis: 04.07.2025 16:19	
Zodpovědný projektant	Vypracoval	Hlavní projektant stavby	Autorizovaný inženýr	Ing. David ZAPLETAL	
Ing. David Zapletal	Ing. David Zapletal	Ing. David Zapletal	Ing. David Zapletal	Projektování staveb	
			777 711 305	Jabloňová 4243, Kroměříž 767 01	
				IČO: 877118511, tel. 777711305	
kraj: Zlínský	místo stavby: p.č. 790/41, k.ú. Kroměříž			formát	6A4
investor - stavebník: Hanácká pole s.r.o., Tovačovského 318/18, 767 01 Kroměříž				datum	06/2024
stavba	NOVOSTAVBA rodinného domu B23, Hanácká pole, Kroměříž			účel: povolení	
C. Situační výkresy				č. zakázky	HP-B23/2024
obsah výkresu				č. kopie	
C.2 Katastrální situační výkres				arch. číslo	HP-F2024/B23
C.3 Koordinační situační výkres				měřítko	č. výkresu
				1 : 300	C.2 C.3