



Obec Břest

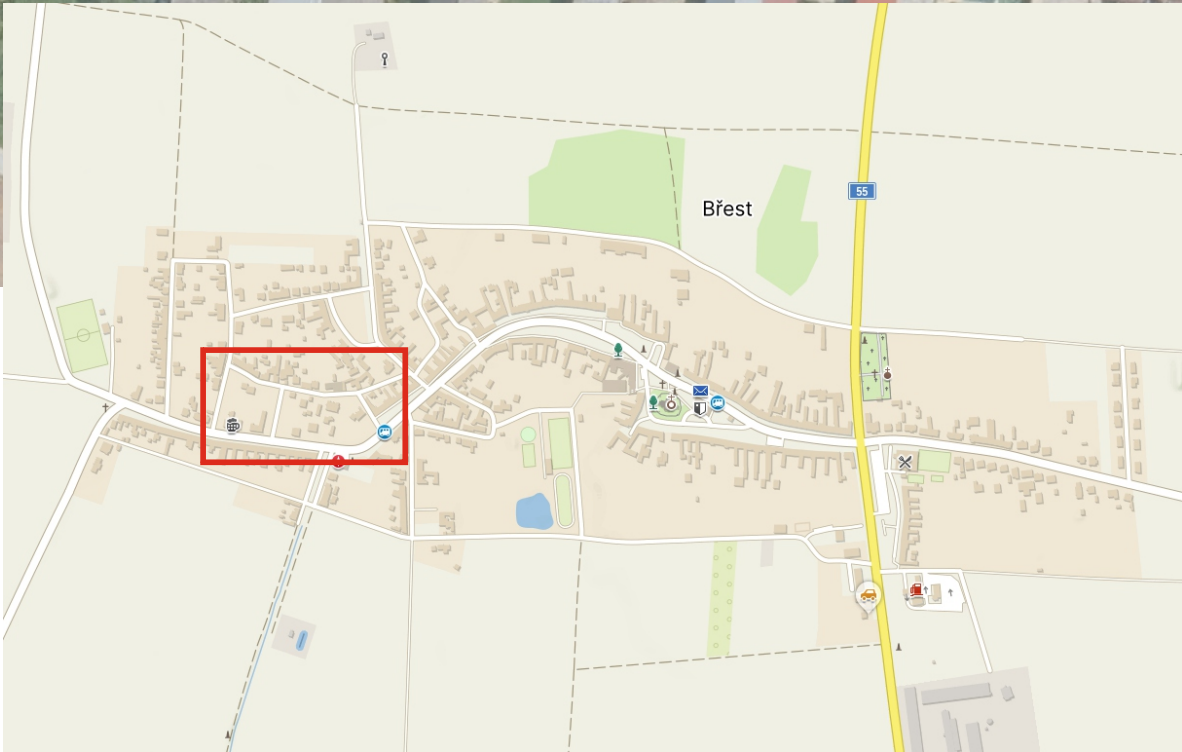


Legenda:

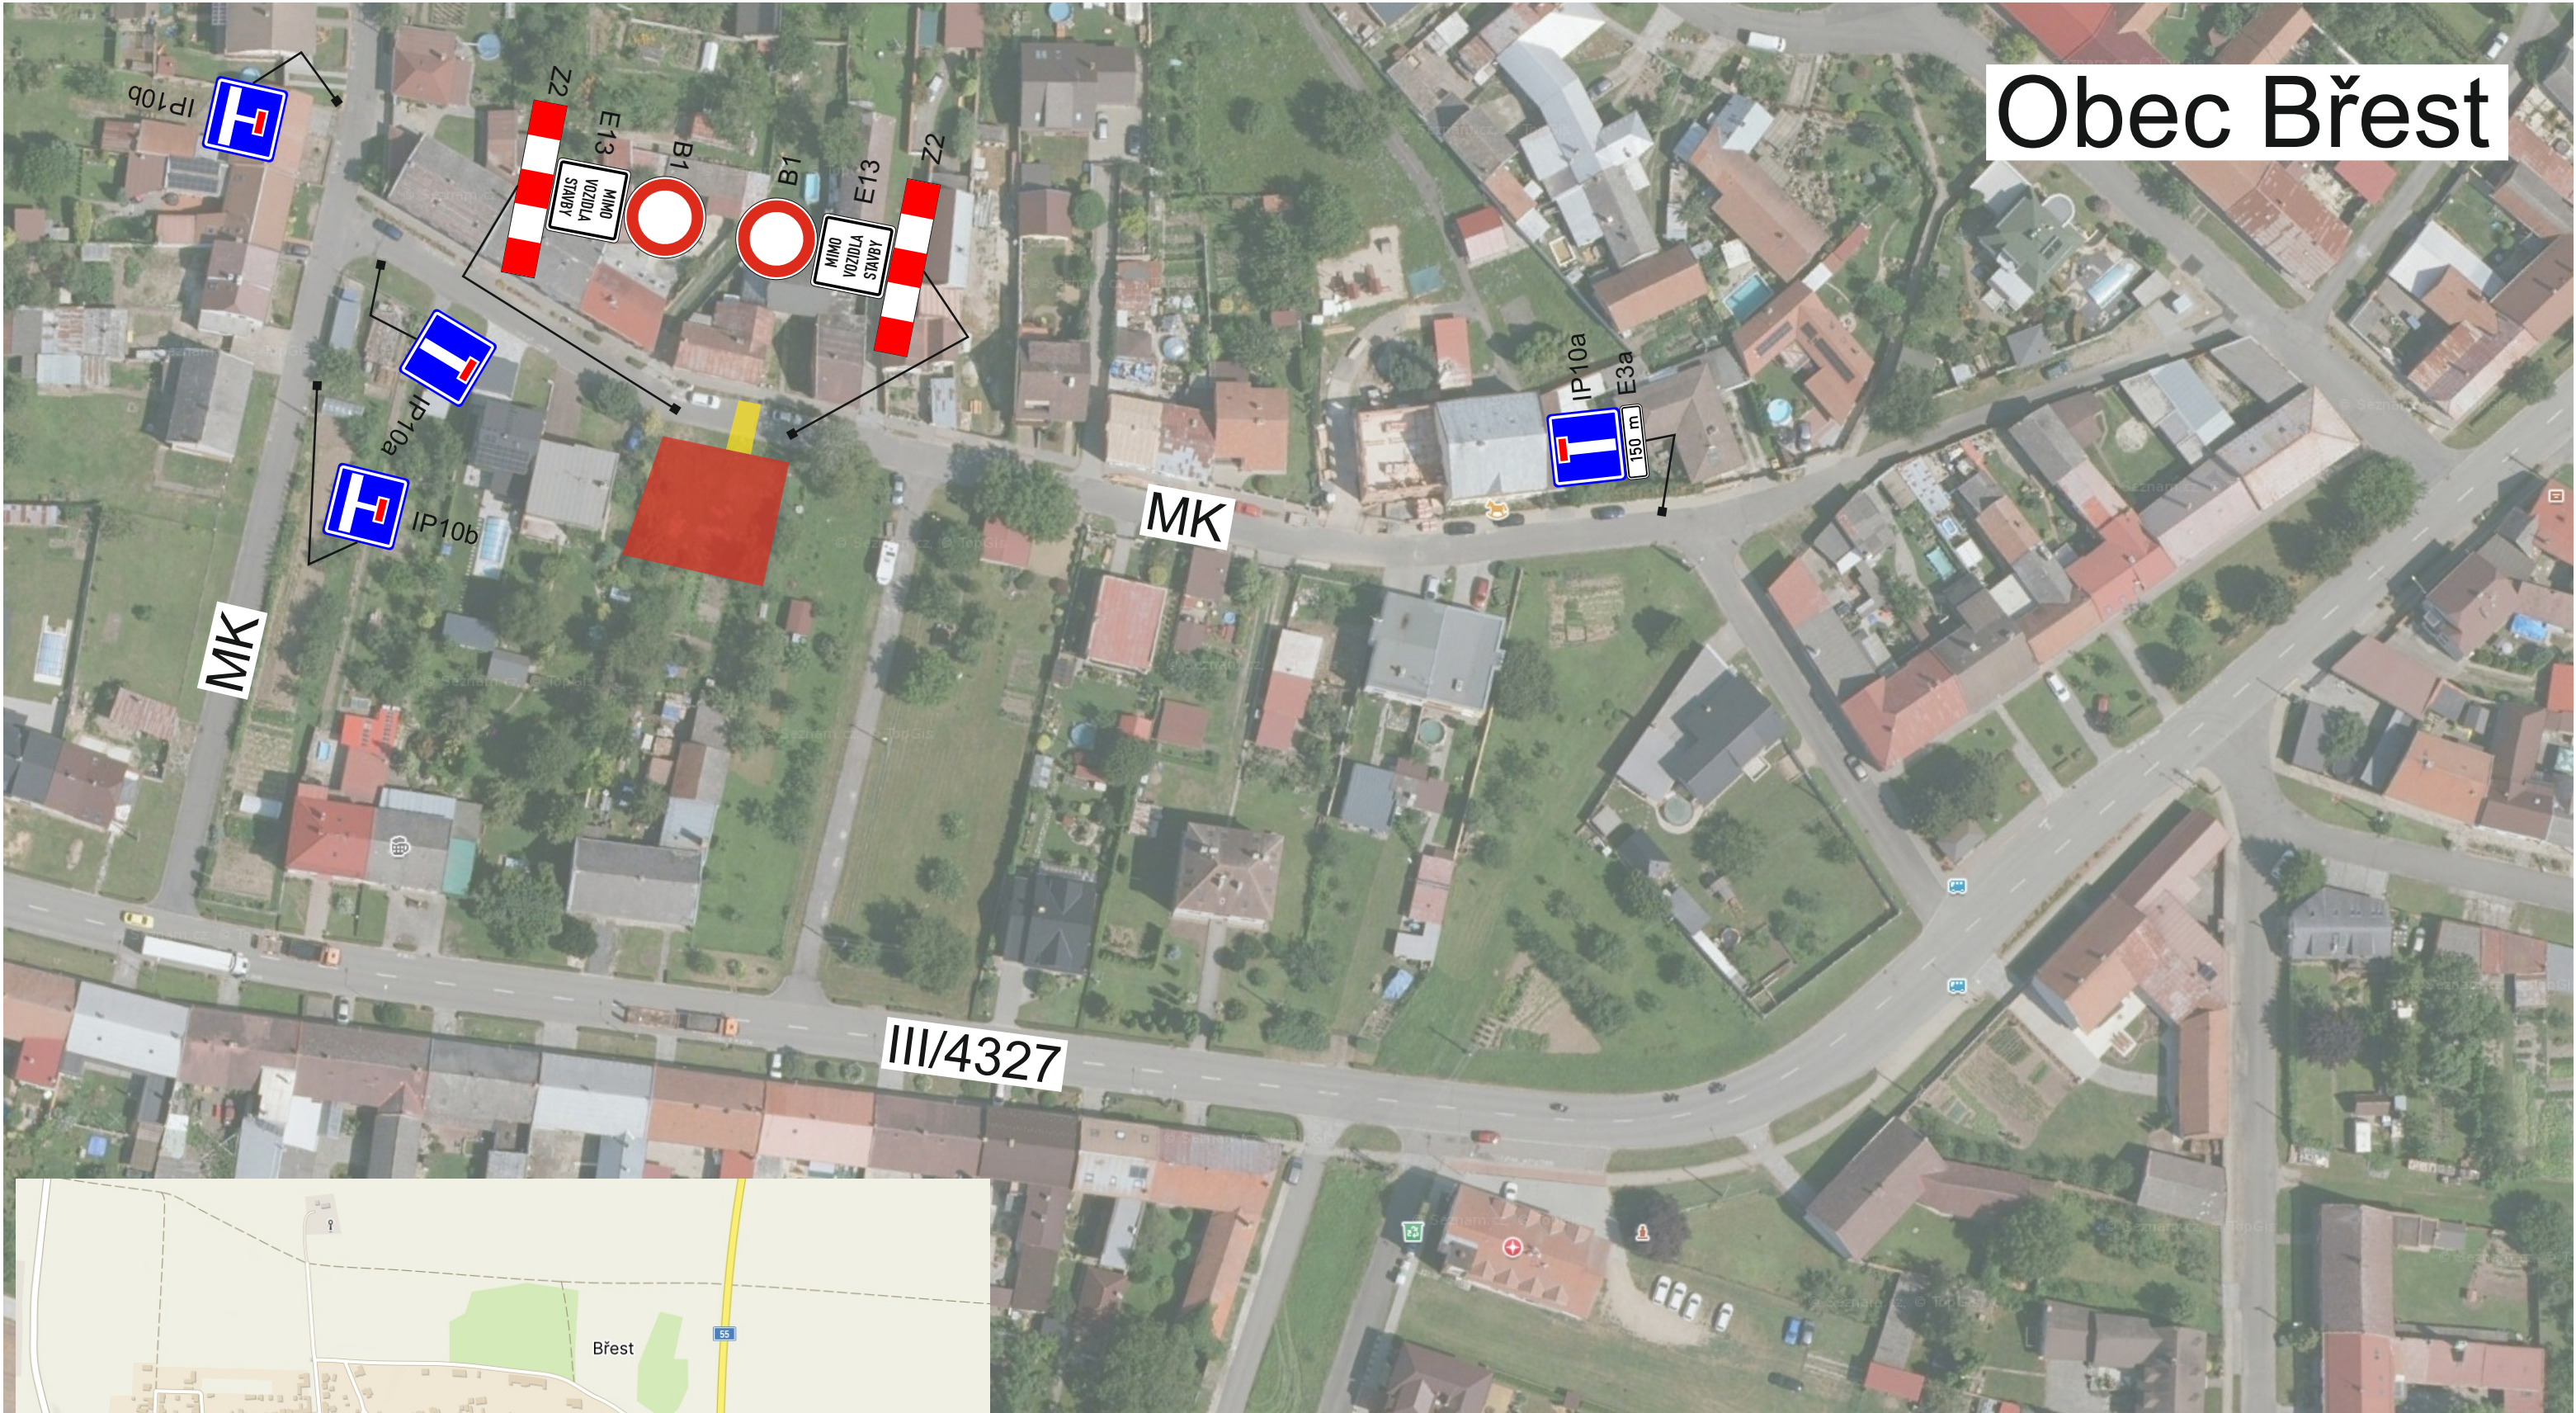

místo stavby RD



překop komunikace

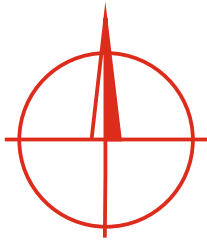

VYDOZ s.r.o. VÝROBA DOPRAVNÍCH ZNAČEK Parková 488, 768 21 Kvasice, tel.: 775 716 377 www.vydoz.cz	Zadavatel: Stavební Engineering Přerov s.r.o.
	Datum: 20.10.2025
	Zpracoval: Bc. David Zelenka
Název stavby: PŘECHODNÉ DOPRAVNÍ ZNAČENÍ „RD BEŇO - BŘEST“	