


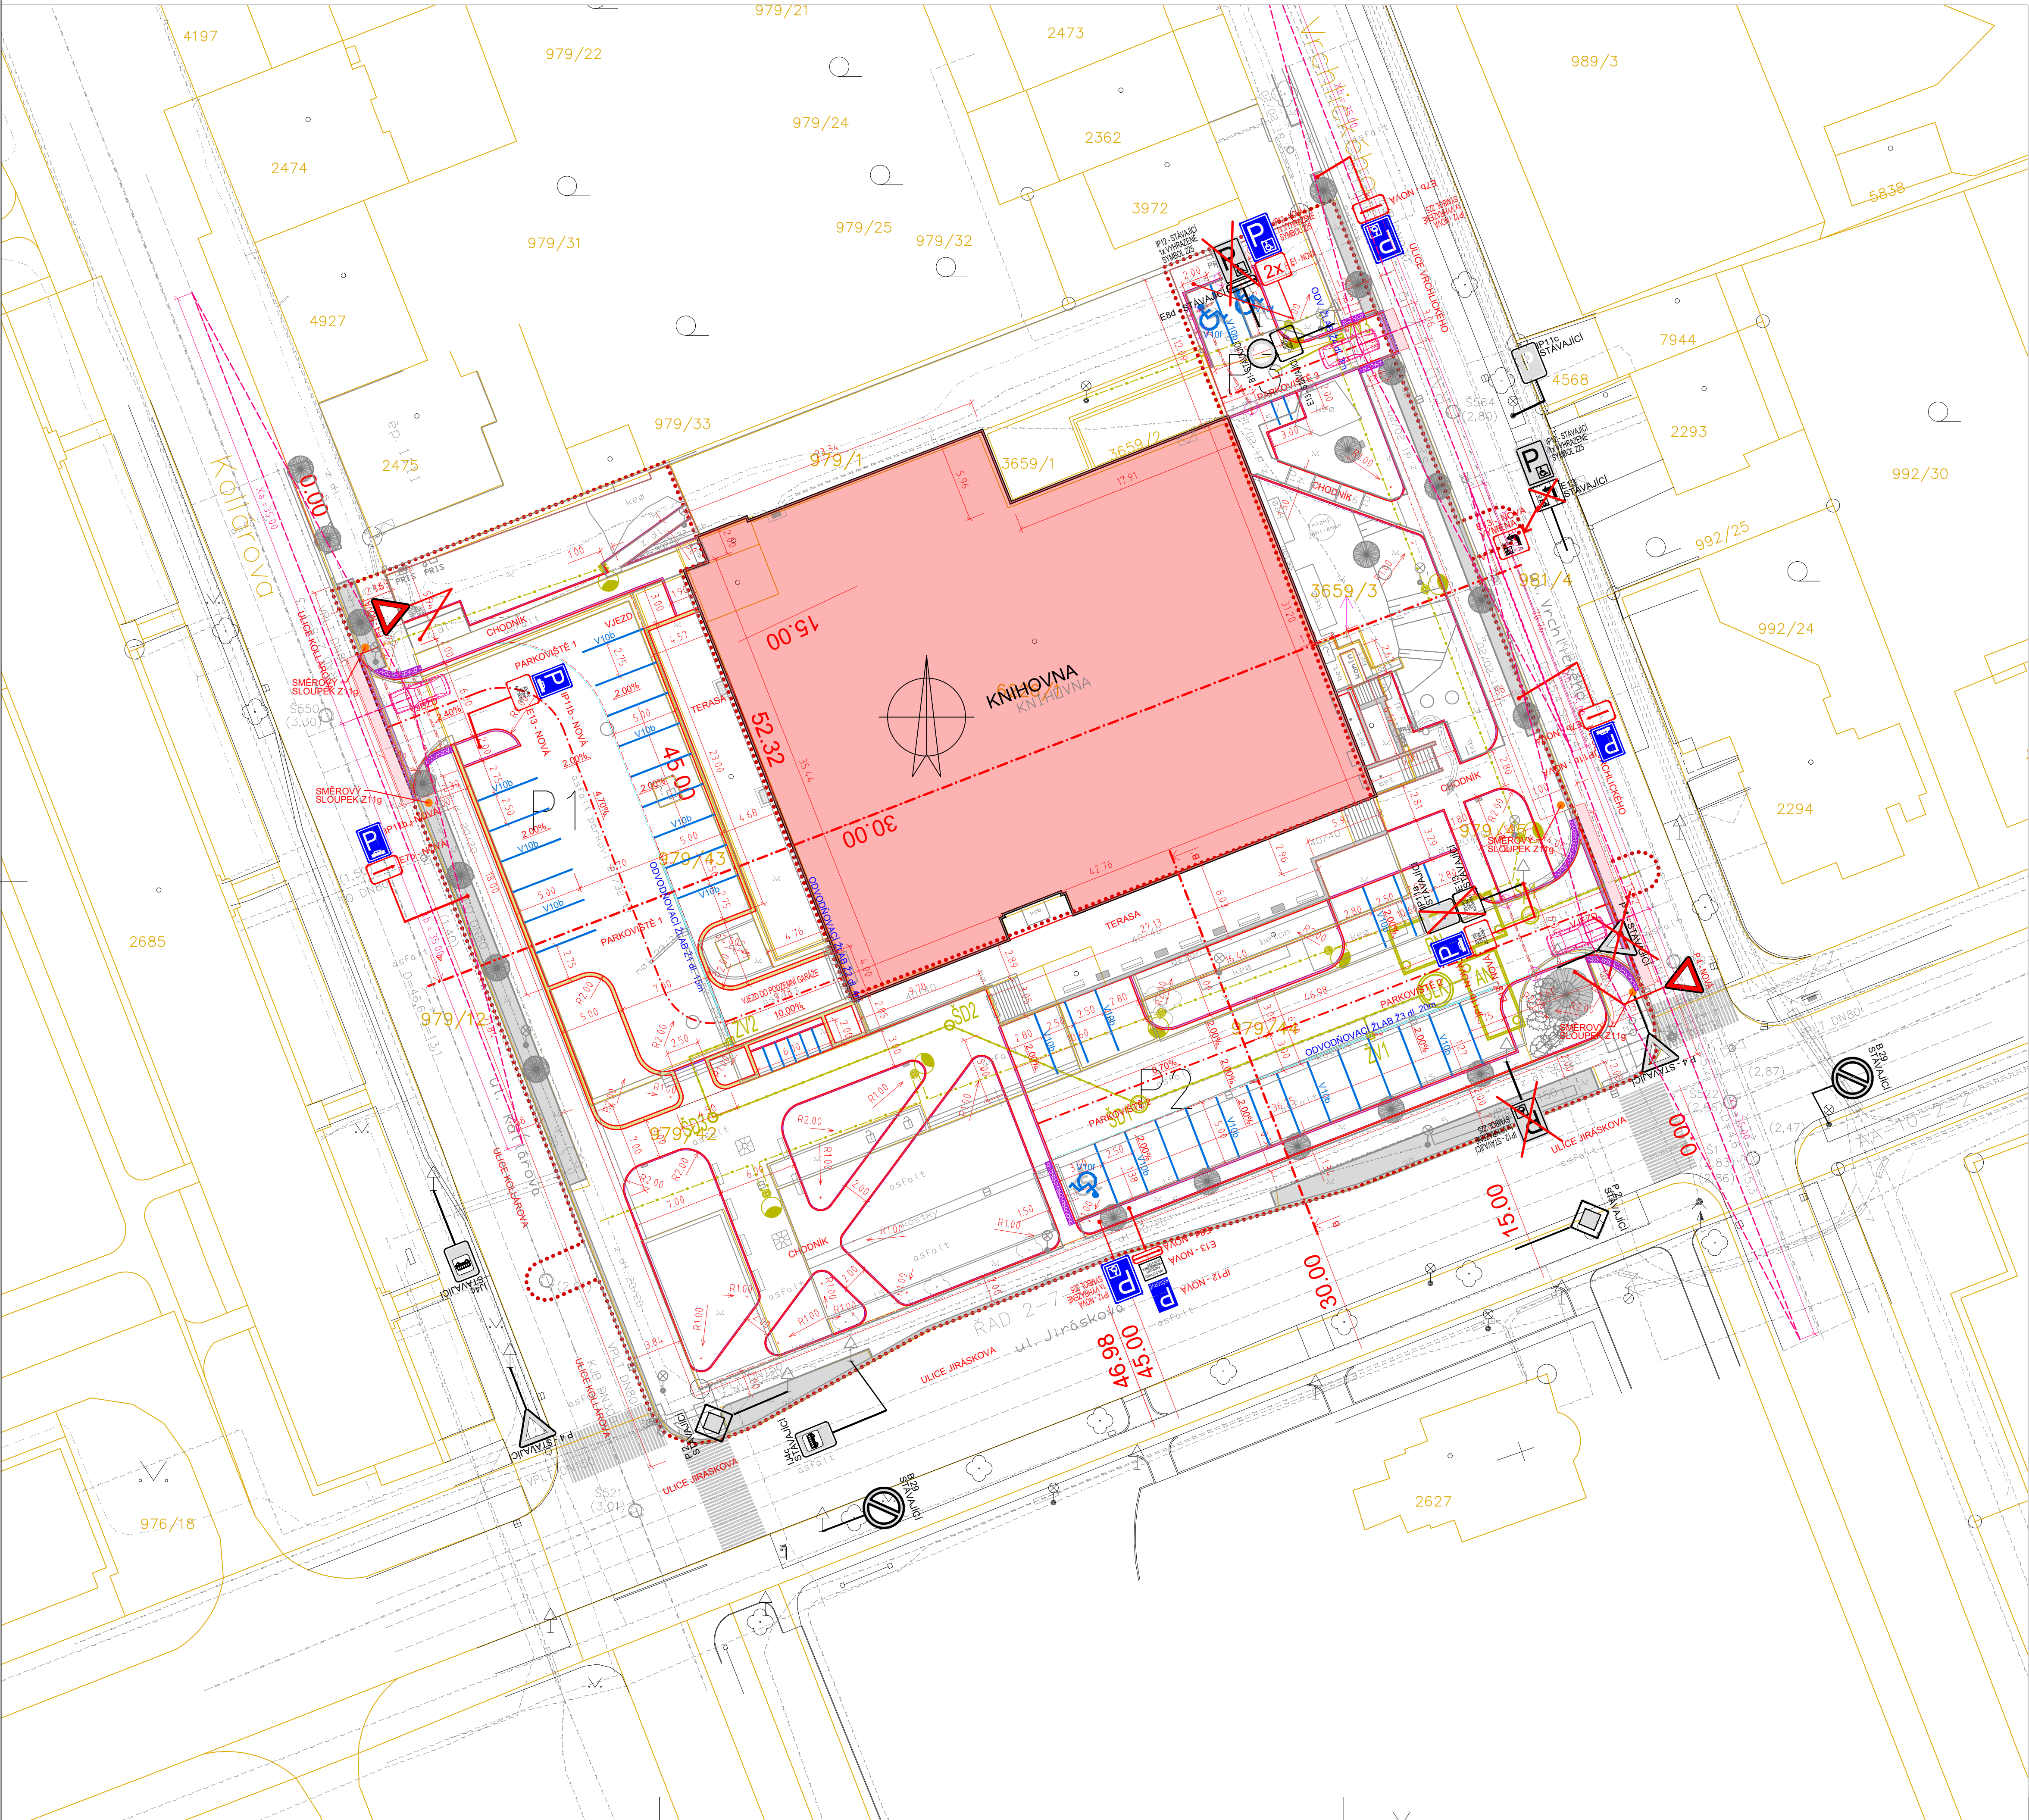

LEGENDA ČAR:

- STÁVAJÍCÍ STAV (ZAMĚŘENÍ)
- NOVÝ STAV
- KATASTR
- VODOROVNÉ DOPRAVNÍ ZNAČENÍ

LEGENDA PLOCH:

- BEZBARIÉROVÉ ÚPRAVY - BET - ZÁMKOVÁ DLAŽBA tl. 6cm (CHODNÍK)/tl. 8cm (VJEZD) - RELIEFNÍ

LEGENDA ROZHLEDŮ:

- 50 km/h - PŘEDNOST OBA SMĚRY
- ROZHLED PRO PŘECHÁZENÍ (35m)

LEGENDA ZNAČENÍ:

- IP6 STÁVAJÍCÍ
- NOVÉ SVISLÉ ZNAČENÍ
- V1a
- VODOROVNÉ DOPRAVNÍ ZNAČENÍ

Akce:		APC SILNICE	
Úprava předprostoru Knihovny Kroměřížska		Zakázka číslo:	
Dokumentace provádění stavby		971/2022	
D. DOKUMENTACE OBJEKTŮ A TECHNICKÝCH A TECHNOLOGICKÝCH ZAŘÍZENÍ		Datum:	
D.100.1 SO 101 - Parkoviště		12/2023	
Investor:		HIP:	
Město Kroměříž, Velké nám. 115/1, 767 01 Kroměříž		Ing. Rambousek Martin	
Projektant:		Josef Volfířek	
Měřítko:		Výkres č.	
SITUACE DOPRAVNÍHO ZNAČENÍ		1:250 D.100.1.7	