


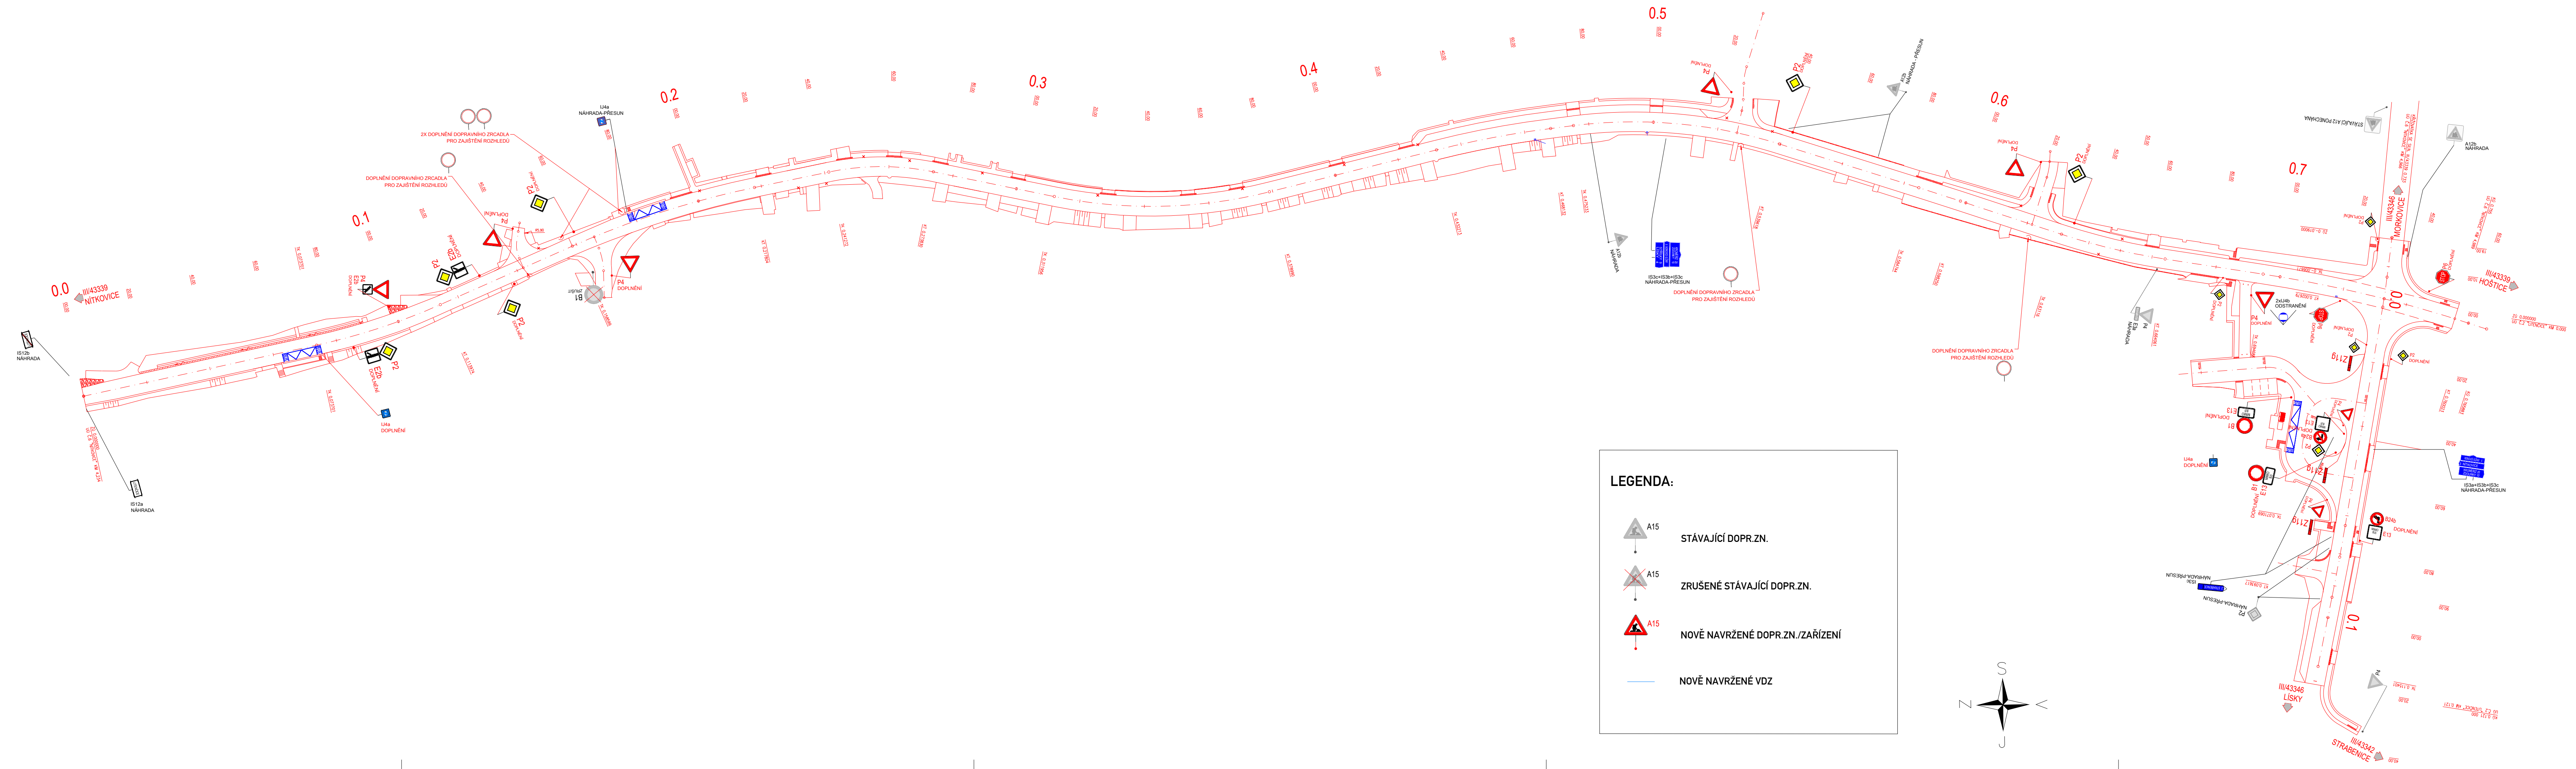

LEGENDA:

- A15 STÁVAJÍCÍ DOPR.ZN.
- A15 ZRUŠENÉ STÁVAJÍCÍ DOPR.ZN.
- A15 NOVĚ NAVRŽENÉ DOPR.ZN./ZAŘÍZENÍ
- NOVĚ NAVRŽENÉ VDZ

OBJEDNATEL:	SKANSKA a.s.	KRESLIL:	Zdeněk Novák
NÁZEV ZAKÁZKY:	SILNICE III/43339, III/43346: LITENČICE	DATUM:	09/2025
NÁZEV OBJEKTU:	MÍSTNÍ ÚPRAVA PROVOZU	FORMÁT:	6xA4
NÁZEV VÝKRESU:	SITUACE	STUPEŇ:	TP
		Č. ZAKÁZKY:	25ZAK060
		Č. VÝKRESU:	01