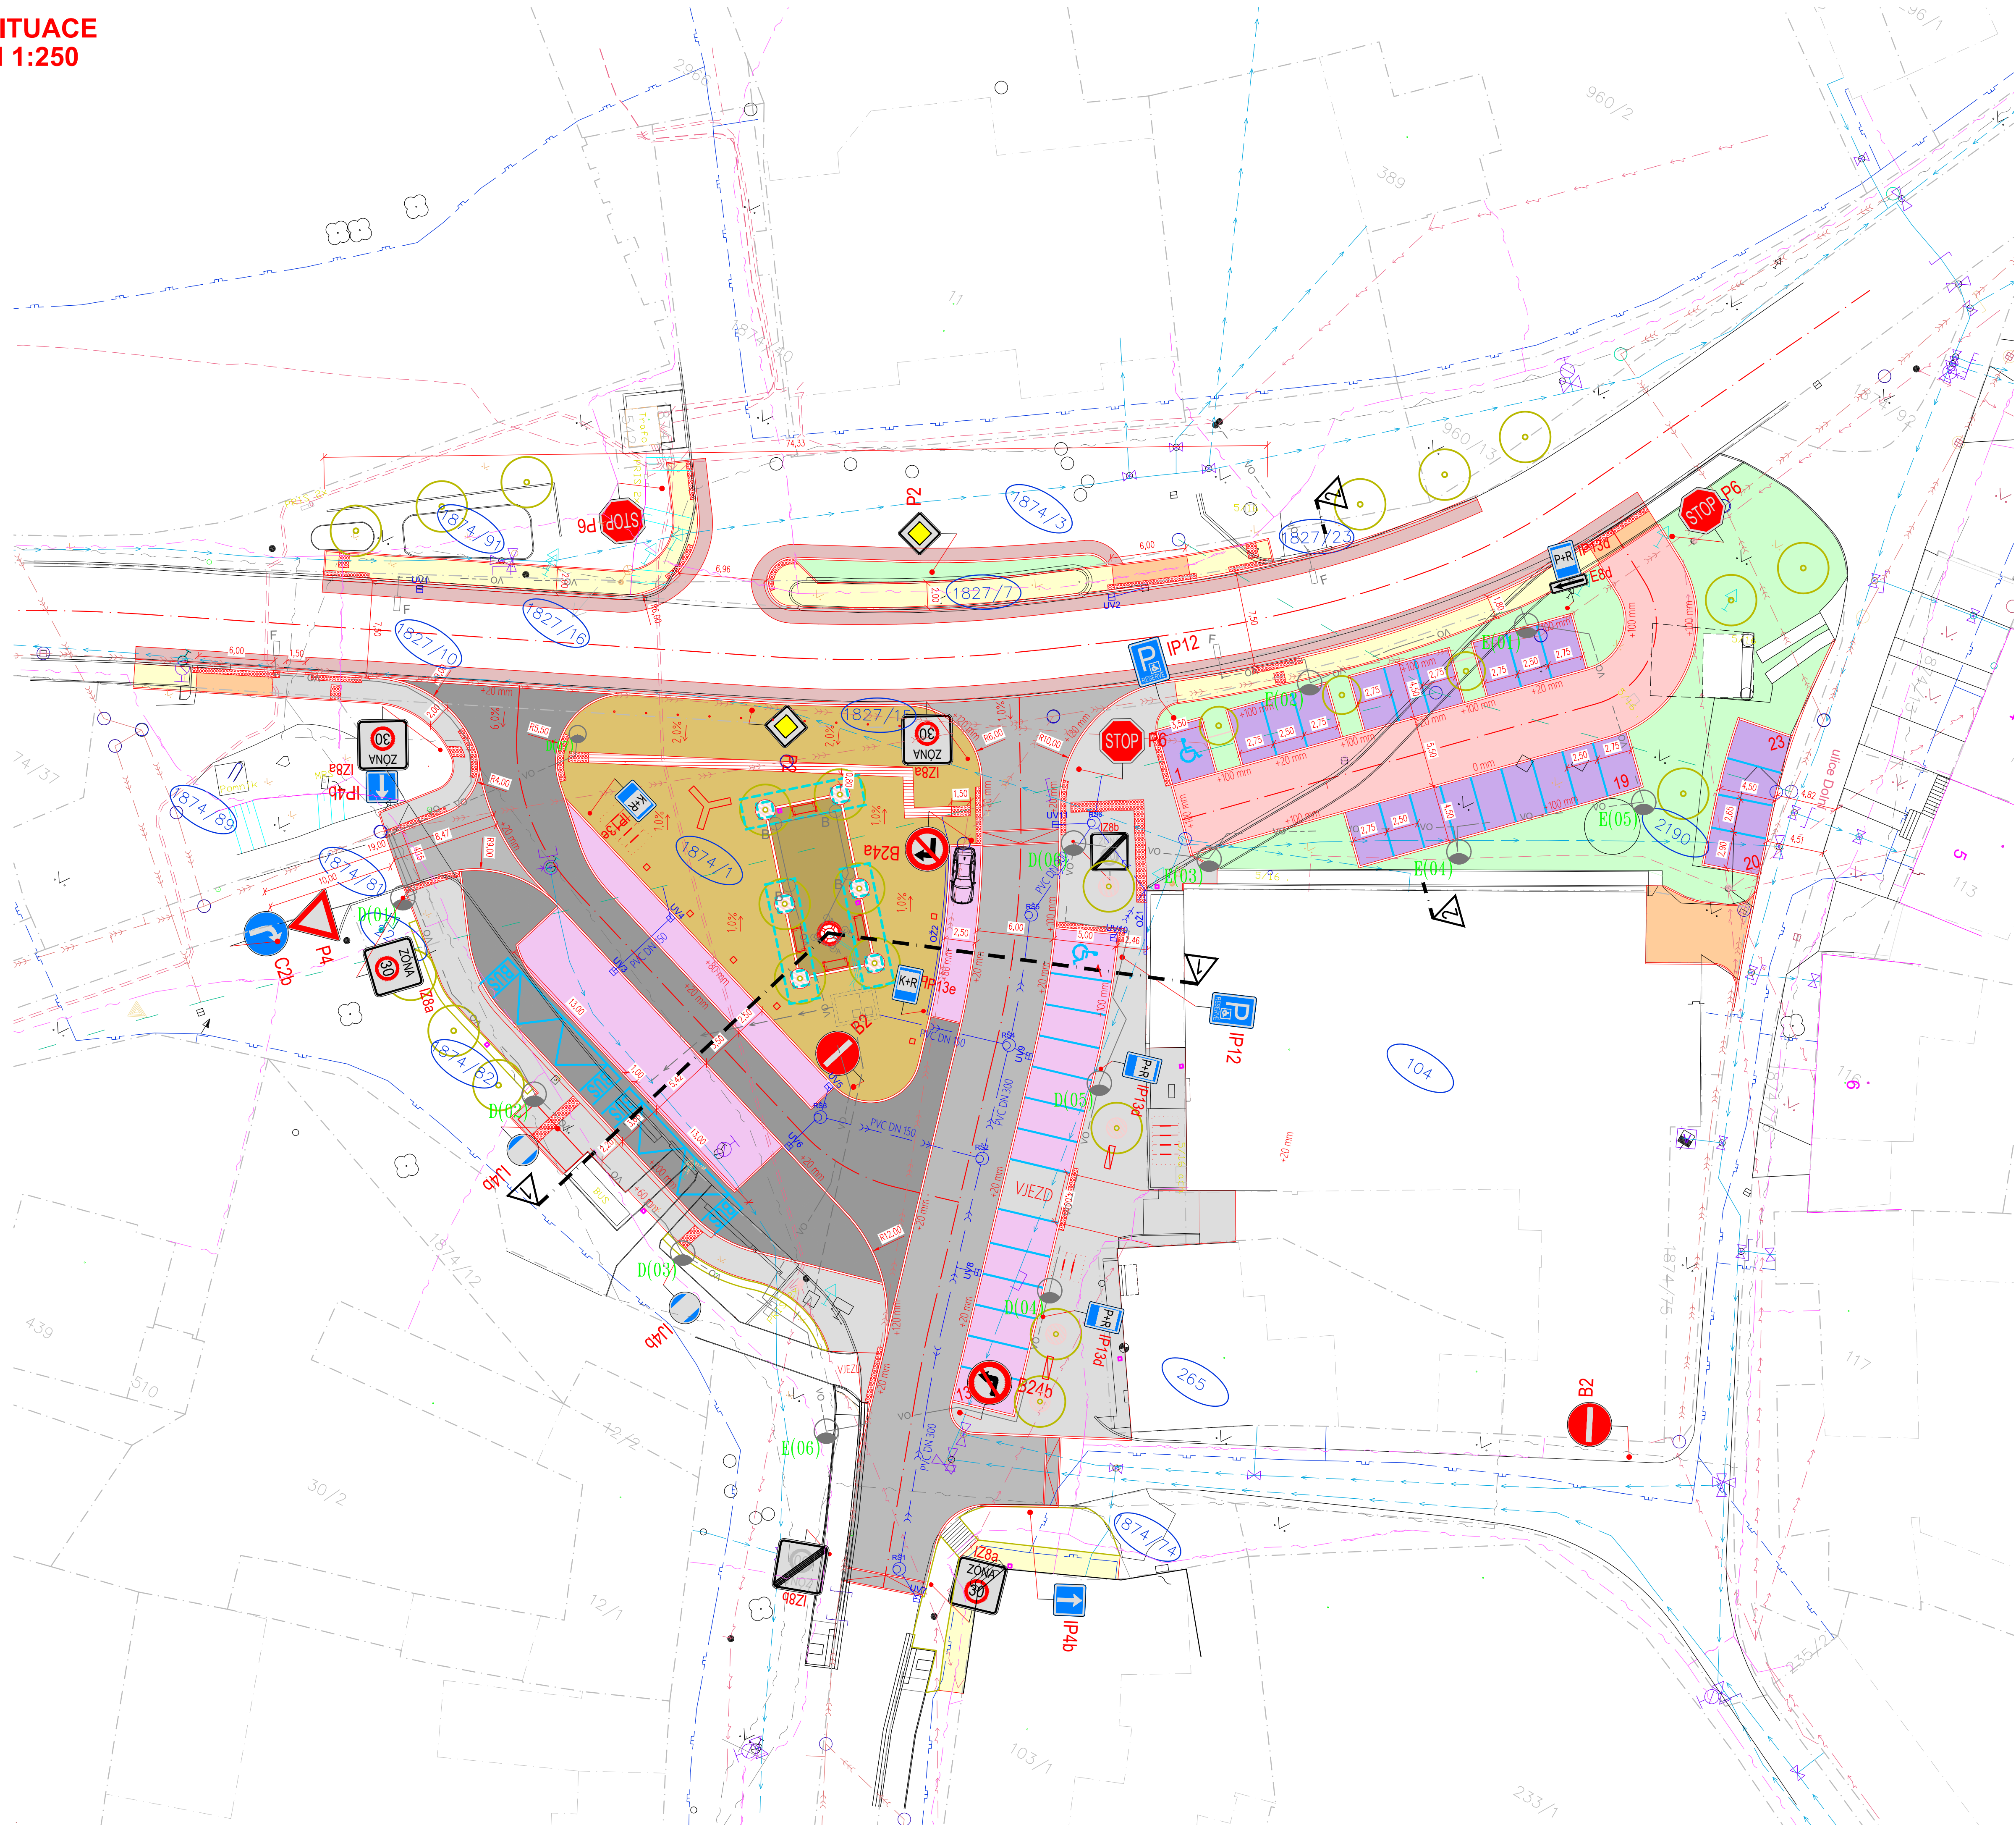


SITUACE
M 1:250



LEGENDA INŽENÝRSKÝCH SÍTÍ:

stav návrh

-
- KANALIZACE SPLAŠKOVÁ
 KANALIZACE DEŠŤOVÁ
 VODOVOD
 PLYNOVOD
 DISTRIB. ROZVOD NN-VZDUŠNÝ
 DISTRIB. ROZVOD NN-ZEMNÍ
 DISTRIB. ROZVOD VN-VZDUŠNÝ
 DISTRIB. ROZVOD VN-ZEMNÍ
 ROZVOD VO-ZEMNÍ
 SDĚLOVACÍ KABELY-ZEMNÍ
 SDĚLOVACÍ KABELY-ZEMNÍ (NEPROVOZOVANÉ)
 HRANICE PARCEL-DLE KN
 OBVOD STAVENIŠTĚ

LEGENDA OBJEKTŮ:

stav

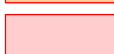
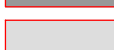
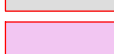
návrh

- 1 RODINNÉ DOMY
STROMY

LEGENDA PLOCH:

stav

nóvrih

- | | |
|---|--|
|  | CHODNÍK (ŠEDÁ BARVA) – BETONOVÁ DLAŽBA 20x10 tl. 60 mm |
|  | VJEZDY – BETONOVÁ DLAŽBA 20x10 tl. 80 mm |
|  | KOMUNIKACE – ŽIVIČNÝ POVRCH |
|  | AUTOBUSOVÝ ZÁLIV – VELKÉ ŽULOVÉ KOSTKY 16/16, ŠEDÉ |
|  | CHODNÍKY – ŽULOVÁ MOZAIKA, ŘEZANÁ, ŠEDÁ |
|  | PARKOVACÍ A ODSTAVNÉ PLOCHY – ŽULOVÉ KOSTKY 10x10, BÉŽOVÉ |
|  | PARKOVACÍ A ODSTAVNÉ PLOCHY – VODOPROPUSTNÁ DLAŽBA tl. 80 mm |
|  | KOMUNIKACE – ŽULOVÉ KOSTKY 10/10, ŠEDÉ |
|  | ZPEVNĚNÉ PLOCHY – ŽULOVÉ DESKY 60x40, PROTISKLUZOVÁ OCHRANA |
|  | ZPEVNĚNÉ PLOCHY – ŽULOVÉ ODSEKY, BÉŽOVÉ |
|  | KAČÍREK |
|  | RELIEFNI DLAŽBA TN TZÚS 12.03.04 – BÍLÁ (např. COMCON CD) |
|  | UMĚLÁ VODICÍ LIE – PODÉLNÉ DRÁŽKY |
|  | BETONOVÝ OBRUBNÍK B0 15/25 |
|  | BETONOVÝ OBRUBNÍK B0 10/25 |
|  | BETONOVÝ OBRUBNÍK B0 15/15 |

SEZNAM STAVEBNÍCH OBJEKTŮ:

- SO 101 – DOPRAVNÍ TERMINÁL
SO 301 – VODOVODNÍ PŘÍPOJKA
SO 401 – VEŘEJNÉ OSVĚTLENÍ
SO 402 – PŘÍPOJKA NN
SO 801 – SADOVÉ ÚPRAVY
SO 901 – VODNÍ PRVEK

SOUŘADNICOVÝ SYSTÉM: JTSK
VÝŠKOVÝ SYSTÉM: Balt p.v.
POLOHA STÁVAJÍCÍCH INŽENÝRSKÝCH SÍTÍ JE INFORMATIVNÍ

VYPRACOVAL:		ZODP.PROJEKT.	KRESLIL:	VED.PROJEKCE	NELL PROJEKT s. r. o. Květková 368/760 01 Zlín		
Ing. Aleš Trněný		Ing. Karel Kuchař	Ing. Aleš Trněný	Zuzana Kuchařová			
KRAJ: ZLÍNSKÝ			K. Ú.: STŘÍLKY		FORMÁT	8xA4	
STAVEBNÍK: OBEC STŘÍLKY					DATUM	4/2024	
AKCE:					STUPEŇ	DUSP, PDPS	
DOPRAVNÍ TERMINÁL VE STŘÍLKÁCH					ZAKÁZK. ČÍSLO		
OBSAH:					MĚŘÍTKO:	ČÍSLO VÝKRESU	
SITUACE					1:250	D.1.1.2.a	

