


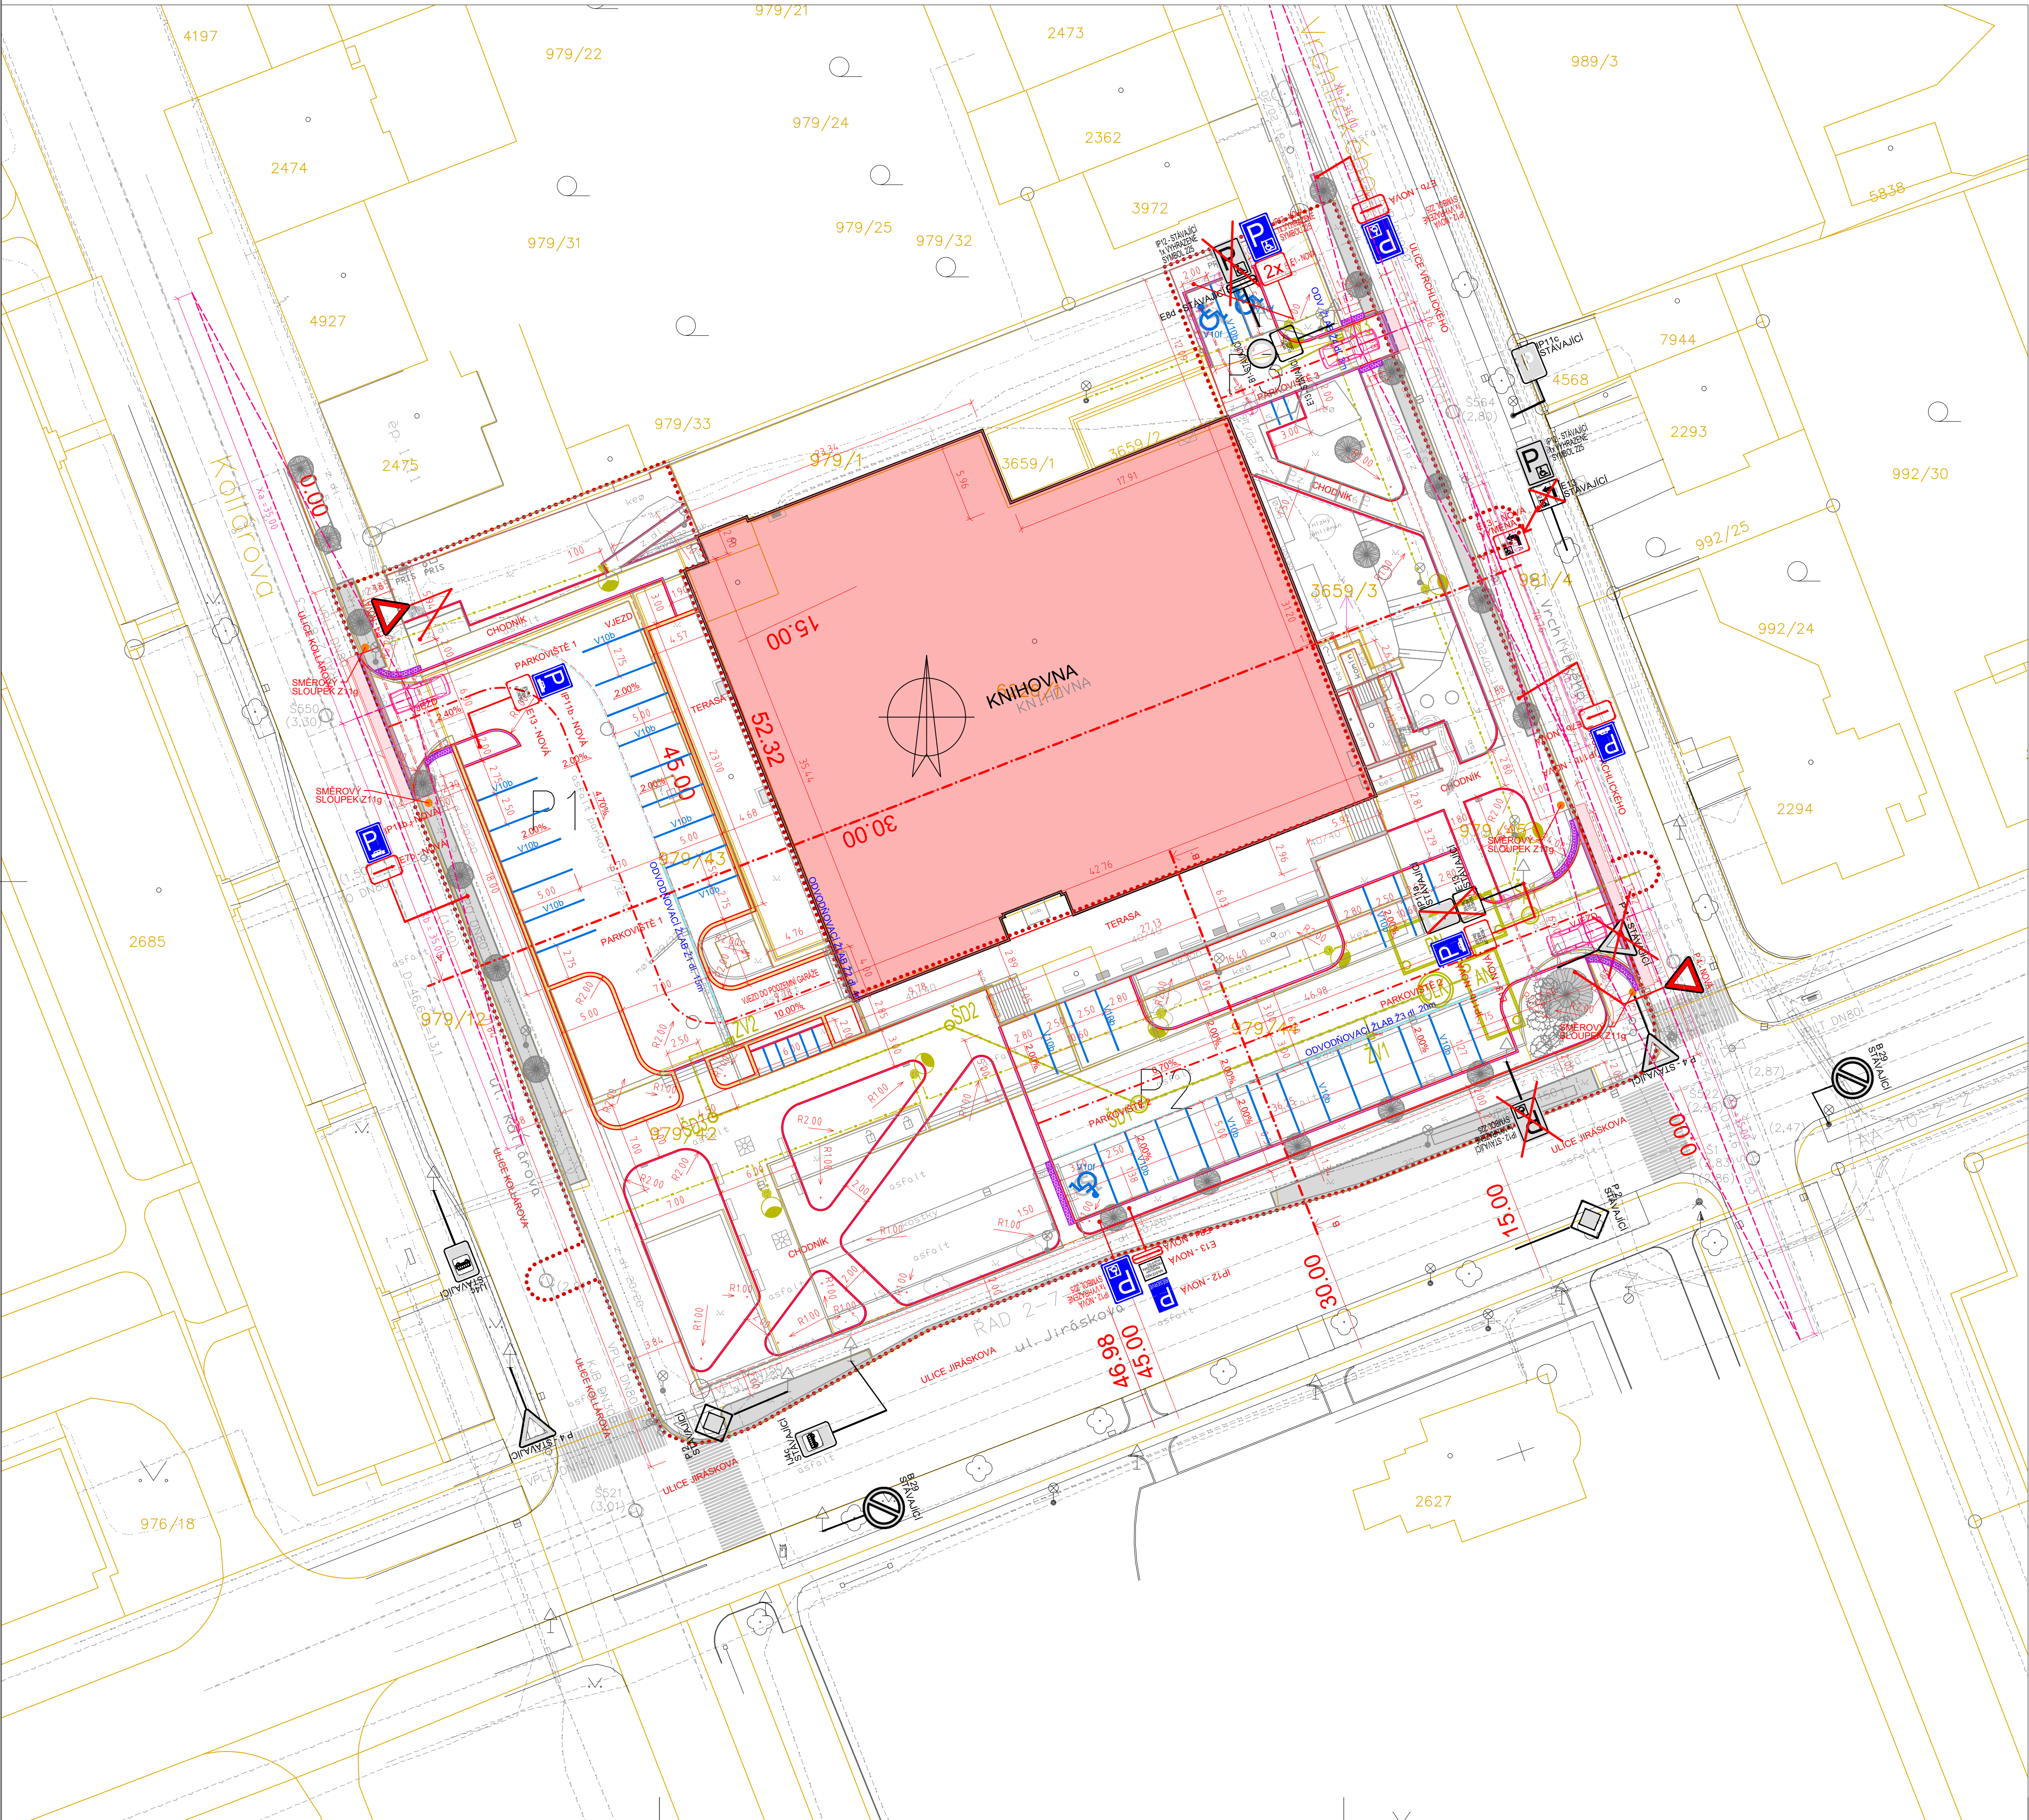

LEGENDA ČAR:

- STÁVAJÍCÍ STAV (ZAMĚŘENÍ)
- NOVÝ STAV
- KATASTR
- VODOROVNÉ DOPRAVNÍ ZNAČENÍ

LEGENDA PLOCH:

- BEZBARIÉROVÉ ÚPRAVY - BET - ZÁMKOVÁ DLAŽBA tl. 6cm (CHODNÍK)/tl. 8cm (VJEZD) - RELIEFNI

LEGENDA ROZHLEDŮ:

- 50 km/h - PŘEDNOST OBA SMĚRY
- ROZHLED PRO PŘECHÁZENÍ (35m)

LEGENDA ZNAČENÍ:

- IP6 STÁVAJÍCÍ
- NOVÉ SVISLÉ ZNAČENÍ
- V1a
- VODOROVNÉ DOPRAVNÍ ZNAČENÍ

Akce:			
Úprava předprostoru Knihovny Kroměřížska			
Dokumentace provádění stavby		Zakázka číslo:	971/2022
D. DOKUMENTACE OBJEKTŮ A TECHNICKÝCH A TECHNOLOGICKÝCH ZAŘÍZENÍ D.100.1 SO 101 – Parkoviště		Datum:	12/2023
		HIP:	Ing. Rambousek Martin
		Projektant:	Josef Volfířek
Investor: Město Kroměříž, Velké nám. 115/1, 767 01 Kroměříž		Měřítko:	1:250
SITUACE DOPRAVNÍHO ZNAČENÍ		Výkres č. D.100.1.7	