



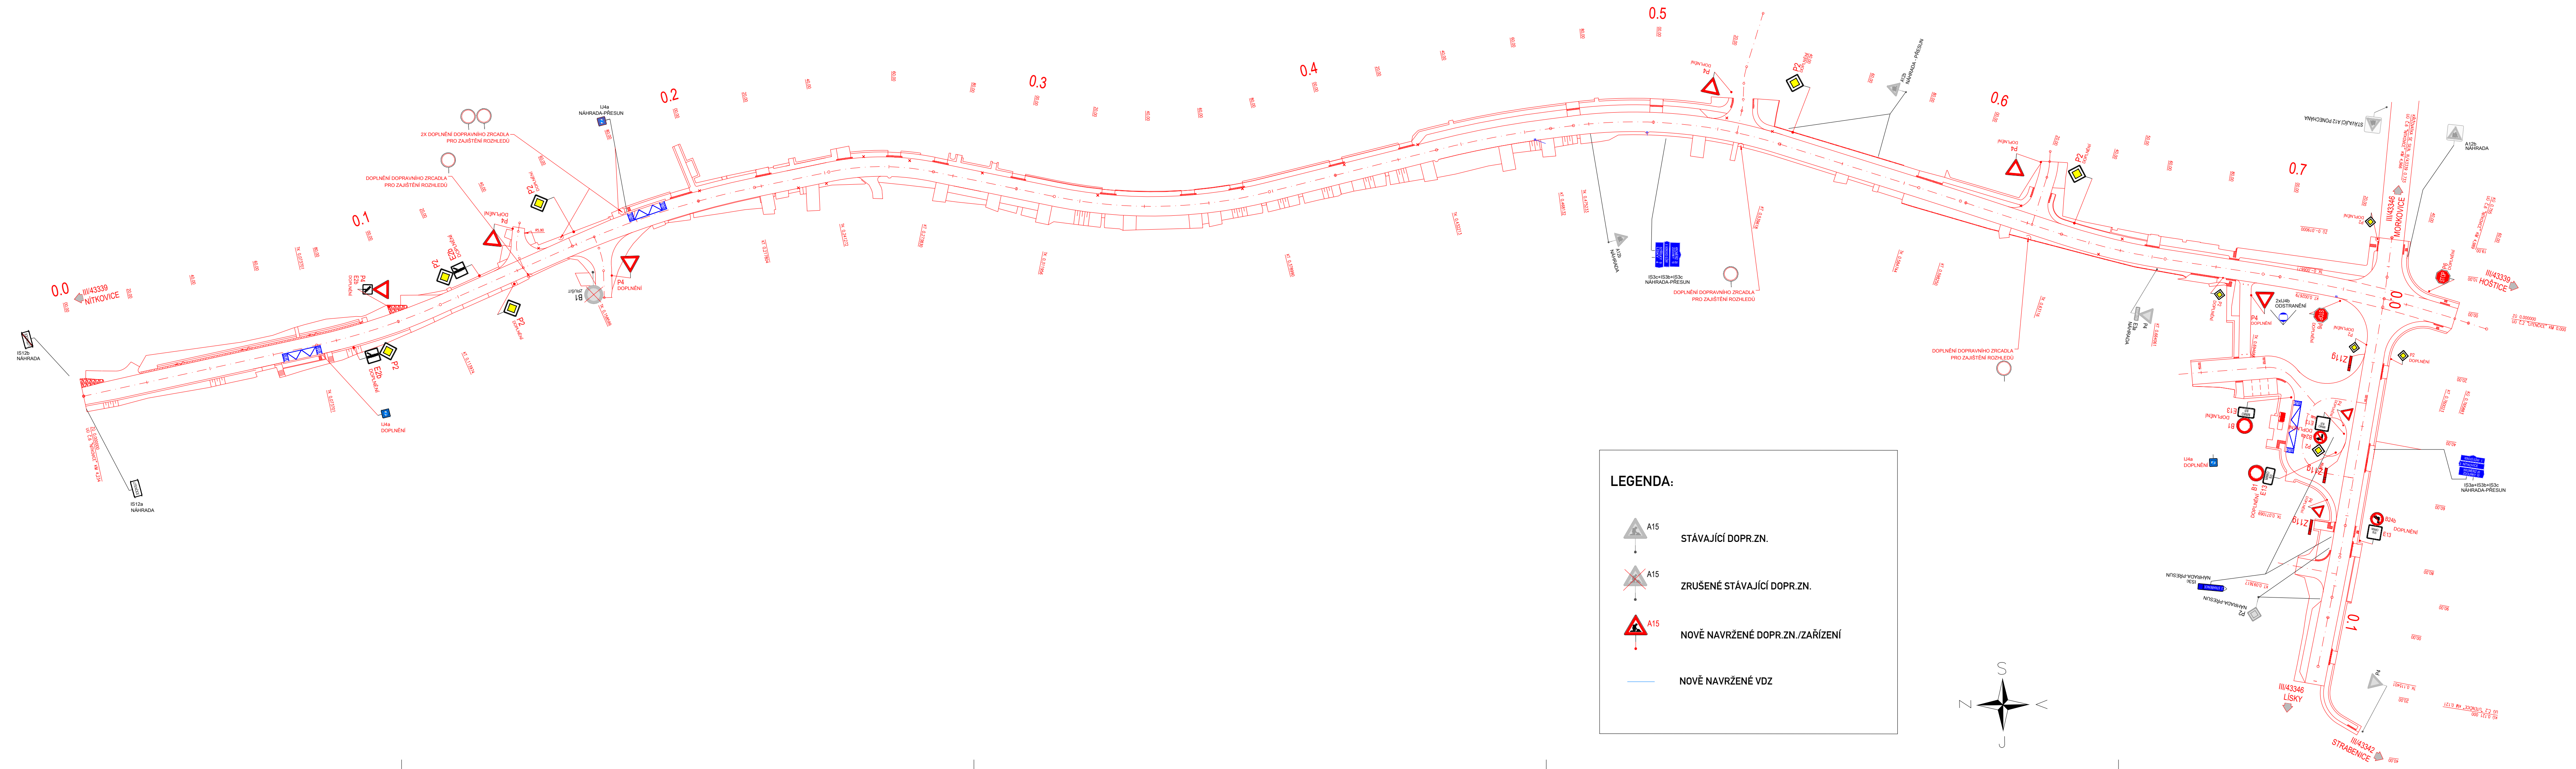

LEGENDA:

-  STÁVAJÍCÍ DOPR.ZN.
-  ZRUŠENÉ STÁVAJÍCÍ DOPR.ZN.
-  NOVĚ NAVRŽENÉ DOPR.ZN./ZAŘÍZENÍ
-  NOVĚ NAVRŽENÉ VDZ

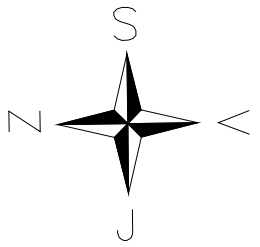

OBJEDNATEL:	SKANSKA a.s.	ROAD MARK
NÁZEV ZAKÁZKY:	SILNICE III/43339, III/43346: LITENČICE	KRESLIL: Zdeněk Novák
NÁZEV OBJEKTU:	MÍSTNÍ ÚPRAVA PROVOZU	DATUM: 09/2025
NÁZEV VÝKRESU:	SITUACE	FORMÁT: 6xA4
		STUPEŇ: TP
		Č. ZAKÁZKY: 25ZAK060
		Č. VÝKRESU: 01