


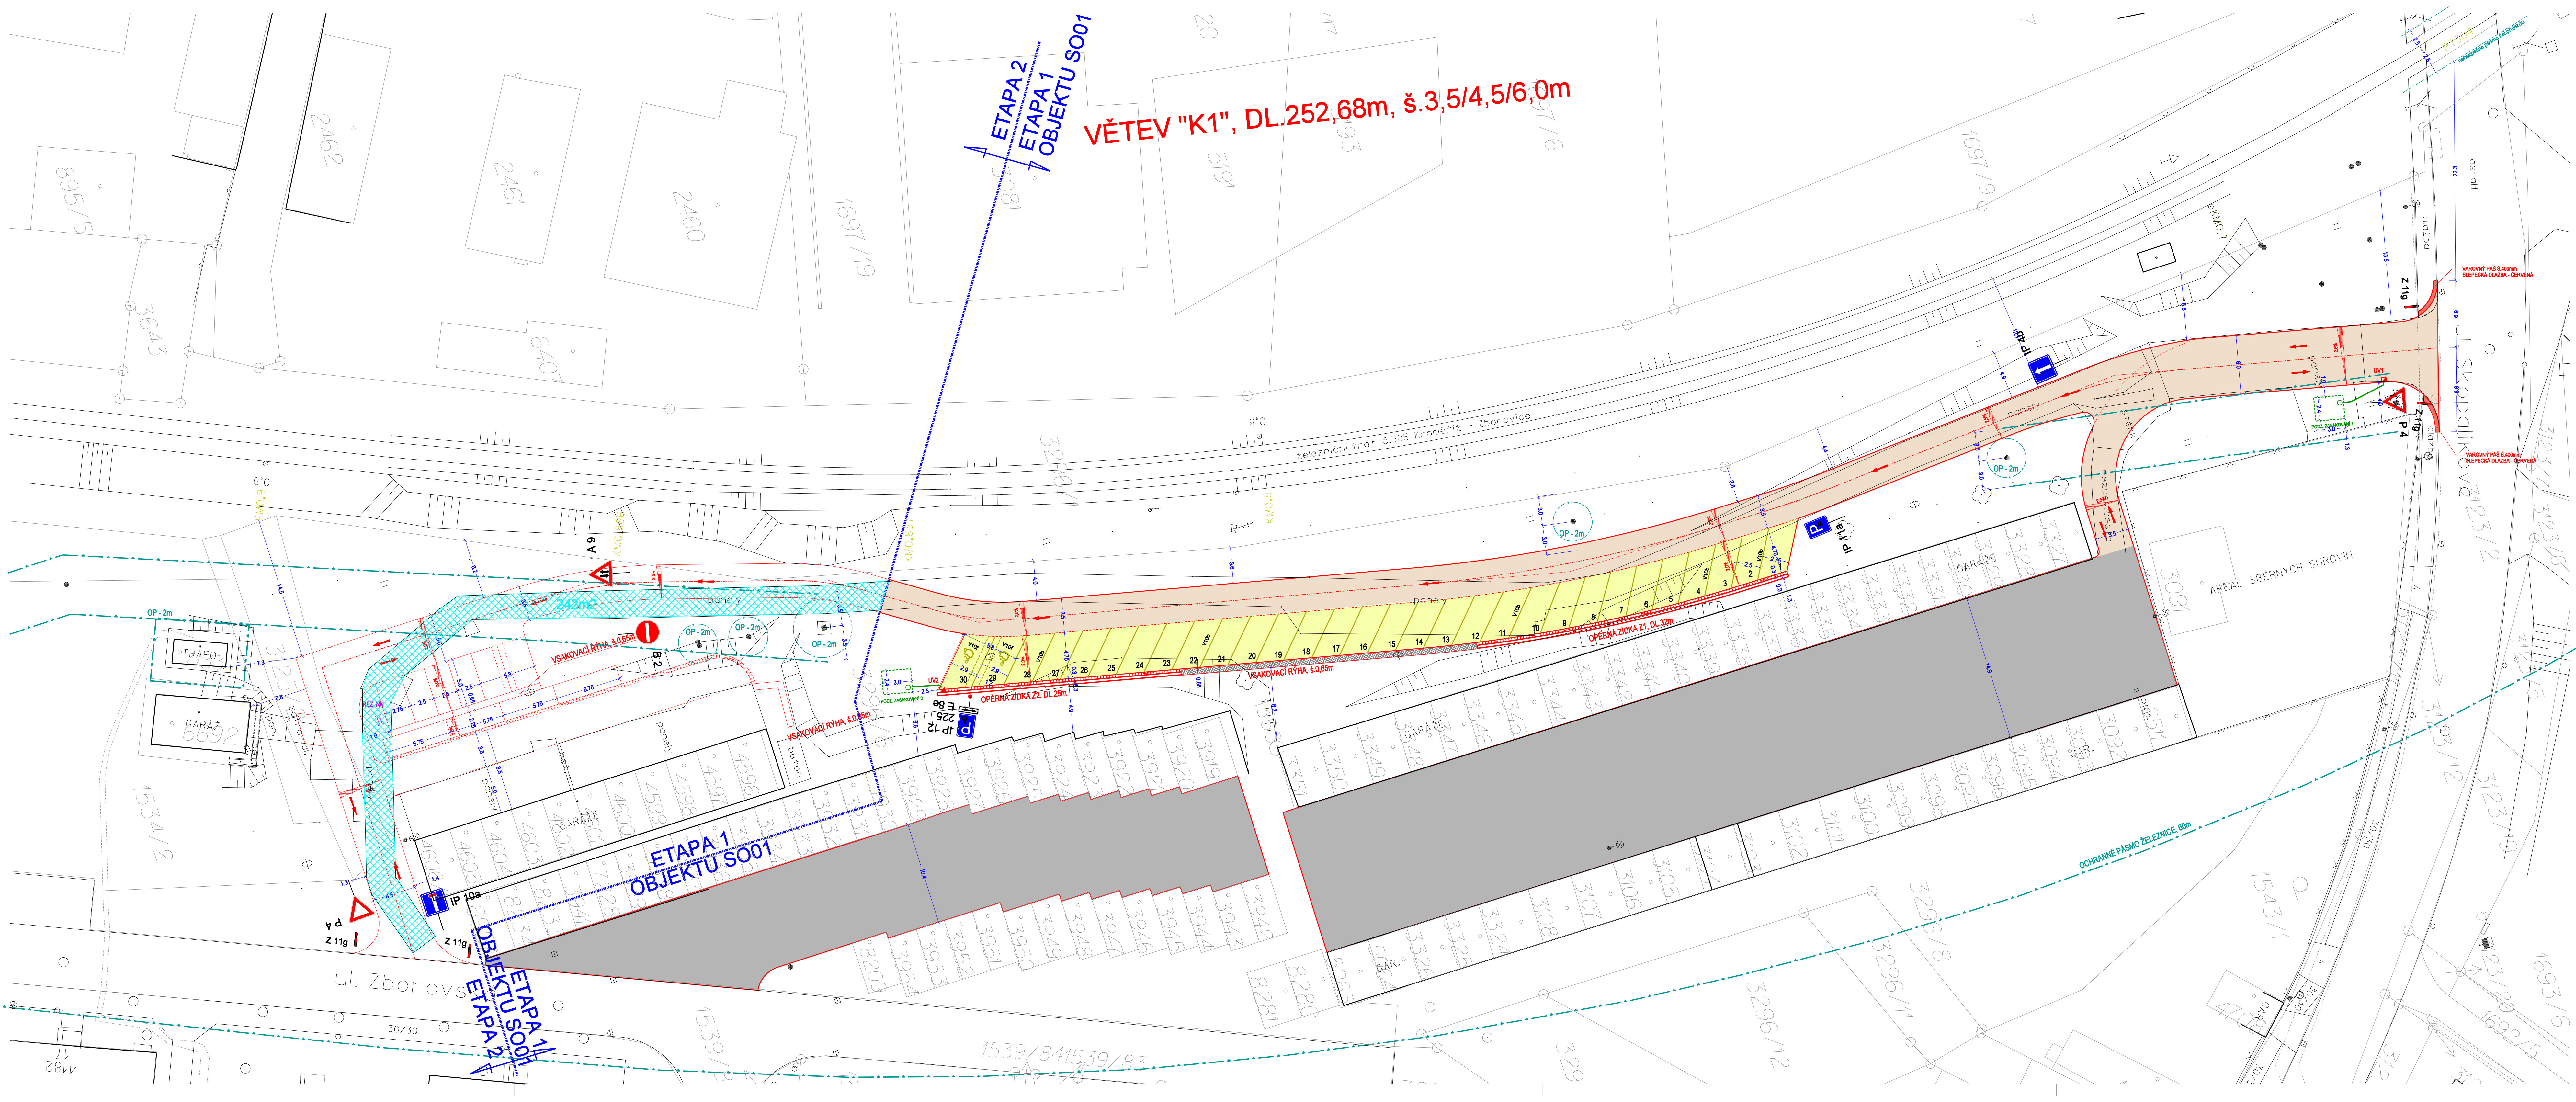

LEGENDA:

SO 01

VOZOVKA - KRYT Z ASF. BETONU

SO 01

PARKOVACÍ STÁNÍ - DRENÁŽNÍ DLAŽBA TL.80mm

SO 01

OPRAVA KRYTU, VÝFREZKY

SO 01

ULIČNÍ VPUST S KAN. PŘÍPOJKOU DN200

SO 01

PODZEMNÍ ZASAKOVACÍ KOŠE

SO 01

VSÁKOVACÍ RÝHA, š.650mm

SO 01

POVRCHOVÝ BET. ŽLAB š.300mm

SO 01

OPĚRNÁ ZIDKA

SO 02

TRASA NOVÉHO TRUBKOVÉHO VEDENÍ, 3x 14/10 HDPE, 1x 40/33 KOPOFLEX
PODZEMNÍ KABELOVÁ KOMORA PRO OPTIKU

SO 02

CHRÁNICÍKA 1x PVC 150

SO 03

TRASA VEŘEJNÉHO OSVĚTLENÍ + STOŽÁR VO

STÁVAJÍCÍ SÍŤ:

STÁVAJÍCÍ KANALIZACE

STÁVAJÍCÍ VODOVOD

STÁVAJÍCÍ NTL PLYNOVOD

STÁVAJÍCÍ STL PLYNOVOD

STÁVAJÍCÍ VEDENÍ SLABOPROUD

STÁVAJÍCÍ VEDENÍ NN

STÁVAJÍCÍ VEDENÍ VN

STÁVAJÍCÍ KABEL VO

OCHRANNÉ PÁSMA

ZÁKRESY PODZEMNÍCH INŽENÝRSKÝCH ZAŘÍZENÍ NESLOUŽÍ JAKO VYTÝČOVACÍ VÝKRES-PŘED ZAHÁJENÍM STAVEBNÍCH PRACÍ
MUSÍ REALIZAČNÍ FIRMA SI ZAJISTIT JEJICH VYTÝČENÍ SPRÁVCEM SÍTÍ A JEJICH OZNAČENÍ NA MÍSTĚ DLE PLATNÝCH PŘEDPISŮ.
SOUDRADNICOVÝ SYSTÉM JTSK, VÝŠKOVÝ SYSTÉM Bvp

ZODP. PROJ.	VYPRACOVAL	KONTROLOVAL	Ing. Rihák Vojtěch - ComTech Projektová a inž. činnost, dopravní stavby 787 01 Kroměříž, Velké nám.448 IČ 6846968, DIČ CZ710724369	
Ing. Rihák	Ing. Rihák			
KRAJ: Zlínský	Město: Kroměříž	FORMÁT	8A4	
INVESTOR: Město Kroměříž, Velké nám.115, 787 01 Kroměříž	DATUM	01/2025		
PARKOVÁNÍ NA UL. ZBOROVSKÁ KROMĚŘÍŽ ETAPA 1 SO 01 - DOPRAVNÍ ŘEŠENÍ	ÚČEL	DPS		
	ČÍS. ZAKÁZKY	1822		
	ČÍS. SOUPRAVY			
SITUACE	MĚŘÍTKO	ČÍSLO VÝKRESU	1:250 102	

