


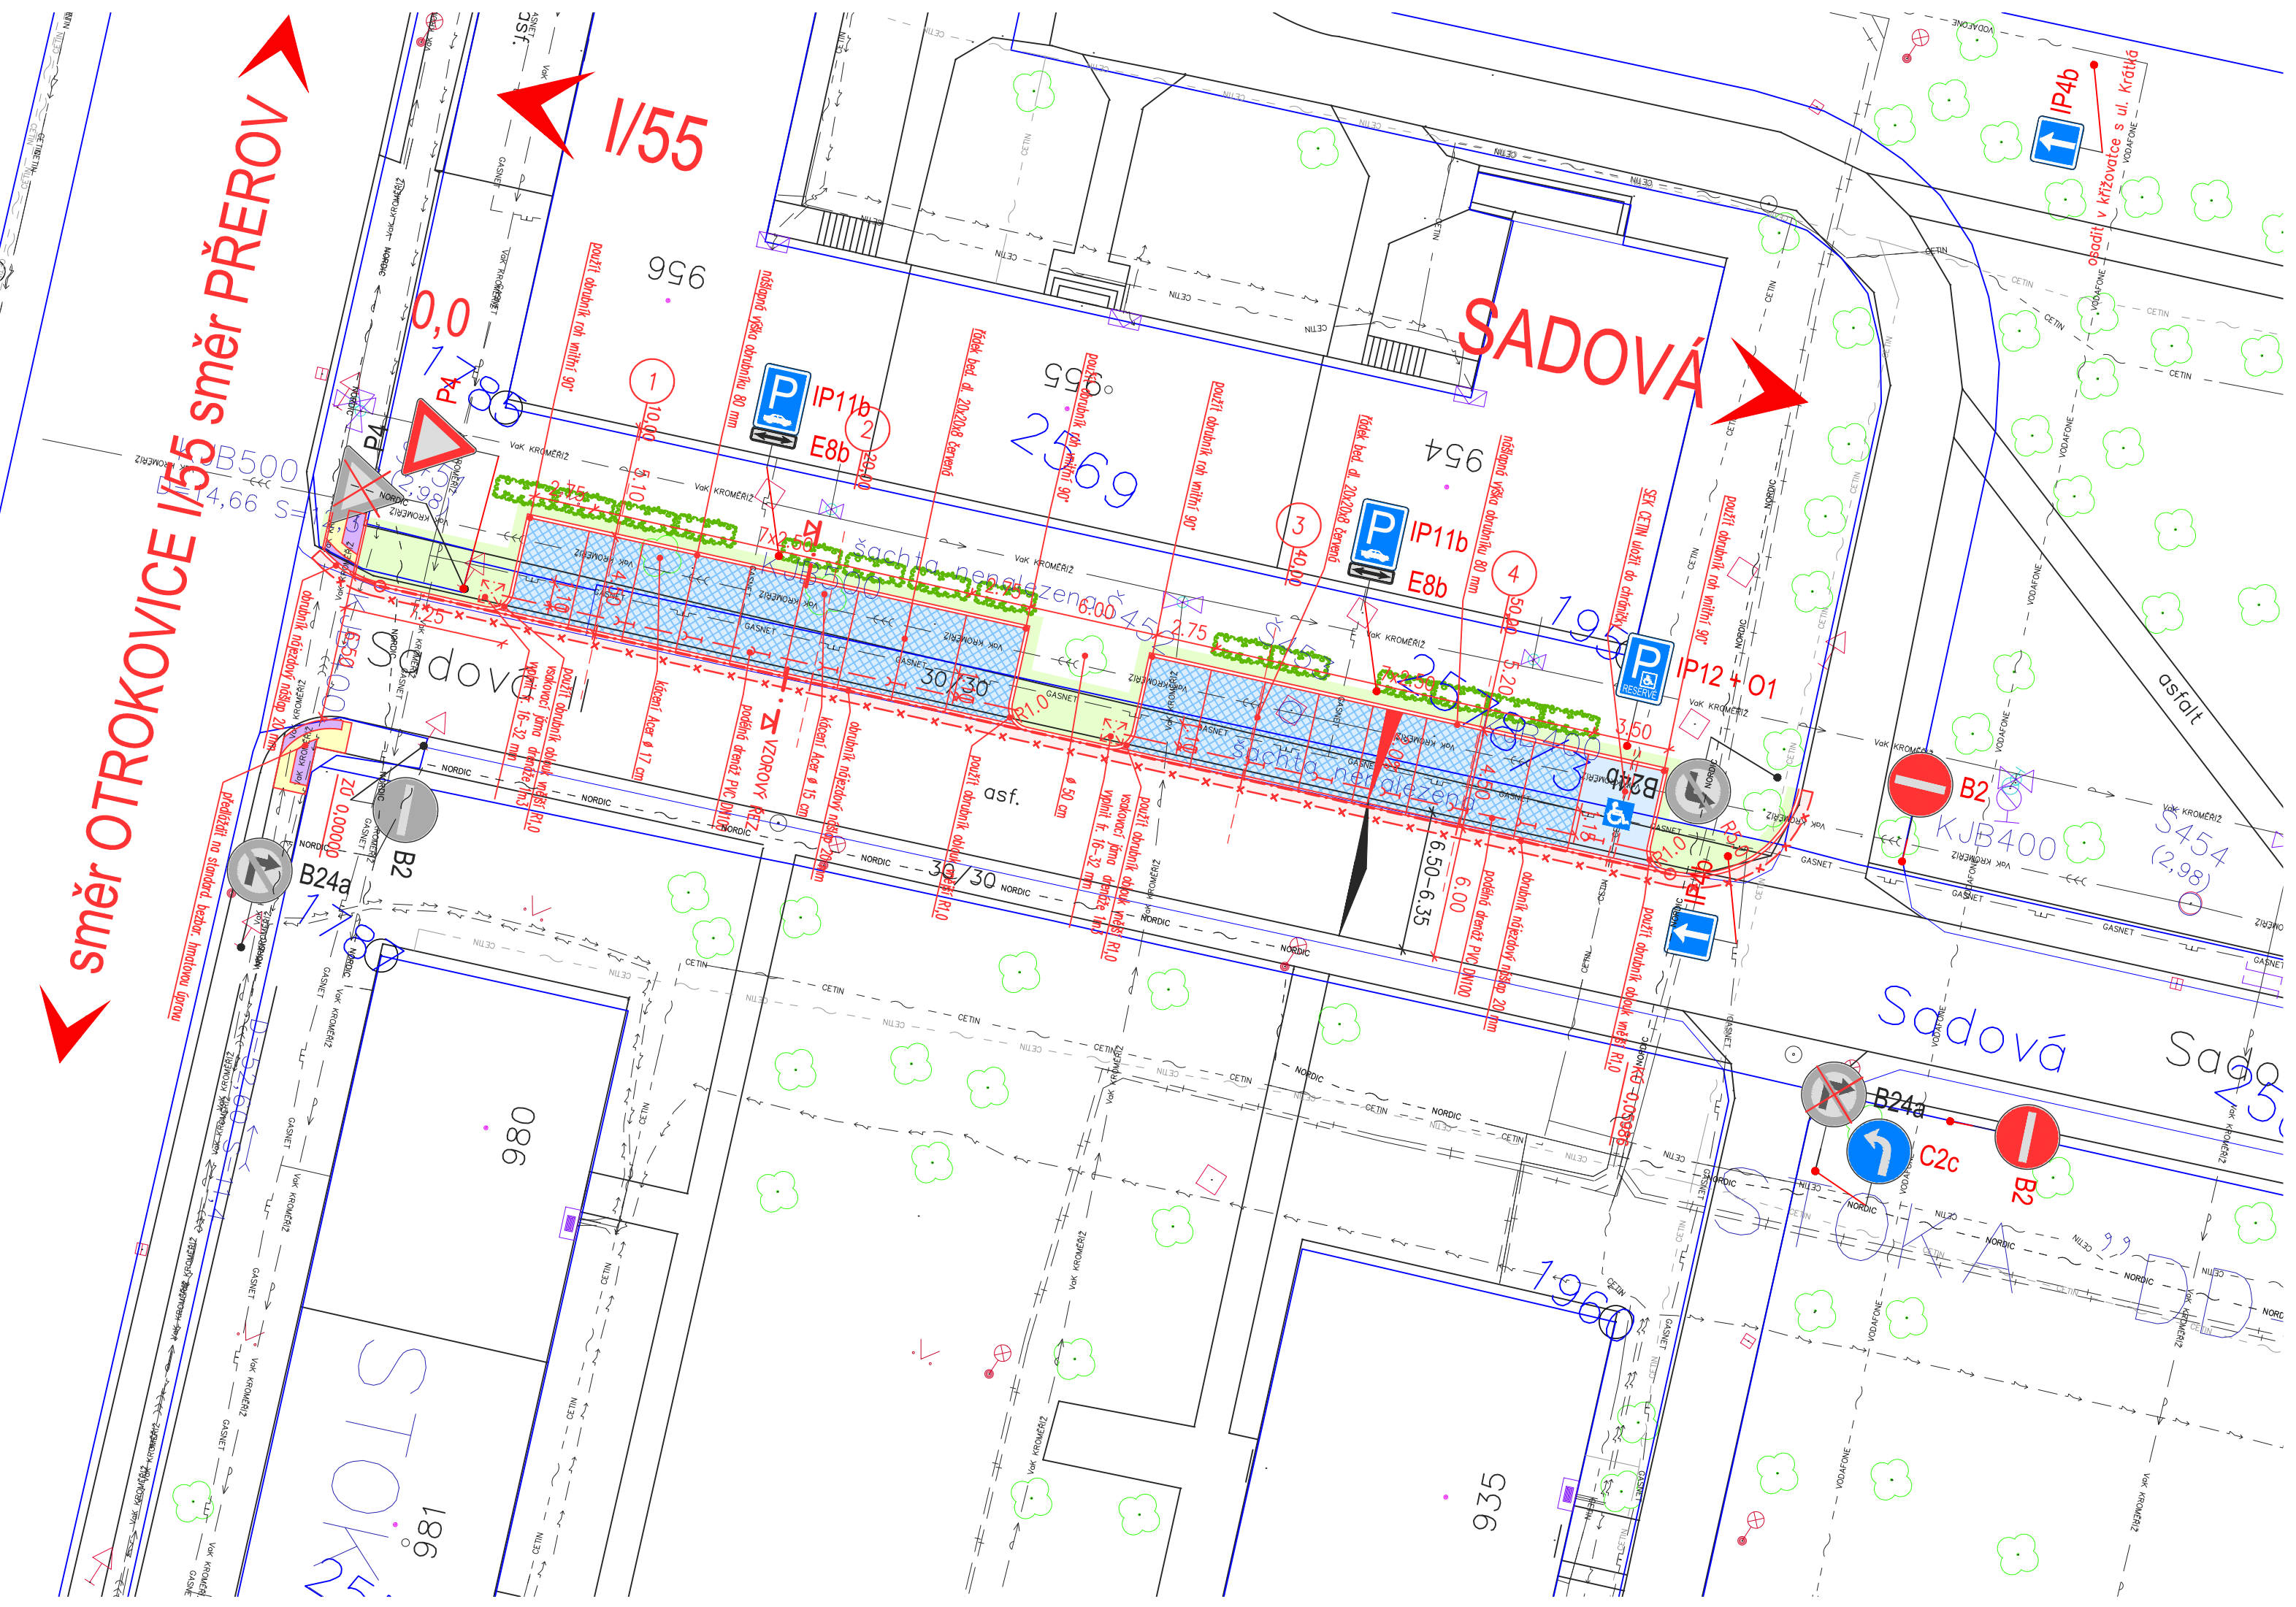

směr OTROKOVICE I/55 směr PŘEROV

- LEGENDA PLOCH:

NOVĚ NAVRŽENÉ PLOCHY

 - KOMUNIKACE – AB
 - P stání – DL bet. drenážní 20x20x8 šedá
 - P stání – DL bet. skladebná 20x20x8 šedá
 - CHODNÍK – DL. bet. skladebná 20x20x6 šedá
 - CHODNÍK – DL. bet. skladebná hmatová 20x10x6 červená
 - VEŘEJNÁ ZELEŇ – travnatá plocha
- LEGENDA ČAR:

 - STÁVAJÍCÍ STAV
 - KATASTRÁLNÍ MAPA
 - NOVÝ STAV
 - PODÉLNÁ DRENÁŽ
 - PRACOVNÍ SPÁRA AB KRYT
- LEGENDA DZ:

 - B2 STÁVAJÍCÍ
 - B2 NOVĚ OSAZENÉ

PODZEMNÍ SÍTĚ JSOU ZAKRESLENY POUZE ORIENTAČNĚ
DLE PODKLADŮ SPRÁVCŮ
PŘED ZAHÁJENÍM ZEMNÍCH PRACÍ NUTNO VYTYČIT



OBJEDNÁVKA/SOD Č.:	117/2023/ORMŽP/Kou	SOUŘAD. SYSTÉM	S-JTSK
OBJEDNATEL	MĚSTO HULÍN	VÝŠKOVÝ SYSTÉM	B. p. v.
client	NÁM. MÍRU 162, 768 24 HULÍN, IČ:00287229	coordinate system	
system elevations asl			
	Ing. Ondřej ADAMÍK Sportovní 3391/12, 796 01 Prostějov IČ: 04625170 adamik@viaex.cz www.viaex.cz		OVĚŘENO: verification
ZPRACOVAL	HLAVNÍ INŽENÝR PROJEKTU	ZODPOVĚDNÝ PROJEKTANT	
designer	engineer of the project	chartered engineer	
ING. ADAMÍK O.	ING. ADAMÍK O.	ING. ADAMÍK O.	
KRAJ	OBEC	KATASTRÁLNÍ ÚZEMÍ	
region	village	area	
ZLINSKÝ	HULÍN 588491	HULÍN 649309	
AKCE:	VYBUDOVÁNÍ P STÁNÍ UL. ZAHRADNÍ, KRÁTKÁ, SADOVÁ–HULÍN; PLOCHA "E"		
project			
OBJEKT:	SO 100 – OBJEKTY POZEMNÍCH KOMUNIKACÍ (VČETNĚ PROPUSTKŮ)		
object			
NÁZEV PŘÍLOHY:	SITUACE – PLOCHA E		
annex			
ZAKÁZKA Č.	230A02	SOUPRAVA:	
order number		copy	
STUPEŇ PD	DUSP		
project stage			
DATUM	05/2023		
date			
FORMÁT	3xA4		
sheet format			
MĚŘÍTKO	1:250		
scale			
PŘÍLOHA Č.:	D.1.2a		
annex number			

Tato dokumentace požívá autorskoprávní ochranu dle zákona č. 121/2000 Sb. o právu autorském a je určena výhradně k plnění podle smlouvy.

* pro úřední účely (dokument je veřejnou listinou) dle zákona č. 360/1992 Sb.