


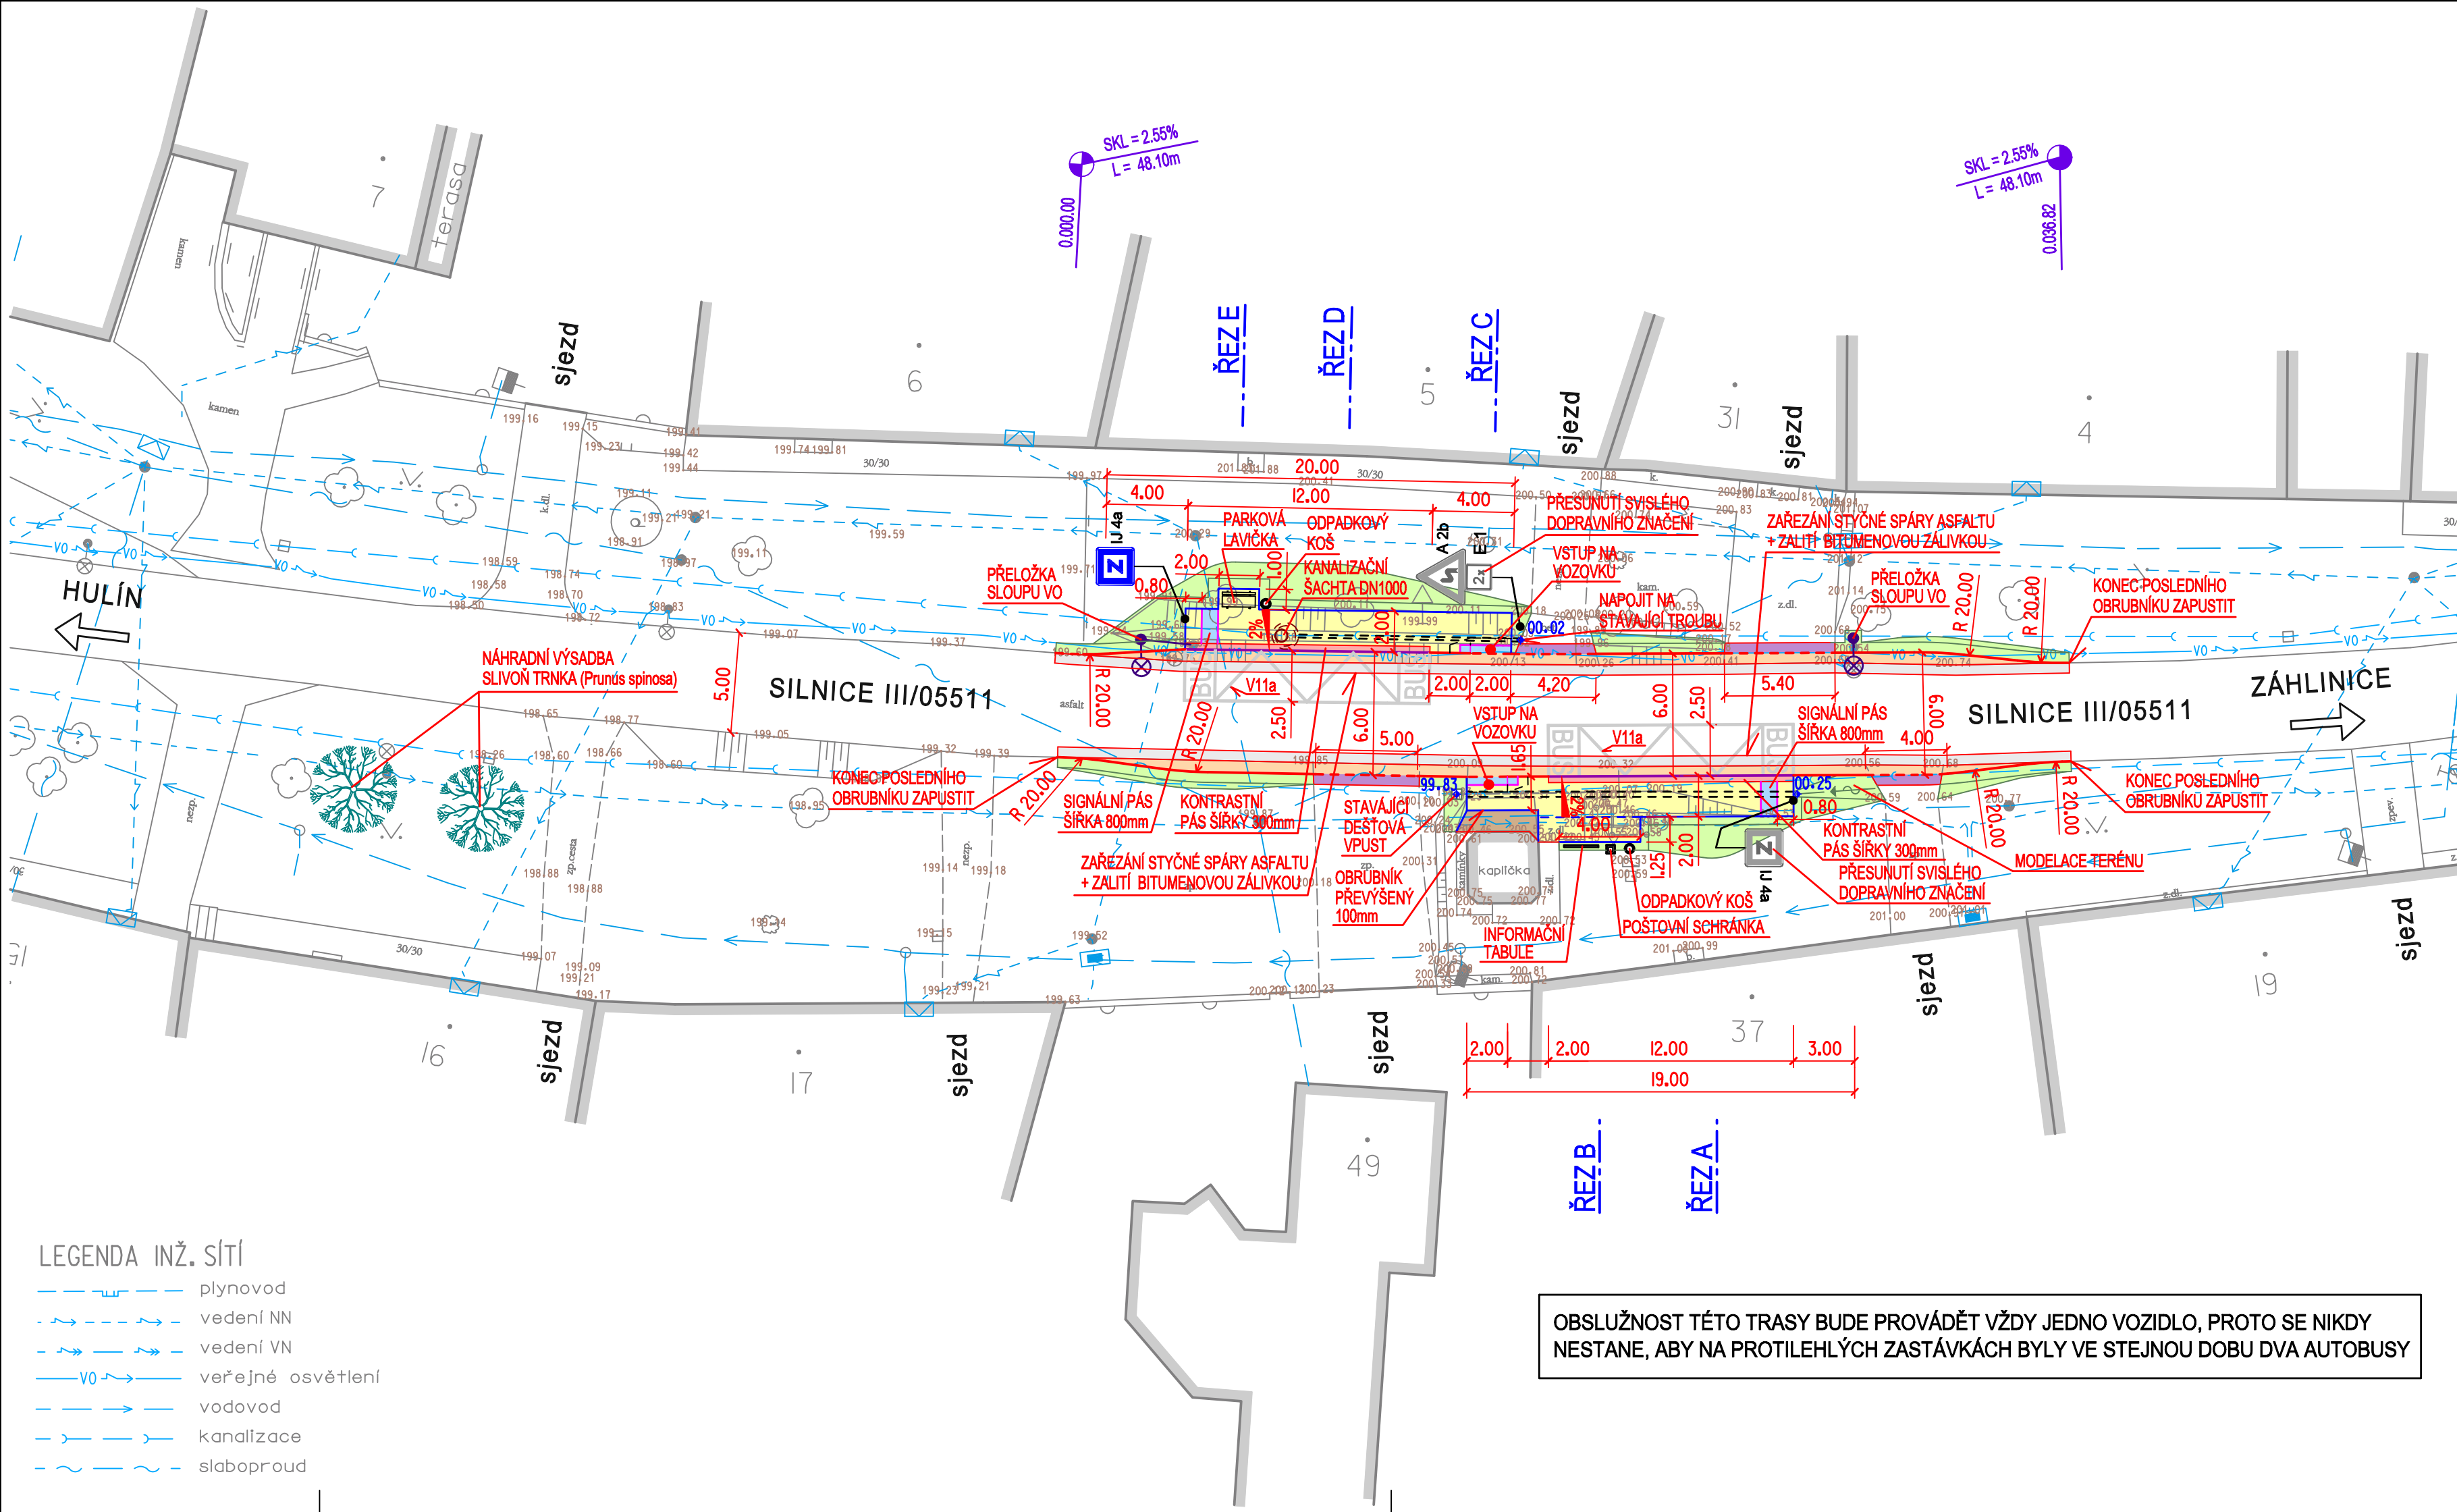

JÍZDNÍ ŘÁD
LINKA Č. 265 - HULÍN - ZÁHLÍNICE - celkem budou zajiždět 4 spoje (2 stávající - směr Záhlínice a 2 nové směr Hulín)
OPRAVA STÁVAJÍCÍ ZASTÁVKY
Směr Záhlínice
Spoj č. 1, příjezd 6:41 hod
Spoj č. 2, příjezd 13:57 hod
NOVĚ NAVRŽENÁ ZASTÁVKA
Směr Hulín
Spoj č. 1, příjezd 7:01 hod
Spoj č. 2, příjezd 14:23 hod

Jednotlivé spoje bude dle měření využívat v průměru 6 cestujících
Světelné podmínky jsou dostačující - VO u zastávky

LEGENDA

- STÁVAJÍCÍ OBJEKTY
- KOMUNIKACE - ASFALTOBETON - KOMPLETNÍ KONSTRUKCE
- KOMUNIKACE - ASFALTOBETON - NOVÁ OBRUSNÁ VRSTVA
- NÁSTUPIŠTĚ - BETONOVÁ DLAŽBA 200/100/60mm
- TEŽENNÉ KAMENIVO - KAČÍREK TL. 150mm
- ÚPRAVA SJEZDU - VÝŠKOVÉ NAPOJENÍ - PŮVODNÍ MATERIÁL, PŘÍPADNĚ NOVÝ
- HUMUSOVÁNÍ TL. 150mm A ZATRAVNĚNÍ
- VAROVNÝ PÁS, SIGNÁLNÍ PÁS - RELIÉFNÍ DLAŽBA - ČERVENÁ BARVA
- SILNIČNÍ OBRUBNÍK BO 15/25 (150/250/1000mm) - NÁŠLAP 100mm
- NÁJEZDOVÝ OBRUBNÍK BO 15/15 (150/150/1000mm) - NÁŠLAP 20mm
- SILNIČNÍ OBRUBNÍK BO 15/30 (150/300/1000mm) - NÁŠLAP 160mm
- BETONOVÝ OBRUBNÍK BO 10/25 (100/250/1000mm) - ZAPUŠTĚNÝ
- BETONOVÝ OBRUBNÍK BO 10/25 (100/250/1000mm) - NÁŠLAP 60mm
- KANALIZAČNÍ TROUBA PVC DN 250, DN 150
- STÁVAJÍCÍ SVISLÉ DOPRAVNÍ ZNAČENÍ

POZNÁMKA :
MATERIÁL POŽITÝ PRO HMATOVÉ ÚPRAVY MUSÍ SPLŇOVAT
NV 163/2002 SB. (NAŘÍZENÍ VLÁDY) A TN TZÚS 12.03.04. - 06
(TECHNICKÝ NÁVOD TECHNICKÉHO A ZKUŠEBNÍHO ÚSTAVU STAVEBNÍHO)

NAVRHOVAL		VYPRACOVAL		Zdeněk Vladyka Na Honech I, 5540, 760 05 - Zlín IČO - 76532232							
ZDENĚK VLADYKA		ZDENĚK VLADYKA									
											
INVESTOR						Město Hulín, nám. Míru 162, 768 24 Hulín					
STAVBA		AUTOBUSOVÉ ZASTÁVKY CHRÁŠTANY A ZÁHLNICE				FORMÁT: 3,5 A4		ÚČEL: DUSP+DPS			
OBJEKT		SO 101 - AUTOBUSOVÁ ZASTÁVKA CHRÁŠTANY SO 102 - AUTOBUSOVÁ ZASTÁVKA ZÁHLNICE				DATUM: 09/2024		ZAK.ČÍSLO: ZV 09-2024			
OBSAH		SITUACE - CHRÁŠTANY				PROFESE: IO KOMUNIKACE					
						MÉR.: 1:250		Č.v.: 05		Č.REVIZE:	