


## LEGENDA INŽ. SÍTÍ

- — — w — — plynovod
- ↗ - - - ↗ - vedení NN
- ↗ - - - ↗ - vedení VN
- V0 ↗ — veřejné osvětlení
- — — → — vodovod
- ↗ — — ↗ — kanalizace
- ~ — — ~ — slaboproud

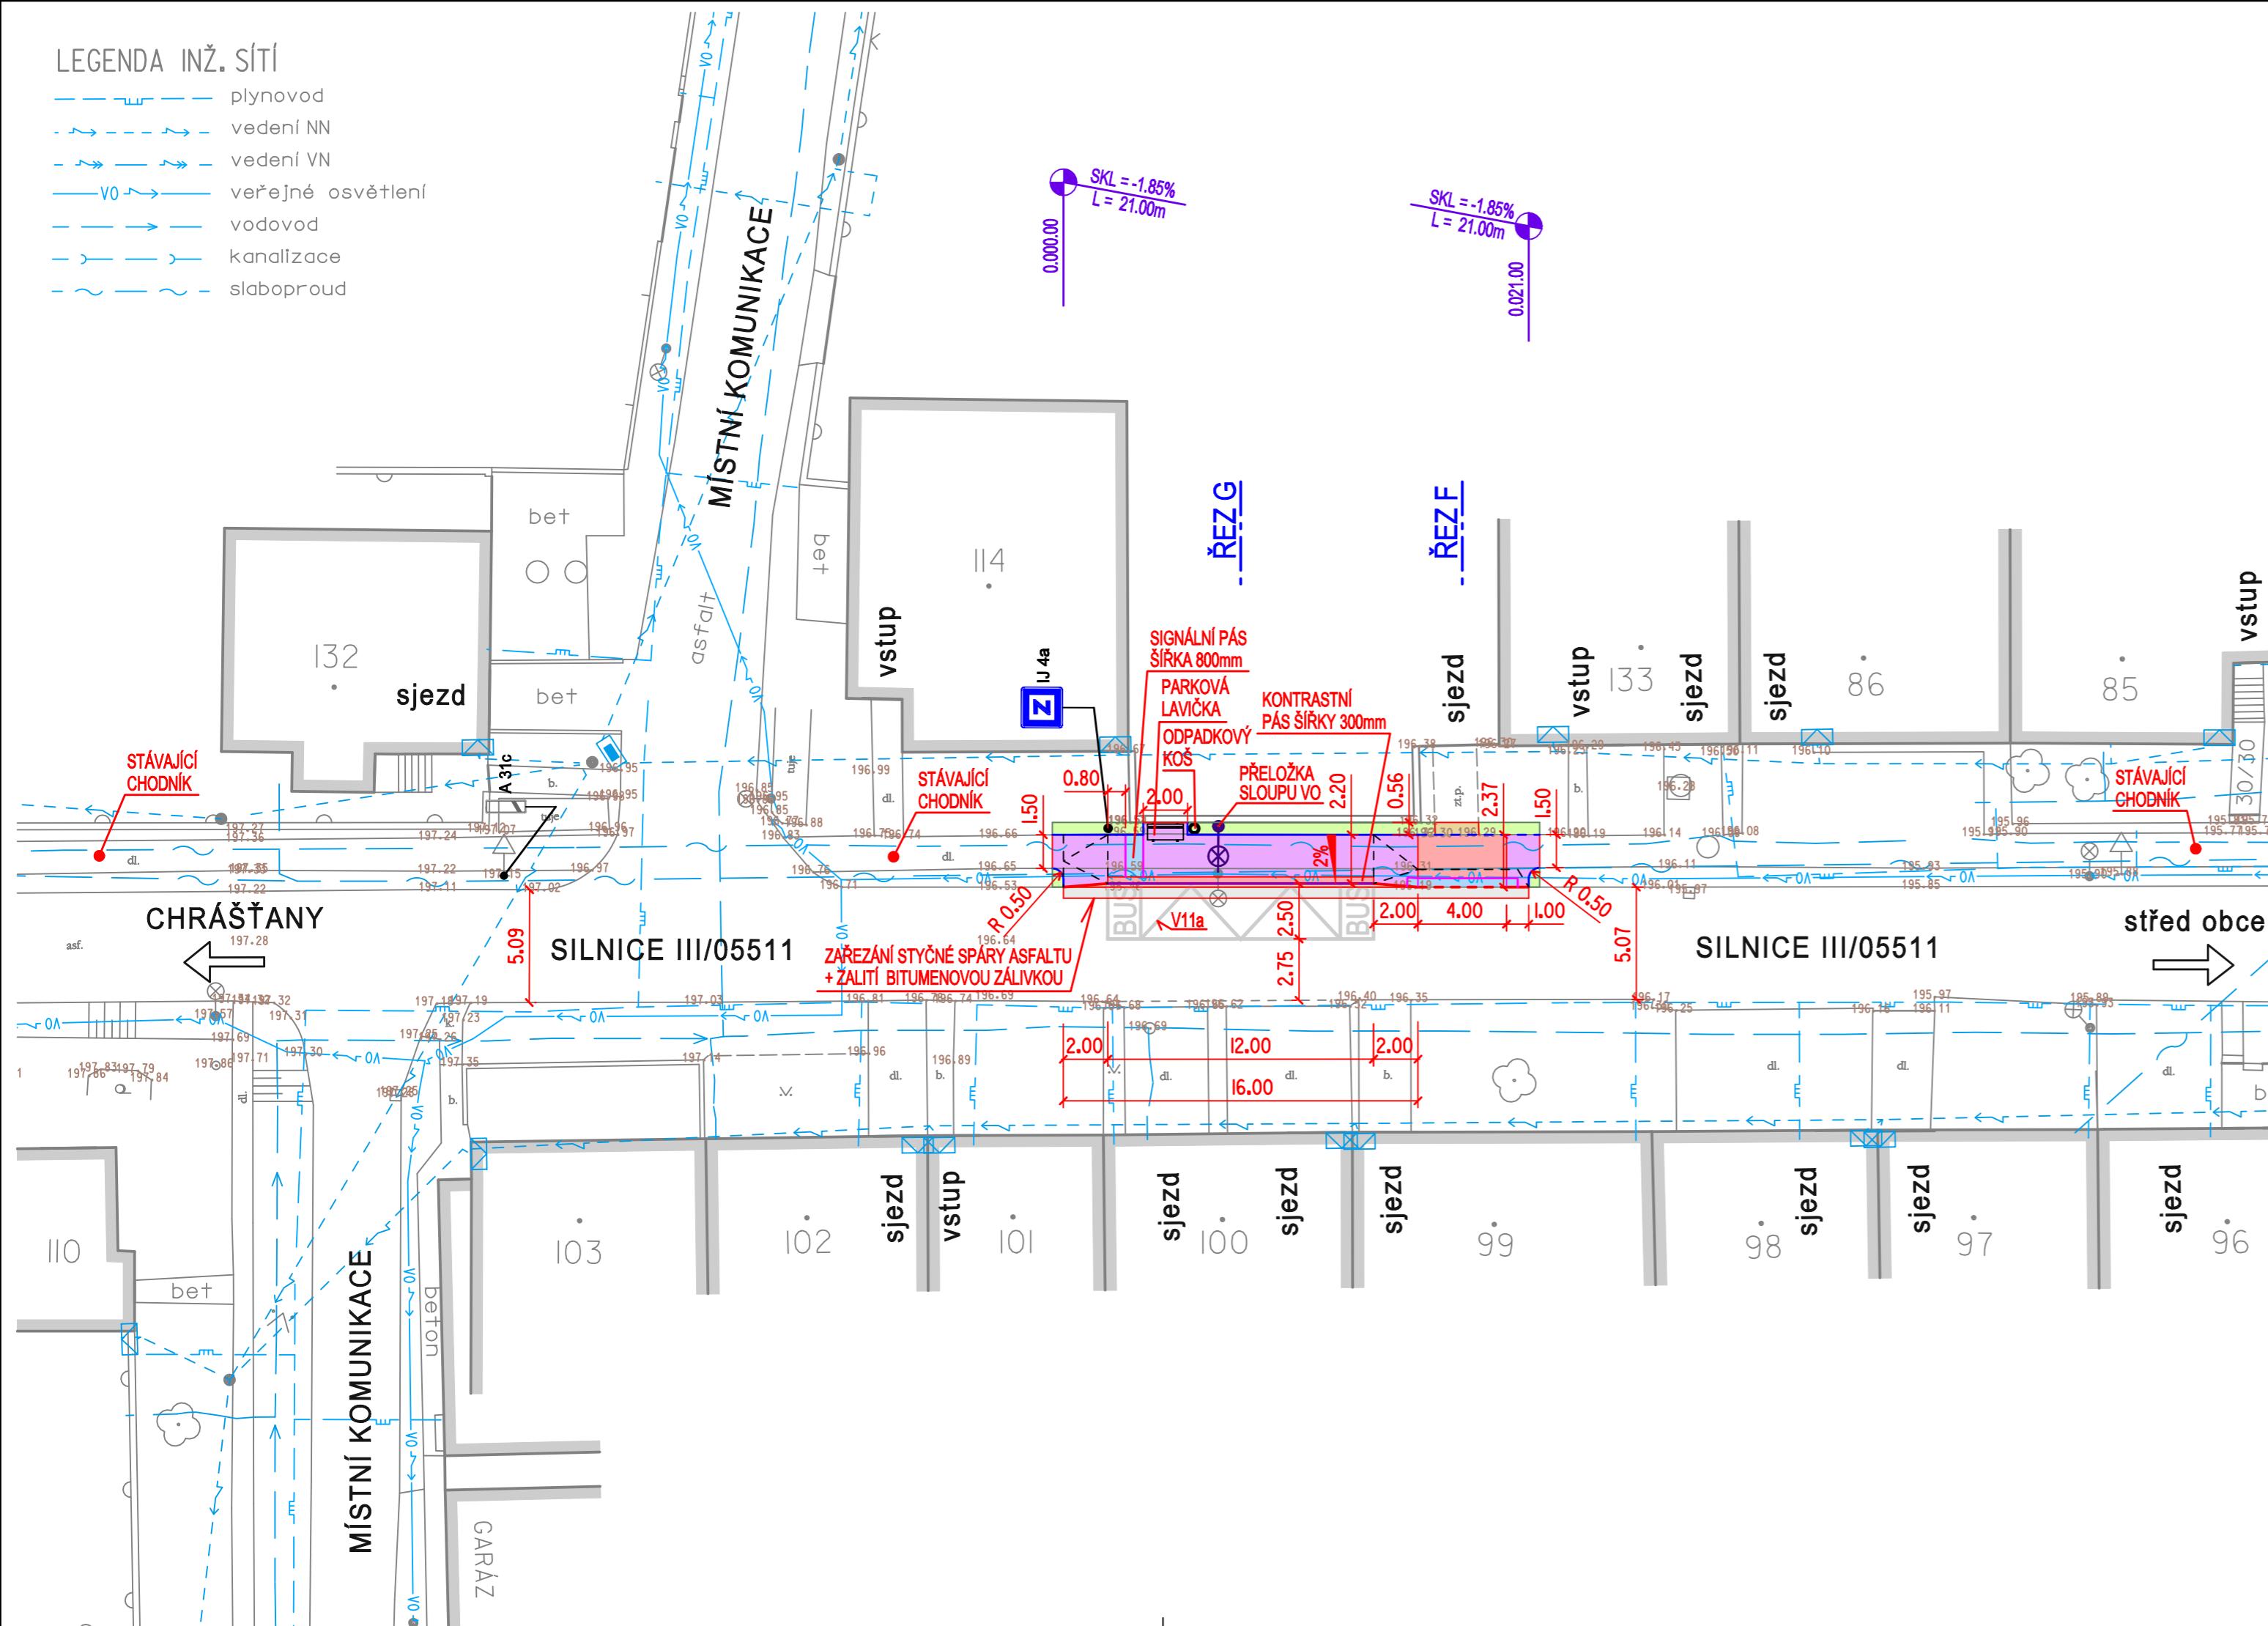

JÍZDNÍ ŘÁD

LINKA Č. 265 - ZÁHLINICE - HULÍN celkem budou zajíždět 2 spoje

## NOVĚ NAVRŽENÁ ZASTÁVKA

## NOVÉ NAVRŽENÁ ZASTAVNÍ Směr Hulín

Spoj č. 1, příjezd 7:06 hod

Spoj č. 2, příjezd 14:28 hod

Indicati le parole che hanno un significato negativo.


## LEGENDA

	STÁVAJÍCÍ OBJEKTY
	KOMUNIKACE - ASFALTOBETON - KOMPLETNÍ KONSTRUKCE
	KOMUNIKACE - ASFALTOBETON - NOVÁ OBRUSNÁ VRSTVA
	CHODNÍK, NÁSTUPIŠTĚ - BETONOVÁ DLAŽBA 300/300/60mm - ŠEDÁ BARVA
	SJEZD - BETONOVÁ DLAŽBA 300/300/80mm - ŠEDÁ BARVA
	OPRAVA SJEZD - VÝŠKOVÉ NAPOJENÍ - PŮVODNÍ MATERIÁL, PŘÍPADNĚ NOVÝ
	HUMUSOVÁNÍ TL. 150mm A ZATRAVNĚNÍ
	VAROVNÝ PÁS, SIGNÁLNÍ PÁS - RELIÉFNÍ DLAŽBA - ČERVENÁ BARVA
	SILNIČNÍ OBRUBNÍK BO 15/25 (150/250/1000mm) - NÁŠLAP 100mm
	NÁJEZDOVÝ OBRUBNÍK BO 15/15 (150/150/1000mm) - NÁŠLAP 20mm
	SILNIČNÍ OBRUBNÍK BO 15/30 (150/300/1000mm) - NÁŠLAP 160mm
	BETONOVÝ OBRUBNÍK BO 10/25 (100/250/1000mm) - ZAPUŠTĚNÝ
	BETONOVÝ OBRUBNÍK BO 10/25 (100/250/1000mm) - NÁŠLAP 60mm
	STÁVAJÍCÍ SVISLÉ DOPRAVNÍ ZNAČENÍ



## POZNÁMKA

**MATERIÁL POZITÝ PRO HMATOVÉ ÚPRAVY MUSÍ SPLŇOVAT  
NV 163/2002 SB. (NAŘÍZENÍ VLÁDY) A TN TZÚS 12.03.04. – 06  
(TECHNICKÝ NÁVOD, TECHNICKÉHO A ZKUŠEBNÍHO ÚSTAVU I STAVERNÍHO)**

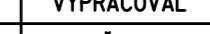NAVRHOVAL ZDENĚK VLADYKA 	VYPRACOVAL ZDENĚK VLADYKA 	Zdeněk Vladýka Na Honech I, 5540, 760 05 - Zlín IČO - 76532232
INVESTOR Město Hulín, nám. Míru 162, 768 24 Hulín	STAVBA AUTOBUSOVÉ ZASTÁVKY CHRÁŠŤANY A ZÁHLINICE	FORMÁT: 3 A4 DATUM: 09/2024 PROFESE: IO KOMUNIKACE
OBJEKT SO 101 - AUTOBUSOVÁ ZASTÁVKA CHRÁŠŤANY SO 102 - AUTOBUSOVÁ ZASTÁVKA ZÁHLINICE		ÚČEL: DUSP+DPS ZAK.ČISLO: ZV 09-2024 MĚR.: 1:250 Č.V.: 06 Č.REVIZE:
OBSAH SITUACE - ZÁHLINICE		