



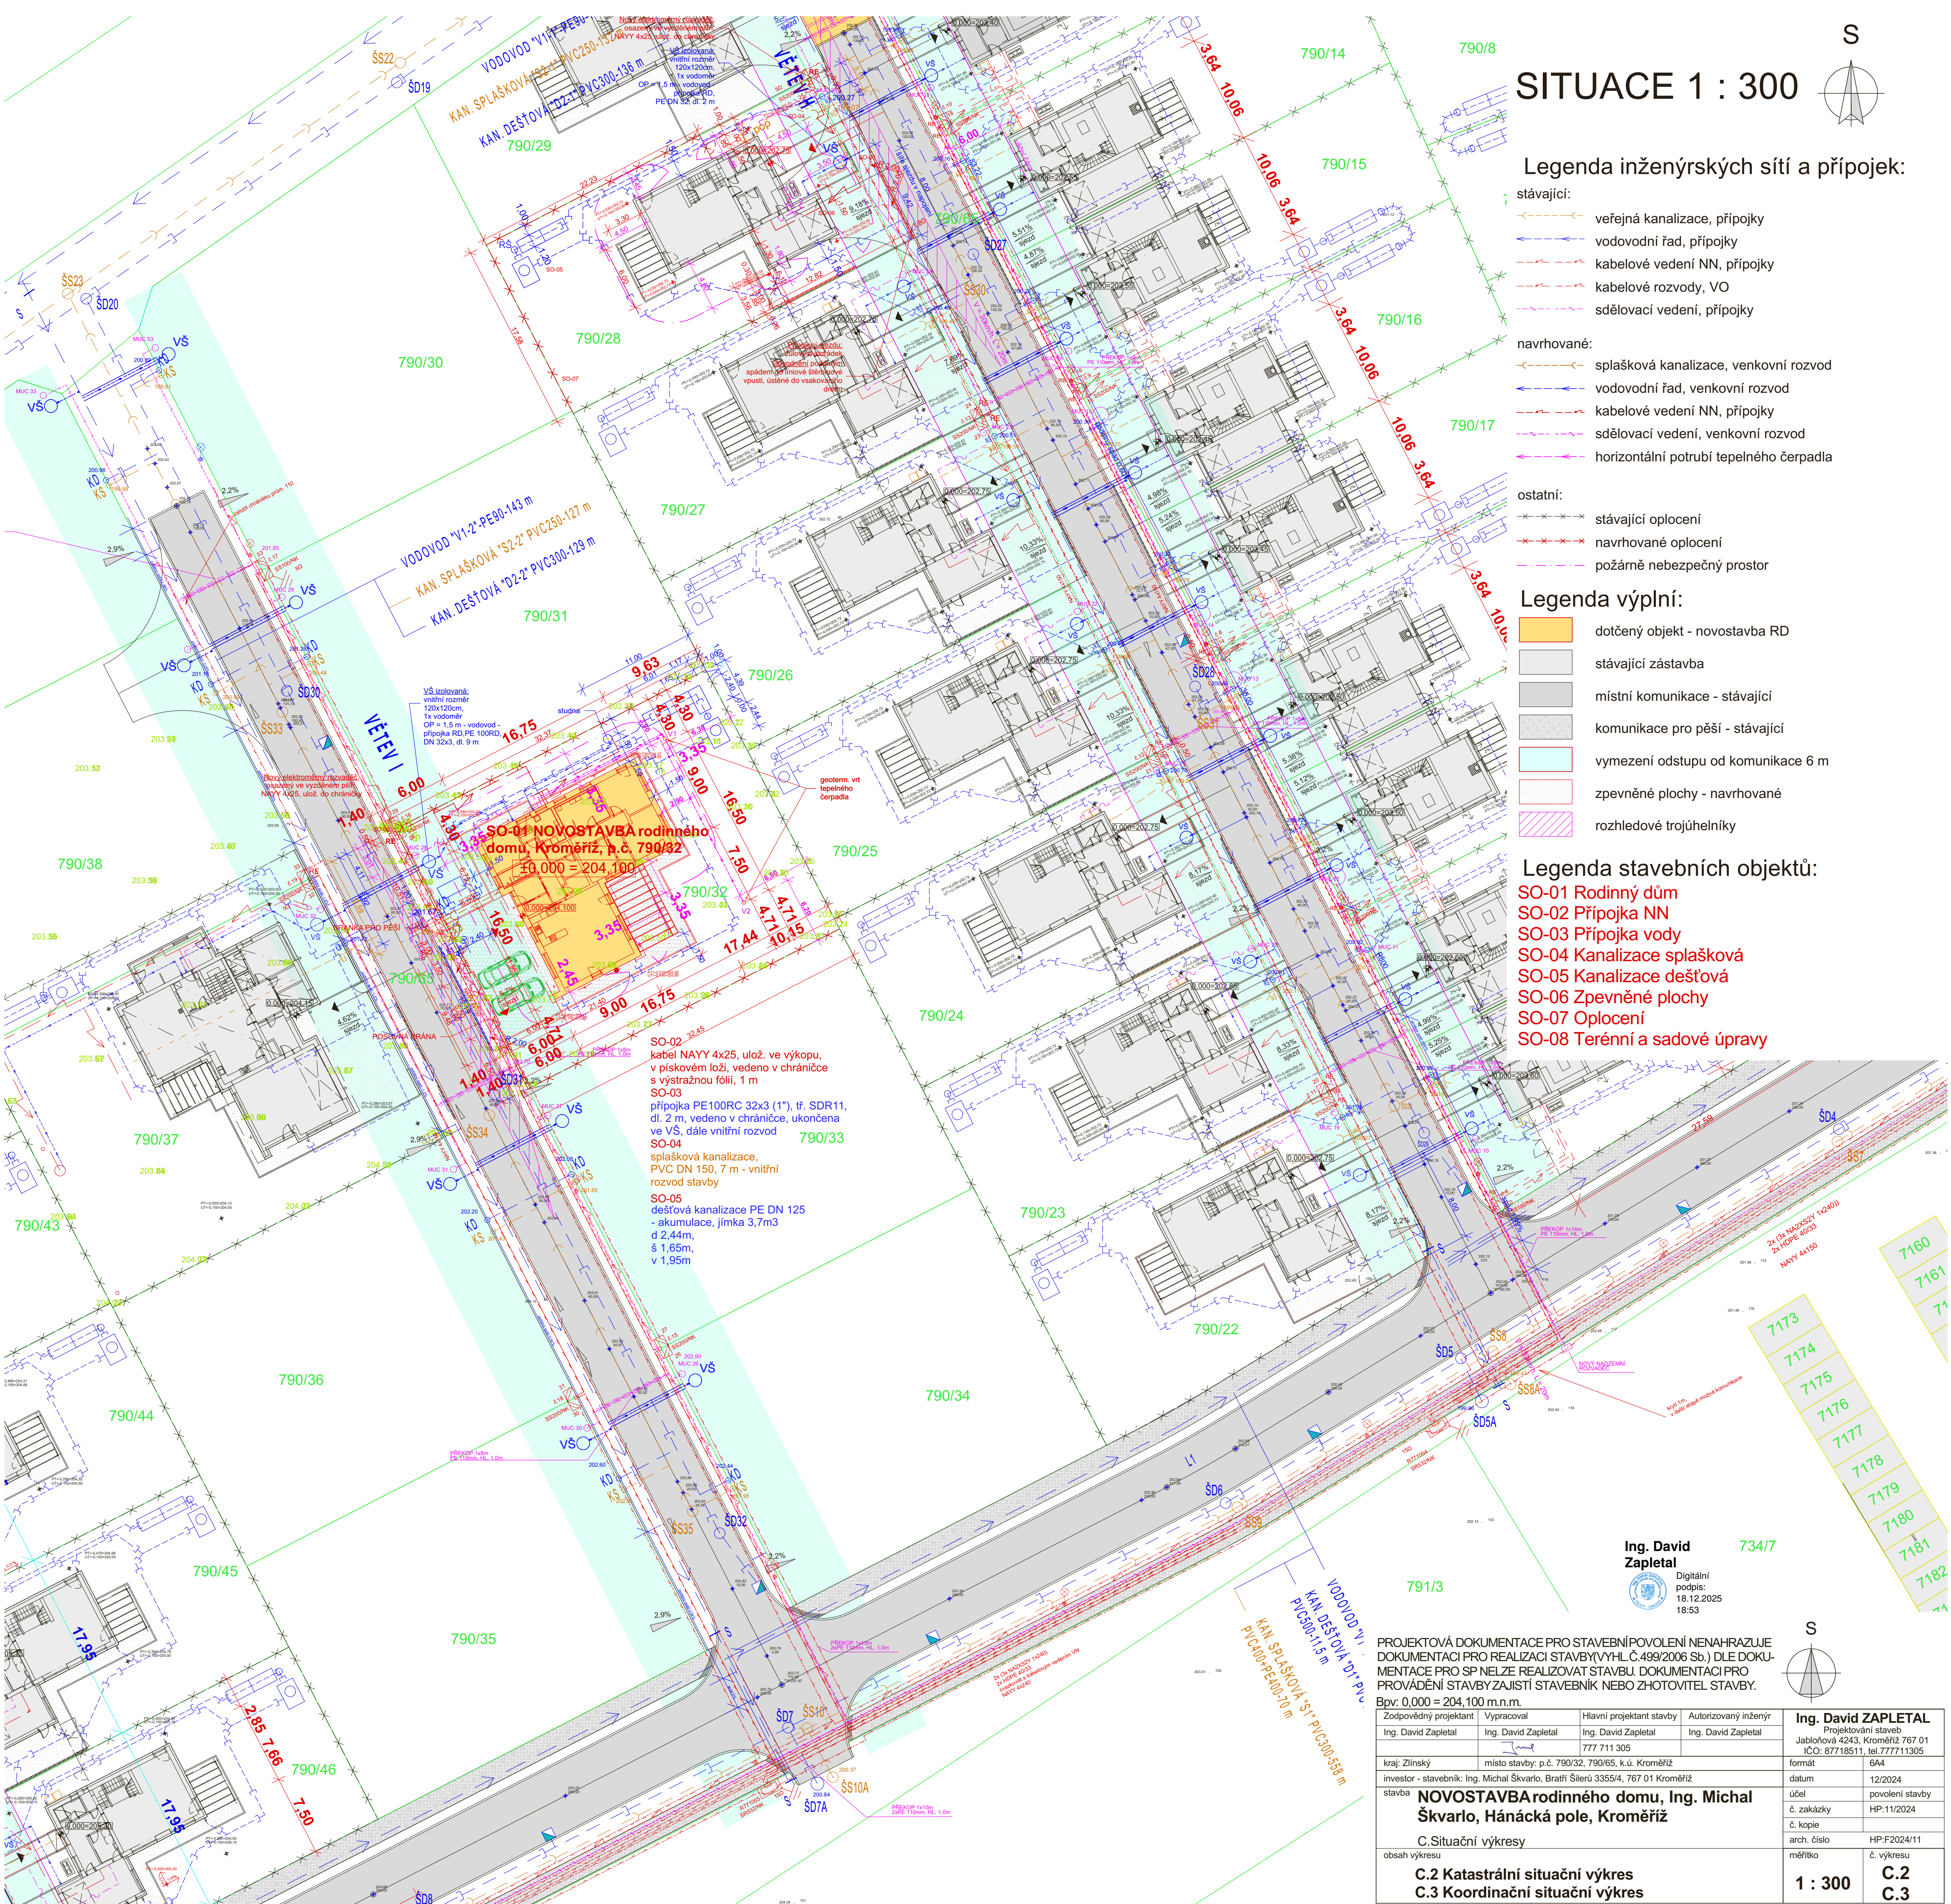

SITUACE 1 : 300

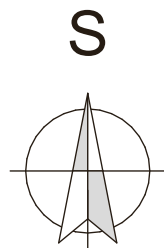

Legenda inženýrských sítí a přípojek:

- stávající:**
- veřejná kanalizace, přípojky
 - vodovodní řad, přípojky
 - kabelové vedení NN, přípojky
 - kabelové rozvody, VO
 - sđelovací vedení, přípojky
- navrhované:**
- splašková kanalizace, venkovní rozvod
 - vodovodní řad, venkovní rozvod
 - kabelové vedení NN, přípojky
 - sđelovací vedení, venkovní rozvod
 - horizontální potrubí tepelného čerpadla
- ostatní:**
- stávající oplocení
 - navrhované oplocení
 - požárně nebezpečný prostor

Legenda výplní:

- dotčený objekt - novostavba RD
- stávající zástavba
- místní komunikace - stávající
- komunikace pro pěší - stávající
- vymezení odstupu od komunikace 6 m
- zpevněné plochy - navrhované
- rozhledové trojúhelníky


Legenda stavebních objektů:

- SO-01 Rodinný dům
- SO-02 Přípojka NN
- SO-03 Přípojka vody
- SO-04 Kanalizace splašková
- SO-05 Kanalizace dešťová
- SO-06 Zpevněné plochy
- SO-07 Oplocení
- SO-08 Terénní a sadové úpravy

Ing. David
Zapletal

Digitalní
podpis:
18.12.2025
18:53

734/7

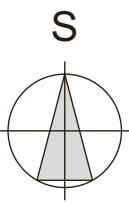

PROJEKTOVÁ DOKUMENTACE PRO STAVEBNÍ POVOLENÍ NENAHRAŽUJE
DOKUMENTACI PRO REALIZACI STAVBY (VYHL. Č. 499/2006 Sb.) DLE DOKU-
MENTACE PRO SP NELZE REALIZOVAT STAVBU. DOKUMENTACI PRO
PROVÁDĚNÍ STAVBY ZAJISTÍ STAVEBNÍK NEBO ZHOTOVITEL STAVBY.

Bpv: 0,000 = 204,100 m.n.m.

Zodpovědný projektant	Vypracoval	Hlavní projektant stavby	Autorizovaný inženýr
Ing. David Zapletal	Ing. David Zapletal	Ing. David Zapletal	Ing. David Zapletal
777 711 305			

kraj: Zlínský	místo stavby: p.č. 790/32, 790/65, k.ú. Kroměříž	formát	6A4
investor - stavebník: Ing. Michal Škvarlo, Bratři Šilerů 3355/4, 767 01 Kroměříž	účel	povolení stavby	
stavba	č. zakázky	HP:11/2024	
	č. kopie		
	arch. číslo	HP:F2024/11	
	měřítko	č. výkresu	

**NOVOSTAVBA rodinného domu, Ing. Michal
Škvarlo, Hánácká pole, Kroměříž**

C. Situační výkresy

obsah výkresu

C.2 Katastrální situační výkres
C.3 Koordinační situační výkres

Ing. David ZAPLETAL
Projektování staveb
Jabloňová 4243, Kroměříž 767 01
IČO: 87718511, tel. 777711305

datum

12/2024

HP:11/2024

HP:F2024/11

1 : 300
C.2
C.3