


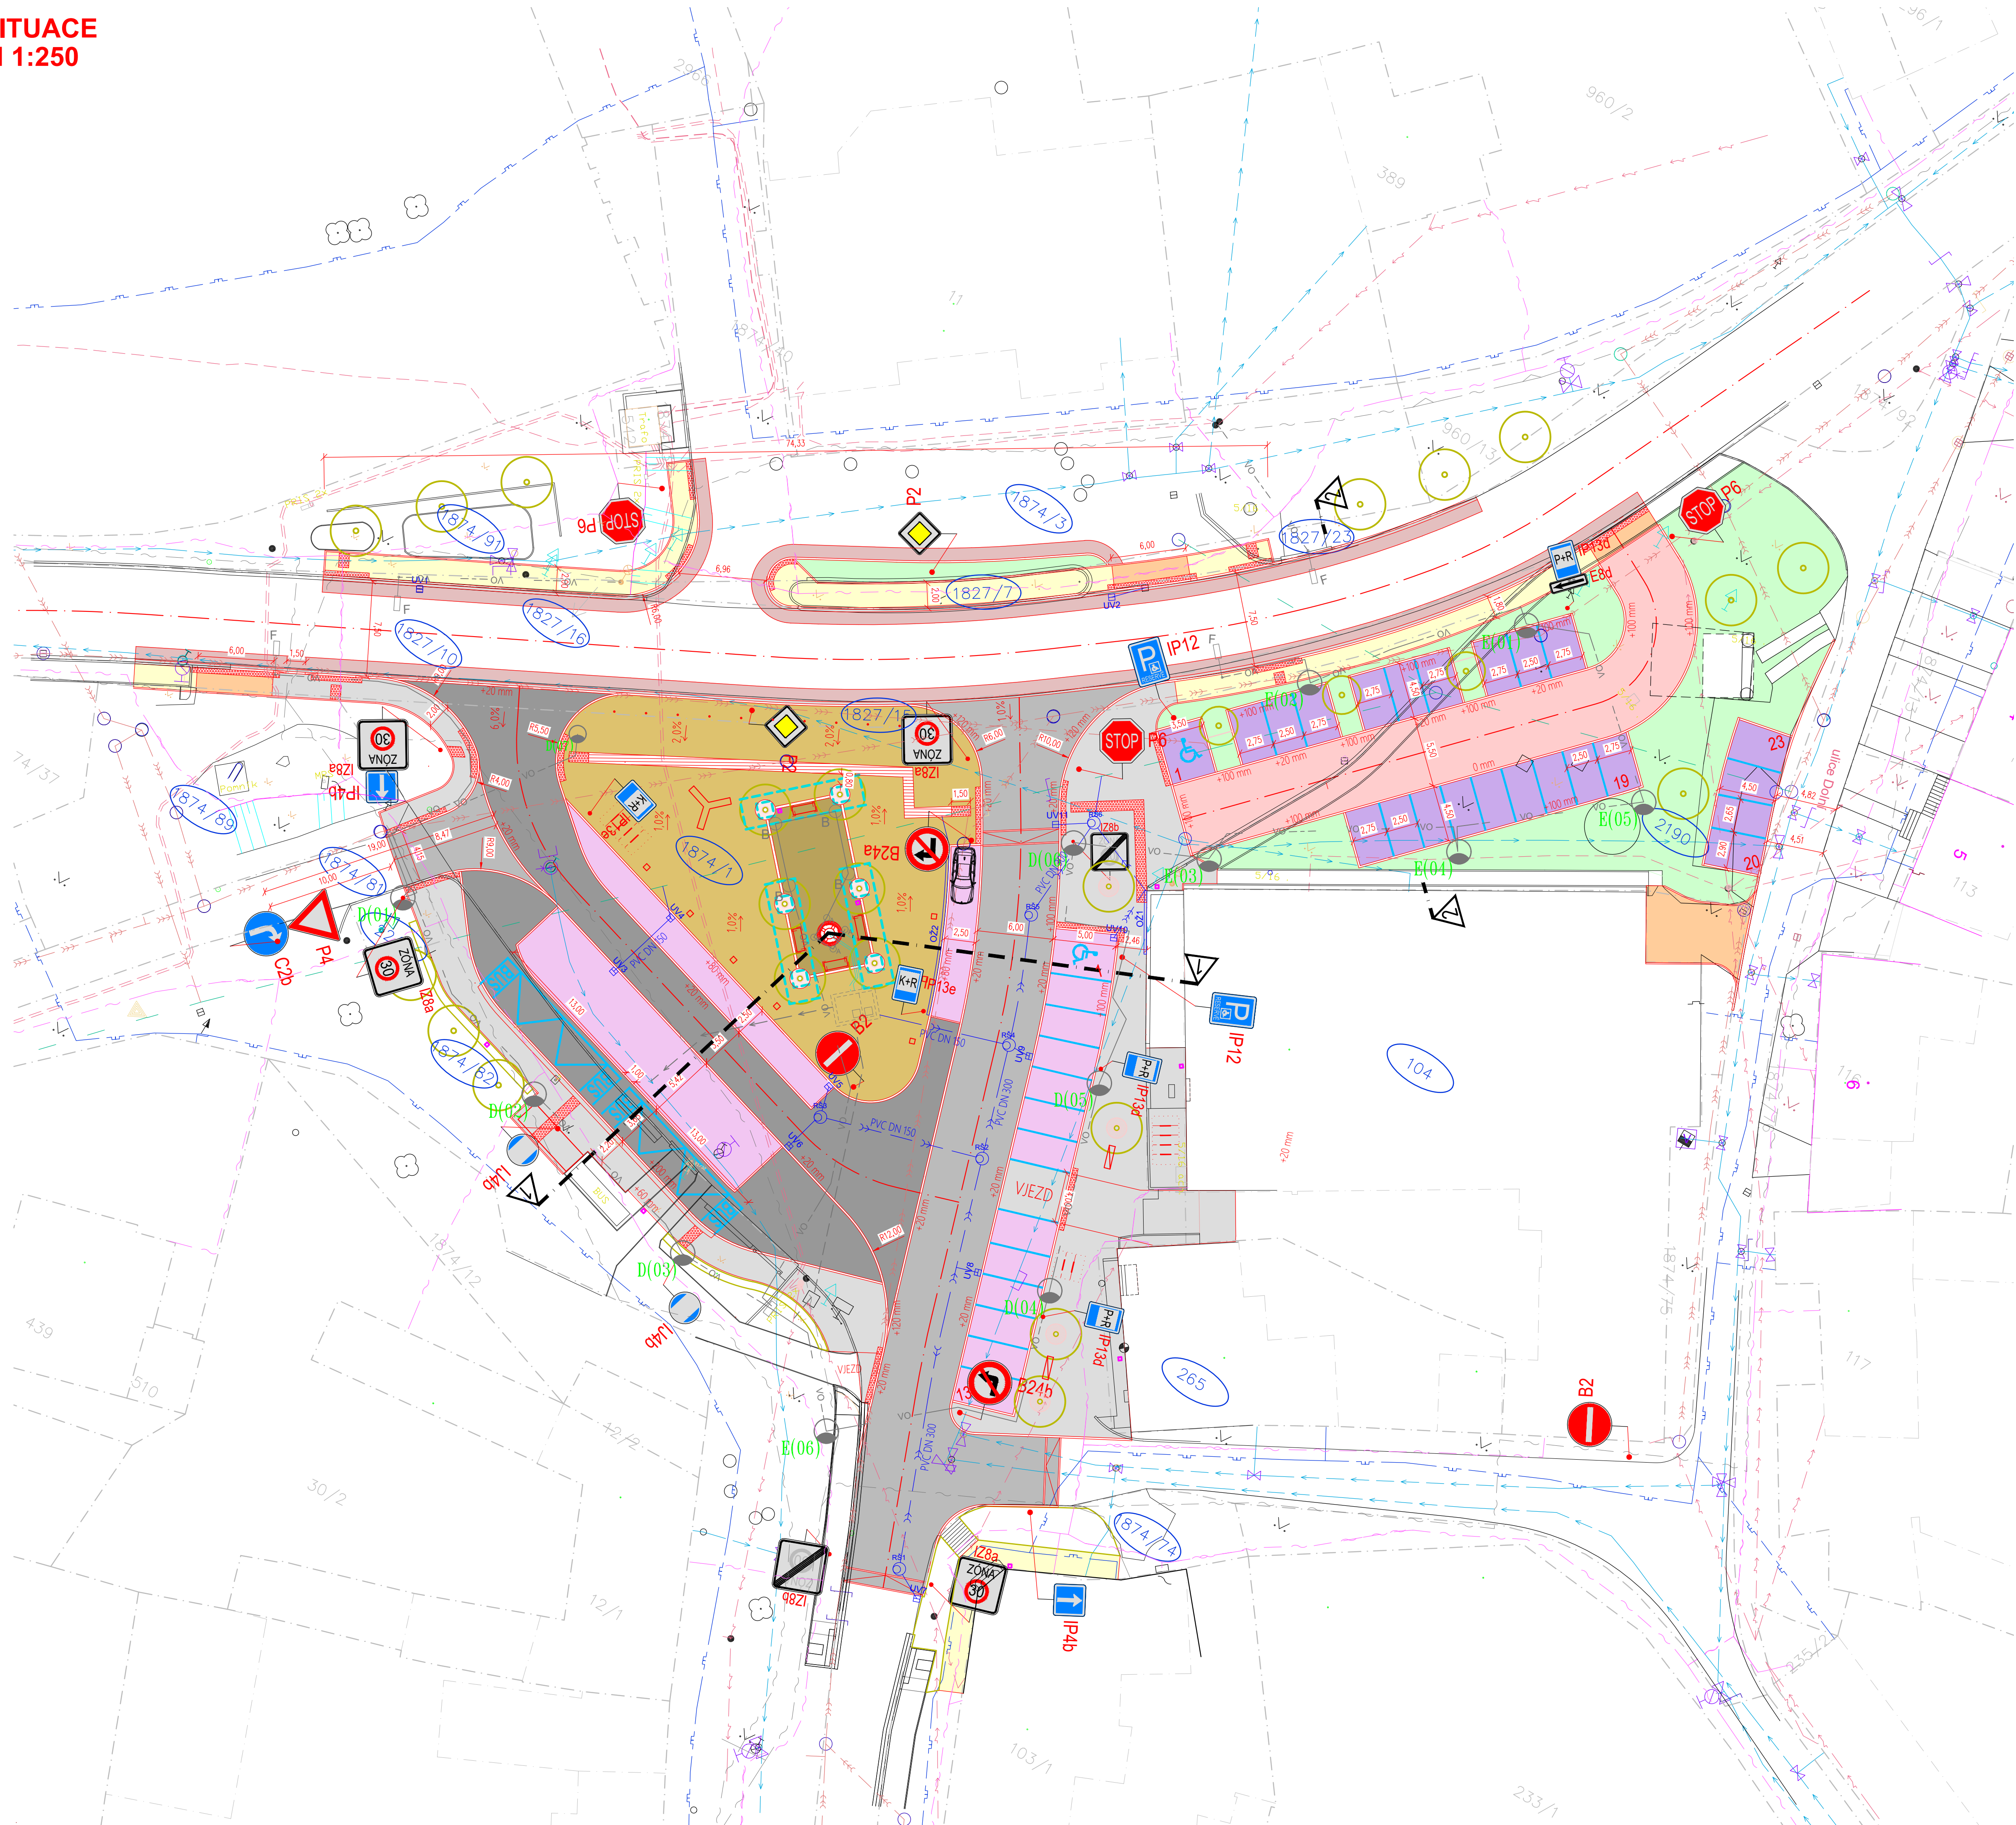

LEGENDA INŽENÝRSKÝCH SÍTÍ:

stáv návrh

KANALIZACE SPLAŠKOVÁ
 KANALIZACE DEŠŤOVÁ
 VODOVOD
 PLYNOVOD
 DISTRIB. ROZVOD NN-VZDUŠNÝ
 DISTRIB. ROZVOD NN-ZEMNÍ
 DISTRIB. ROZVOD VN-VZDUŠNÝ
 DISTRIB. ROZVOD VN-ZEMNÍ
 ROZVOD VO-ZEMNÍ
 SĐELOVACÍ KABELY-ZEMNÍ
 SĐELOVACÍ KABELY-ZEMNÍ (NEPROVOZOVANÉ)
 HRANICE PARCEL-DLE KN
 OBVOD STAVENIŠTĚ

LEGENDA OBJEKTŮ:

stav 1 návrh RODINNÉ DOMY
STROMY

LEGENDA PLOCH:

obrázky

-  CHODNÍK (ŠEDÁ BARVA) – BETONOVÁ DLAŽBA 20x10 tl. 60 mm
-  VJEZDY – BETONOVÁ DLAŽBA 20x10 tl. 80 mm
-  KOMUNIKACE – ŽIVČNÝ POVRCH
-  AUTOBUSOVÝ ŽALIV – VELKÉ ŽULOVÉ KOSTKY 16/16, ŠEDÉ
-  CHODNÍKY – ŽULOVÁ MOZAIKA, ŘEZANÁ, ŠEDÁ
-  PARKOVACÍ A ODSTÁVNÉ PLOCHY – ŽULOVÉ KOSTKY 10x10, BÉŽOVÉ
-  PARKOVACÍ A ODSTÁVNÉ PLOCHY – VODOPROPUSTNÁ DLAŽBA tl. 80 mm
-  KOMUNIKACE – ŽULOVÉ KOSTKY 10/10, ŠEDÉ
-  ZPEVNĚNÉ PLOCHY – ŽULOVÉ DESKY 60x40, PROTISKLUZOVÁ OCHRANA
-  ZPEVNĚNÉ PLOCHY – ŽULOVÉ ODSKY, BÉŽOVÉ
-  KAČÍREK
-  RELIÉFNÍ DLAŽBA TN TZ05.12.03.04 – BÍLÁ (např. COMCON CD)
-  UMĚLÁ VODÍCÍ LINIE – PODÉLNÉ DŘÁŽKY
-  ——— BETONOVÝ OBRUBNÍK BO 15/25
-  ——— BETONOVÝ OBRUBNÍK BO 10/25
-  ——— BETONOVÝ OBRUBNÍK BO 15/15

SEZNAM STAVEBNÍCH OBJEKTŮ:

- SO 101 – DOPRAVNÍ TERMINÁL
SO 301 – VODOVODNÍ PŘÍPOJKA
SO 401 – VEŘEJNÉ OSVĚTLENÍ
SO 402 – PŘÍPOJKA NN
SO 801 – SADOVÉ ÚPRAVY
SO 901 – VODNÍ PRVEK

SOUŘADNICOVÝ SYSTÉM: JTSK
VÝŠKOVÝ SYSTÉM: Balt p.v.
POLOHA STÁVAJÍCÍCH INŽENÝRSKÝCH SÍTÍ JE INFORMATIVNÍ

VYPRACOVAL: ZODP.PROJEKT. KRESLIL:		VED.PROJEKCE		NELL PROJEKT s. r. o. Květková 3687 760 01 Zlín	
Ing. Aleš Trněný	Ing. Karel Kuchař	Ing. Aleš Trněný	Zuzana Kuchařová		
KRAJ: ZLÍNSKÝ		K. Ú.: STŘÍLKY		FORMÁT	8x44
STAVEBNÍK: OBEC STŘÍLKY				DATUM	4/2024
AKCE:				STUPEŇ	DUSP, PDPS
DOPRAVNÍ TERMINÁL VE STŘÍLKÁCH				ZAKÁZK. ČÍSLO	
OBSAH:				MĚŘÍTKO:	ČÍSLO VÝKRESU
SITUACE				1:250	D.1.1.2.a

