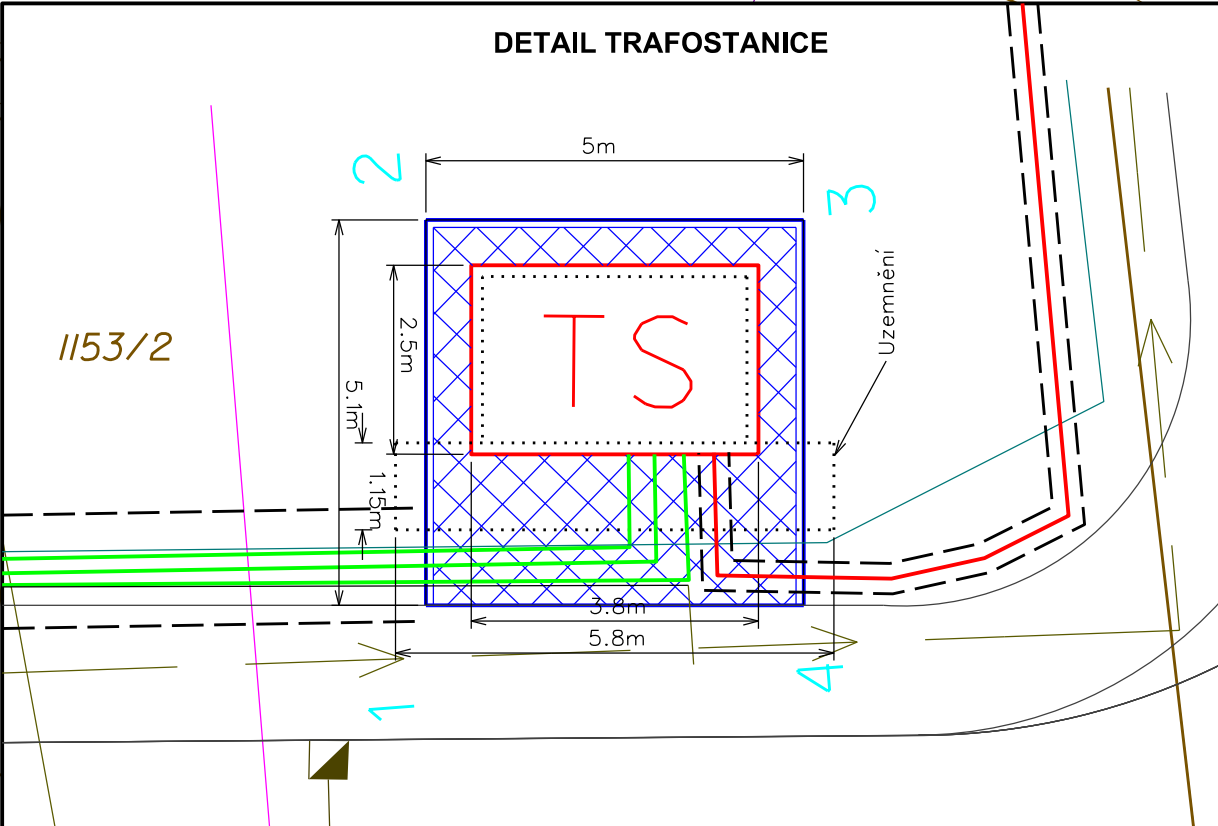
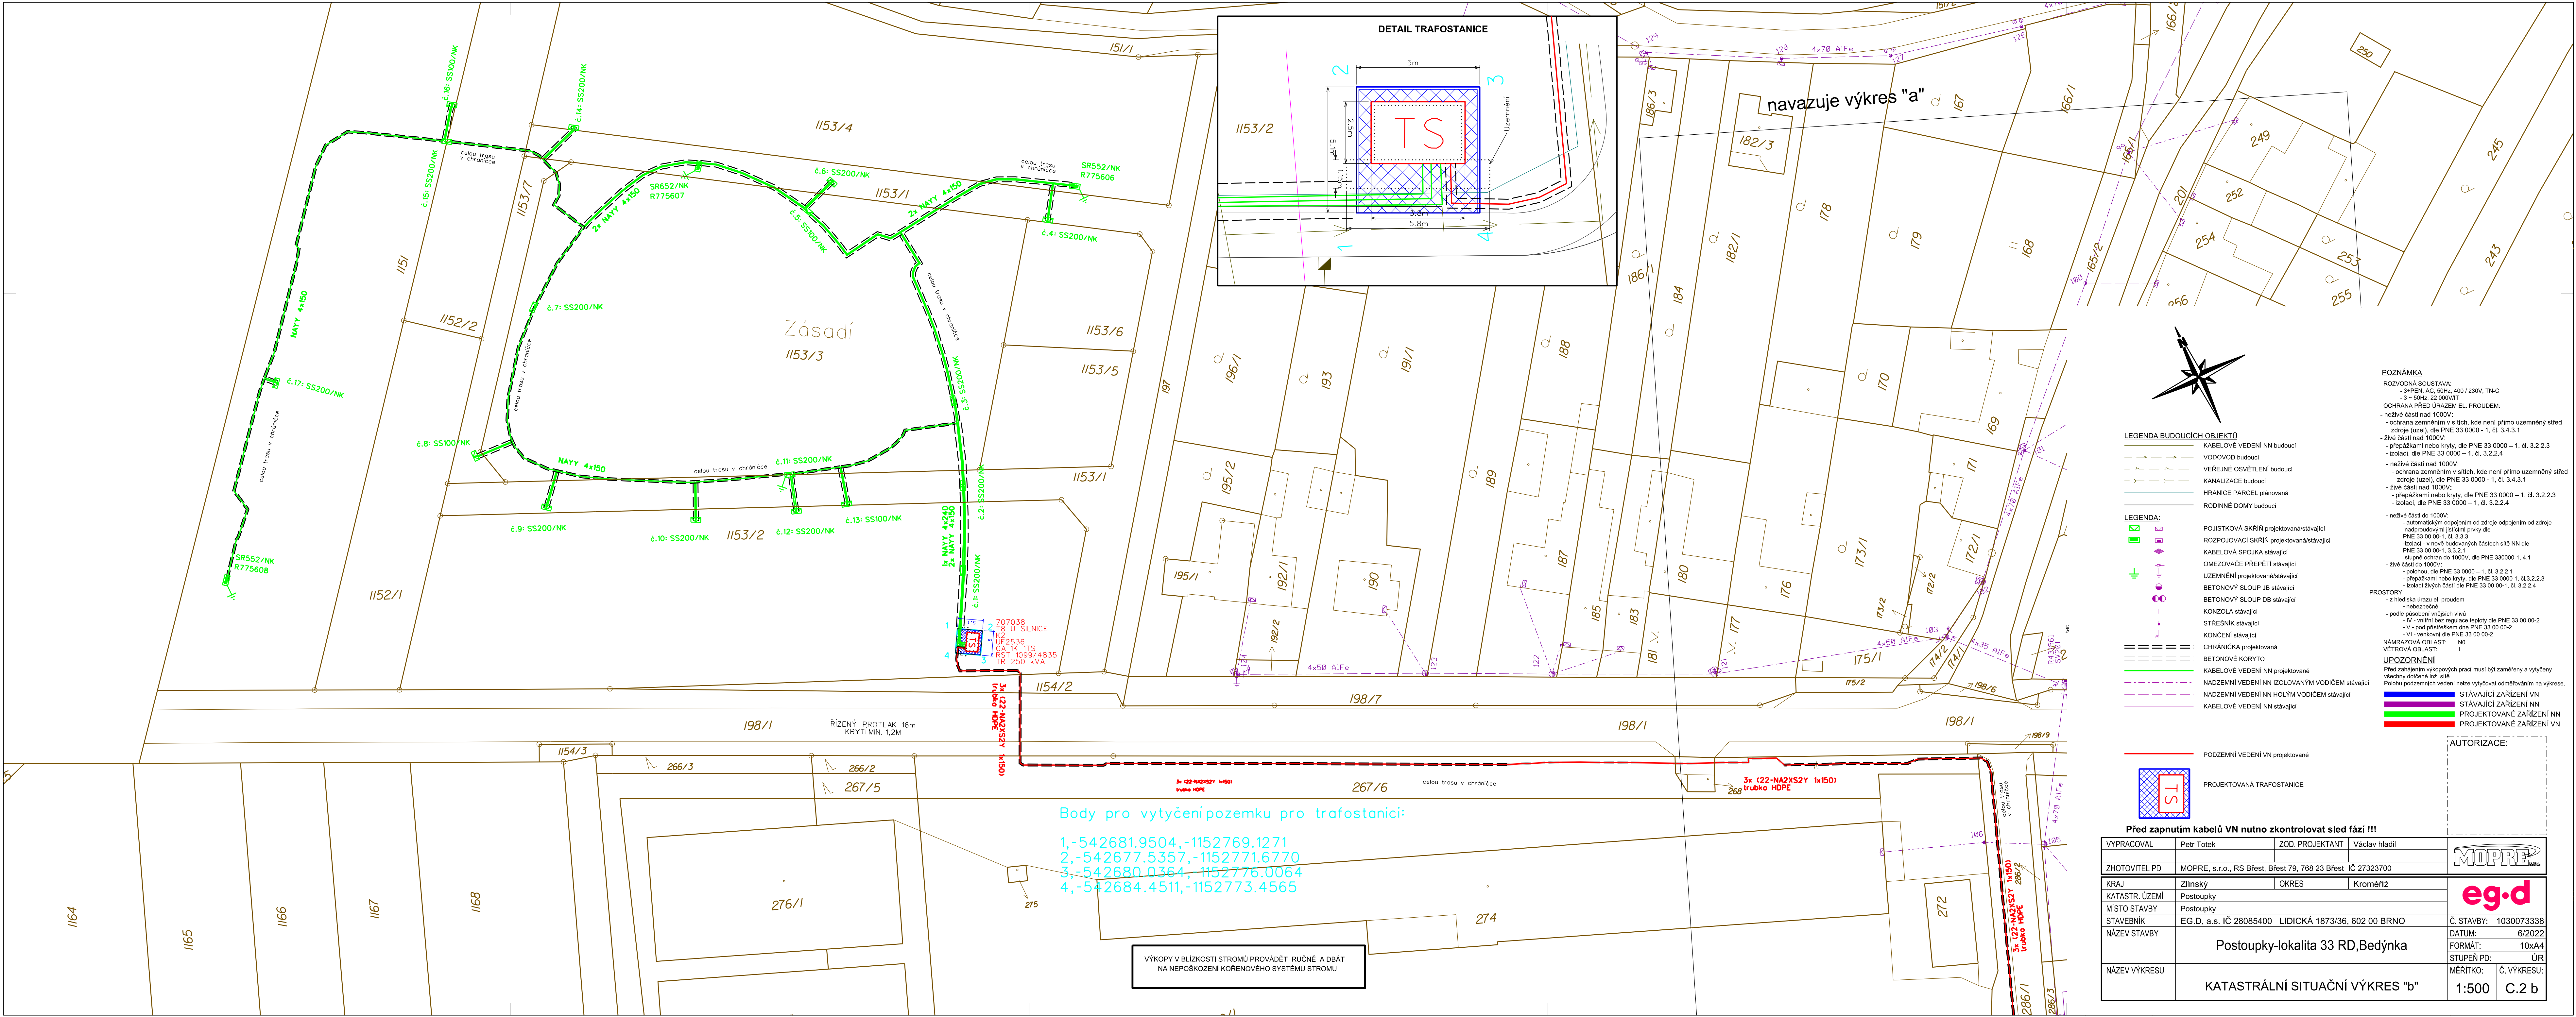


LEGENDA BUDOUCÍCH OBJEKTŮ


- KABELOVÉ VEDENÍ NN budoucí
- VODOVOD budoucí
- VEŘEJNÉ OSVĚTLENÍ budoucí
- KANALIZACE budoucí
- HRANICE PARCEL plánovaná
- RODINNÉ DOMY budoucí

LEGENDA:

- POJISTKOVÁ SKŘÍŇ projektovaná/stávající
- ROZPOJOVACÍ SKŘÍŇ projektovaná/stávající
- KABELOVÁ SPOJKA stávající
- OMEZOVACÍ PŘEPĚTÍ stávající
- UZEMNĚNÍ projektované/stávající
- BETONOVÝ SLOUP JB stávající
- BETONOVÝ SLOUP DB stávající
- KONZOLA stávající
- STŘEŠNÍK stávající
- KONČENÍ stávající
- CHRÁNIČKA projektovaná
- BETONOVÉ KORYTO
- KABELOVÉ VEDENÍ NN projektované
- NADZEMNÍ VEDENÍ NN IZOLOVANÝM VODIČEM stávající
- NADZEMNÍ VEDENÍ NN HOLÝM VODIČEM stávající
- KABELOVÉ VEDENÍ NN stávající

POZNÁMKA
ROZVODNÁ SOUSTAVA:
- 3-PEN, AC, 50Hz, 400 / 230V, TN-C
- 3 - 50Hz, 22 000VIT
OCHRANA PŘED ÚRAZEM EL. PROUDEM:
- neživé části nad 1000V:
- ochrana zeměním v sítích, kde není přímo uzemněný střed zdroje (uzel), dle PNE 33 0000 - 1, čl. 3.4.3.1
- živé části nad 1000V:
- přepážkami nebo kryty, dle PNE 33 0000 - 1, čl. 3.2.2.3
- izolací, dle PNE 33 0000 - 1, čl. 3.2.2.4
- neživé části nad 1000V:
- ochrana zeměním v sítích, kde není přímo uzemněný střed zdroje (uzel), dle PNE 33 0000 - 1, čl. 3.4.3.1
- živé části nad 1000V:
- přepážkami nebo kryty, dle PNE 33 0000 - 1, čl. 3.2.2.3
- izolací, dle PNE 33 0000 - 1, čl. 3.2.2.4
- neživé části do 1000V:
- automatickým odpojením od zdroje odpojením od zdroje nadproudovým jističem prody dle PNE 33 00 00-1, čl. 3.3.3
- izolací - v nově budovaných částech sítě NN dle PNE 33 00 00-1, 3.3.2.1
- stupně ochrany do 1000V, dle PNE 330000-1, 4.1
- potokou, dle PNE 33 0000 - 1, čl. 3.2.2.1
- přepážkami nebo kryty, dle PNE 33 0000 1, čl. 3.2.2.3
- izolací živých částí dle PNE 33 00 00-1, čl. 3.2.2.4
PROSTORY:
- 2 hlediska úrazu el. proudem
- nebezpečné
- podle působení vnějších vlivů
- IV - vnitřní bez regulace teploty dle PNE 33 00 00-2
- V - pod příslušným dle PNE 33 00 00-2
- VI - venkovní dle PNE 33 00 00-2
NÁMRAZOVÁ OBLAST: NO
VĚTROVÁ OBLAST: I
UPOZORNĚNÍ
Před zahájením výkopových prací musí být zaměřeny a vyznačeny všechny dotčené inž. sítě.
Polohu podzemních vedení nelze vytvářet odměřováním na výkrese.
STÁVAJÍCÍ ZAŘÍZENÍ VN
STÁVAJÍCÍ ZAŘÍZENÍ NN
PROJEKTOVANÉ ZAŘÍZENÍ NN
PROJEKTOVANÉ ZAŘÍZENÍ VN

PODZEMNÍ VEDENÍ VN projektované

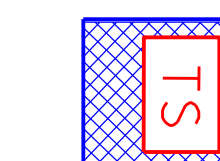

PROJEKTOVANÁ TRAFOSTANICE

Před zapnutím kabelů VN nutno zkontrolovat sled fází !!!

VYPRACOVAL	Petr Totek	ZOD. PROJEKTANT	Václav Hladil
ZHOTOVITEL PD	MOPRE, s.r.o., RS Břest, Břest 79, 768 23 Břest	Č 27323700	
KRAJ	Zlínský	OKRES	Kroměříž
KATASTR. ÚZEMÍ	Postoupky		
MÍSTO STAVBY	Postoupky		
STAVEBNÍK	EG.D, a.s., IČ 28085400	LIDICKÁ 1873/36, 602 00 BRNO	
NÁZEV STAVBY	Postoupky-lokalita 33 RD, Bedýnka		
NÁZEV VÝKRESU	KATASTRÁLNÍ SITUAČNÍ VÝKRES "b"		
		Č. STAVBY:	1030073338
		DATUM:	6/2022
		FORMÁT:	10xA4
		STUPĚŇ PD:	ÚR
		MĚŘITKO:	Č. VÝKRESU:
		1:500	C.2 b

Body pro vytyčení pozemku pro trafostanici:

- 1,-542681.9504,-1152769.1271
- 2,-542677.5357,-1152771.6770
- 3,-542680.0364,-1152776.0064
- 4,-542684.4511,-1152773.4565

VÝKOPY V BLÍZKOSTI STROMŮ PROVÁDĚT RUČNĚ A DBÁT NA NEPOŠKOZENÍ KÖRŔENOVÉHO SYSTÉMU STROMŮ