



Služby v oblasti dopravního značení

Vyškov, Jízdárenská 590/2a, 682 01

Pobočka: Hodonín tel 736 444 494

TECHNICKÁ ZPRÁVA **Přechodné dopravní značení**

Stavba: Návrh přechodného dopravního značení v rámci stavby „Koryčany, ul. Kyjovská – rekonstrukce vodovodu“.

Investor: ARTESIA, spol. s r.o., Ratíškovice 241, 696 02 Ratíškovice




Stupeň: TP

Vypracoval: Suralová Jana

Zakázkové číslo: 204/26

Datum: 5/2026

5/2026		 Služby v oblasti dopravního značení
Vypracoval:	Souralová Jana	
Kreslil:	Souralová Jana	KORYČANY
Č. zakázky:	204/26	
Číslo výkresu:	1	
Zakázka: Přechodné dopravní značení v rámci stavby „Koryčany, ul. Kyjovská - rekonstrukce vodovodu“		

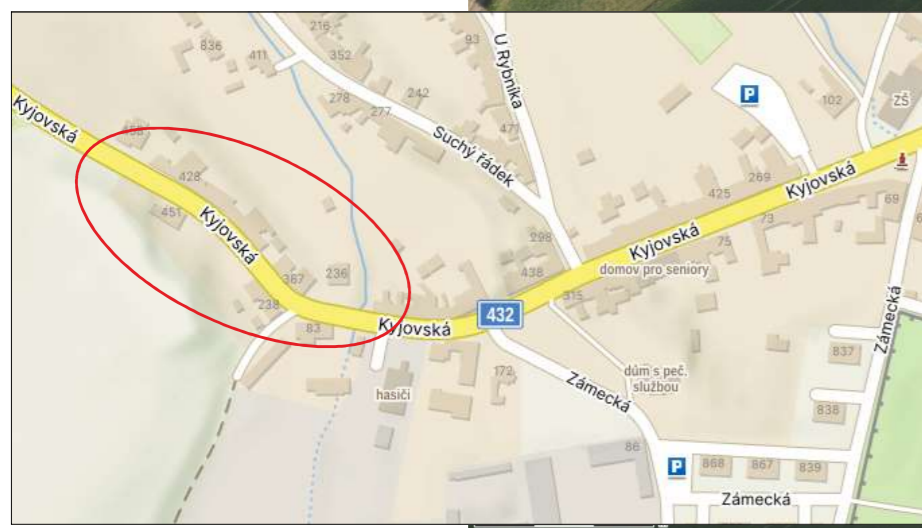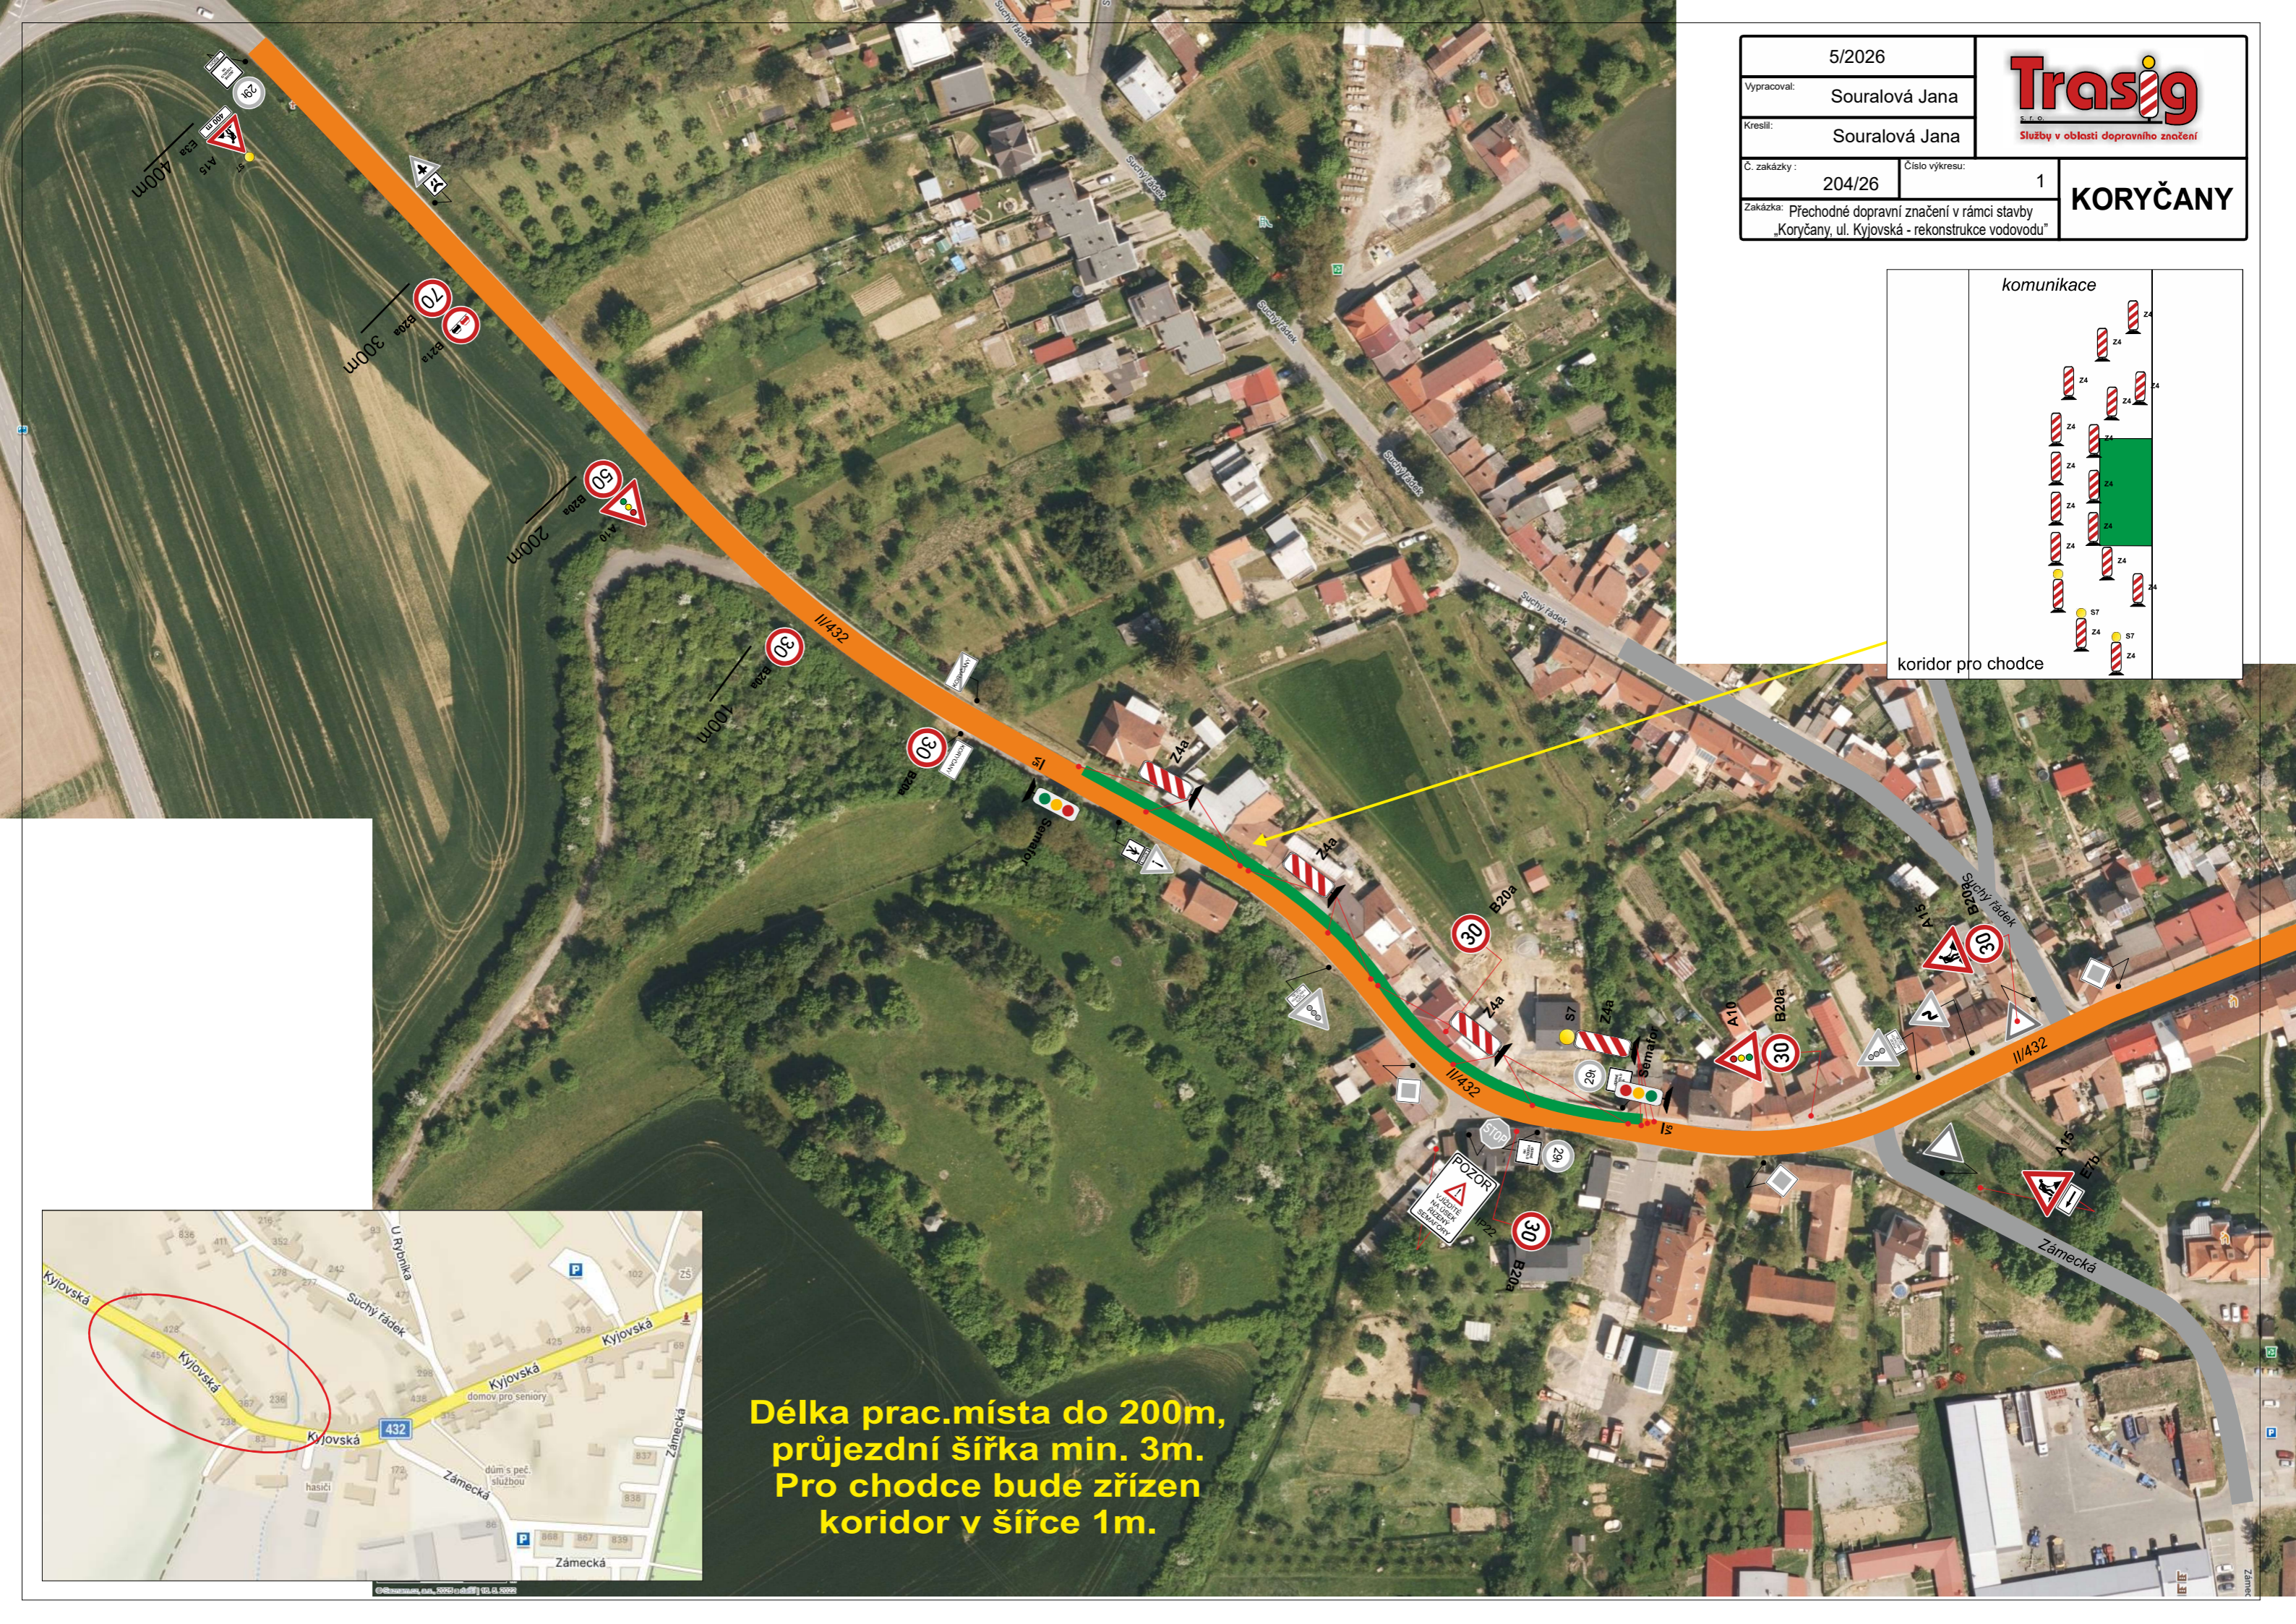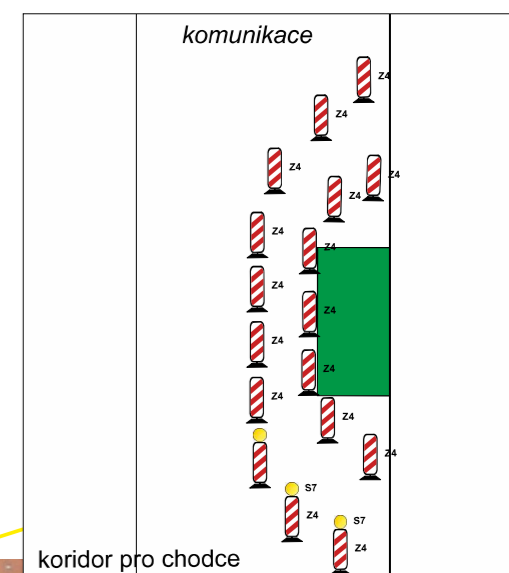

**Délka prac.místa do 200m,
 průjezdní šířka min. 3m.
 Pro chodce bude zřízen
 koridor v šířce 1m.**

5/2026

Vypracoval: Suralová Jana

Kreslil: Suralová Jana


Č. zakázky: 204/26

Číslo výkresu: 2


Zakázka: Přechodné dopravní značení v rámci stavby „Koryčany, ul. Kyjovská - rekonstrukce vodovodu“



KORYČANY

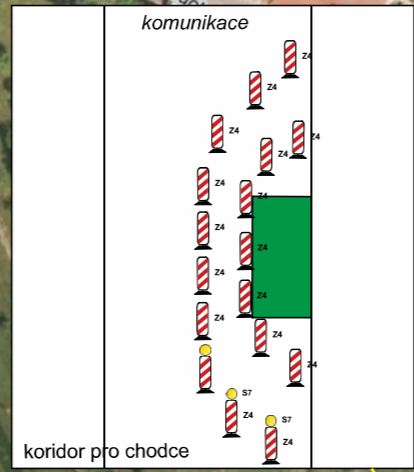

**Délka prac.místa do 140m,
průjezdni šířka min. 3m.
Pro chodce bude zřízen
koridor v šířce 1m.**

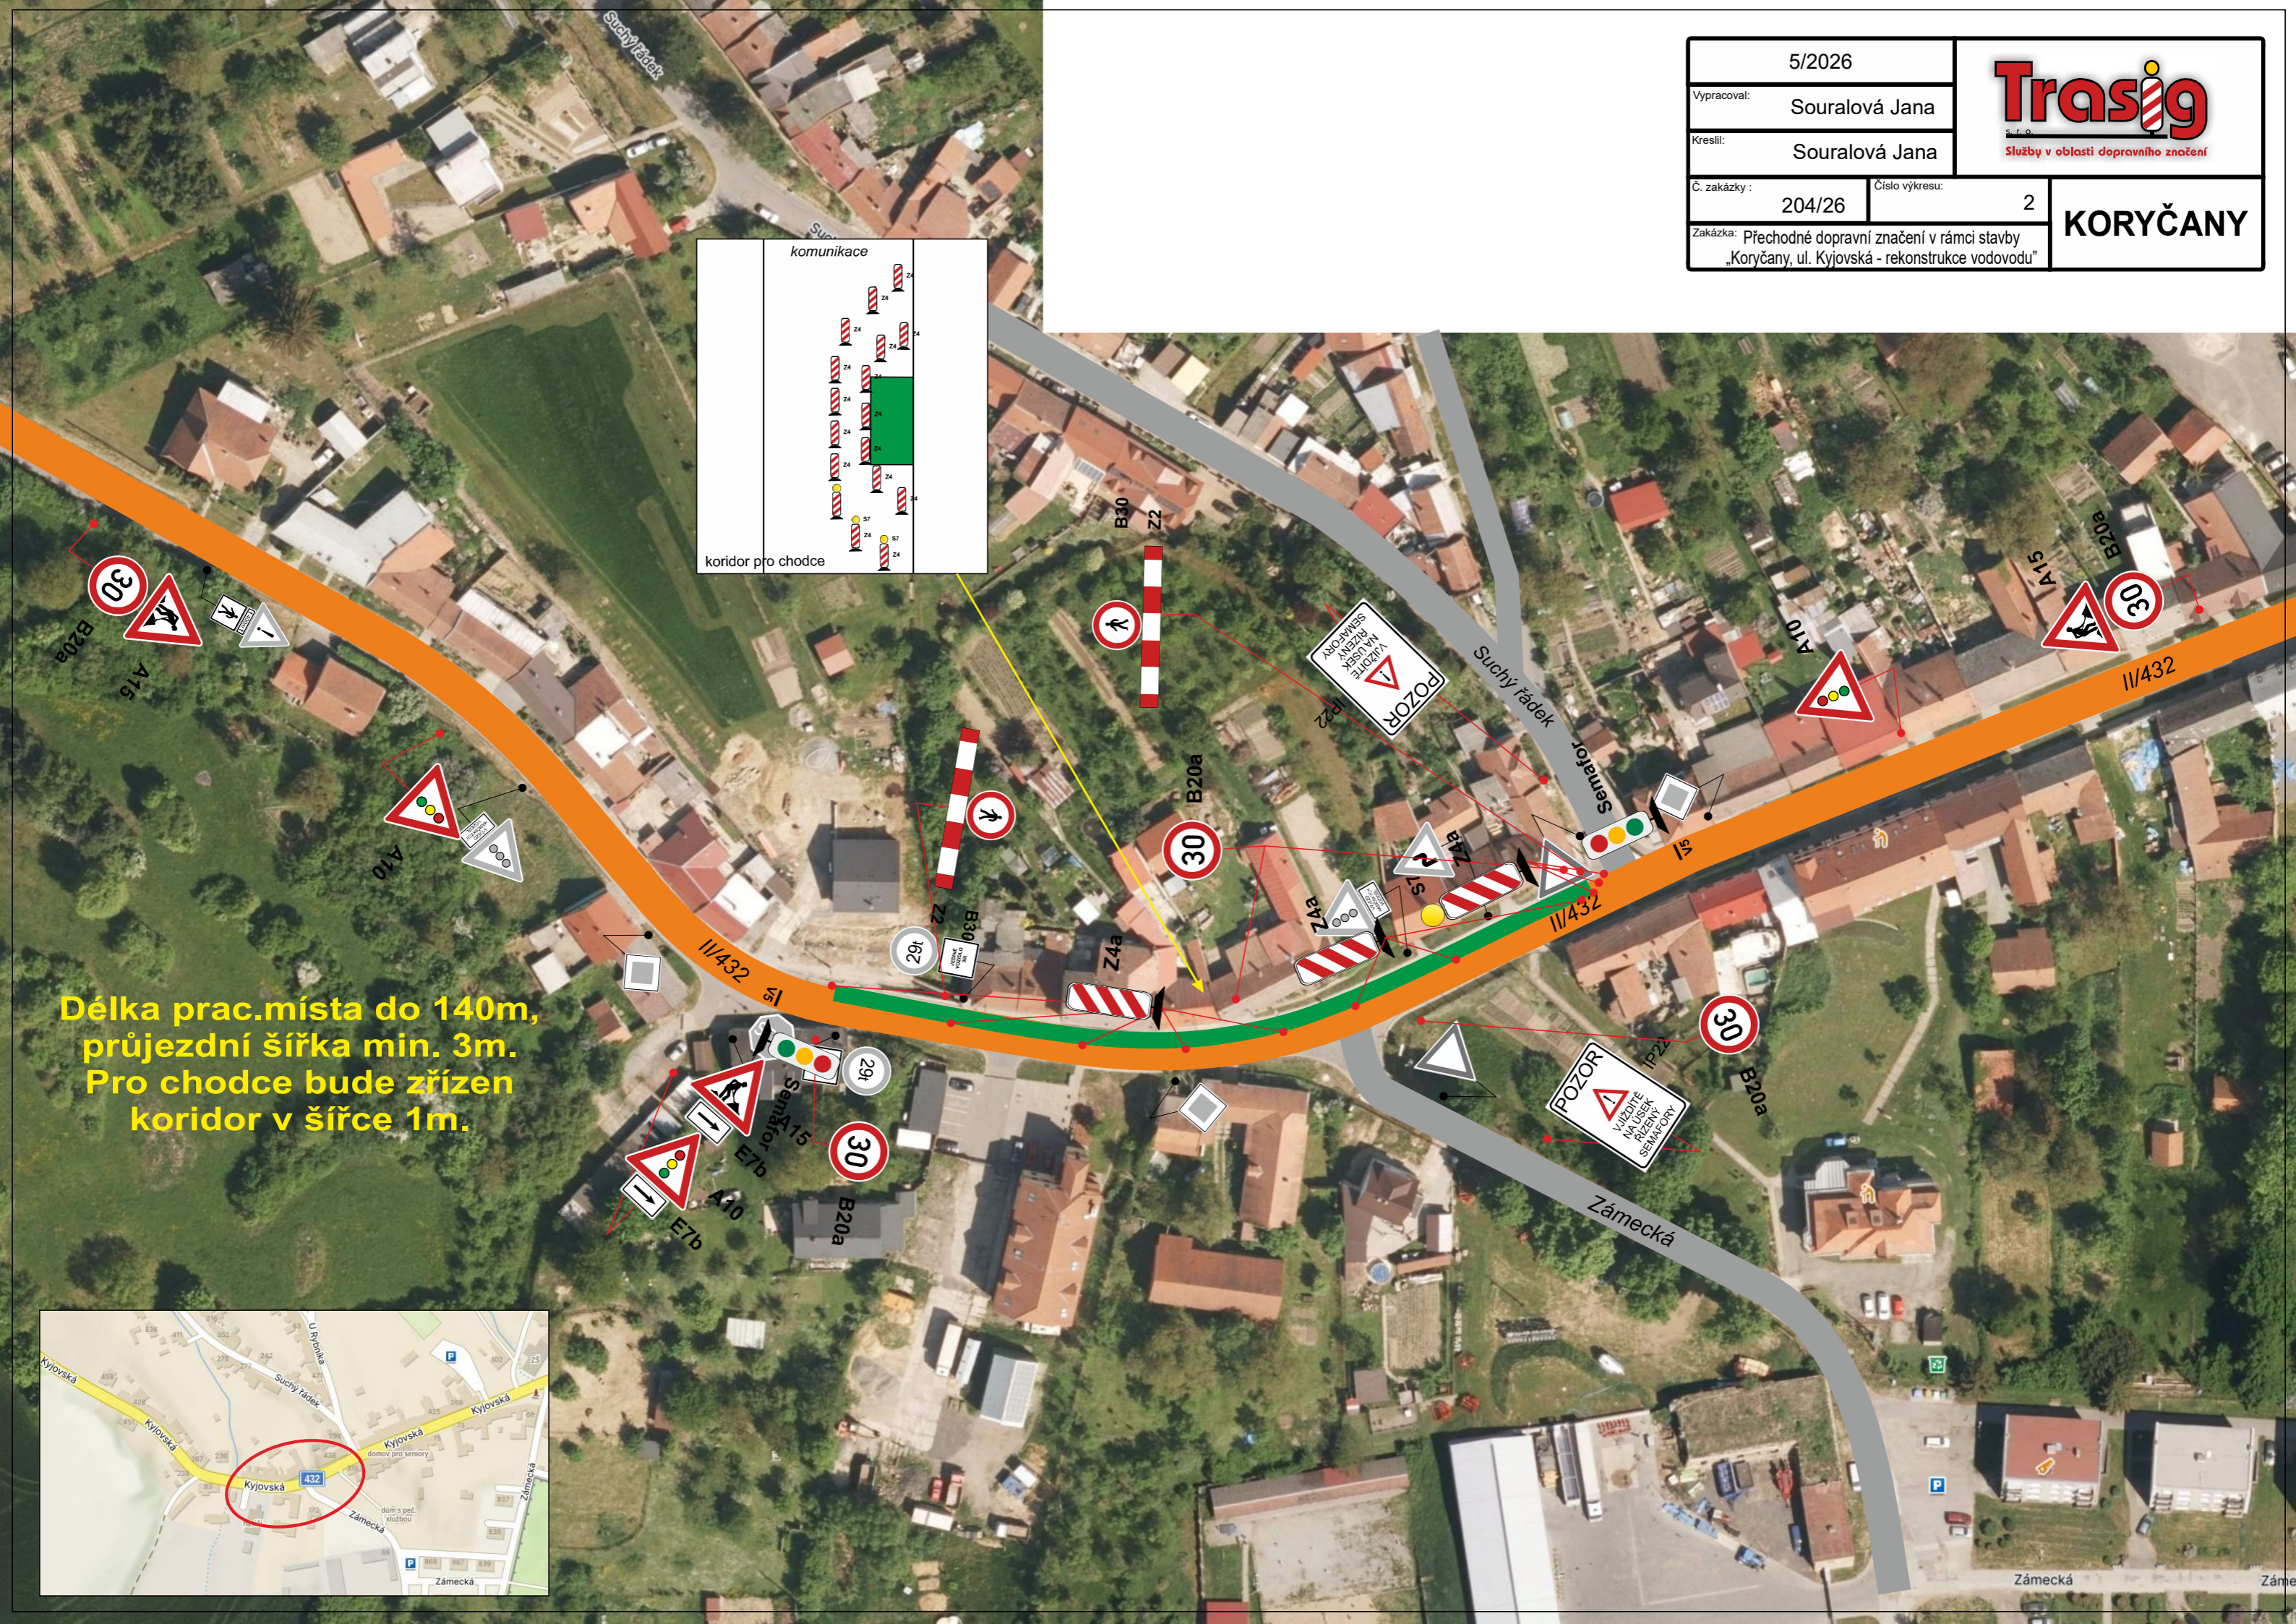

5/2026

Vypracoval: Souralová Jana

Kreslil: Souralová Jana



Č. zakázky: 204/26

Číslo výkresu: 3



KORYČANY

Zakázka: Přechodné dopravní značení v rámci stavby „Koryčany, ul. Kyjovská - rekonstrukce vodovodu“

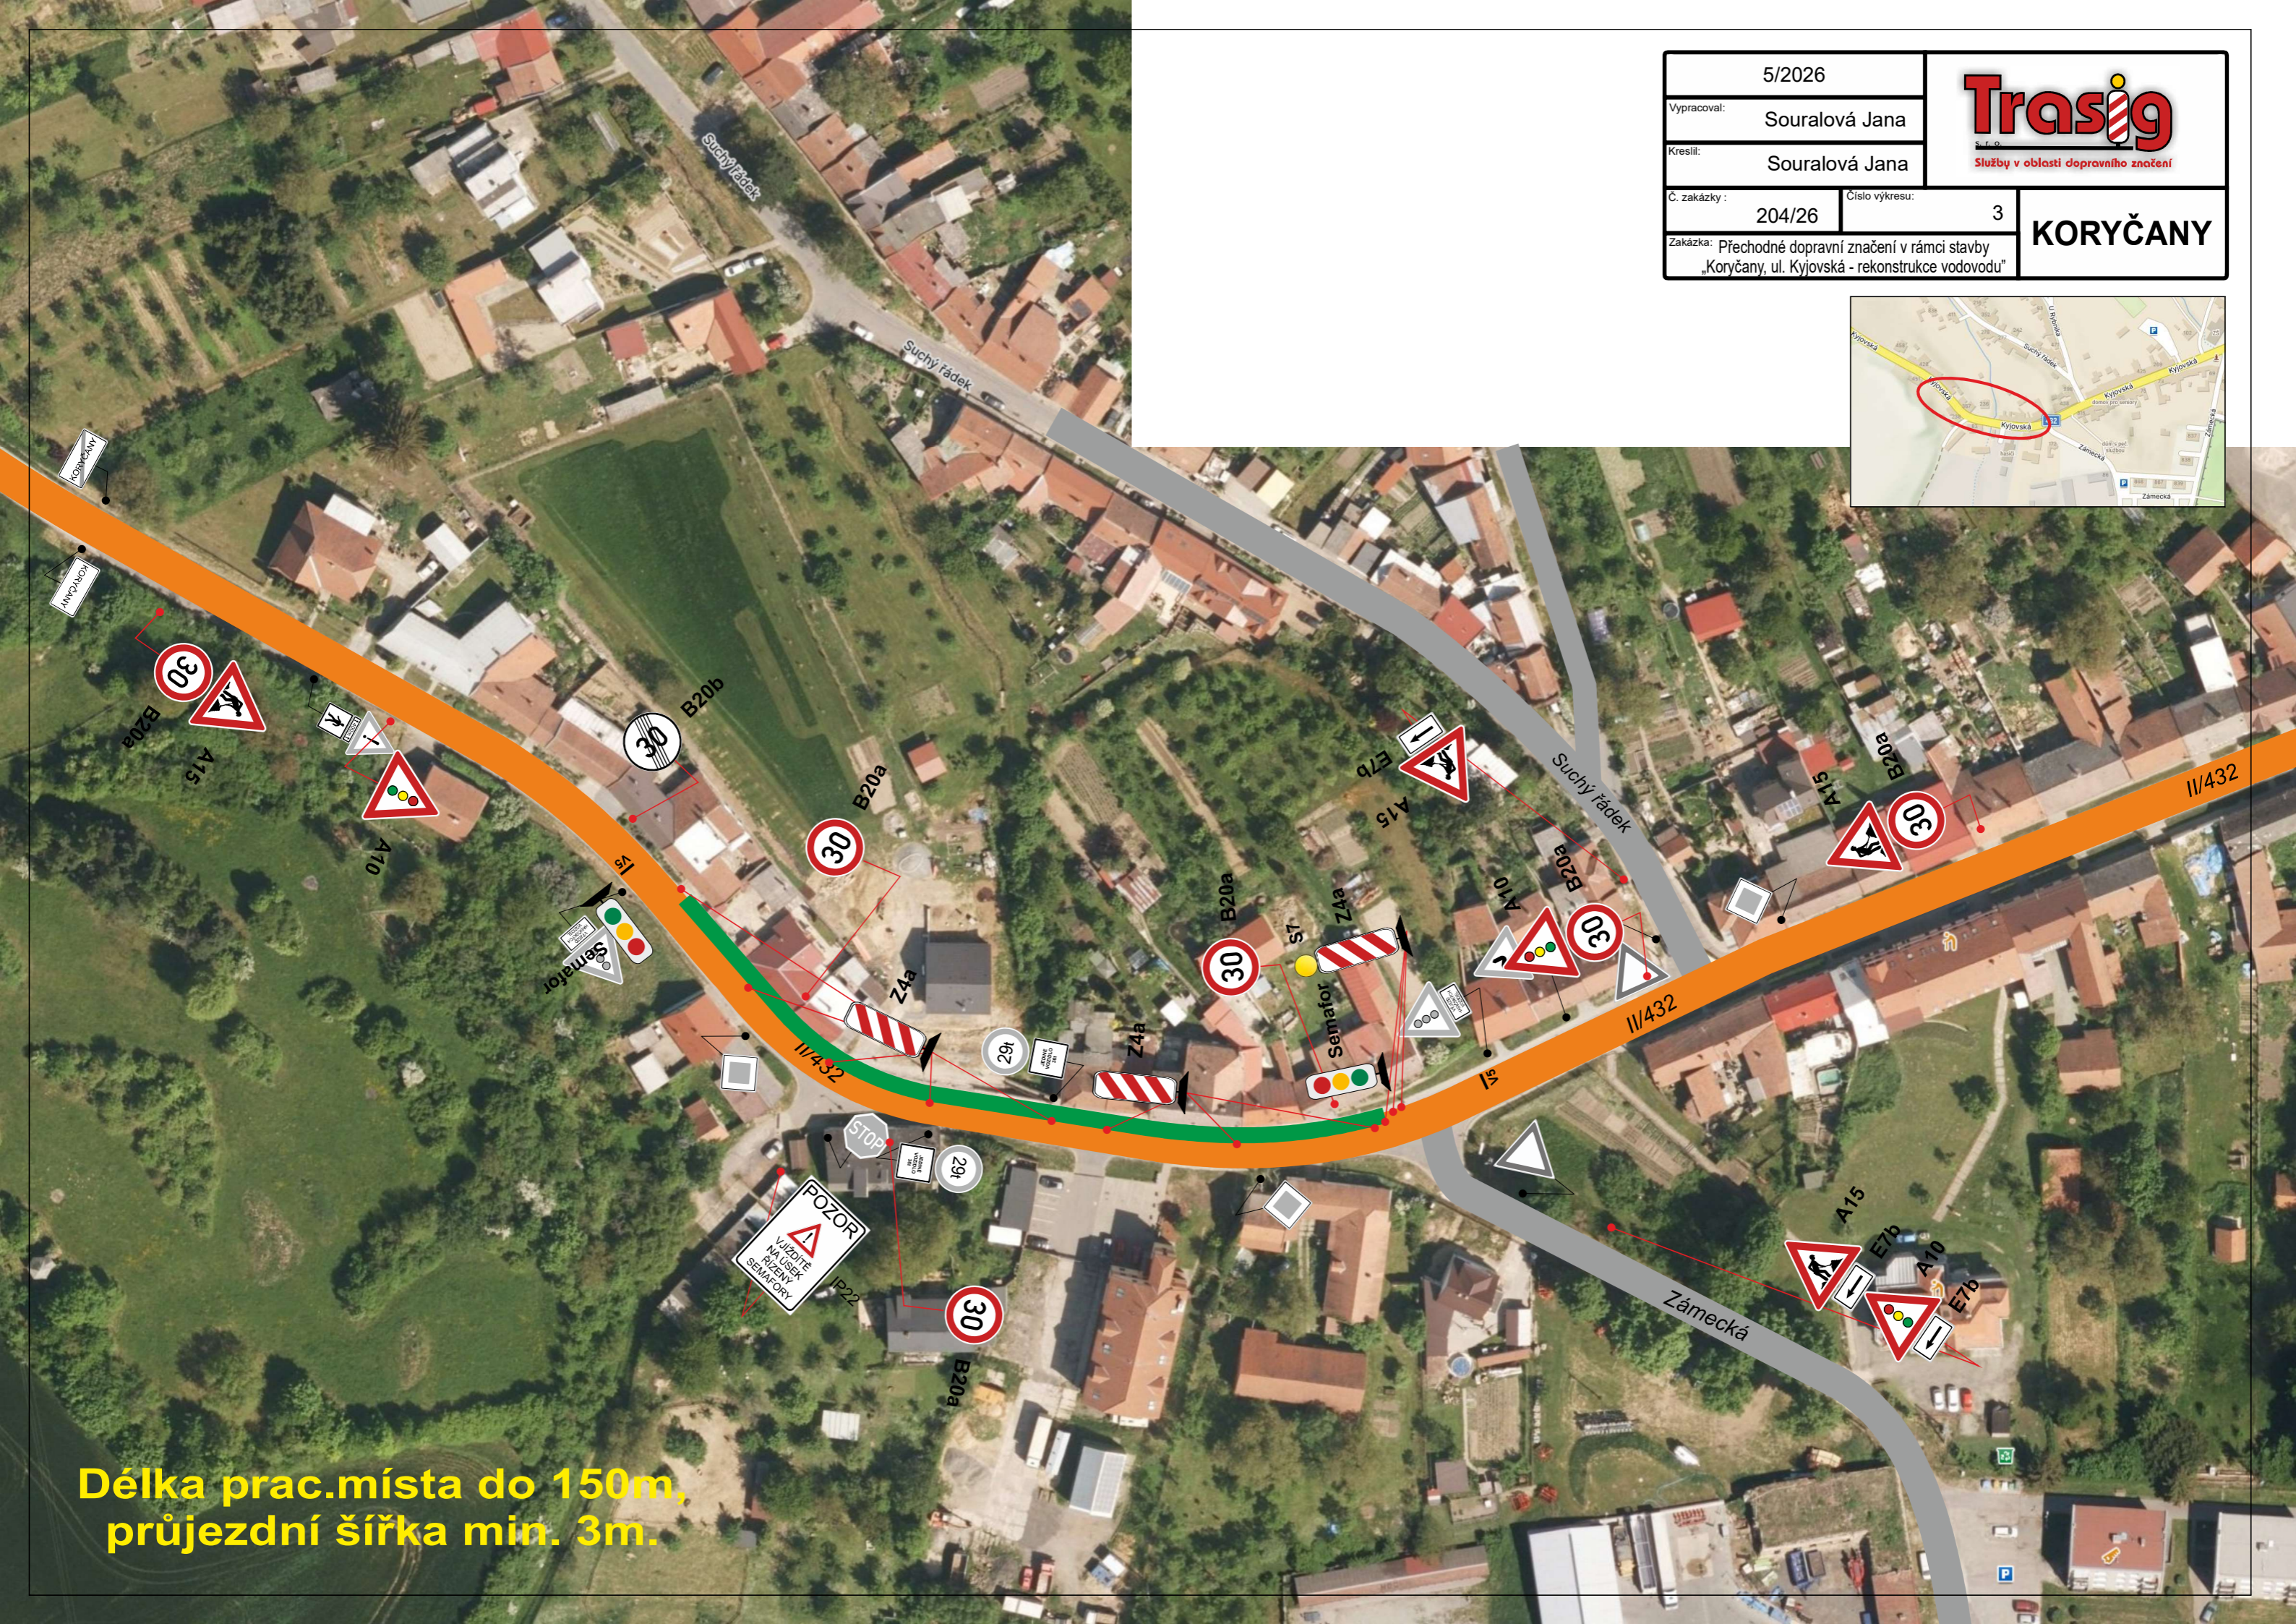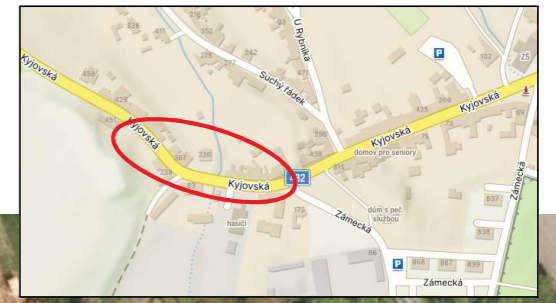

**Délka prac.místa do 150m,
průjezdni šířka min. 3m.**