


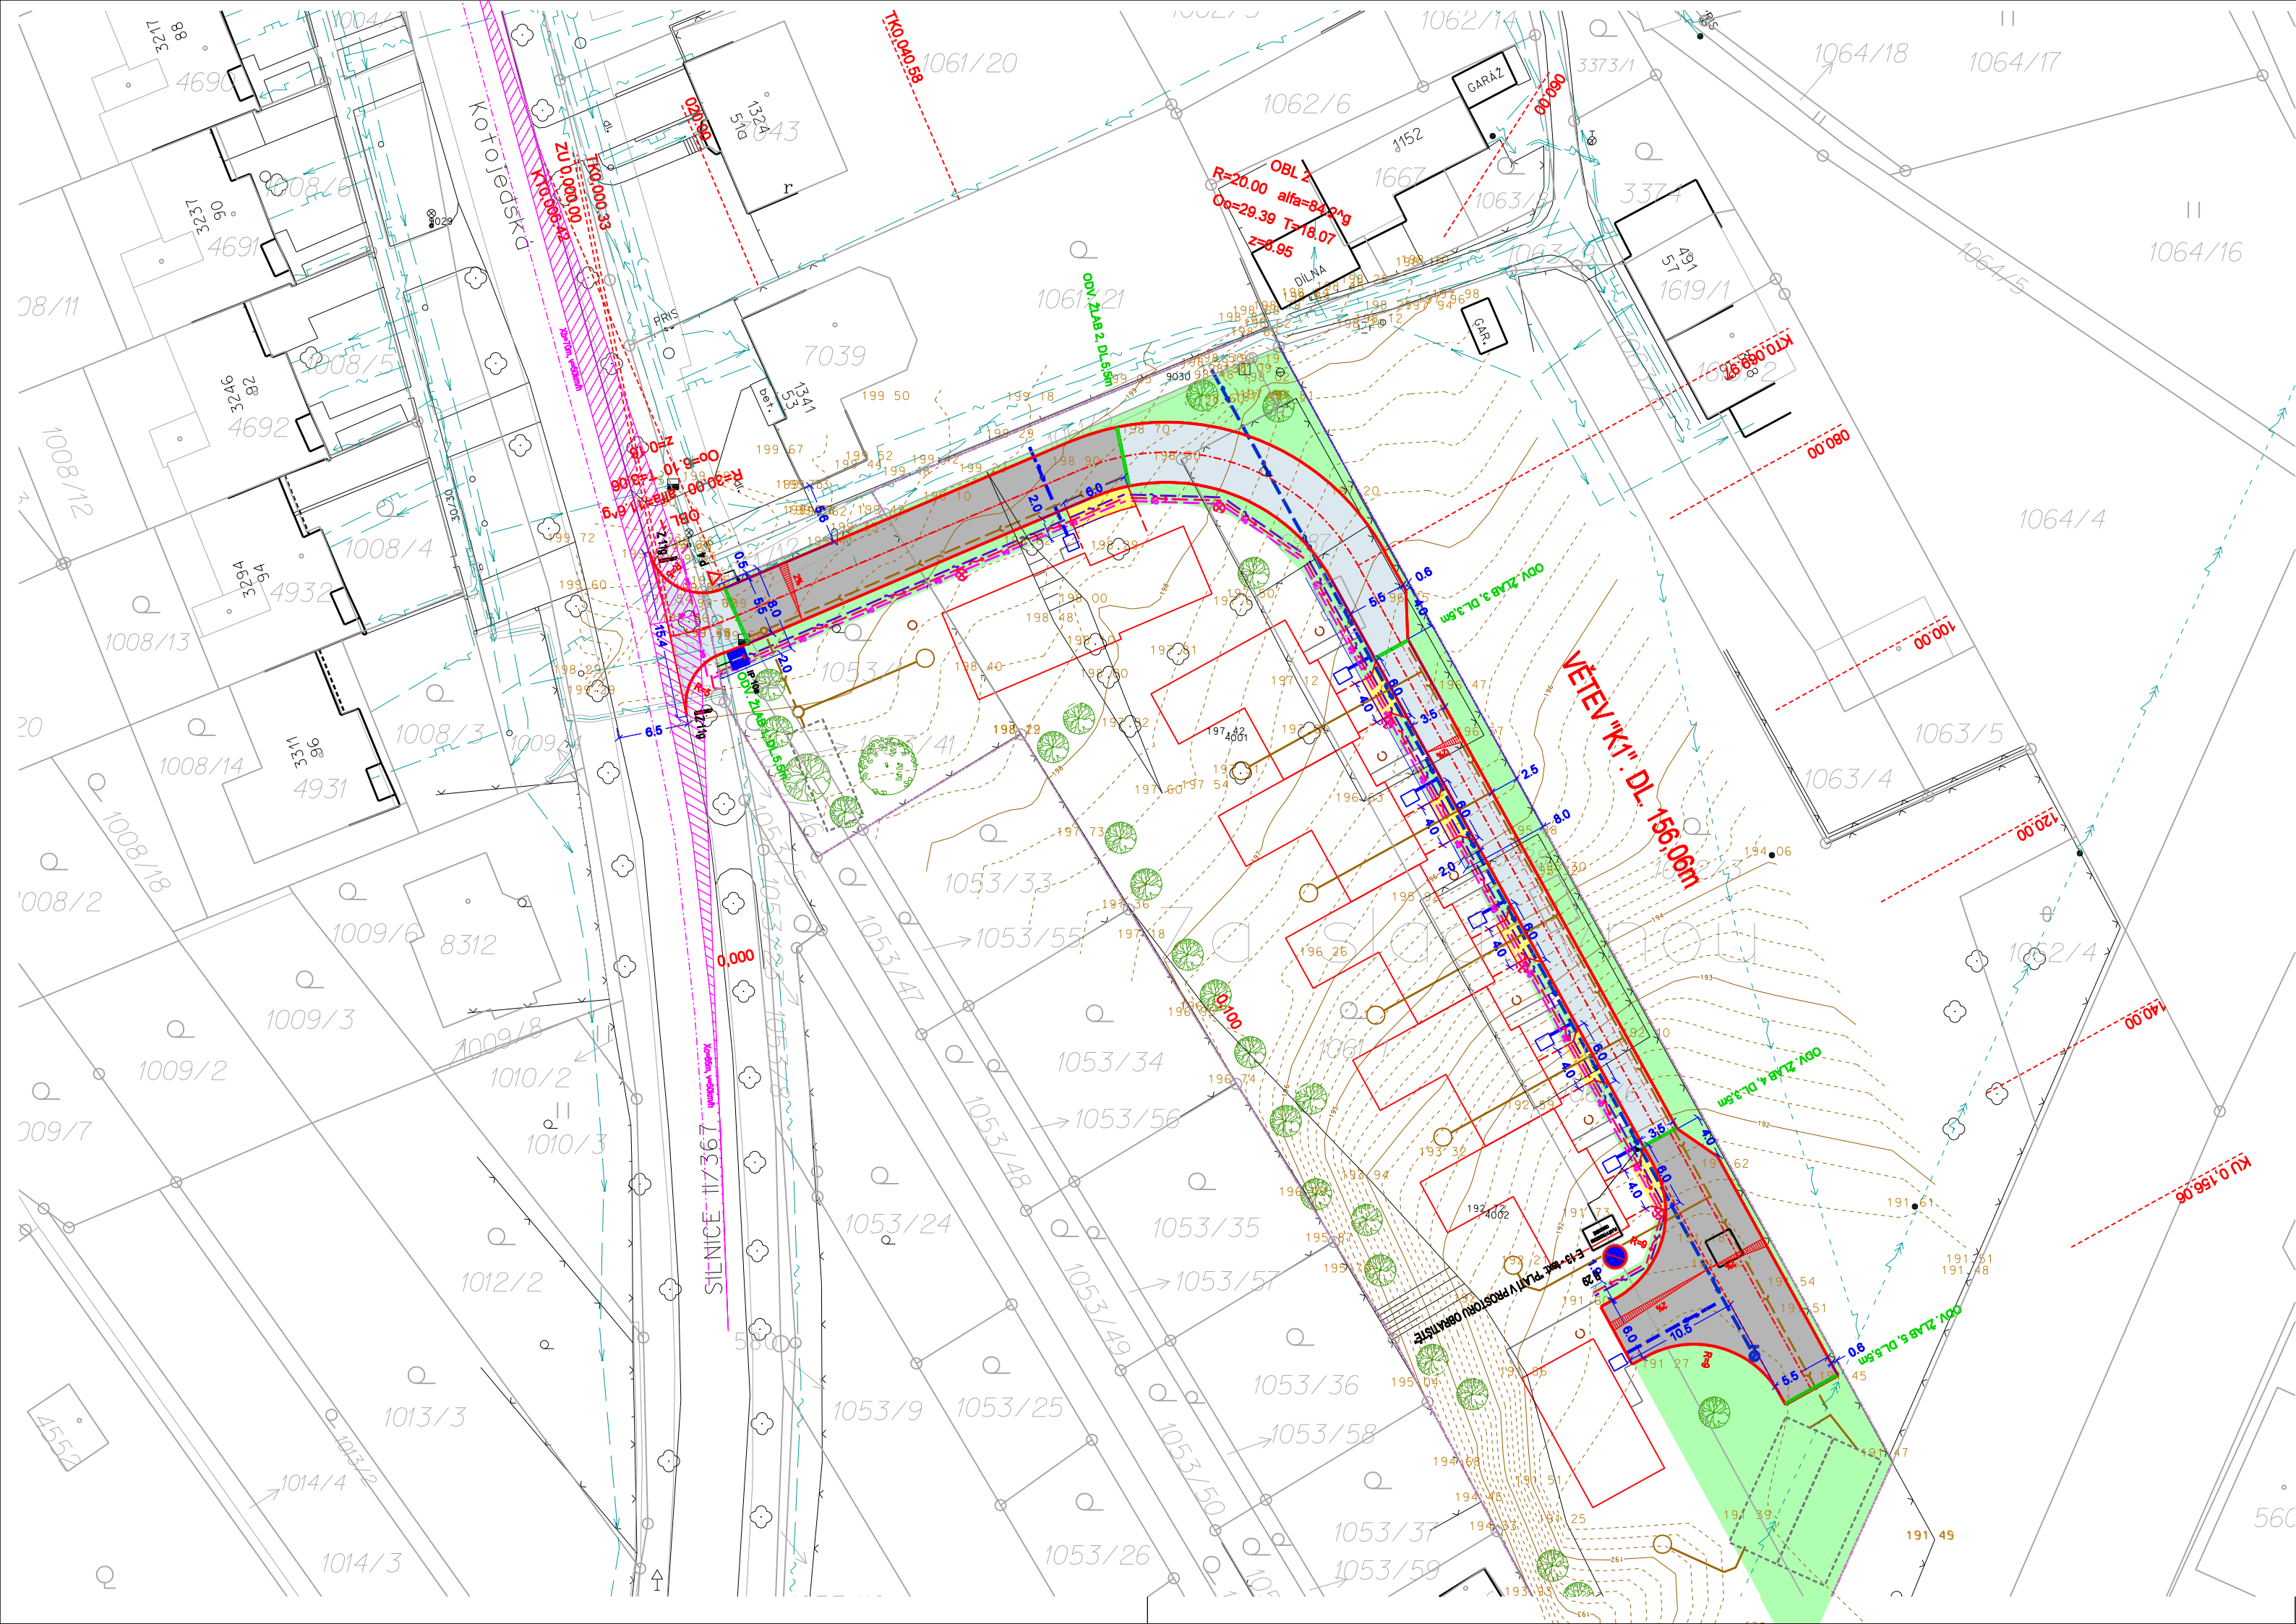


LEGENDA:

- VOZOVKA - POVRCH ZE ZÁMK. DLAŽBY DRENÁŽNÍ 200/200/80
- VOZOVKA - POVRCH ZE ZÁMK. DLAŽBY 200/200/80
- SJEZDY - POVRCH ZE ZÁMK. DLAŽBY 200/200/80
- OZELENĚNÍ
- ODVODŇOVACÍ ŽLABY

STÁVAJÍCÍ SÍTĚ

- VODOVOD
- KANALIZACE
- KABEL SLABOPROUDU
- KABEL VN
- KABEL VN
- VTL PLYNOVOD
- STL PLYNOVOD
- NTL PLYNOVOD
- VEŘEJNÉ OSVĚTLENÍ
- TEPLOVOD

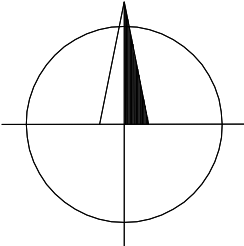

ZÁKRESY PODZEMNÍCH INŽENÝRSKÝCH ZAŘÍZENÍ NESLOUŽÍ JAKO VYTÝČOVACÍ VÝKRES-PŘED ZAHÁJENÍM STAVEBNÍCH PRACÍ
MUSÍ INVEŠTOR ZAJISTIT JEJICH VYTÝČENÍ SPRÁVCEM SÍTÍ A JEJICH OZNAČENÍ NA MÍSTĚ DLE PLATNÝCH PŘEDPISŮ.
SOUŘADNICOVÝ SYSTÉM JTSK, VÝŠKOVÝ SYSTÉM BpV

VYPRACOVAL	INVESTOR	AKTÉ KROMĚŘIŽ		
		KOLLÁROVA 629		
KONTROLOVAL	STAVBA	projekt s.r.o.		
		ZTV k RD Kotojedská ul.		
ZAK.ČÍSLO		KROMĚŘIŽ		
ARCH.ČÍSLO		KROMĚŘIŽ ul. Kotojedská		
STUPEŇ DOKUMENTACE	OBSAH	D 01 KOMUNIKACE		
DUR	SITUACE			
FORMÁT		1	2	3
DATUM		06/2019	4	5
VČ.		02	MĚŘÍTKO	1:500