

# LEGENDA

## FUNKČNÍ REGULACE - PODMÍNKY PRO VYMEZENÍ A VYUŽITÍ POZEMKŮ

stav návrh

### POZEMKY BYDLENÍ

- .BR** .BR - pozemky bydlení v rodinných domech
- .BB** .BB - pozemky bydlení v bytových domech

### POZEMKY DOPRAVNÍ INFRASTRUKTURY

- .DA** .DA - pozemky komunikací a prostranství místního významu
- .DN** .DN - pozemky komunikací a prostranství místního významu - náměstí

### POZEMKY ZELENĚ

- .ZO** .ZO - pozemky veřejné zeleně
- .ZP** .ZP - pozemky zeleně přírodního charakteru
- .ZP** .ZP - pozemky travnatého a keřovitého charakteru

### POZEMKY TECHNICKÉ INFRASTRUKTURY

- .TE** .TE - technická infrastruktura - energetika
- K+z - relence a zásak dešťových vod
- hranice řešeného území
- hranice etap
- stromoradií
- peší průchod pozemky

### PROSTOROVÁ REGULACE


### - PODMÍNKY PRO UMÍSTĚNÍ A PROSTOROVÉ ŘEŠENÍ STAVEB

stavební čára

BR0.4/0.7/3/sid - regulační kód pozemků

- charakter zástavby
- maximální výška zástavby hlavní stavby
- index zastavění pozemku pro úsečny stavby
- index zastavění pozemku pro hlavní stavbu
- kód funkční regulace využití pozemku

- sid - samostatné stojící rodinné domy
- did - samostatné stojící rodinné domy, rodinné dvojdomy a trojdomy
- sbd - samostatné stojící bytové domy (vilkadomy)
- o - charakter zastavění není stanoven

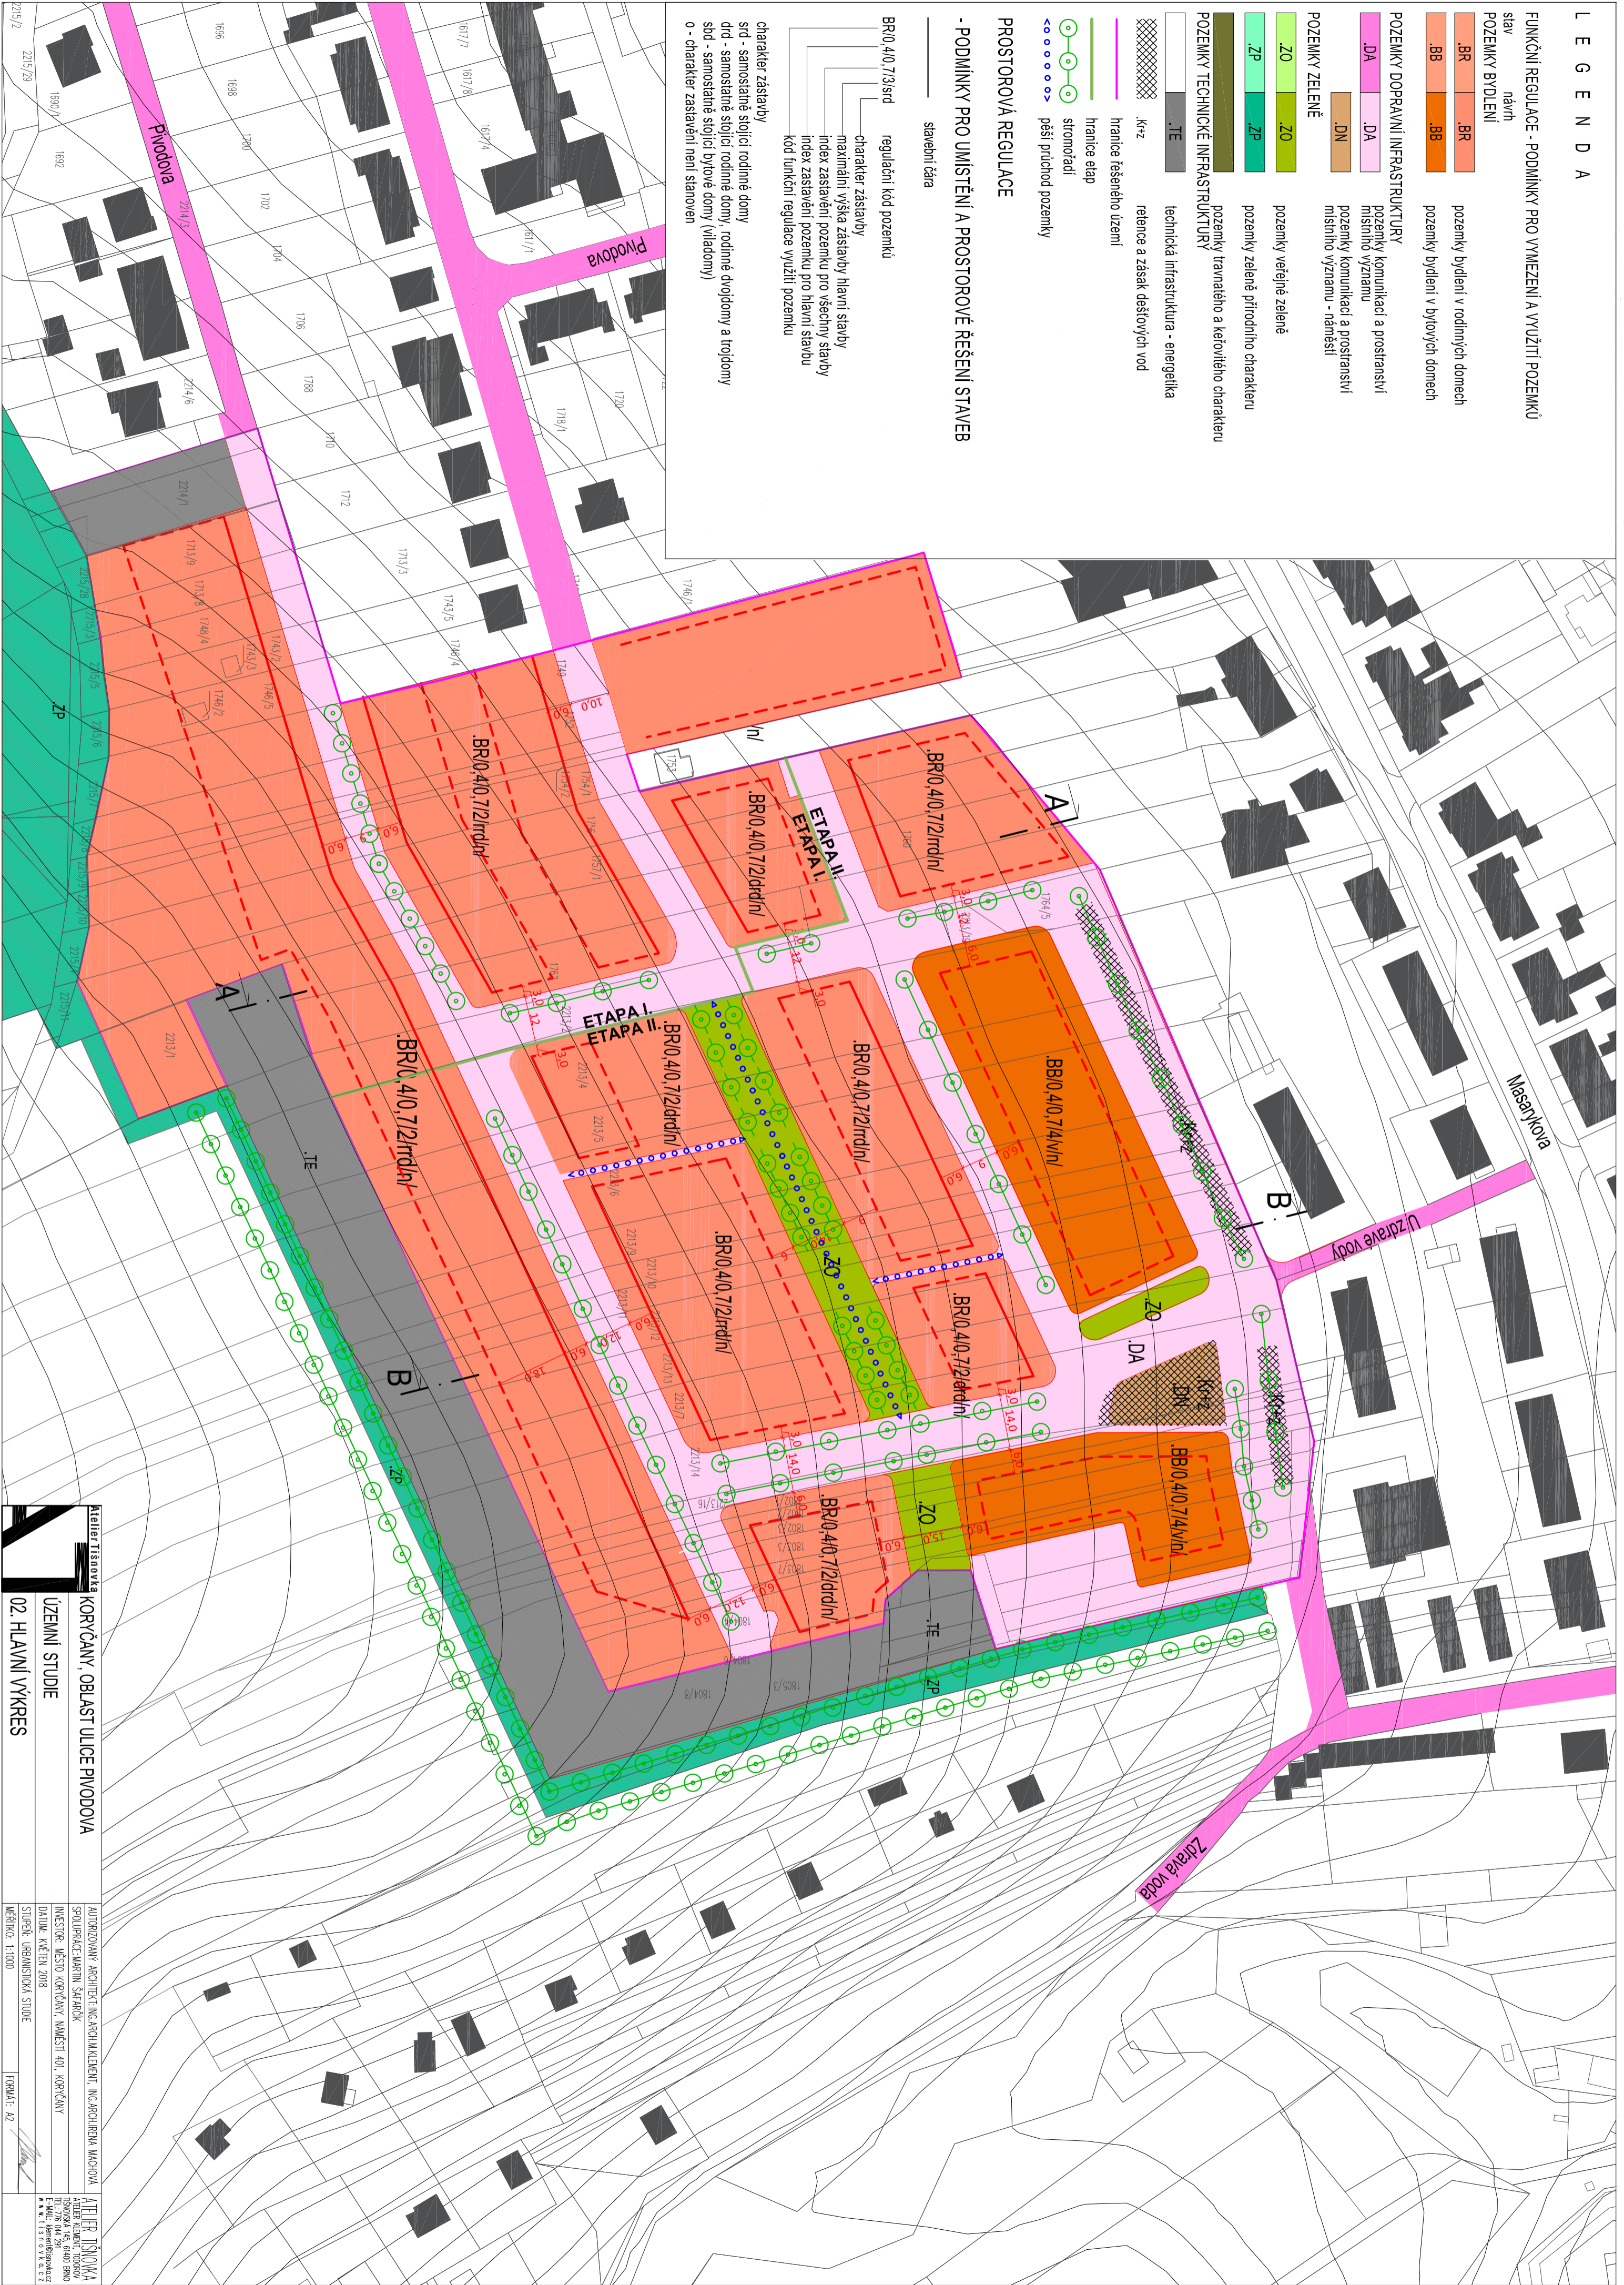

<b>Atelier Tříšnovka</b> KORIČANY, OBLAST ULICE PIVODOVA	
02. HLAVNÍ VÝKRES	
AUTORIZOVANÝ ARCHITECTONICKÝ ARCHIV KANCELÁŘE ING. ARCH. BŘEJVA MACHOJKA SPOLUPRÁCE: MARTINA ŠPAŘÁČKOVÁ INVESTOR: MĚSTO KORIČANY, NÁMĚSTÍ 401, KORIČANY DATUM: KŘEČEN 2018 ŠÍŘKA: 1:1000	ATÉLIER TŘÍŠNOVKA MÍSTNÍ ÚŘAD KORIČANY ŠKOLNÍKOVÁ 45, 64001 BRNO TEL: 79 644 291 WWW.ATRIENOVKA.CZ