


### Navržené plochy

- STÁVAJÍCÍ ZÁSTAVBA
- NAVRŽENÁ ZÁSTAVBA
- VEŘEJNÁ KOMUNIKACE
- VEŘEJNÁ ZELEŇ
- ZPEVNĚNÝ CHODNÍK
- HRŠTĚ
- VODNÍ PLOCHA
- P
- OV
- HRANICE ŘEŠENÉHO ÚZEMÍ - PLOCHA BI 14
- HLAVNÍ PĚŠÍ PROPOJENÍ S MĚSTEM
- DOPRAVNÍ PROPOJENÍ S MĚSTEM
- MOŽNÉ DOPRAVNÍ PROPOJENÍ S MĚSTEM (NA PLOCHU SO.2 12)

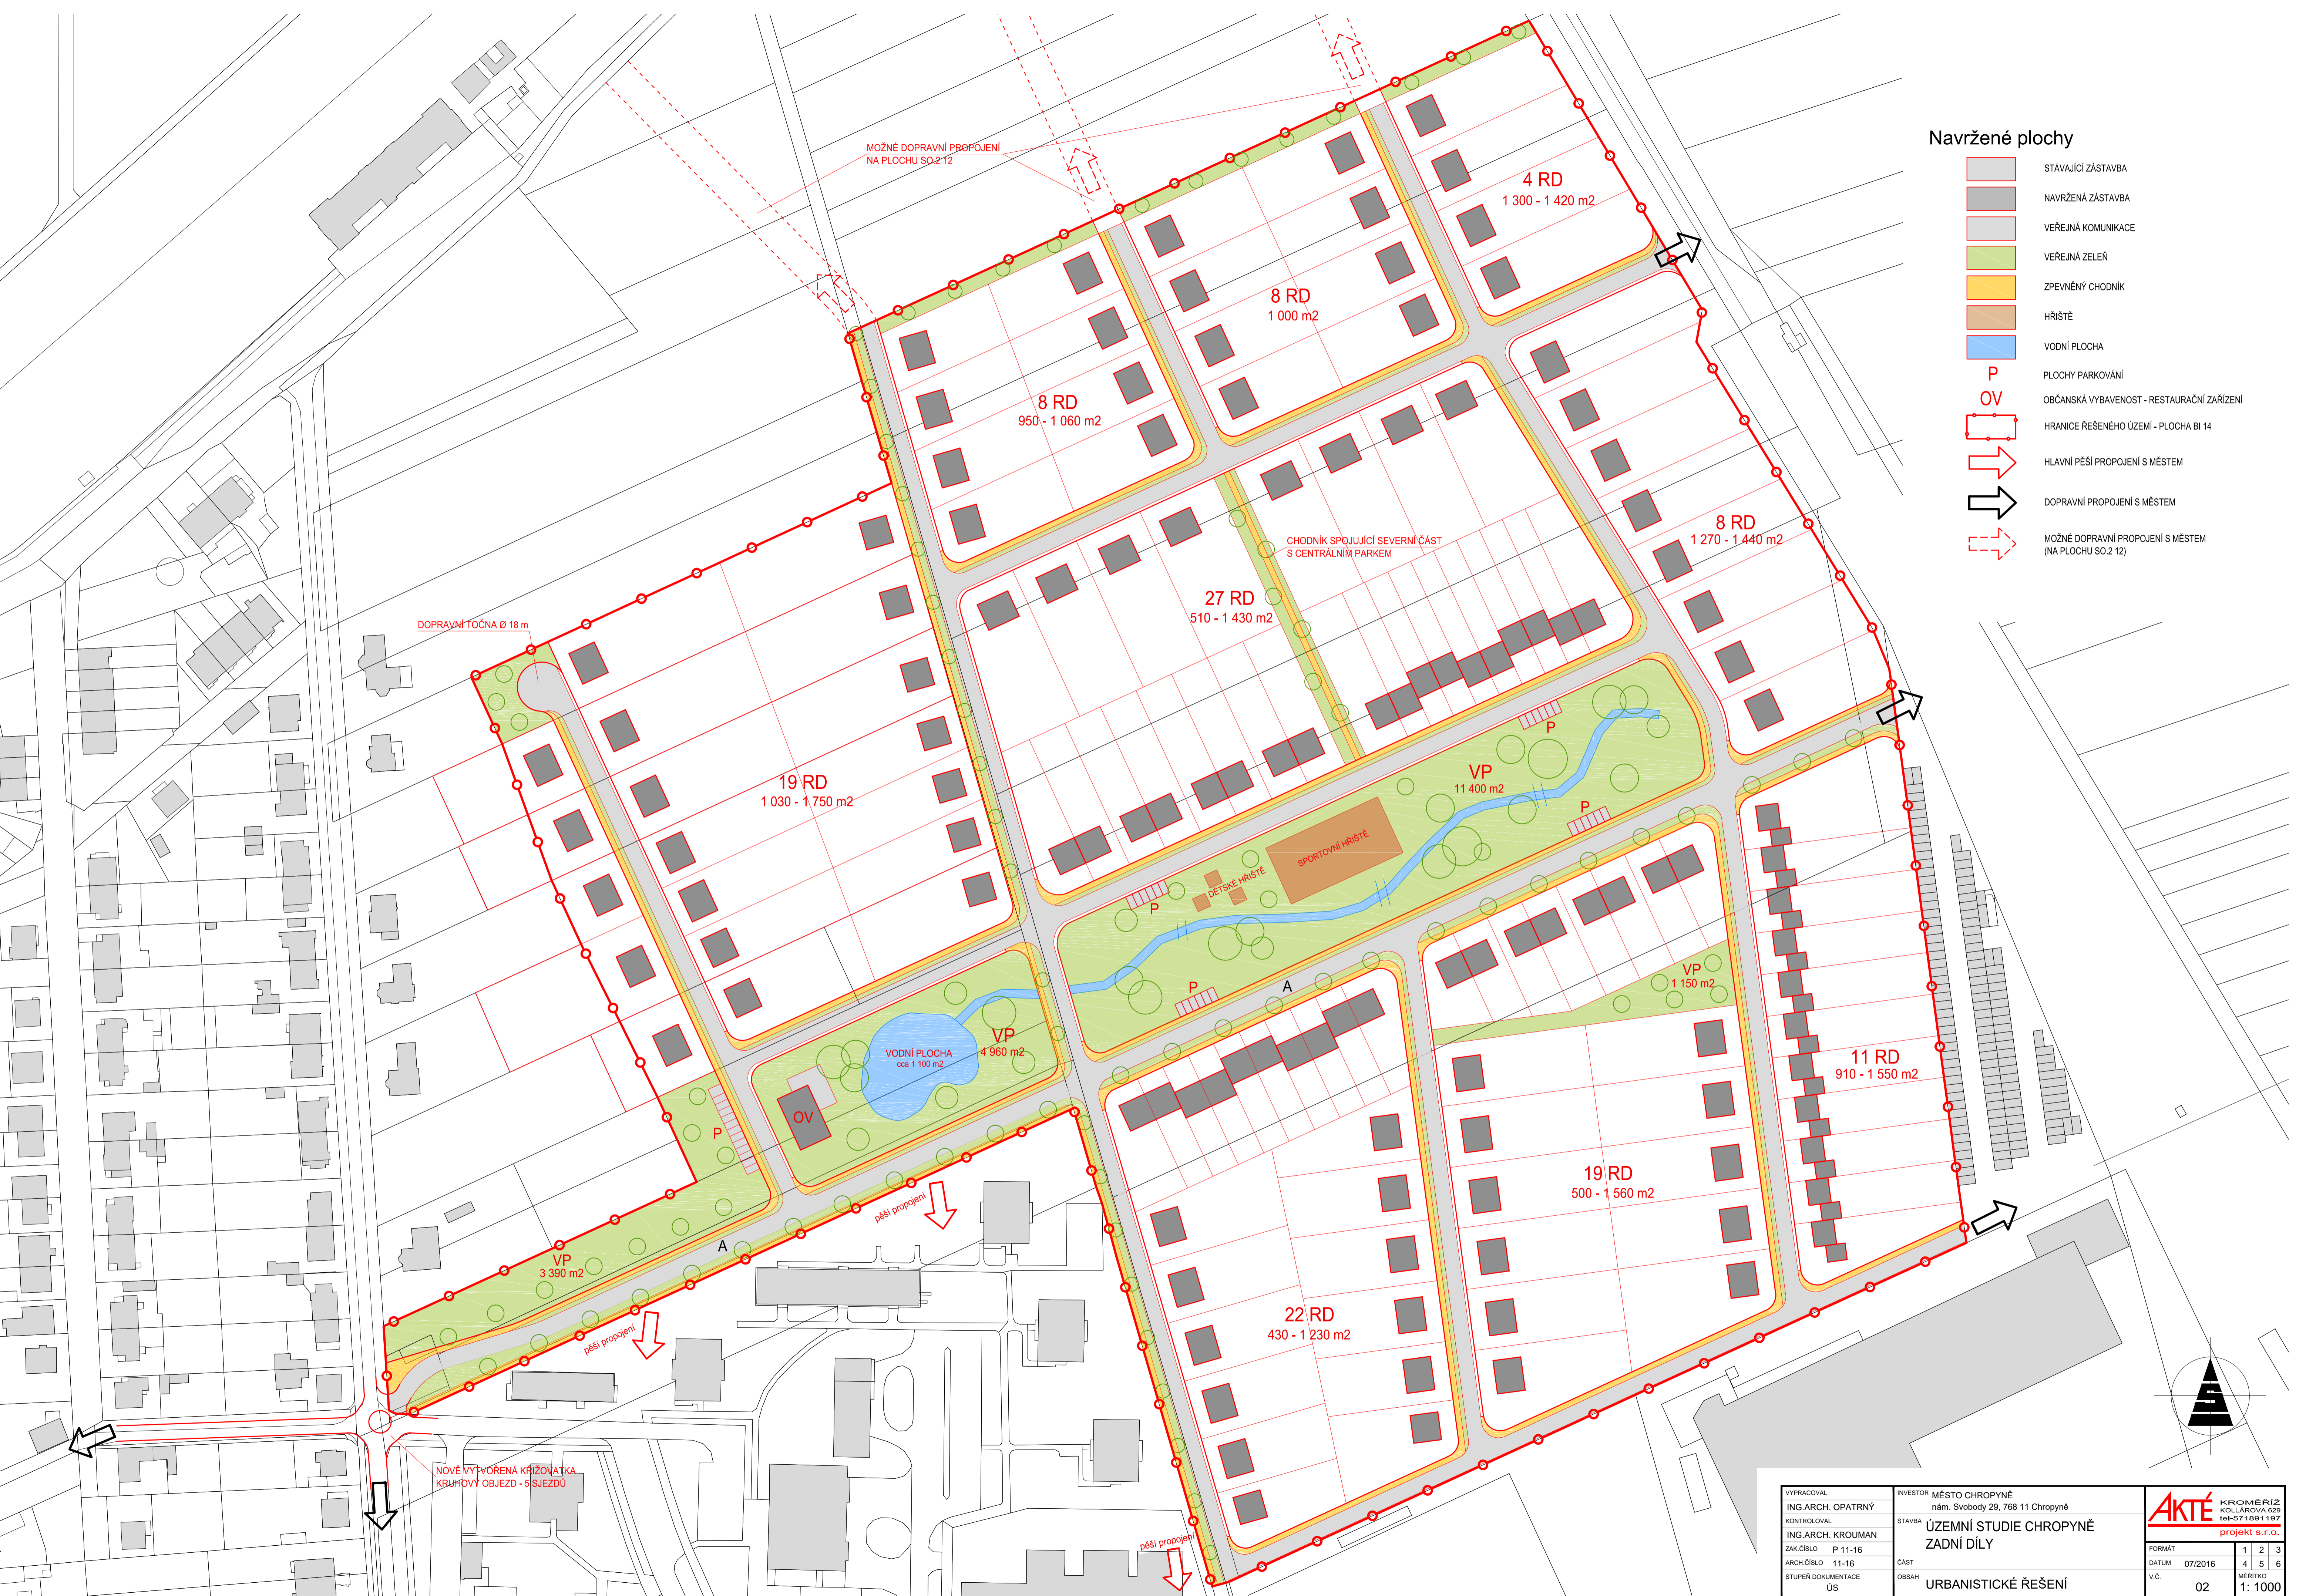

VYPRACOVAL ING. ARCH. OPATRNÝ	INVESTOR MĚSTO CHROPYNĚ nám. Svobody 29, 768 11 Chropyně		KŘÍŽOVÉ PRŮŘÍZ KOLÁŘOVA 629 168 02 PŘÍBRAM		
KONTROLOVAL ING. ARCH. KROUMAN	STAVBA ÚZEMNÍ STUDIE CHROPYNĚ ZADNÍ DÍLY		projekt s.r.o.		
ZAK. ČÍSLO P 11-16	ČÁST	FORMÁT	1	2	3
ARCH. ČÍSLO 11-16	OBSAH	DATUM 07/2016	4	5	6
STUPEŇ DOKUMENTACE ÚS	URBANISTICKÉ ŘEŠENÍ	V.Č.	02	MĚŘITKO 1: 1000	