


# KORUČANY

## ETAPA I.

## ETAPA II.

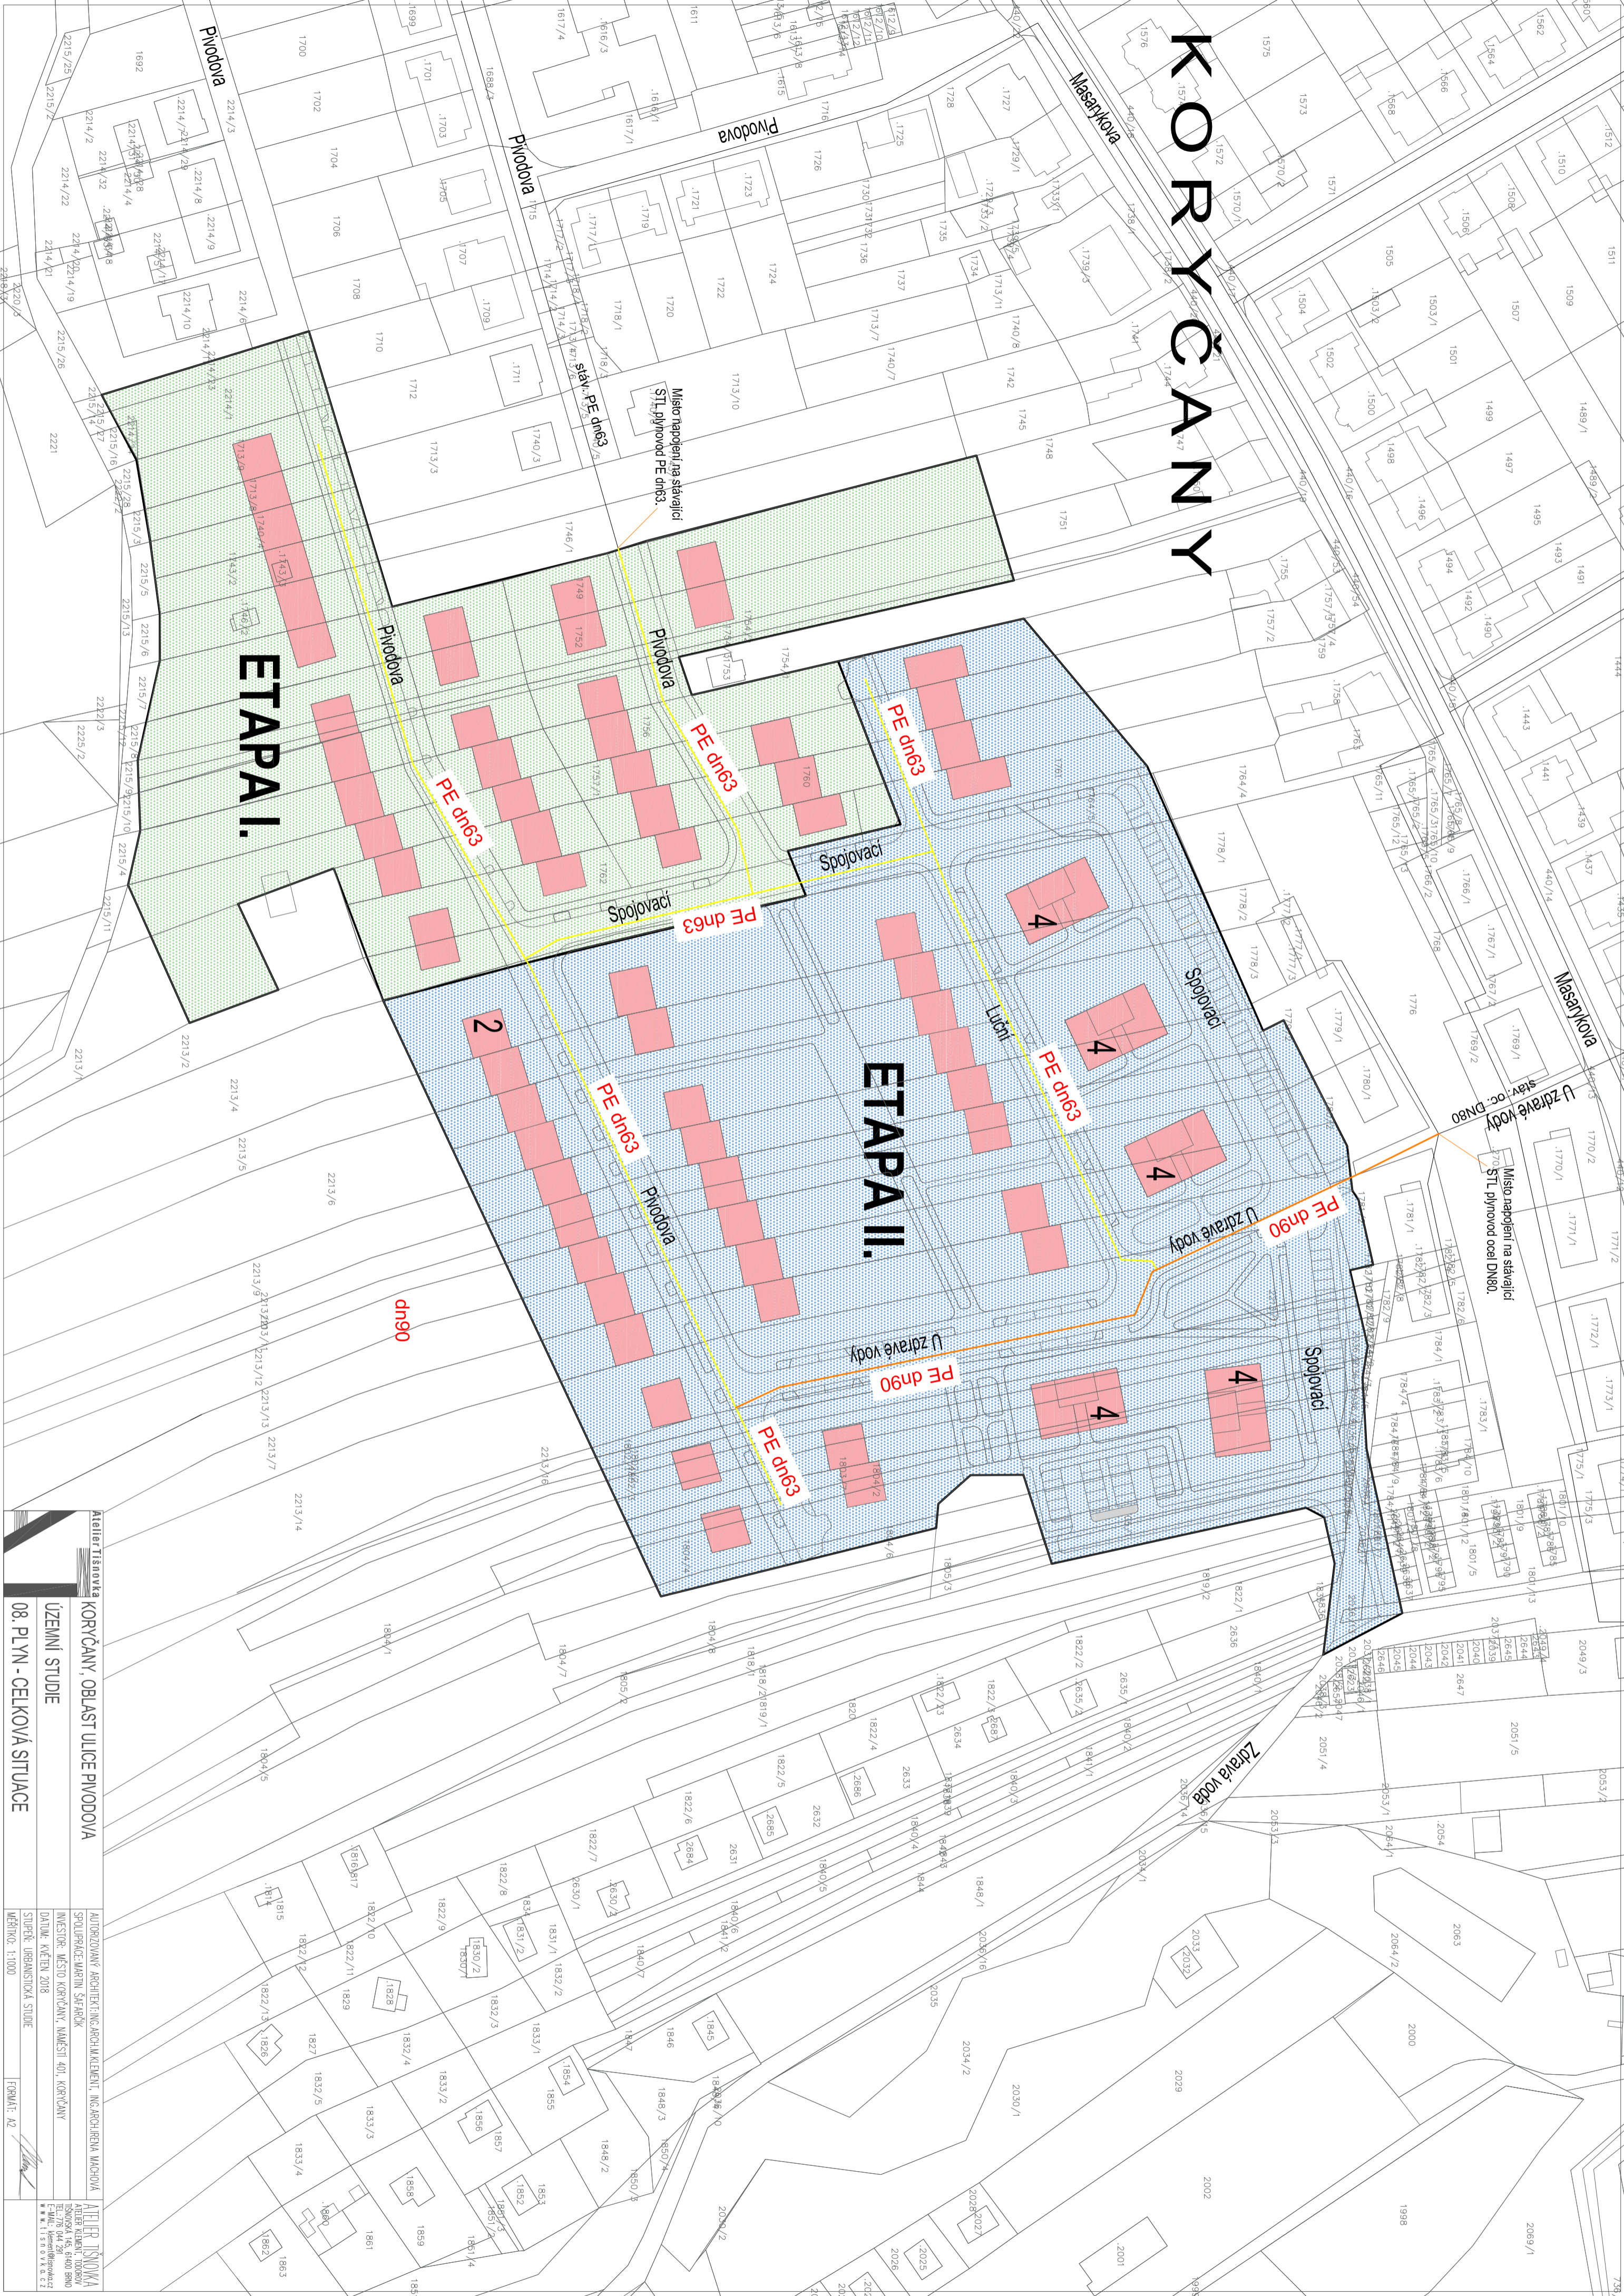

|   |                             |
|---|-----------------------------|
| <b>Atelier Tisňovka</b>   |                             |
| KORUČANY, OBLAST ULICE PIVODOVA   |                             |
| IŽEMNÍ STUŽIE   |                             |
| 08. PLYN - CELKOVÁ SITUACE  |                             |
| AUTODIZJAIN: ARCHITEKTURNE ARCH. U.K. KIDENIT, INC. ARCH. JERENA MACHOČIA | ATLIER TISŇOVKA             |
| SPOLUPRÁCE: MARTIN ŠPAČEK   | MESTO KORUČANY              |
| INVESTOR: MESTO KORUČANY, NÁMESTÍ 401, KORUČANY                           | UL. PLYN - CELKOVÁ SITUACE  |
| DATE: KČTEN 2018  | STUŽIE: URBANISTICKÁ STUŽIE |
| ŠKALA: 1:1000   | FORMÁT: A2                  |