


# LEGENDA:

- KABELOVÝ ROZVOD VEREJNÉHO OSVĚTLENÍ 1. ETAPA
  - KABELOVÝ ROZVOD VEREJNÉHO OSVĚTLENÍ 2. ETAPA
  - KABELOVÝ ROZVOD DISTRIBUČNÍ SÍTĚ NN 1. ETAPA
  - KABELOVÝ ROZVOD DISTRIBUČNÍ SÍTĚ NN 1. ETAPA
  - KABELOVÝ ROZVOD DISTRIBUČNÍ SÍTĚ NN 2. ETAPA
  - KABELOVÝ ROZVOD DISTRIBUČNÍ SÍTĚ NN 2. ETAPA
  - SR ROZPOJOVACÍ SKŘÍŇNĚ NN - PŘÍPRAVA PRO NÁPOJENÍ 2. ETAPY
  - SP PŘÍPOJKOVÉ SKŘÍŇNĚ SOUČÁST SÍTĚ NN
  - RVO SPINAČÍ ROZVADEČ VEREJNÉHO OSVĚTLENÍ
- 
- TS (green circle) PŘEDPOKLADANÁ POLOHA DISTRIBUČNÍCH TRANSFORMOVEN E-on NAVRHOVANÁ V PLATNÉ UZEMNĚ PLÁNOVACÍ DOKUMENTACI
  - TS (blue circle) NAVRHOVANÁ POLOHA NOVÉ KIOSKOVÉ TRANSFORMOVNÝ E-on ŘEŠENÉ V RÁMCI ÚPRAV DISTRIBUČNÍHO ROZVODU NN II. ETAPY
  - 1 (blue circle) PŘEDPOKLADANÉ PROPOJENÍ DISTRIBUČNÍ SÍTĚ NN II ETAPY VYSTAVBY DO STÁLJALCHHO ROZVODU NN V KORČÁNECH

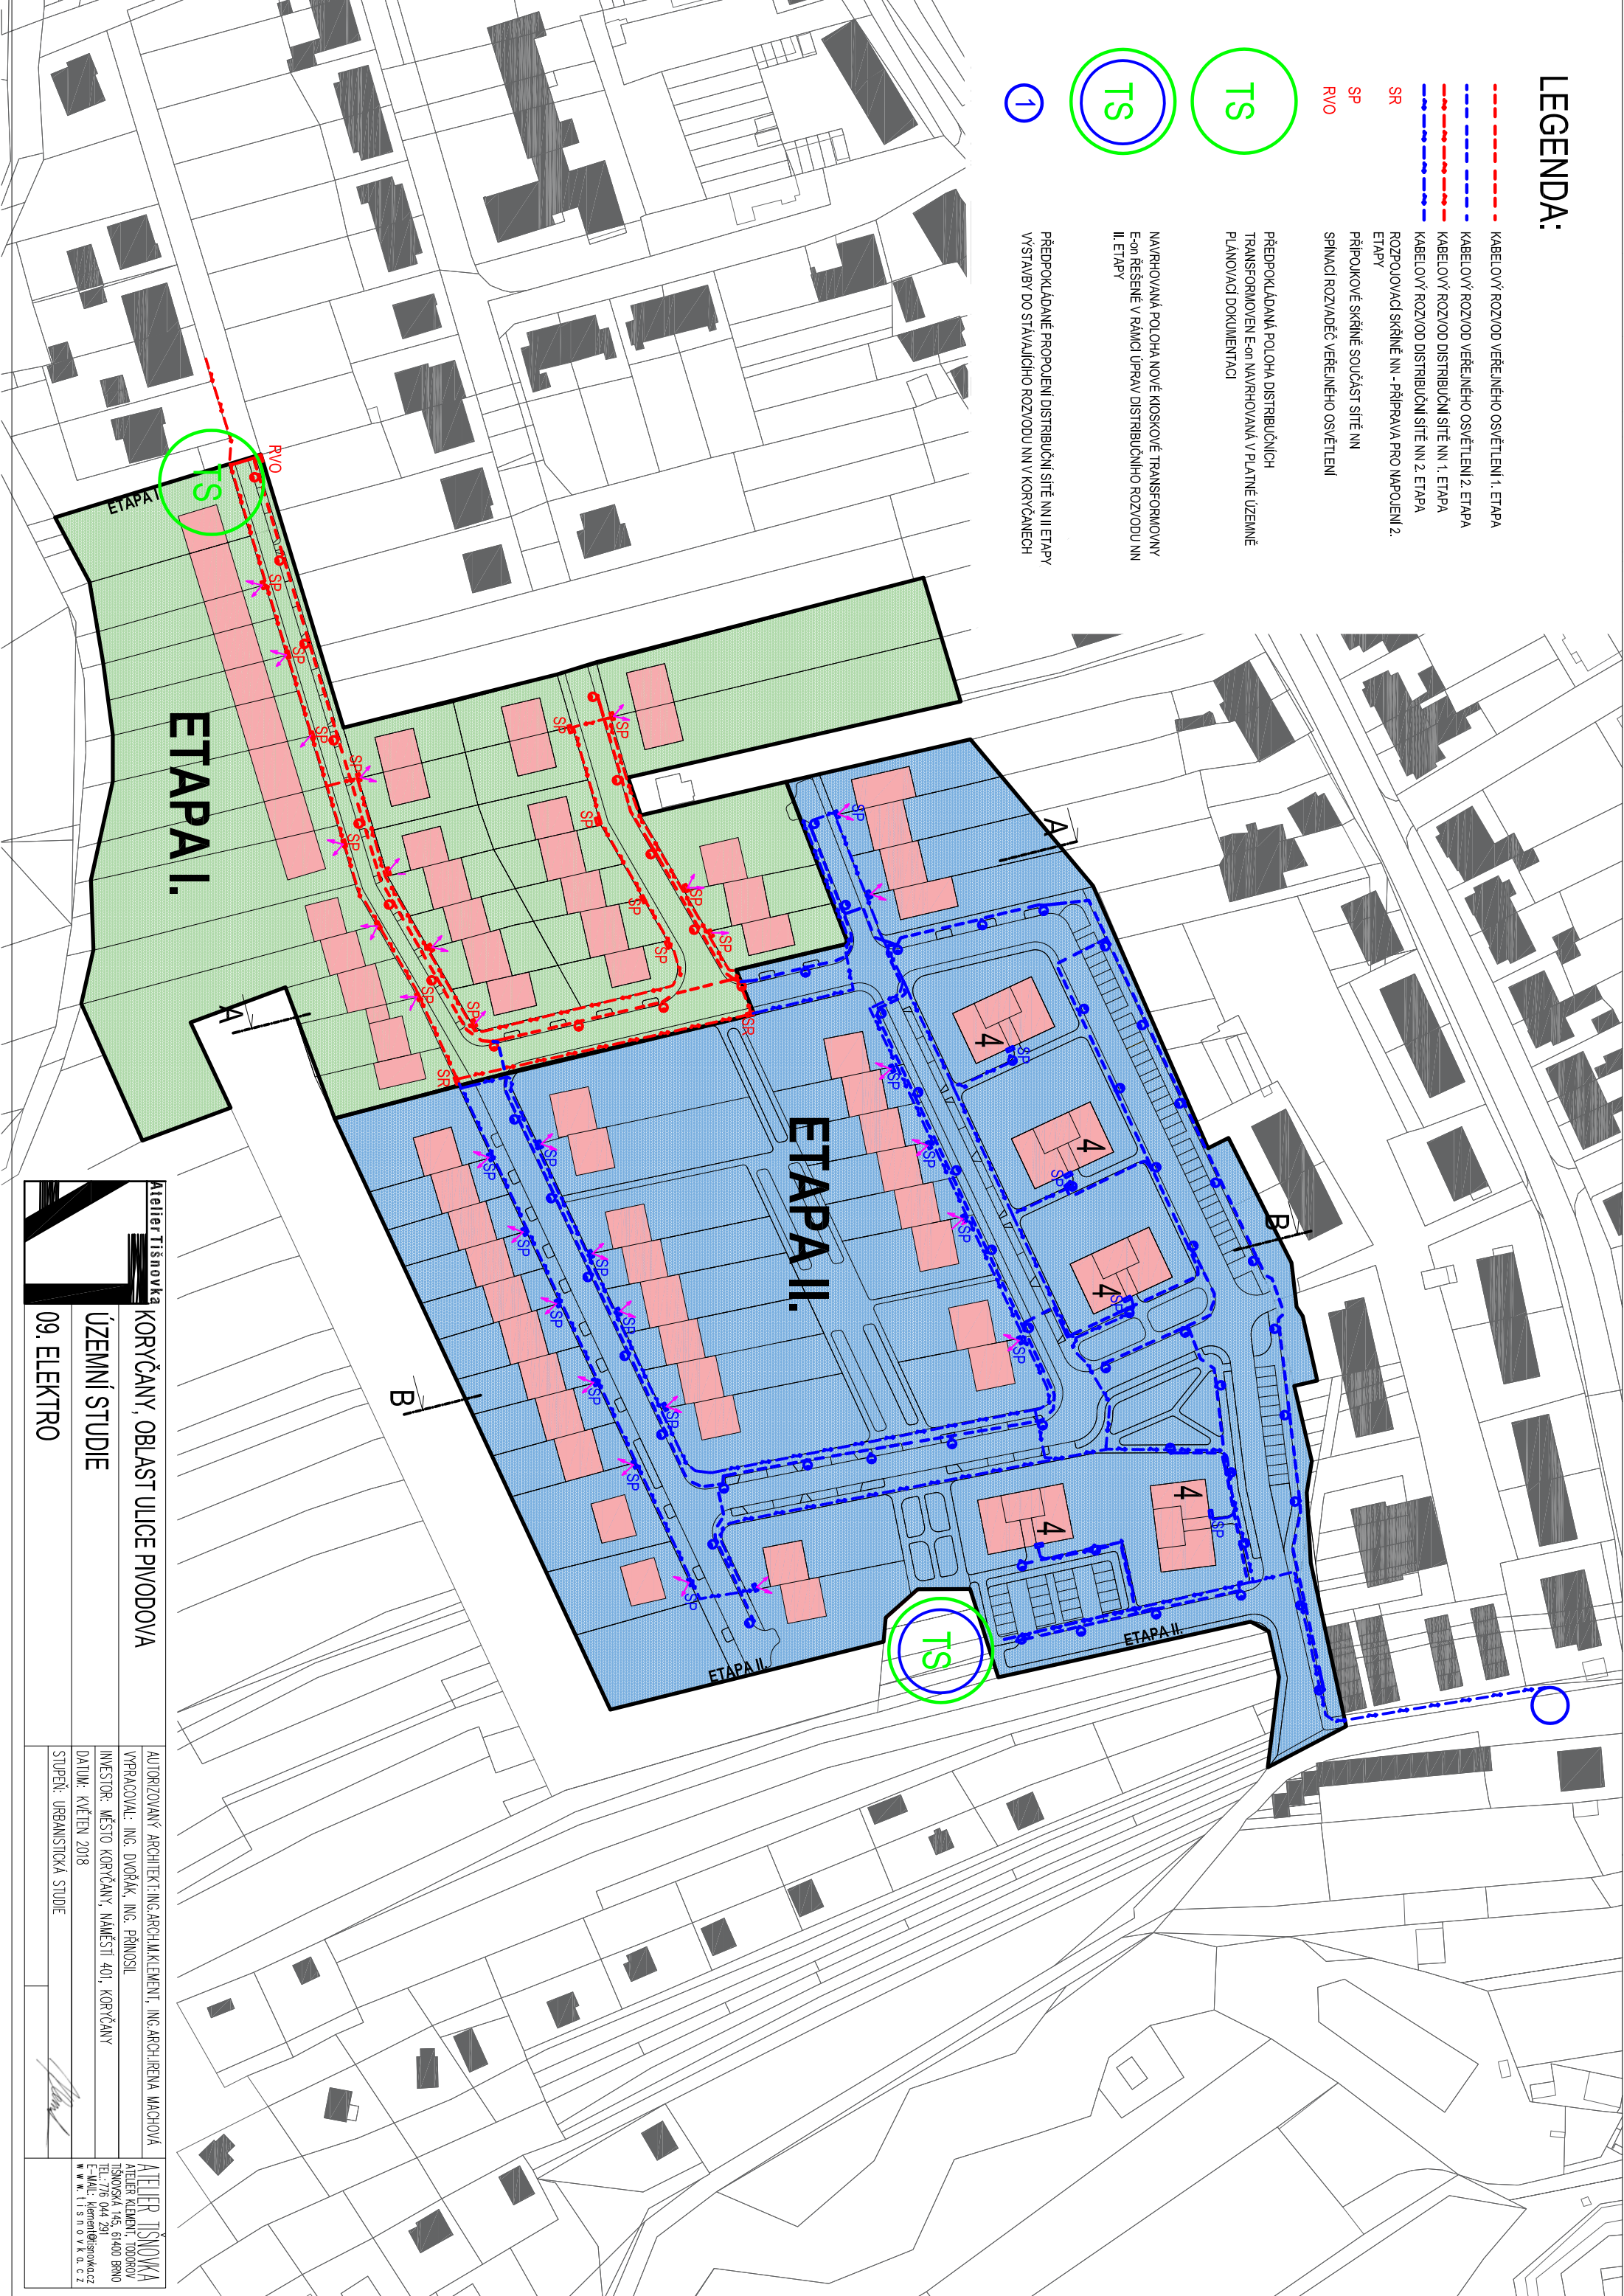

<b>Atelier Tišnovka</b>	KORČÁNY, OBLAST ULICE PIVODOVA
<b>ÚZEMNÍ STUDIE</b>	
<b>09. ELEKTRO</b>	
AUTORIZOVANÝ ARCHITEKT: ING. ARCH. KLEMEŇ, ING. ARCH. IRENA MACHOVA VYPRACOVAL: ING. DVOŘÁK, ING. PRINOSIL INVESTOR: MĚSTO KORČÁNY, NÁMĚŠTÍ 401, KORČÁNY DATUM: KVĚTEN 2018 STUPEŇ: URBANISTICKÁ STUDIE	ATELIER TIŠNOVKA TIŠNOVSKÁ 145, 61400 BRNO TEL.: 776 044 291 E-MAIL: klemeti@tisnovka.cz WWW.TISNOVKO.CZ