


# Plán udržitelné městské mobility Kroměříž

Návrh úprav sítě pěších tras

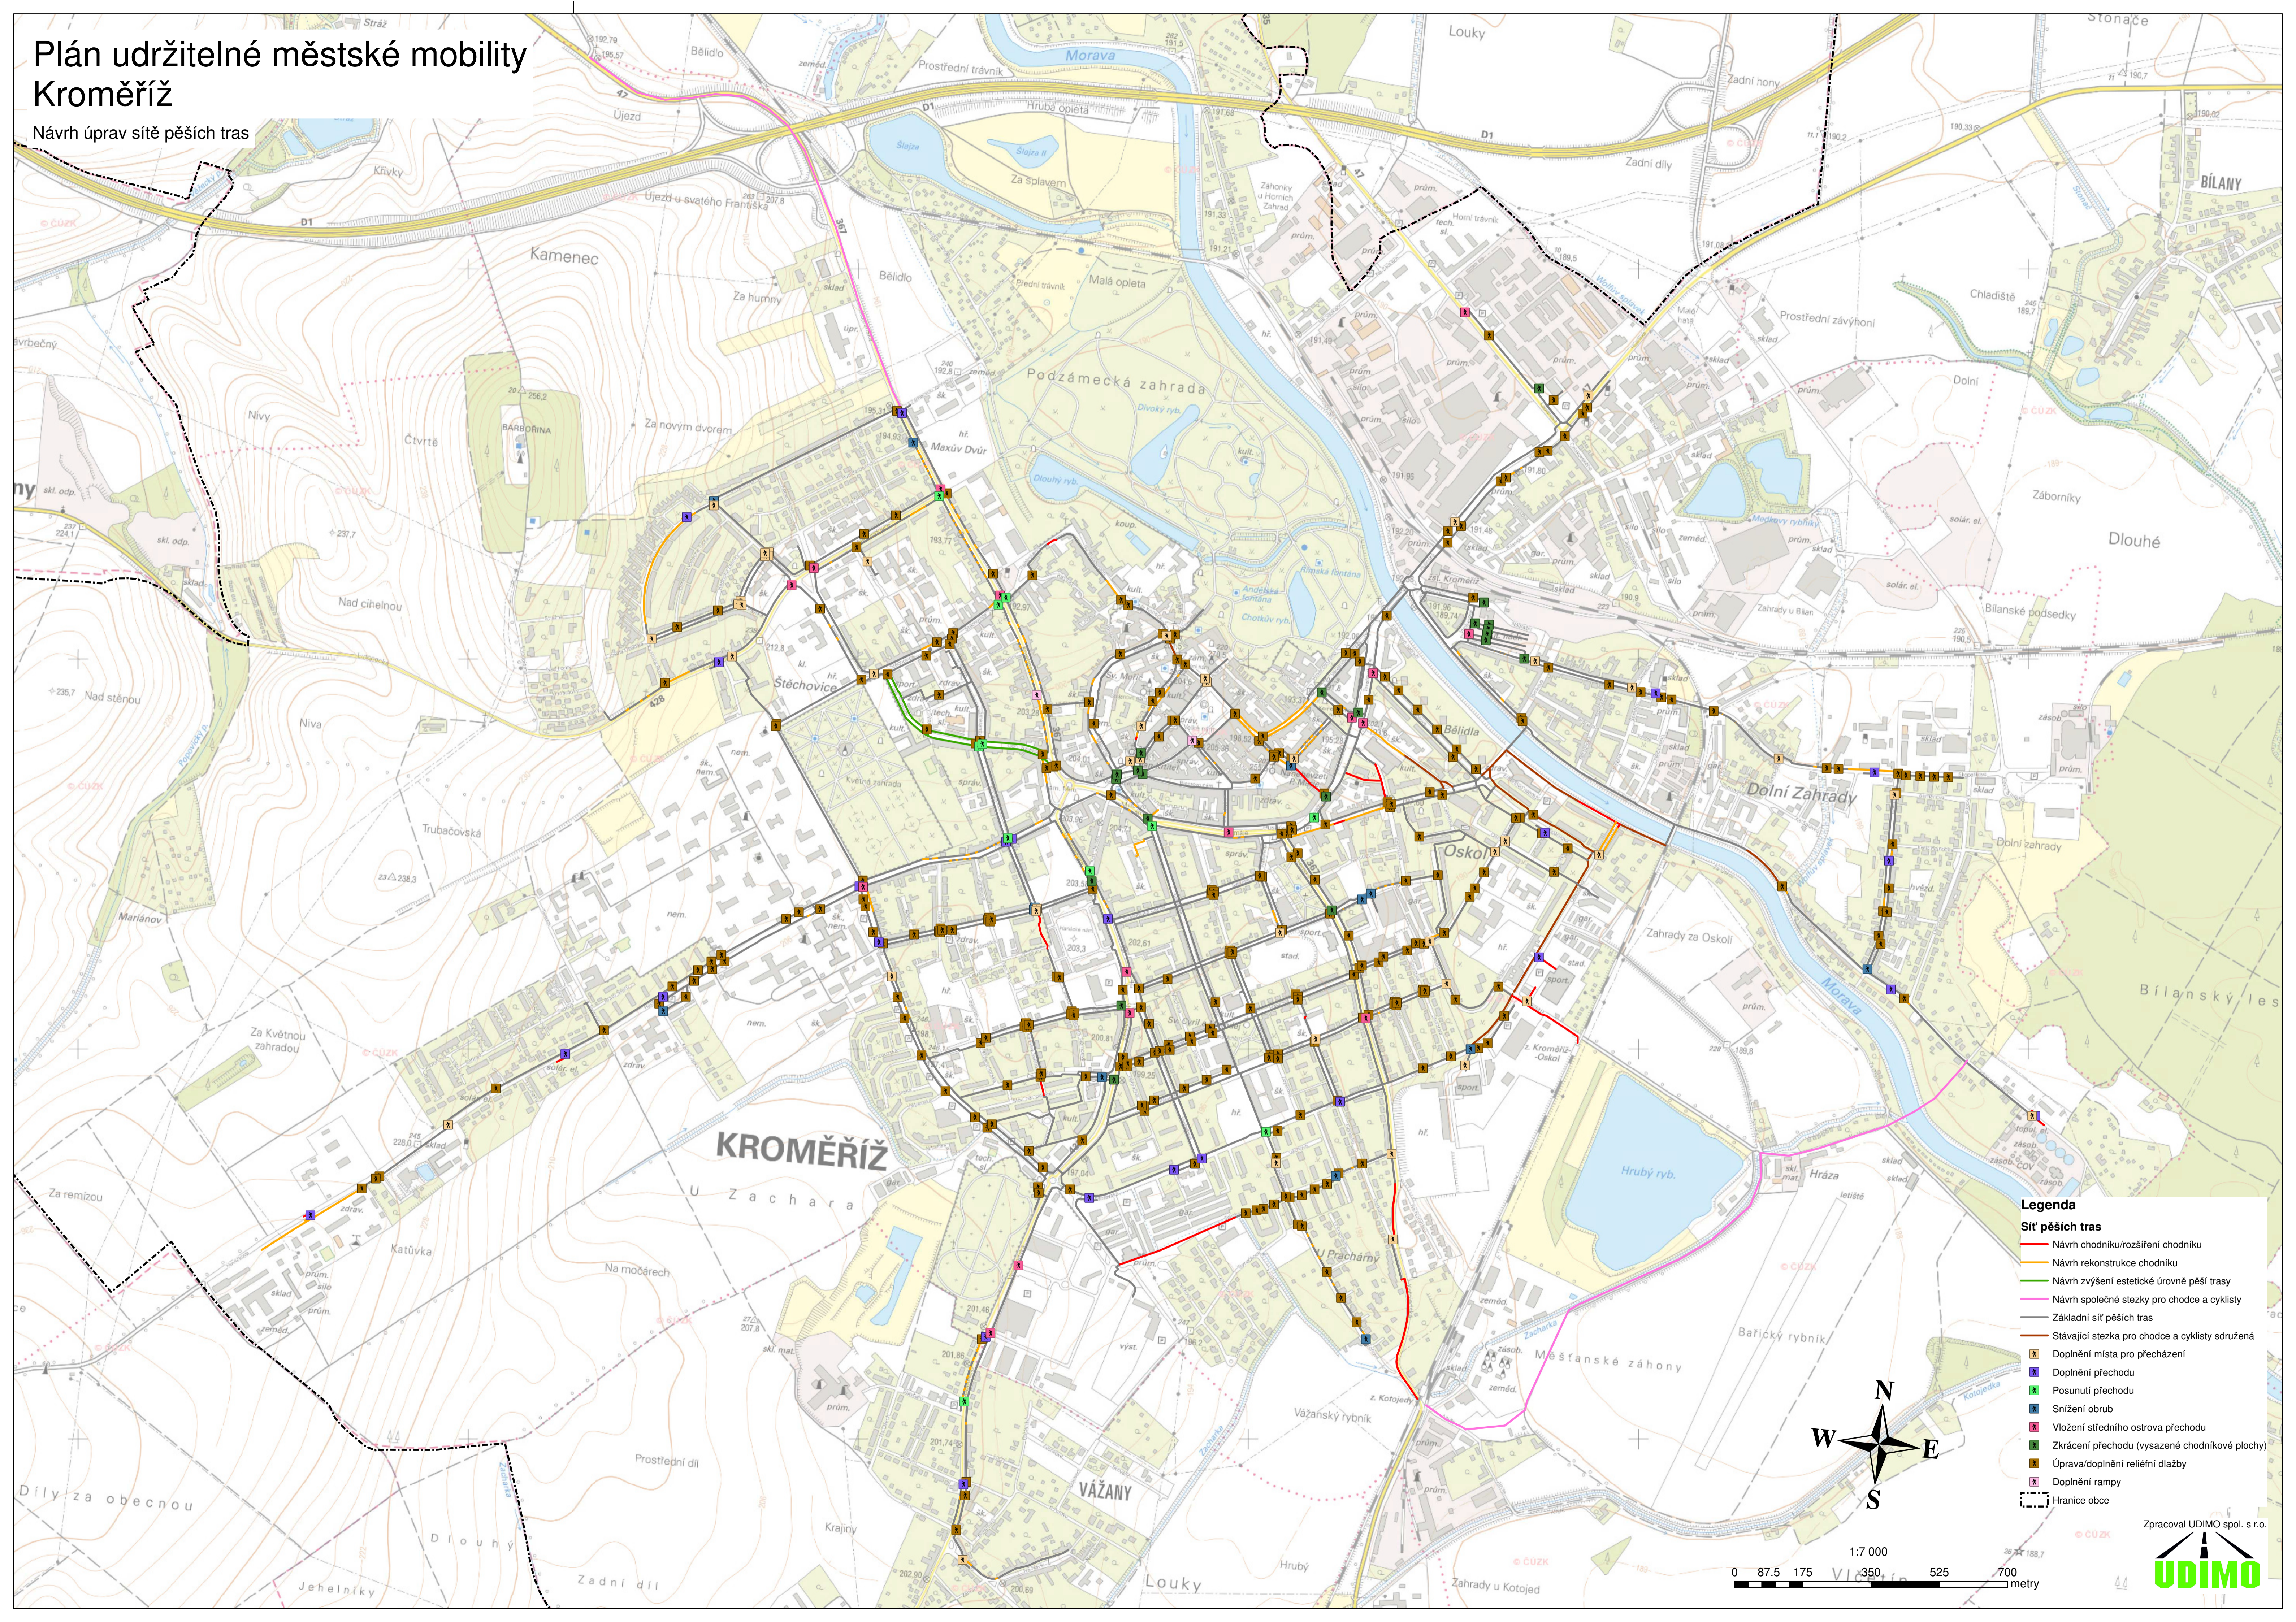

- Legenda**
- Sít' pěších tras**
- Návrh chodníku/rozšíření chodníku
  - Návrh rekonstrukce chodníku
  - Návrh zvýšení estetické úrovně pěší trasy
  - Návrh společné stezky pro chodce a cyklisty
  - Základní síť pěších tras
  - Stávající stezka pro chodce a cyklisty sružená
  - Doplňující místa pro přecházení
  - Doplňující přechodu
  - Posunutí přechodu
  - Snížení obrub
  - Vložení středního ostrova přechodu
  - Zkrácení přechodu (vysazené chodníkové plochy)
  - Úprava/doplnění reliéfní dlažby
  - Doplňující rampy
  - Hranice obce

