






NOVÉ CHDNÍKY
NA PROTĚJŠÍ
STRANĚ UL.
K.ČAPKA


-  KOMUNIKACE - NÁVRH
-  CHODNÍKY - NÁVRH
-  ZELENÉ PRUHY - NÁVRH
-  POZEMEK PRO RD
-  RD



PŘELOŽENÍ STÁVAJÍCÍHO
SVÍTIDLA VO

Výhybna

Plastové kontejnery na
kolečkách
na odpadky CLE 1100

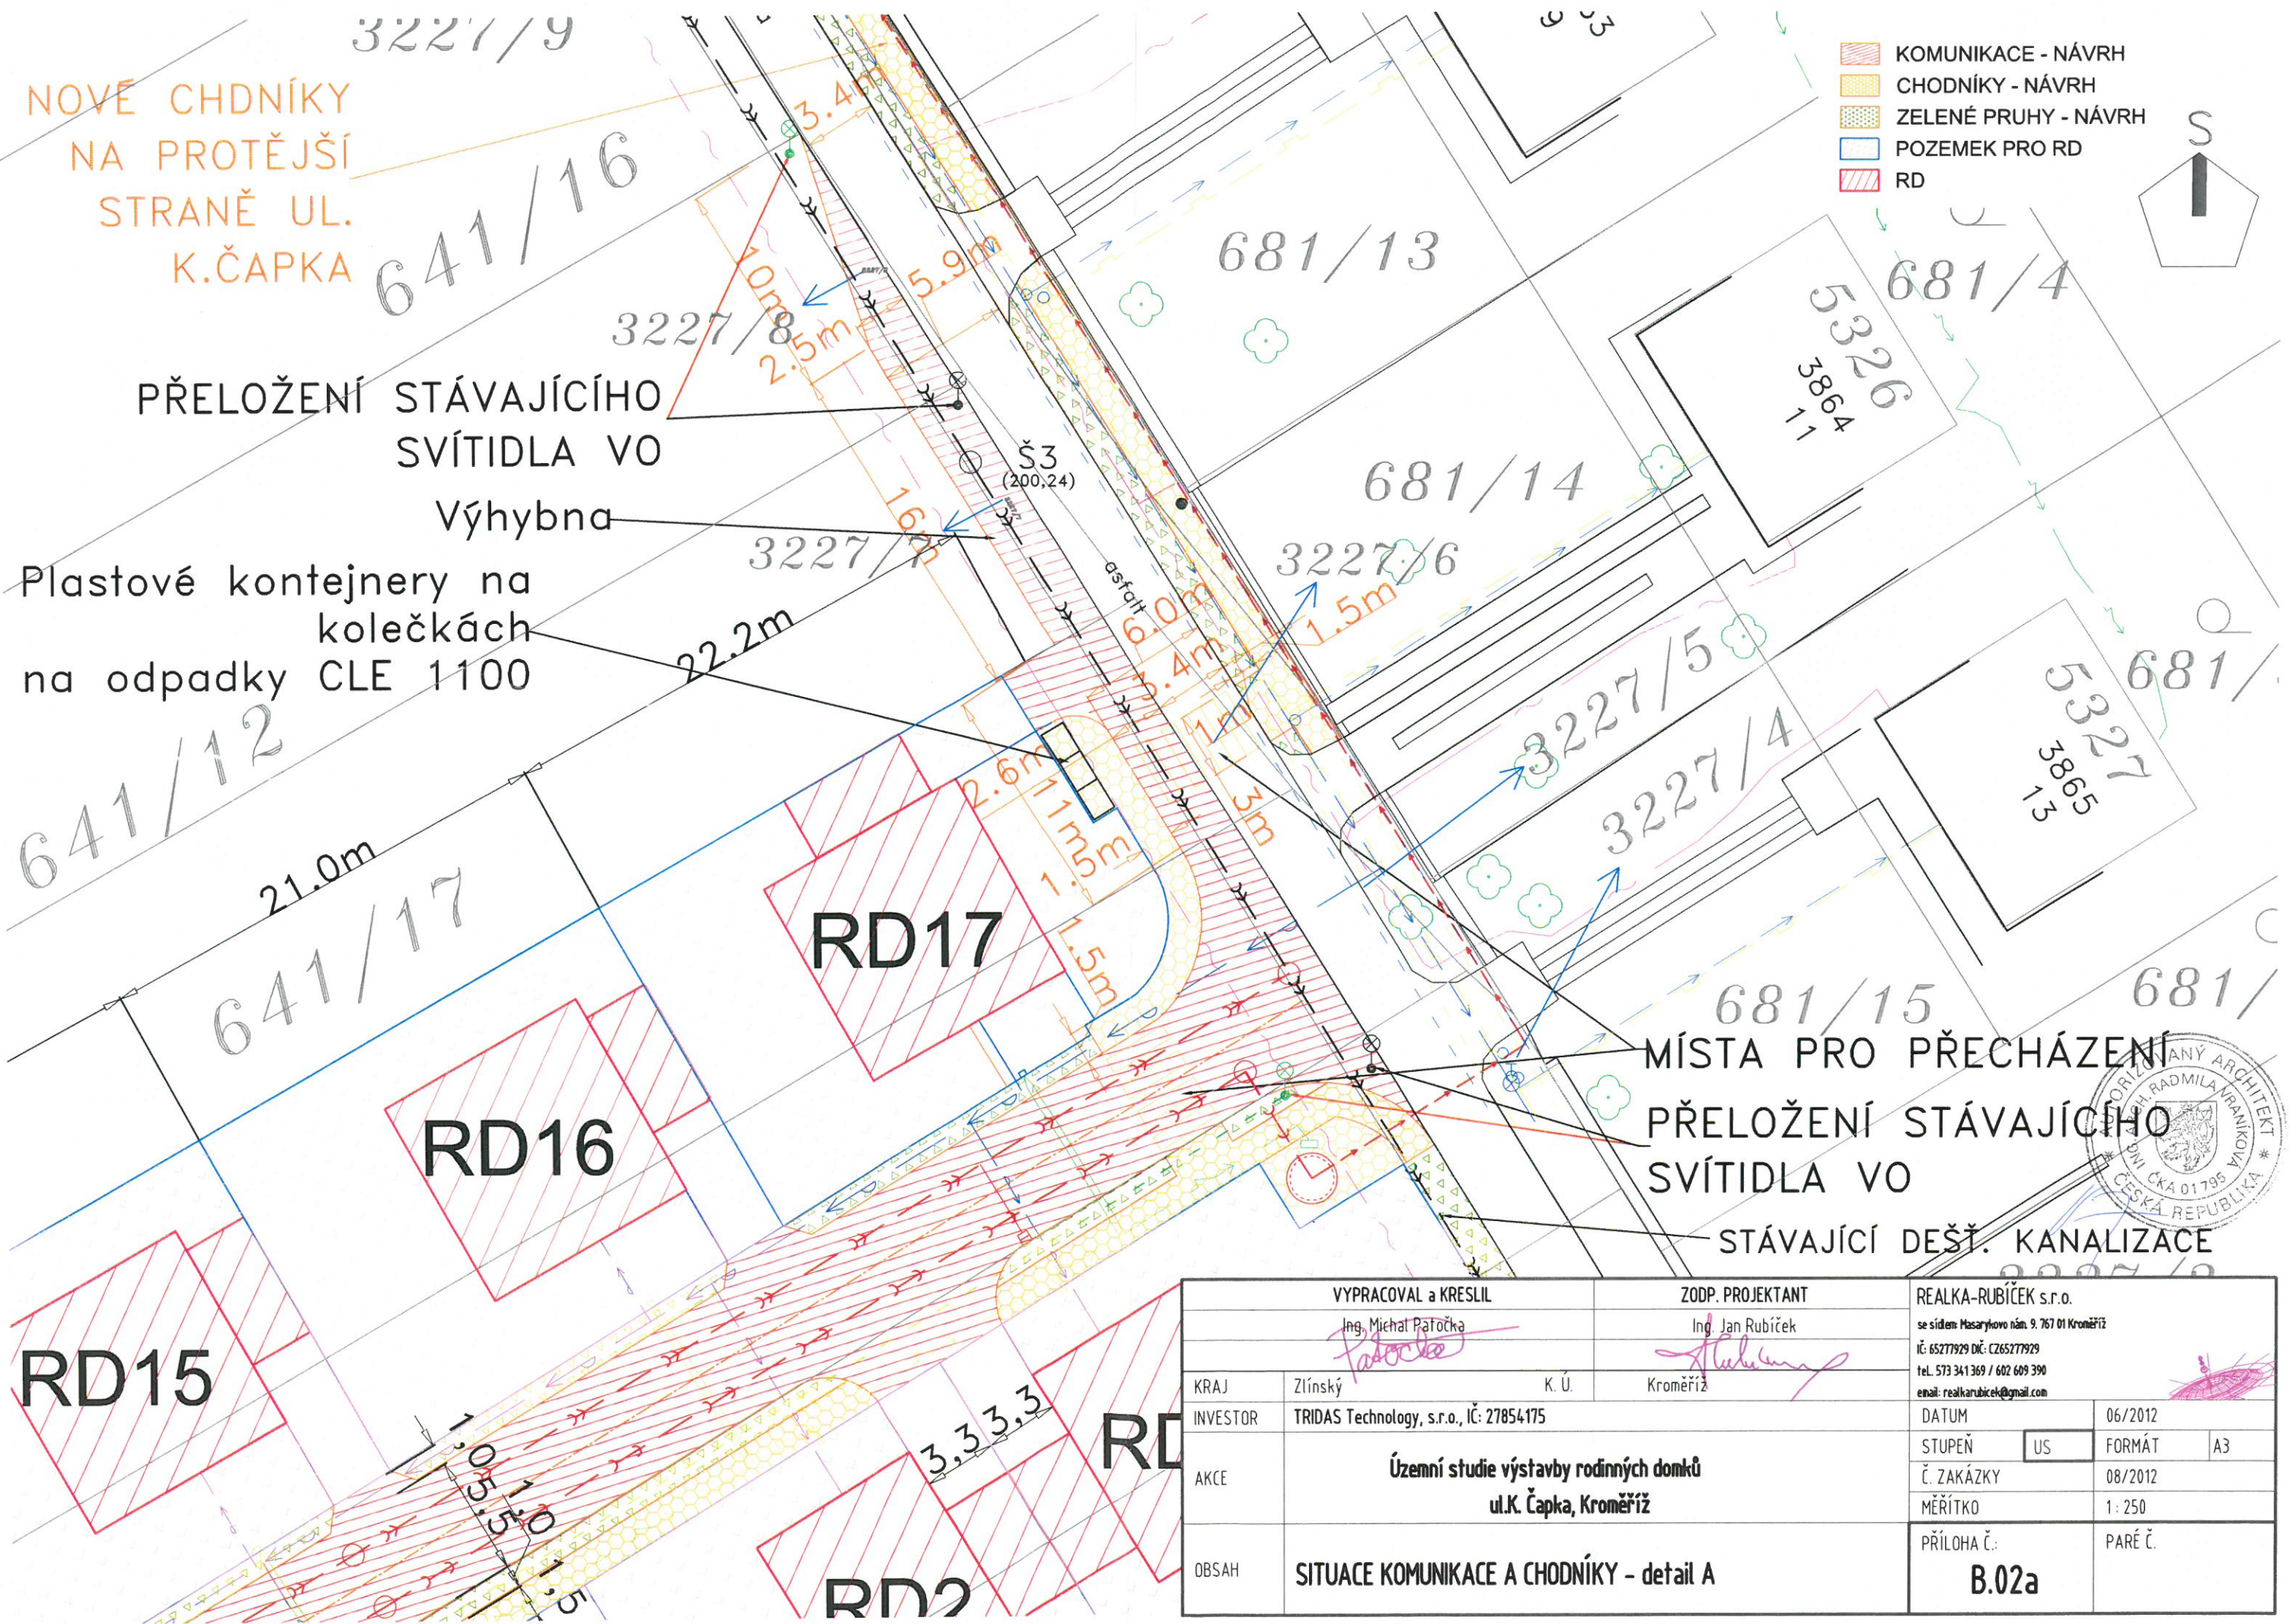

MÍSTA PRO PŘECHÁZENÍ
PŘELOŽENÍ STÁVAJÍCÍHO
SVÍTIDLA VO
STÁVAJÍCÍ DEŠŤ. KANALIZACE



VYPRACOVAL a KRESLIL Ing. Michal Pátočka		ZODP. PROJEKTANT Ing. Jan Rubíček		REALKA-RUBÍČEK s.r.o. se sídlem Masarykovo nám. 9, 767 01 Kroměříž IČ: 65277929 DIČ: CZ65277929 tel. 573 341 369 / 602 609 390 email: realkarubicek@gmail.com	
KRAJ	Zlínský	K. Ú.	Kroměříž	DATUM	06/2012
INVESTOR	TRIDAS Technology, s.r.o., IČ: 27854175			STUPEŇ	US FORMÁT A3
AKCE	Úzenní studie výstavby rodinných domků ul.K. Čapka, Kroměříž			Č. ZAKÁZKY	08/2012
OBSAH	SITUACE KOMUNIKACE A CHODNÍKY - detail A			MĚŘITKO	1: 250
				PŘÍLOHA Č.:	PARÉ Č.
				B.02a	