



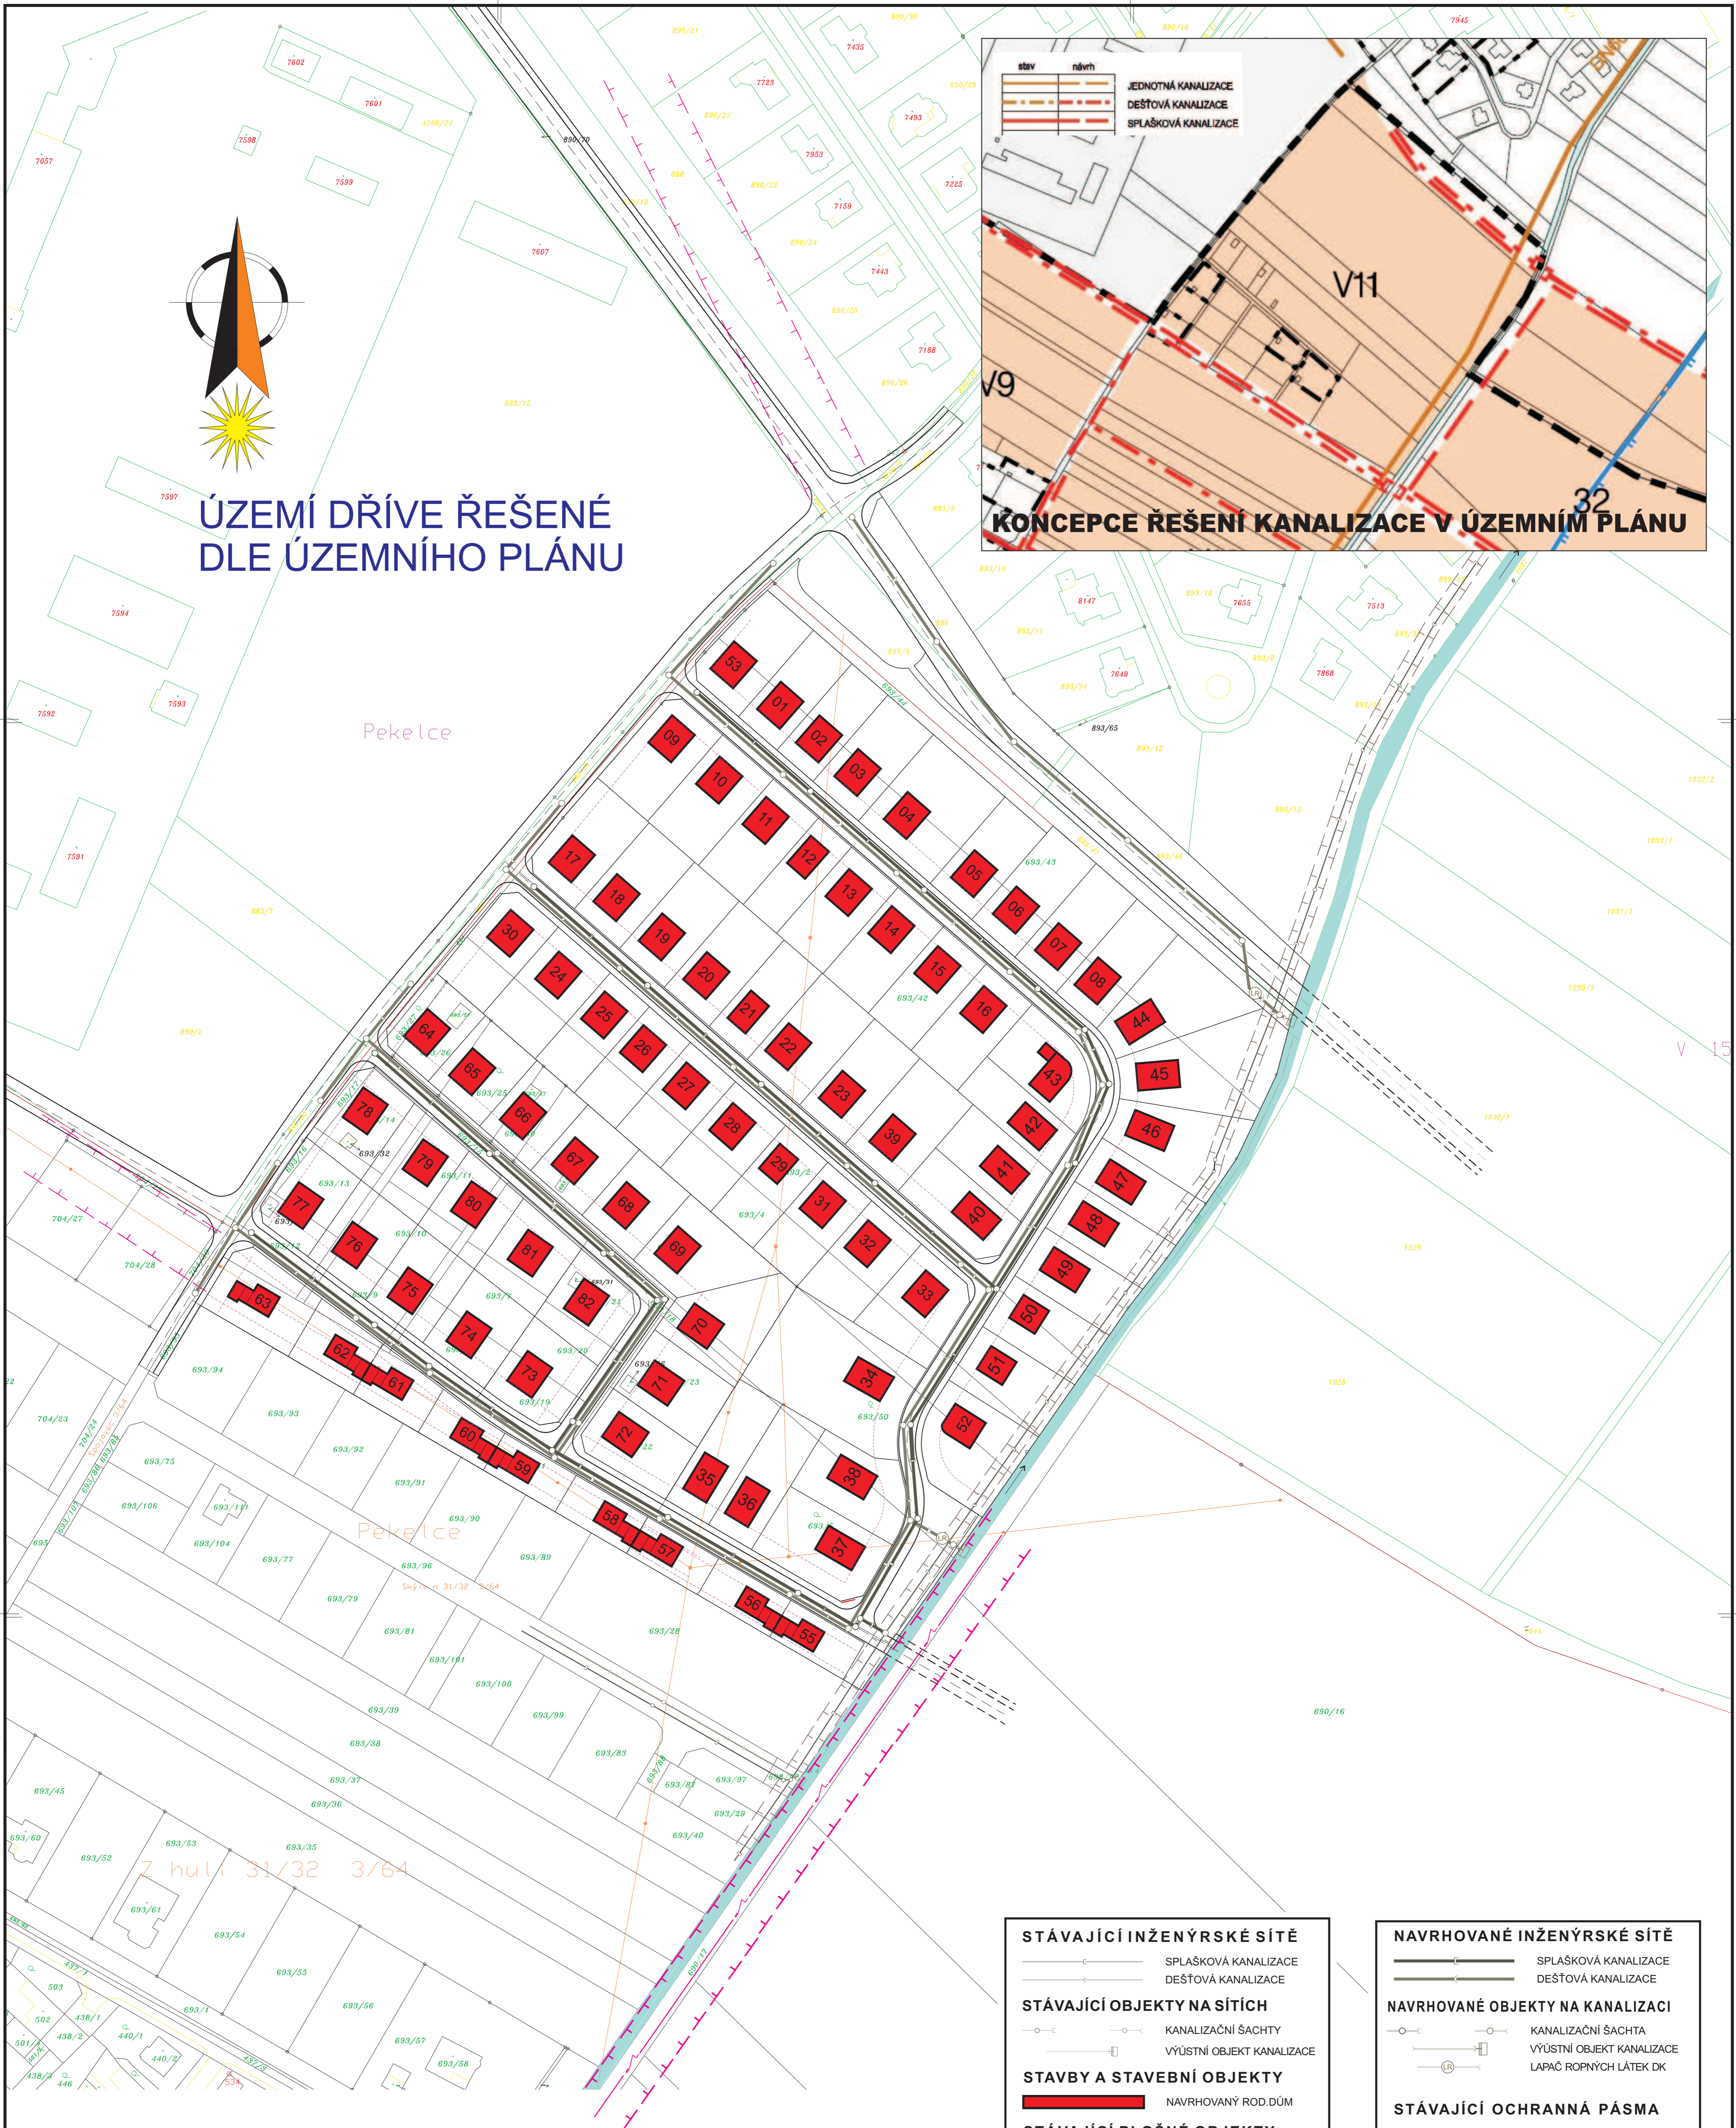

ÚZEMÍ DŘÍVE ŘEŠENÉ DLE ÚZEMNÍHO PLÁNU

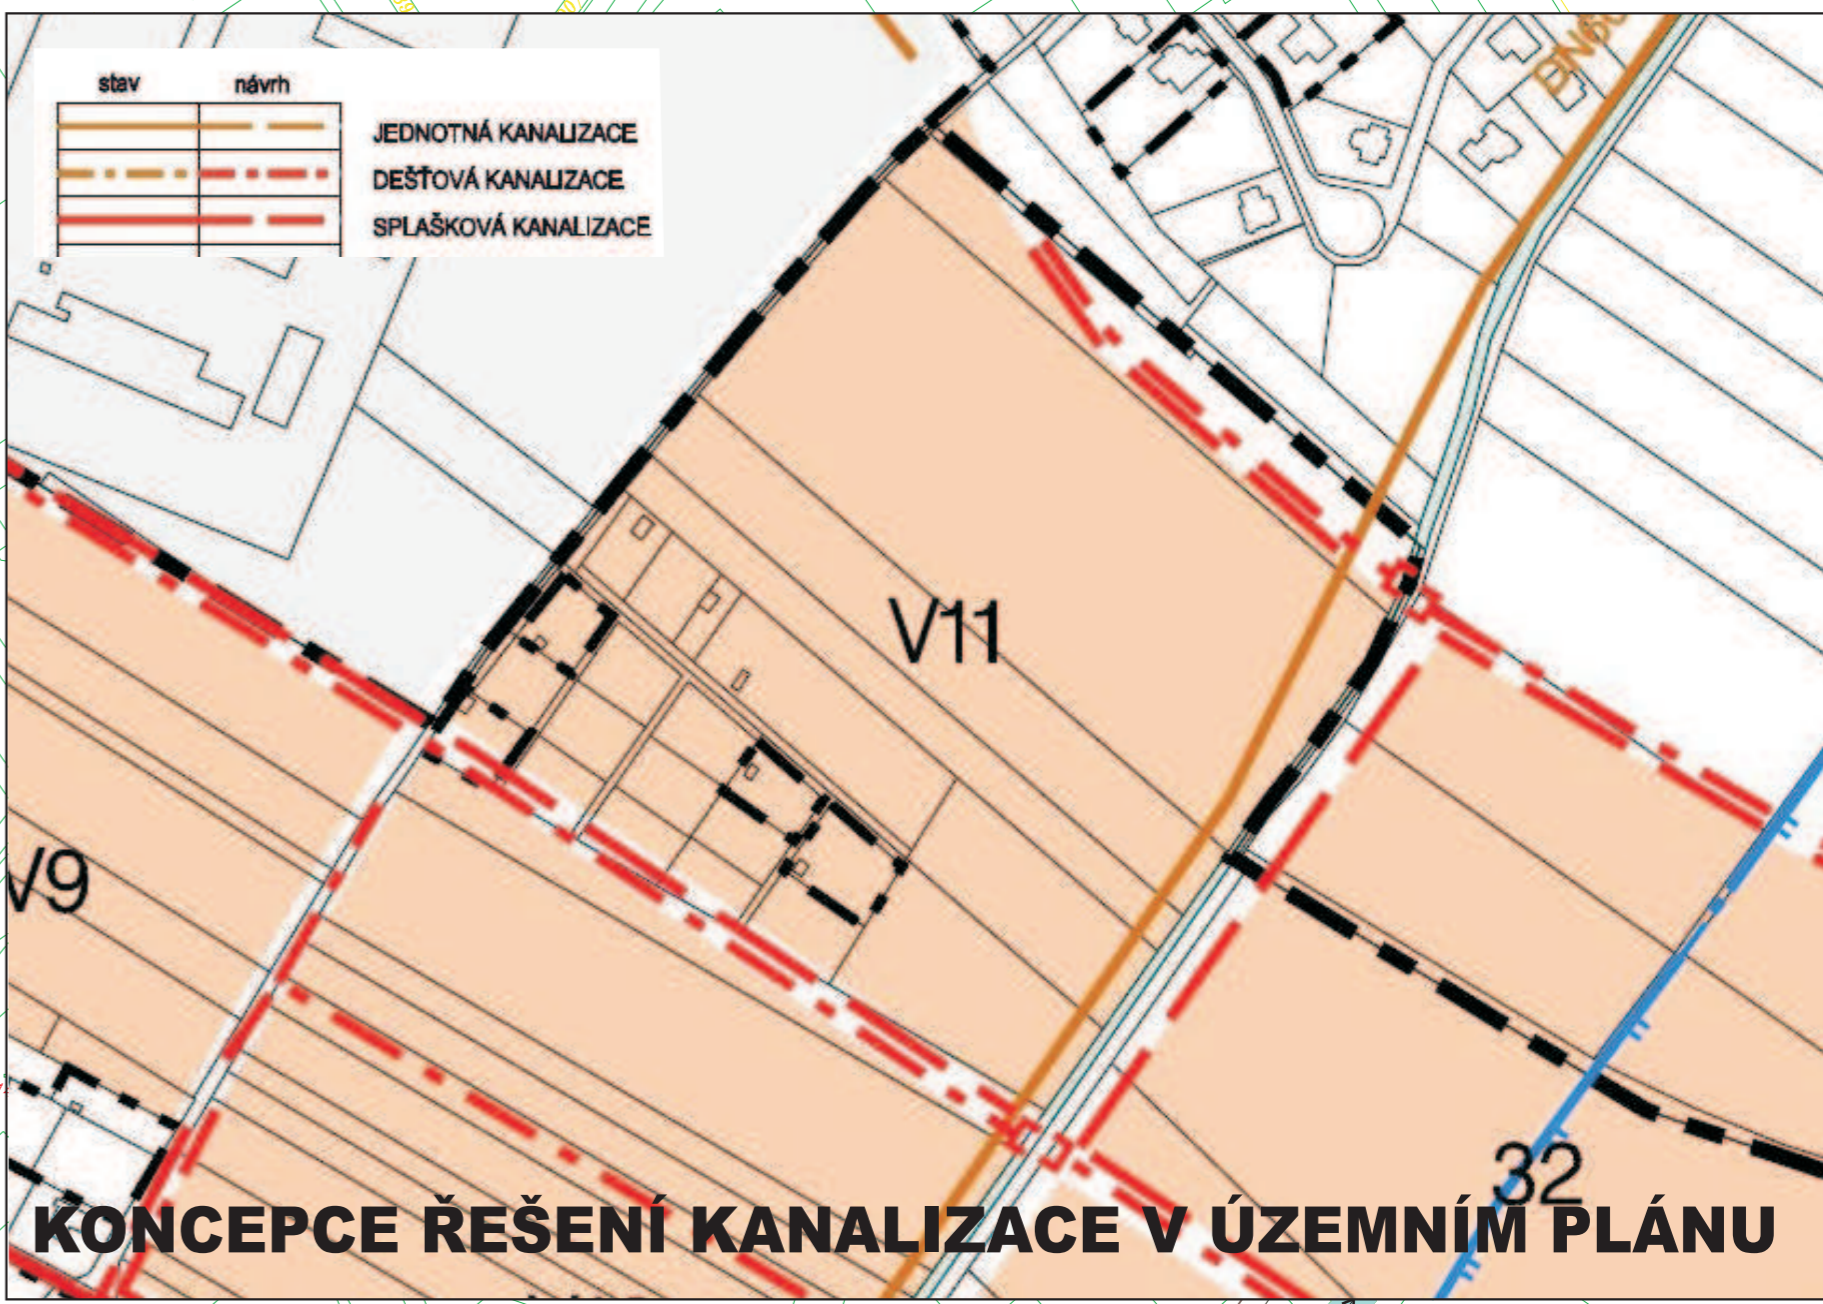

STÁVAJÍCÍ INŽENÝRSKÉ SÍTĚ

- SPLAŠKOVÁ KANALIZACE
- DEŠŤOVÁ KANALIZACE

STÁVAJÍCÍ OBJEKTY NA SÍTÍCH

- KANALIZAČNÍ ŠACHTY
- VÝÚSTNÍ OBJEKT KANALIZACE

STAVBY A STAVEBNÍ OBJEKTY

- NAVROVANÝ ROD.DŮM

STÁVAJÍCÍ PLOŠNÉ OBJEKTY

- PŘÍR. VODNÍ TOKY A PLOCHY

NAVROVANÉ INŽENÝRSKÉ SÍTĚ

- SPLAŠKOVÁ KANALIZACE
- DEŠŤOVÁ KANALIZACE

NAVROVANÉ OBJEKTY NA KANALIZACI

- KANALIZAČNÍ ŠACHTA
- VÝÚSTNÍ OBJEKT KANALIZACE
- LAPAČ ROPNÝCH LÁTEK DK

STÁVAJÍCÍ OCHRANNÁ PÁSMA

- OCHR. PÁSMO VEDENÍ VN
- OCHR. PÁSMO KANALIZACE

M 1:1000

HLAVNÍ PROJEKTANT AKCE
Ing.arch.Ladislav KOUKAL

ZODPOVĚDNÝ PROJEKTANT ČÁSTI - GRAFICKÁ ČÁST
Ing.arch.L.KOUKAL

FORMÁT PRŮLICHY 8 x A4

Ing.arch.Ladislav KOUKAL
MILÍČOVO NÁM. 560/1A
767 01 KROMĚŘÍŽ

POŘIZOVATEL MĚSTSKÝ ÚŘAD KROMĚŘÍŽ
ODKUP RODIČOVÉ MĚSTO
Velká nám. 115/1, 767 01 KROMĚŘÍŽ

Zakázka číslo 344/10
Datum Únor 2011
Účel ÚZEMNÍ STUDIE

Název akce
ÚZEMNÍ STUDIE LOKALITY PEKELCE 2

Název přílohy
NÁVRH KANALIZACE V LOKALITĚ

Měřítko 1:1000
Číslo přílohy C-06

Výtisk číslo