


ÚZEMNÍ STUDIE - "Lokalita RD Zavrání hony, Skaštica"

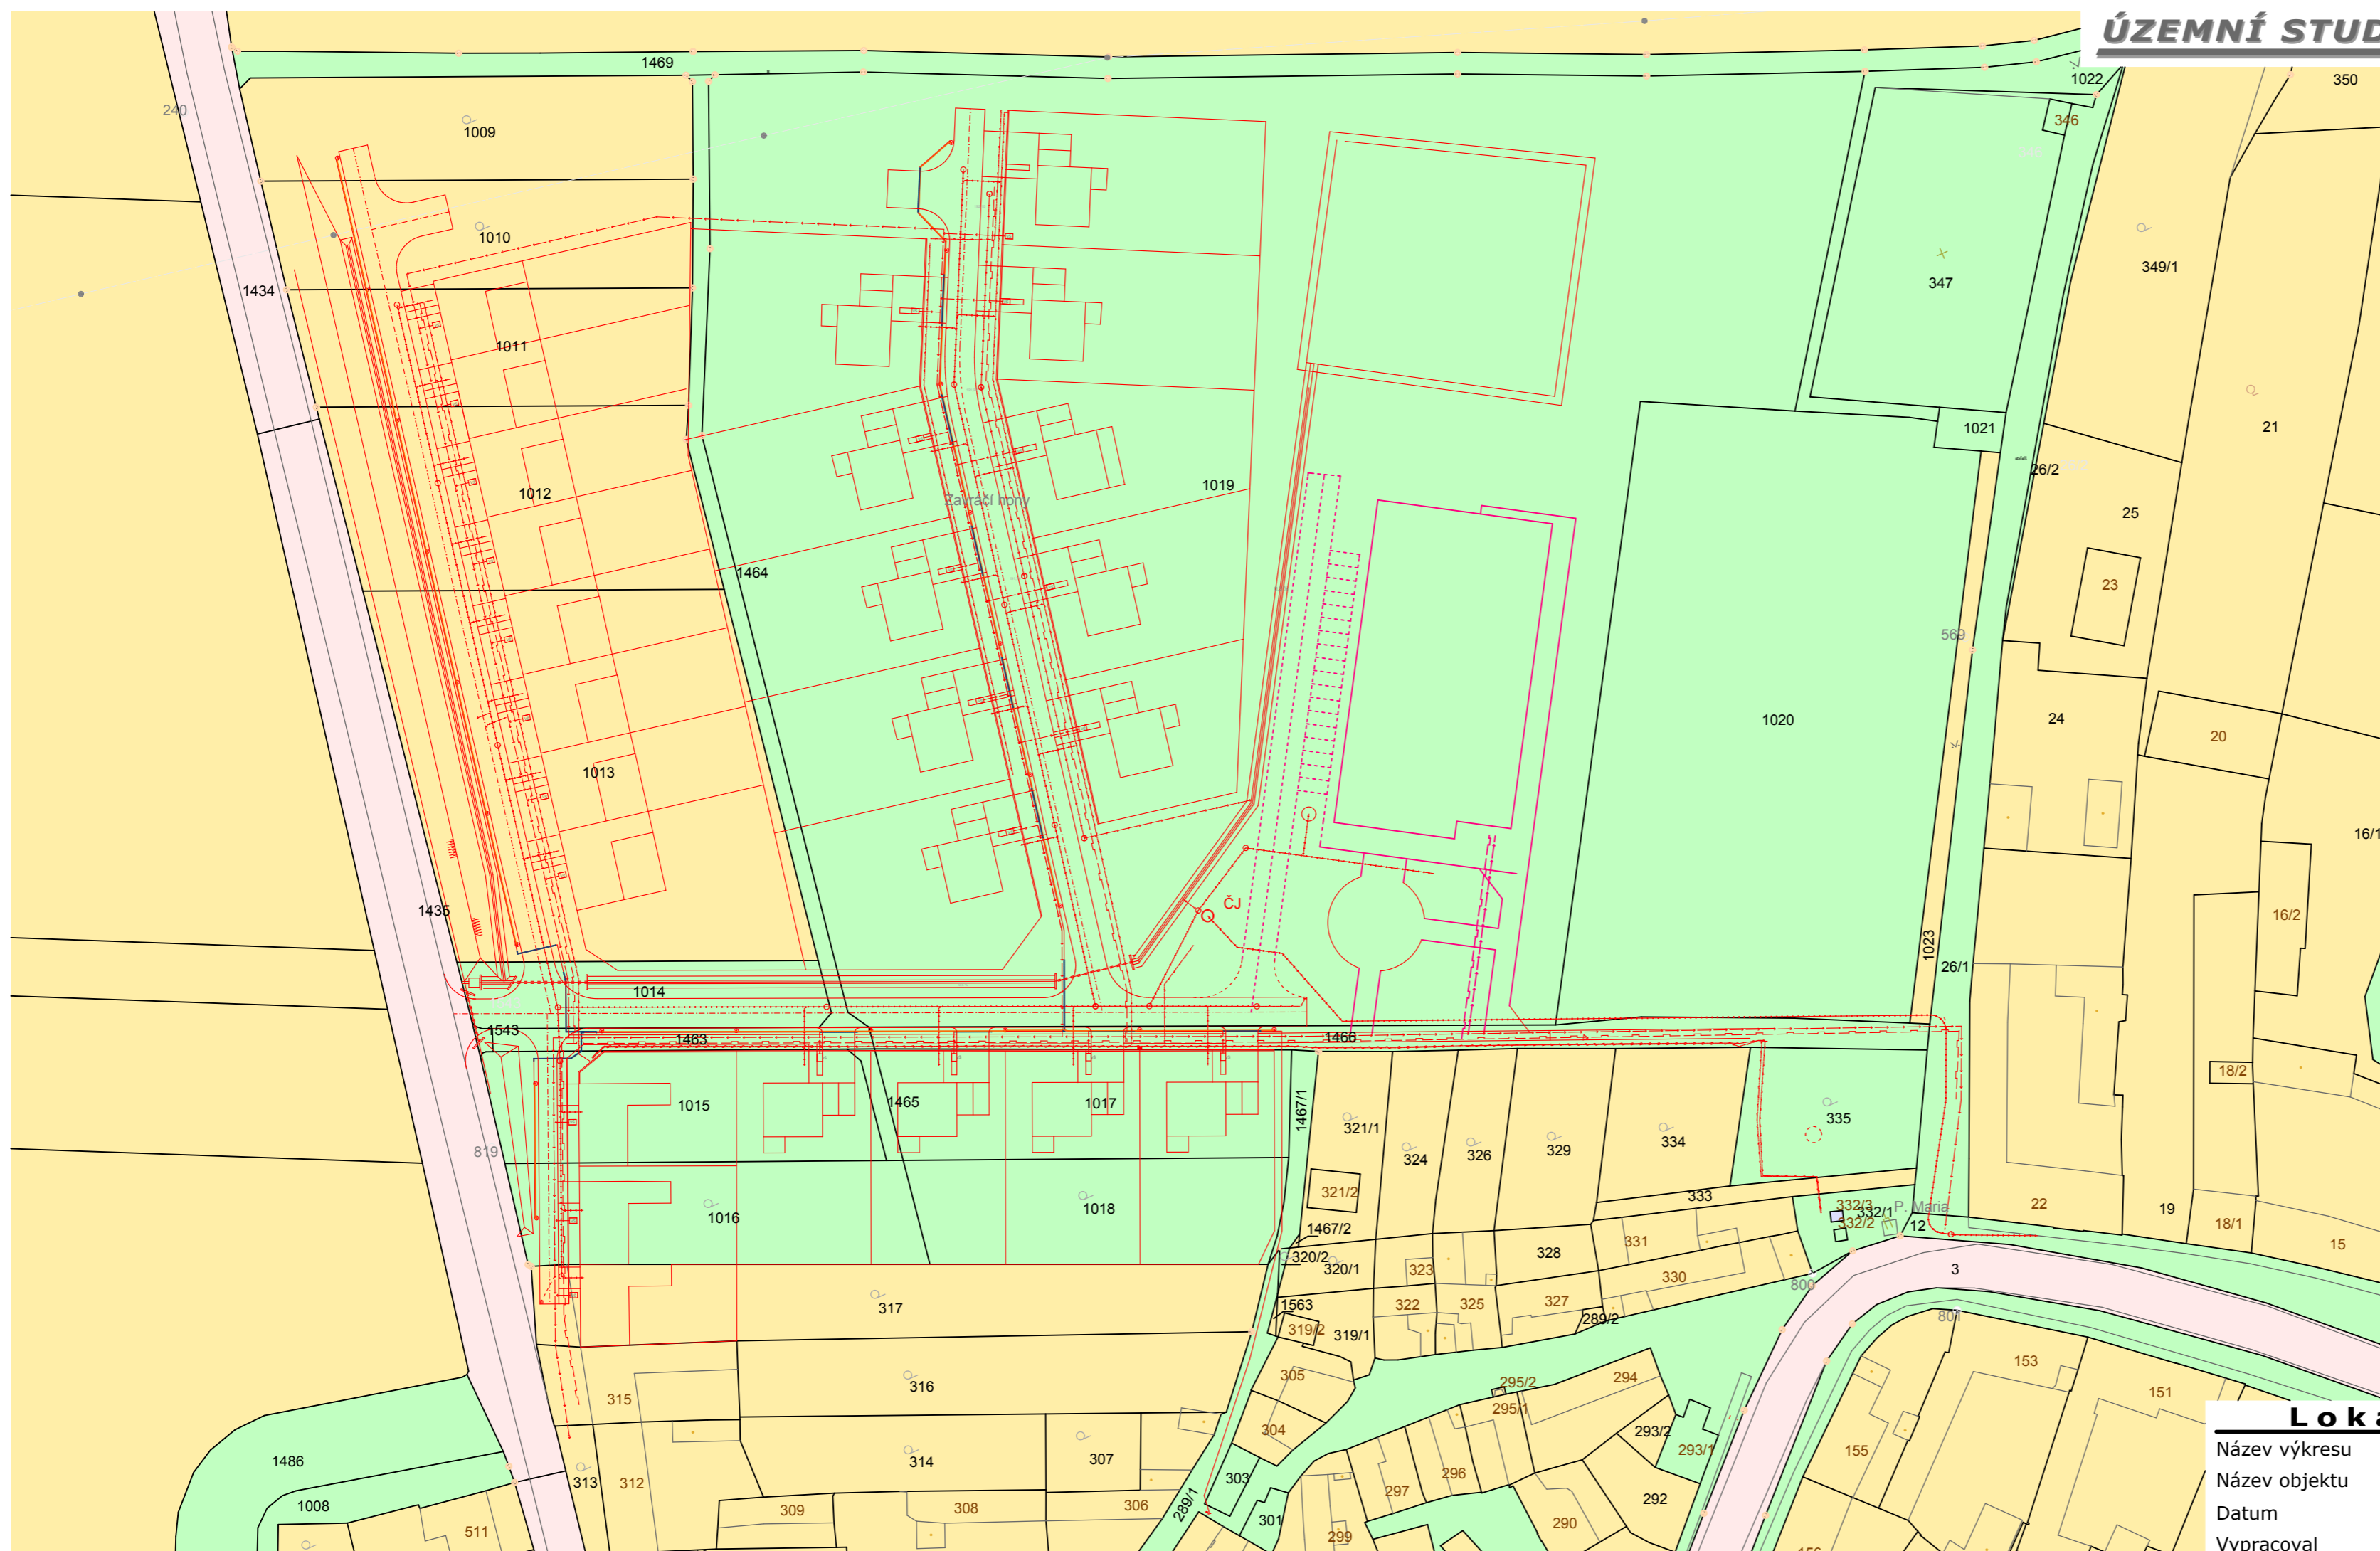

Barevné rozlišení pozemků dle vlastníků :

■	Pozemky obce Skaštica	■	Pozemky E.on
■	Pozemky Zlínského kraje	■	Pozemky v soukromém vlastnictví

Výpis pozemků dotčených :

PARC. Č.	VLASTNÍK	adresa	podíl
12	obec Skaštica,	Skaštica 113, Skaštica, 767 01	
26 / 1	obec Skaštica,	Skaštica 113, Skaštica, 767 01	
289 / 1	obec Skaštica,	Skaštica 113, Skaštica, 767 01	
303	obec Skaštica,	Skaštica 113, Skaštica, 767 01	
313	Kubiš Václav , SJM Kubiš Václav a Kubišová Jitka	Skaštica 82, Skaštica, 767 01	1/2
	Kubiš Václav , Kubišová Jitka ,	Skaštica 82, Skaštica, 767 01	1/2
315	SJM Náplava Eduard a Náplavová Jarmila	Skaštica 97, Skaštica, 767 01	
	Náplava Eduard, Náplavová Jarmila,	Skaštica 97, Skaštica, 767 01	
317	SJM Náplava Eduard a Náplavová Jarmila	Skaštica 97, Skaštica, 767 01	
	Náplava Eduard, Náplavová Jarmila,	Skaštica 97, Skaštica, 767 01	
332 / 1	obec Skaštica,	Skaštica 113, Skaštica, 767 01	
332 / 3	E.ON Distribuce, a.s.,	F. A. Gerstnera 2151/6, Česká Budějovice, 370 49	
333	SJM Štokman Zdeněk a Štokmanová Ivana	Skaštica 19, Skaštica, 767 01	
	Štokman Zdeněk, Štokmanová Ivana,	Skaštica 19, Skaštica, 767 01	
335	obec Skaštica,	Skaštica 113, Skaštica, 767 01	
1009	Stančík Jaroslav, Stančík Miroslav, Stančík Radovan	Miličovo Náměstí 521/15, Kroměříž, 767 01	1/3
		Skaštica 73, Skaštica, 767 01	1/3
		Skaštica 9, Skaštica, 767 01	1/3
1010	Stančík Jaroslav, Stančík Miroslav, Stančík Radovan,	Miličovo Náměstí 521/15, Kroměříž, 767 01	1/3
		Skaštica 73, Skaštica, 767 01	1/3
		Skaštica 9, Skaštica, 767 01	1/3
1011	Stančík Jaroslav, Stančík Miroslav, Stančík Radovan,	Miličovo Náměstí 521/15, Kroměříž, 767 01	1/3
		Skaštica 73, Skaštica, 767 01	1/3
		Skaštica 9, Skaštica, 767 01	1/3
1012	Motal František,	Sadová 967, Hulín, 768 24	
1013	Křížek Miloslav Ing. Pavlíková Eva Ing. Příbyl Stanislav Příbyl Vojtěch Ing.	Podolská 759/26, Praha, Podolí, 147 00	1/4
		Bohúňova 1336/13, Praha, Chodov, 149 00	1/4
		Folýnova 1019/43, Brno, Bystrc, 635 00	1/4
		Josefy Faimonové 2236/17, Brno, Líšeň, 628 00	1/4
1014	obec Skaštica,	Skaštica 113, Skaštica, 767 01	
1015	obec Skaštica,	Skaštica 113, Skaštica, 767 01	
1016	obec Skaštica,	Skaštica 113, Skaštica, 767 01	
1017	obec Skaštica,	Skaštica 113, Skaštica, 767 01	
1018	obec Skaštica,	Skaštica 113, Skaštica, 767 01	
1019	obec Skaštica,	Skaštica 113, Skaštica, 767 01	
1020	obec Skaštica,	Skaštica 113, Skaštica, 767 01	
1023	Fuksa Karel Vajdová Bohumila	Skaštica 18, Skaštica, 767 01	1/2
		Přívozská 1628/36, Ostrava, Moravská Ostrava, 702 00	1/2
1434	Zlínský kraj Hospodaření se svěřeným majetkem kraje:	třída Tomáše Bati 21, Zlín, 761 90	
	Ředitelství silnic Zlínského kraje, příspěvková organizace,	K majáku 5001, Zlín, 761 23	
1435	Zlínský kraj Hospodaření se svěřeným majetkem kraje:	třída Tomáše Bati 21, Zlín, 761 90	
	Ředitelství silnic Zlínského kraje, příspěvková organizace,	K majáku 5001, Zlín, 761 23	
1463	obec Skaštica,	Skaštica 113, Skaštica, 767 01	
1464	obec Skaštica,	Skaštica 113, Skaštica, 767 01	
1465	obec Skaštica,	Skaštica 113, Skaštica, 767 01	
1466	obec Skaštica,	Skaštica 113, Skaštica, 767 01	
1467 / 1	obec Skaštica,	Skaštica 113, Skaštica, 767 01	
1543	obec Skaštica,	Skaštica 113, Skaštica, 767 01	

Lokalita RD Zavrání hony, Skaštica

Název výkresu : **S.003 - Zákres do KM - majetkové vztahy , M 1: 1 000**

Název objektu : **SO 001 - SO 013**

Datum : květen 2011

Místo stavby : lokalita Zavrání hony

Vypracoval : Michal Fianta, Ing. Stanislav Gregor

Investor : obec Skaštica

