


# ÚZEMNÍ STUDIE - "Lokalita RD Zavráčí hony, Skaštice"

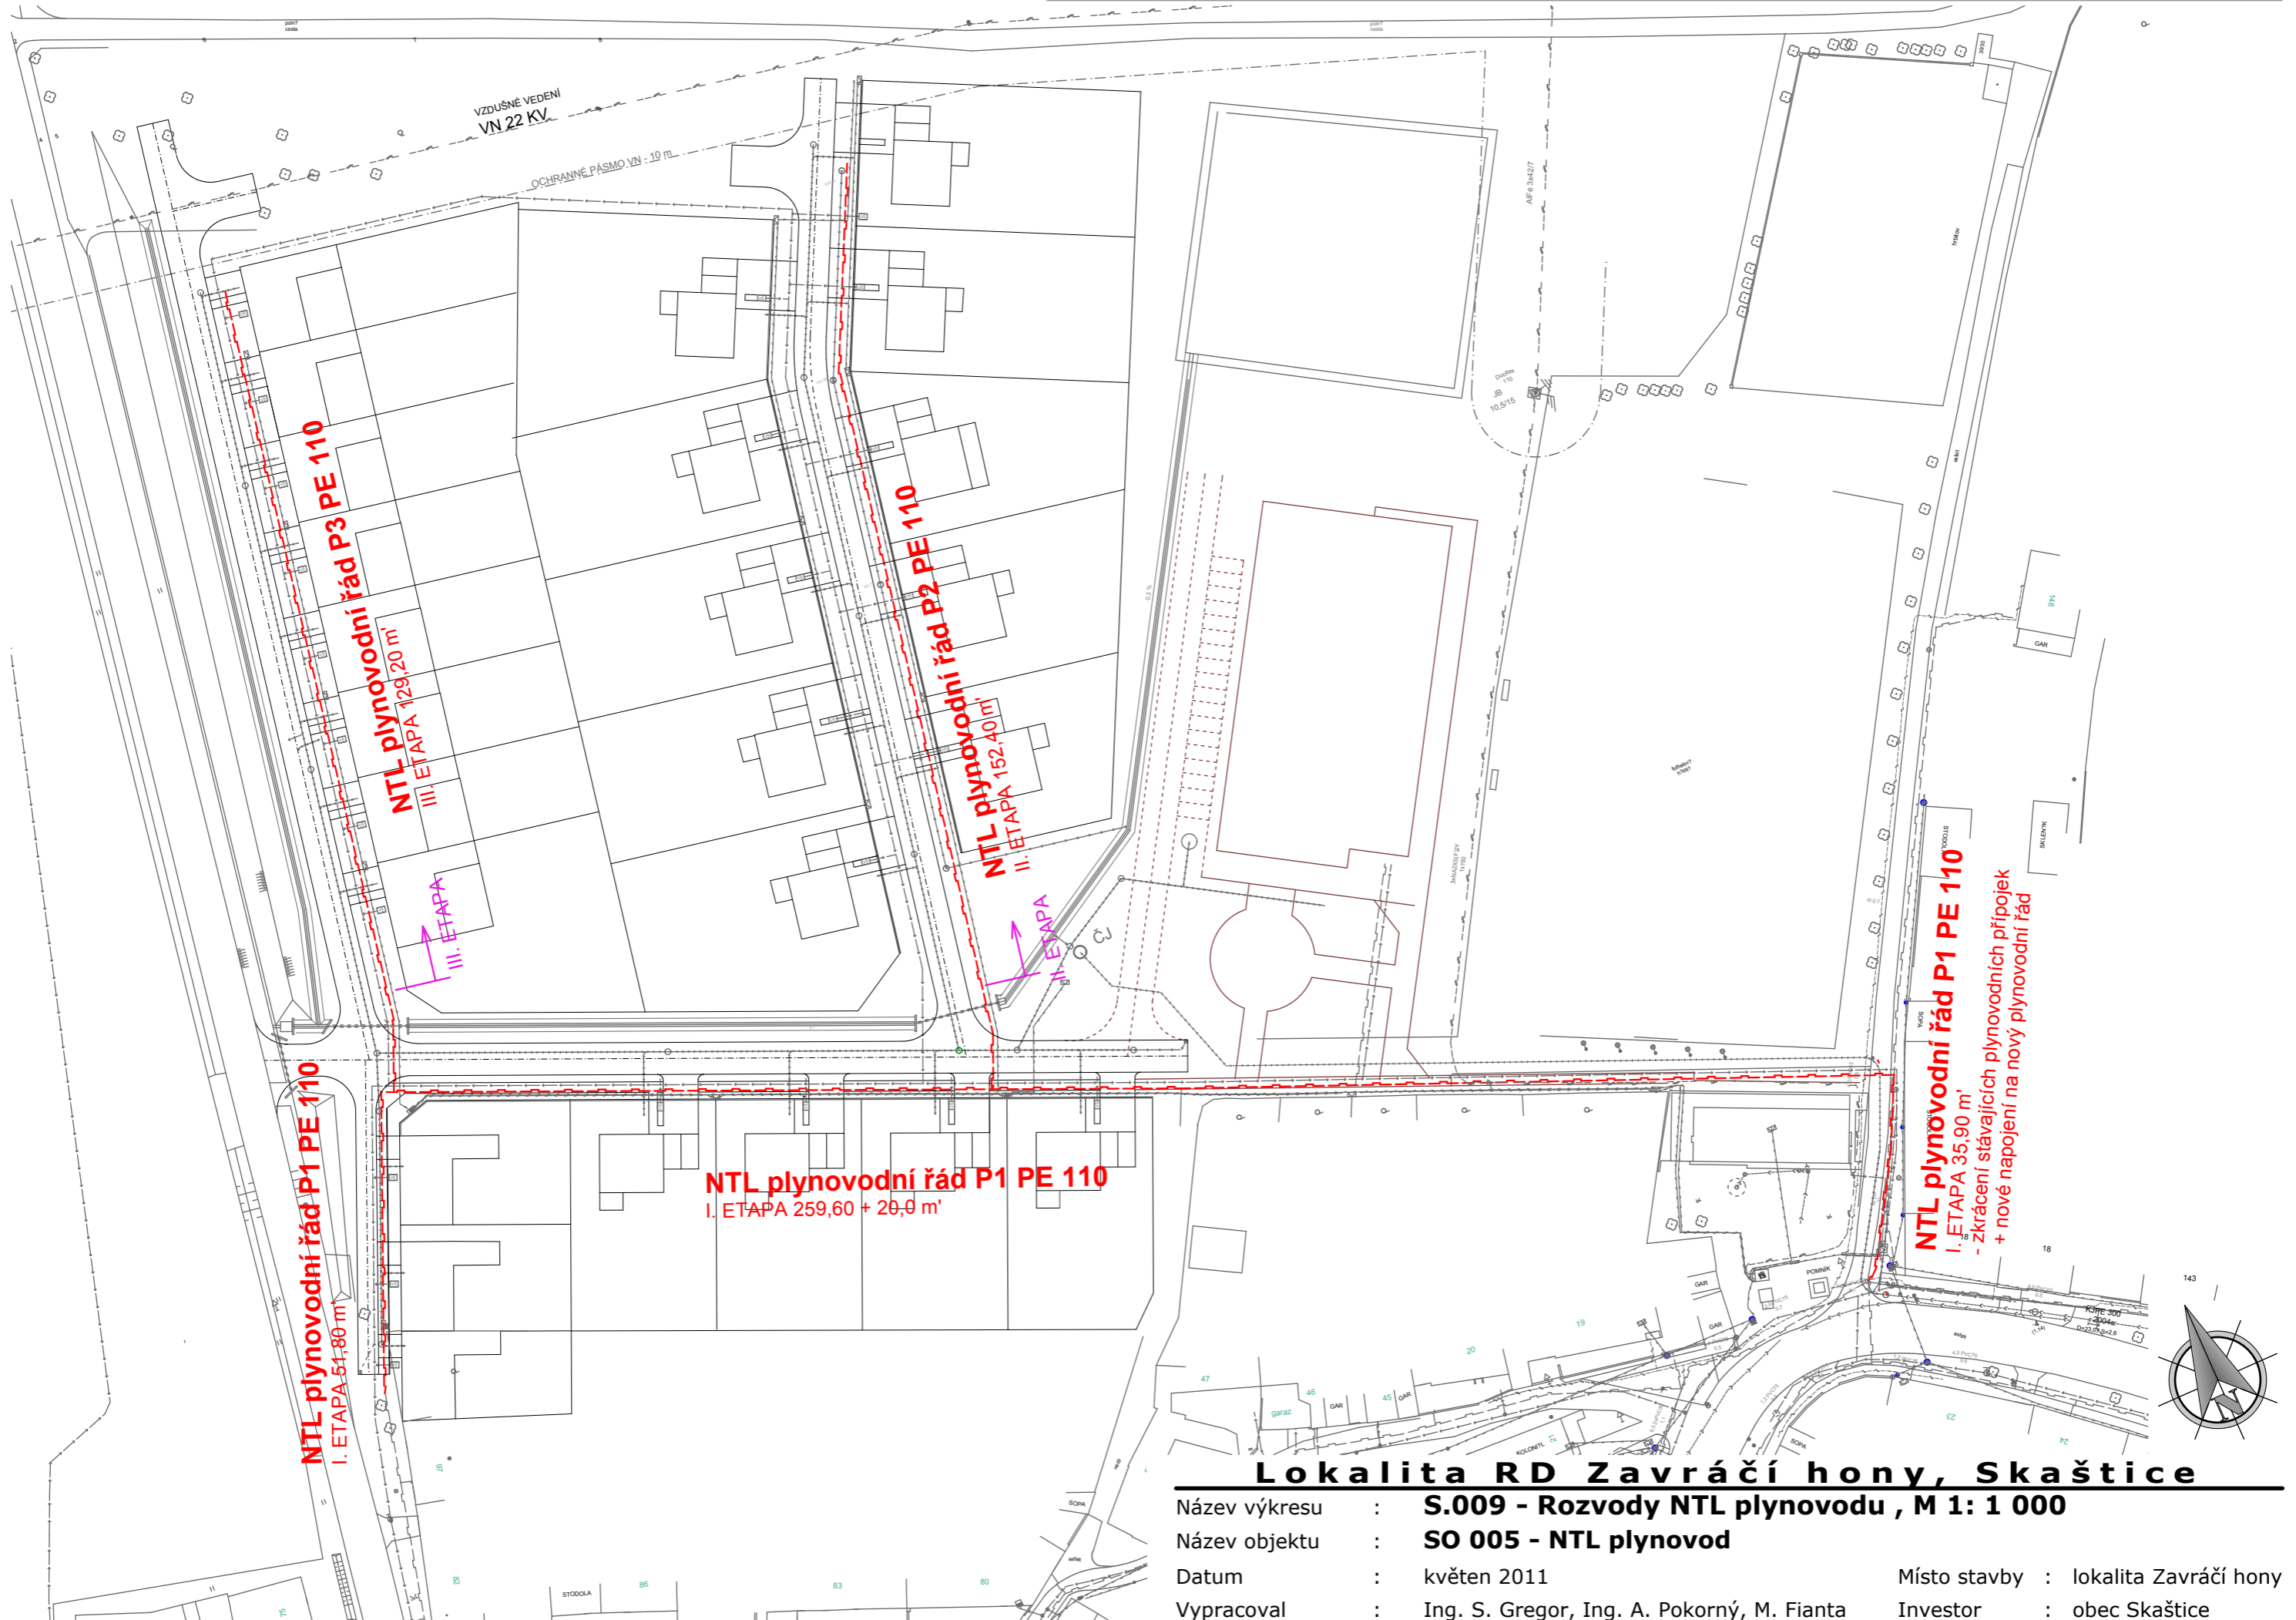

## Lokalita RD Zavráčí hony, Skaštice

Název výkresu	: S.009 - Rozvody NTL plynovodu , M 1: 1 000	Místo stavby	: lokalita Zavráčí hony
Název objektu	: SO 005 - NTL plynovod	Investor	: obec Skaštice
Datum	: květen 2011		
Vypracoval	: Ing. S. Gregor, Ing. A. Pokorný, M. Fianta		