



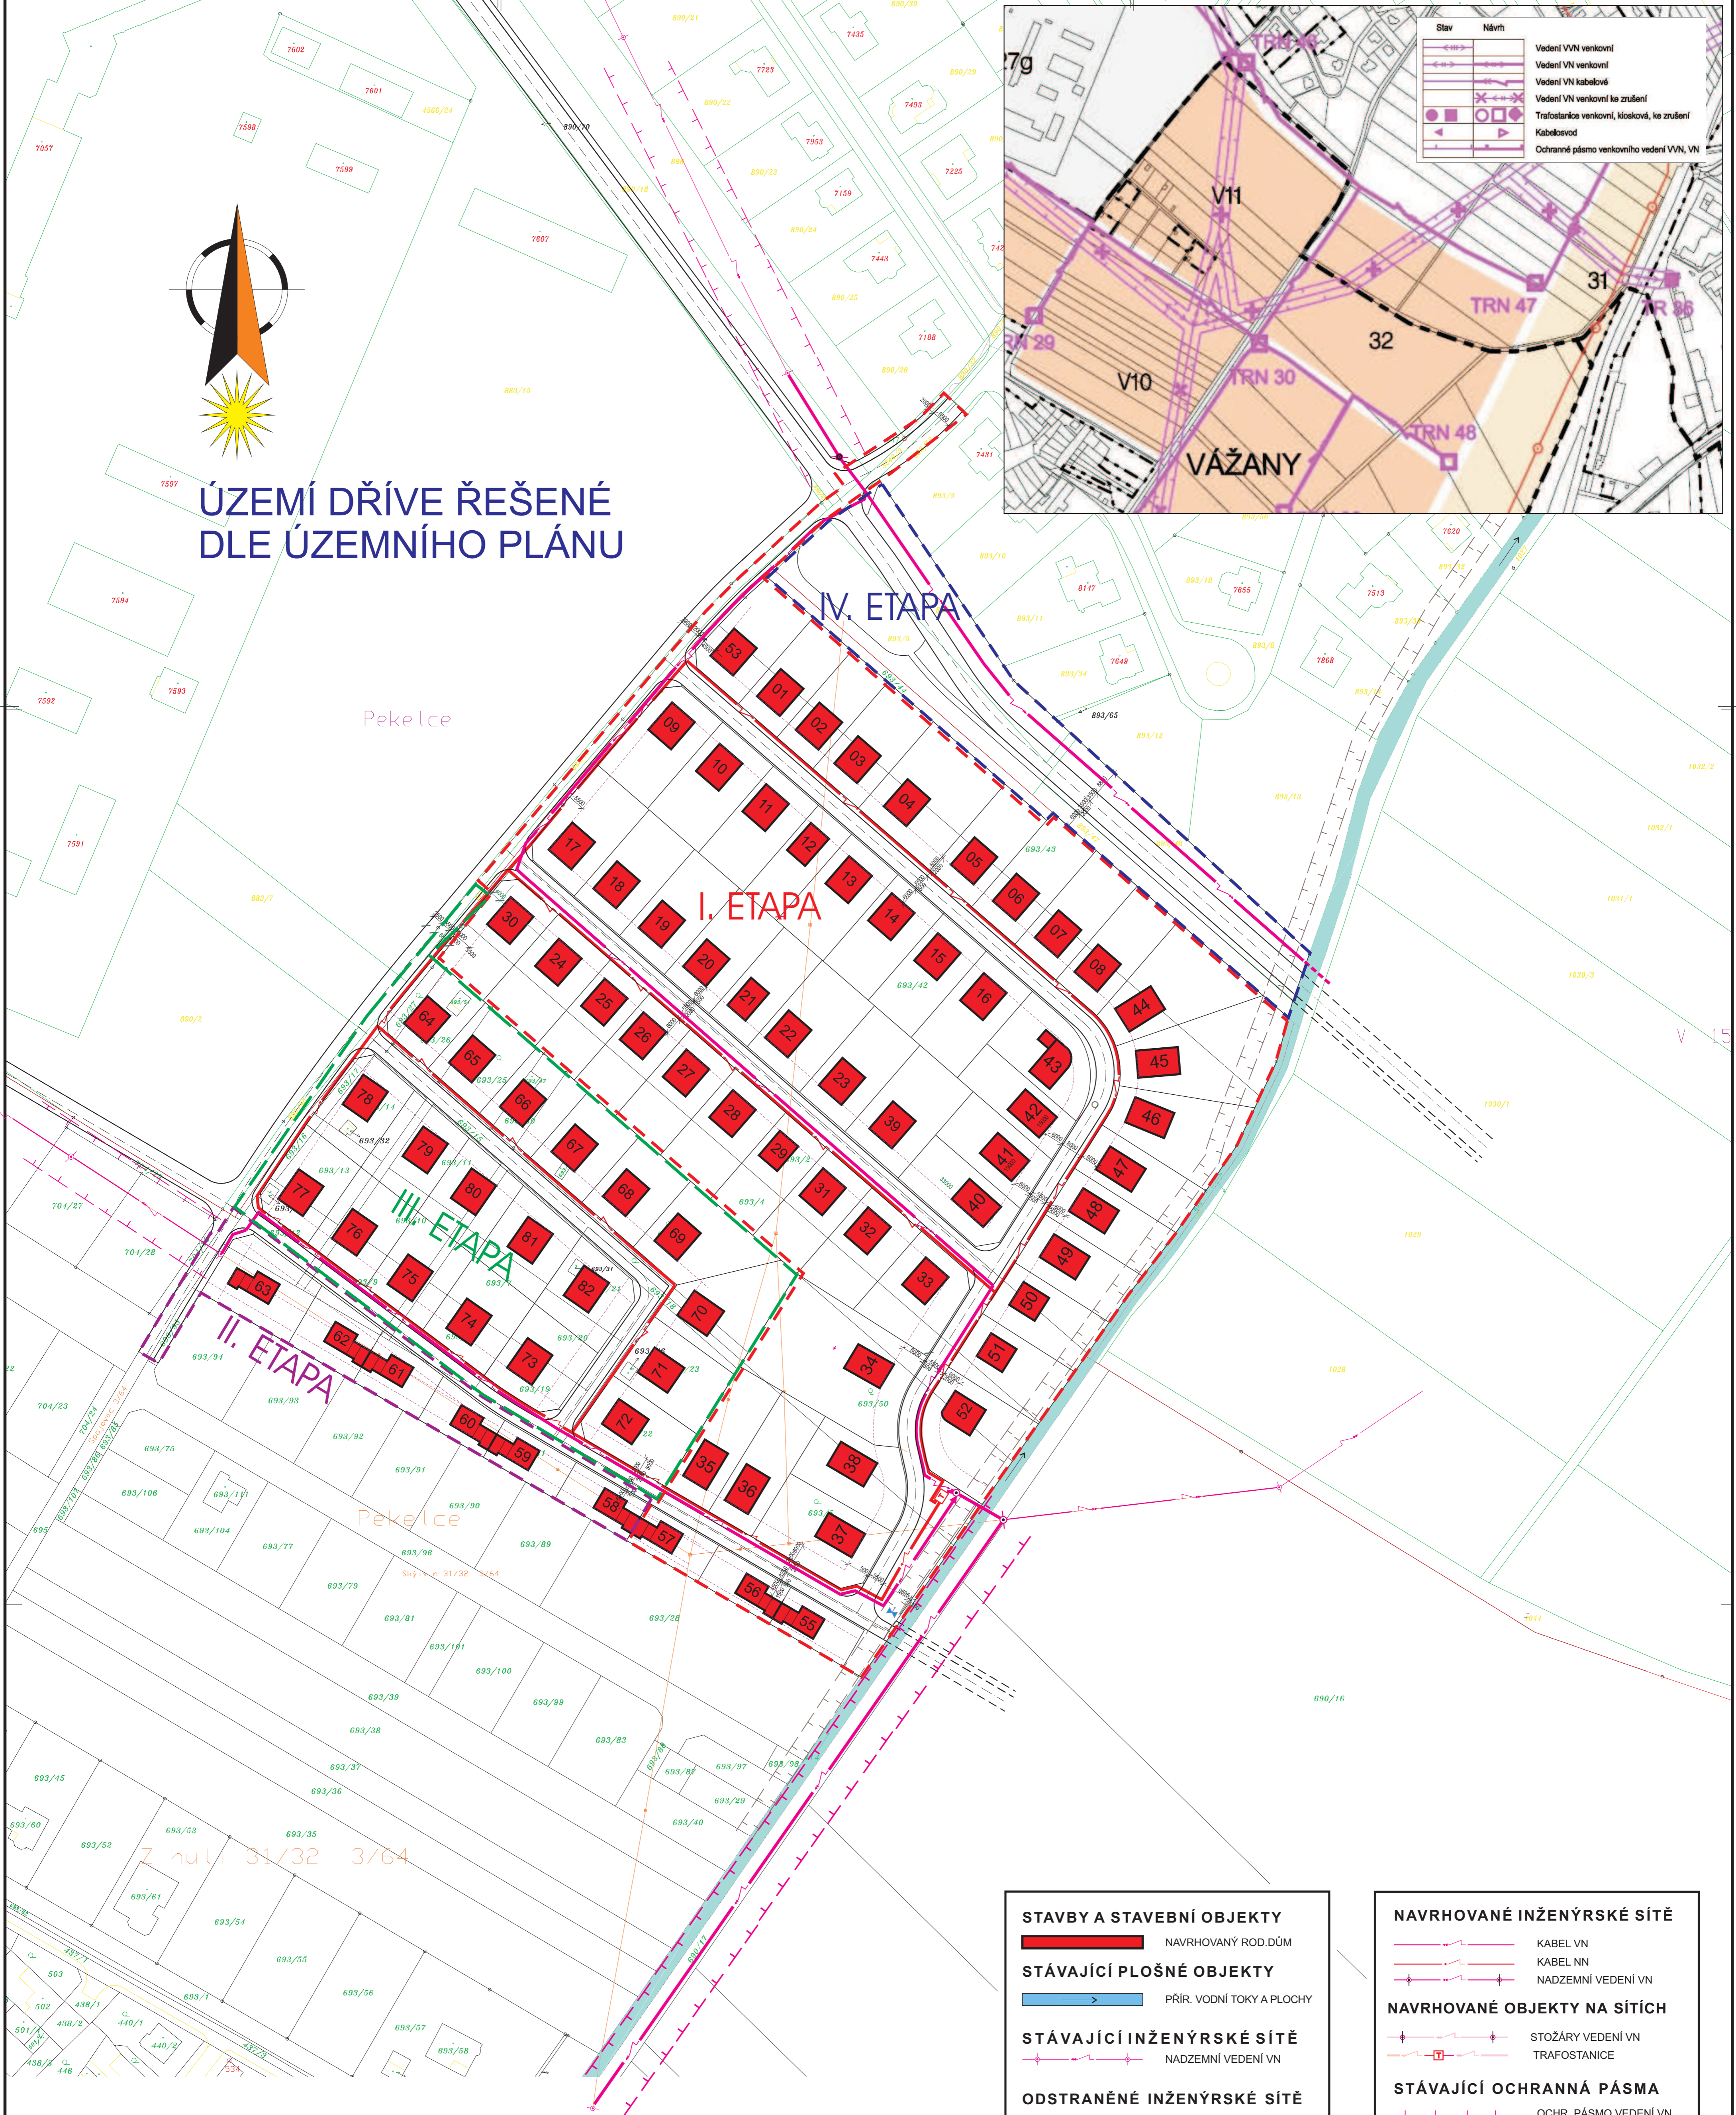

ÚZEMÍ DŘÍVE ŘEŠENÉ DLE ÚZEMNÍHO PLÁNU

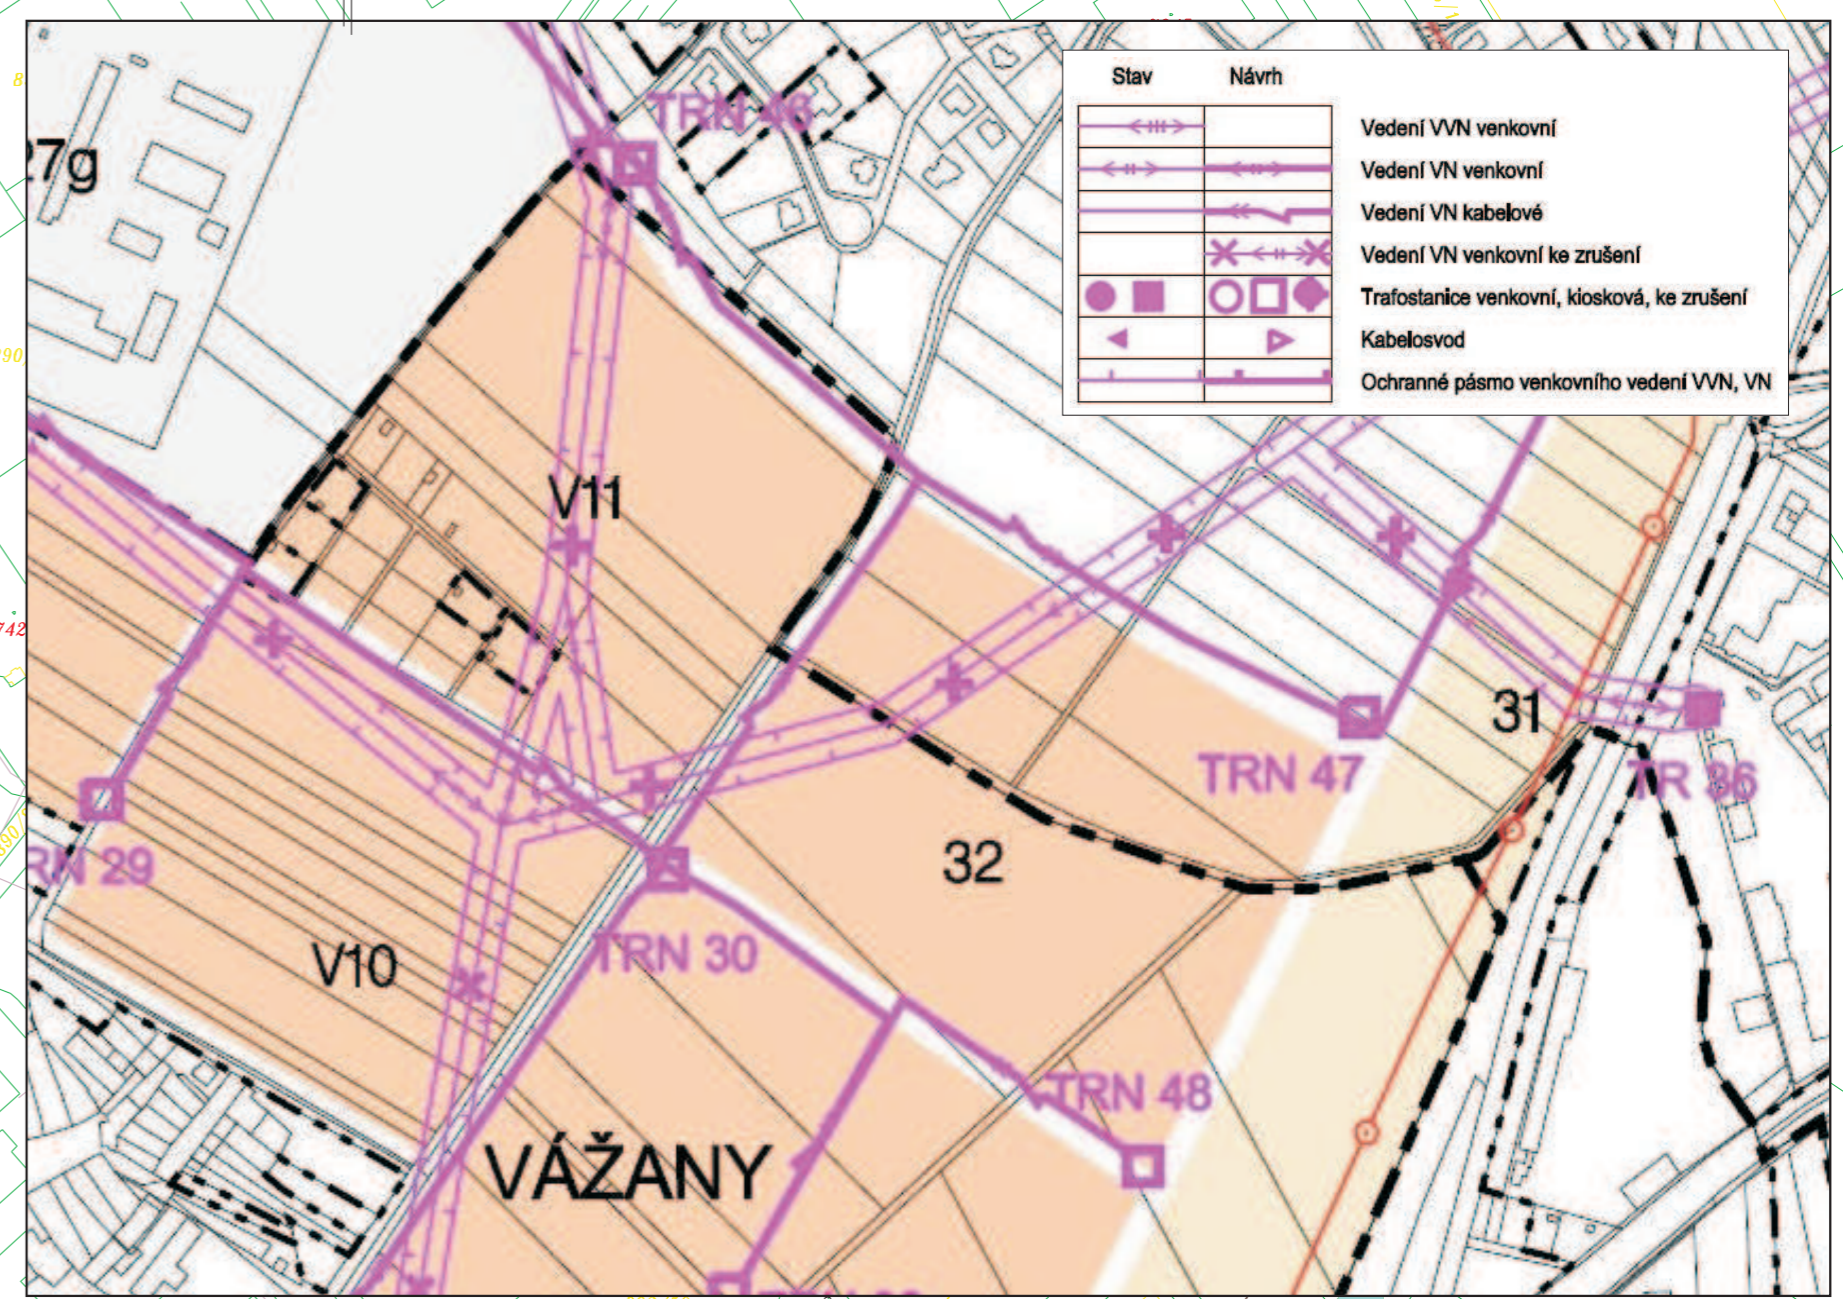

Peke lce

Peke lce

Z huli 31/32 3/64

IV. ETAPA

I. ETAPA

III. ETAPA

II. ETAPA

STAVBY A STAVEBNÍ OBJEKTY
 NAVRHANÝ ROD.DŮM

STÁVAJÍCÍ PLOŠNÉ OBJEKTY
 PŘÍR. VODNÍ TOKY A PLOCHY

STÁVAJÍCÍ INŽENÝRSKÉ SÍTĚ
 NADZEMNÍ VEDENÍ VN

ODSTRANĚNÉ INŽENÝRSKÉ SÍTĚ
 NADZEMNÍ VEDENÍ VN

STÁVAJÍCÍ OBJEKTY NA SÍTÍCH
 STOŽÁRY VEDENÍ VN

NAVRHOVANÉ INŽENÝRSKÉ SÍTĚ
 KABEL VN
 KABEL NN
 NADZEMNÍ VEDENÍ VN

NAVRHOVANÉ OBJEKTY NA SÍTÍCH
 STOŽÁRY VEDENÍ VN
 TRAFOSTANICE

STÁVAJÍCÍ OCHRANNÁ PÁSMA
 OCHR. PÁSMA VEDENÍ VN
 OCHR. PÁSMA KANALIZACE

NAVRHOVANÁ OCHRANNÁ PÁSMA
 OCHR. PÁSMA VEDENÍ VN
 STAVEBNÍ ČÁRA ROD.DOMŮ

M 1:1000

HLAVNÍ PROJEKTANT AKCE
 Ing.arch.Ladislav KOUKAL
 IČO 123 05 073
 MHLČOVOVÁ NÁM. 560/11A
 767 01 KROMĚŘÍŽ

ZODPOVĚDNÝ PROJEKTANT
 ČÁSTI -
 Ing.arch.L. KOUKAL

MÍSTO STAVBY
 Lokalita PEKELCE 2
 Kat.území Kroměříž a Vážany, 767 01 KROMĚŘÍŽ

ÚČEL ÚZEMNÍ STUDIE
 ÚZEMNÍ STUDIE
 C
 GRAFICKÁ ČÁST

FORMÁT PŘÍLOHY
 8 x A4

MĚŘÍTKO
 1:1000

ČÍSLO PŘÍLOHY
 C-09

Ytisk číslo