


ÚZEMNÍ STUDIE - "Lokalita RD Zavrání hony, Skaštice"

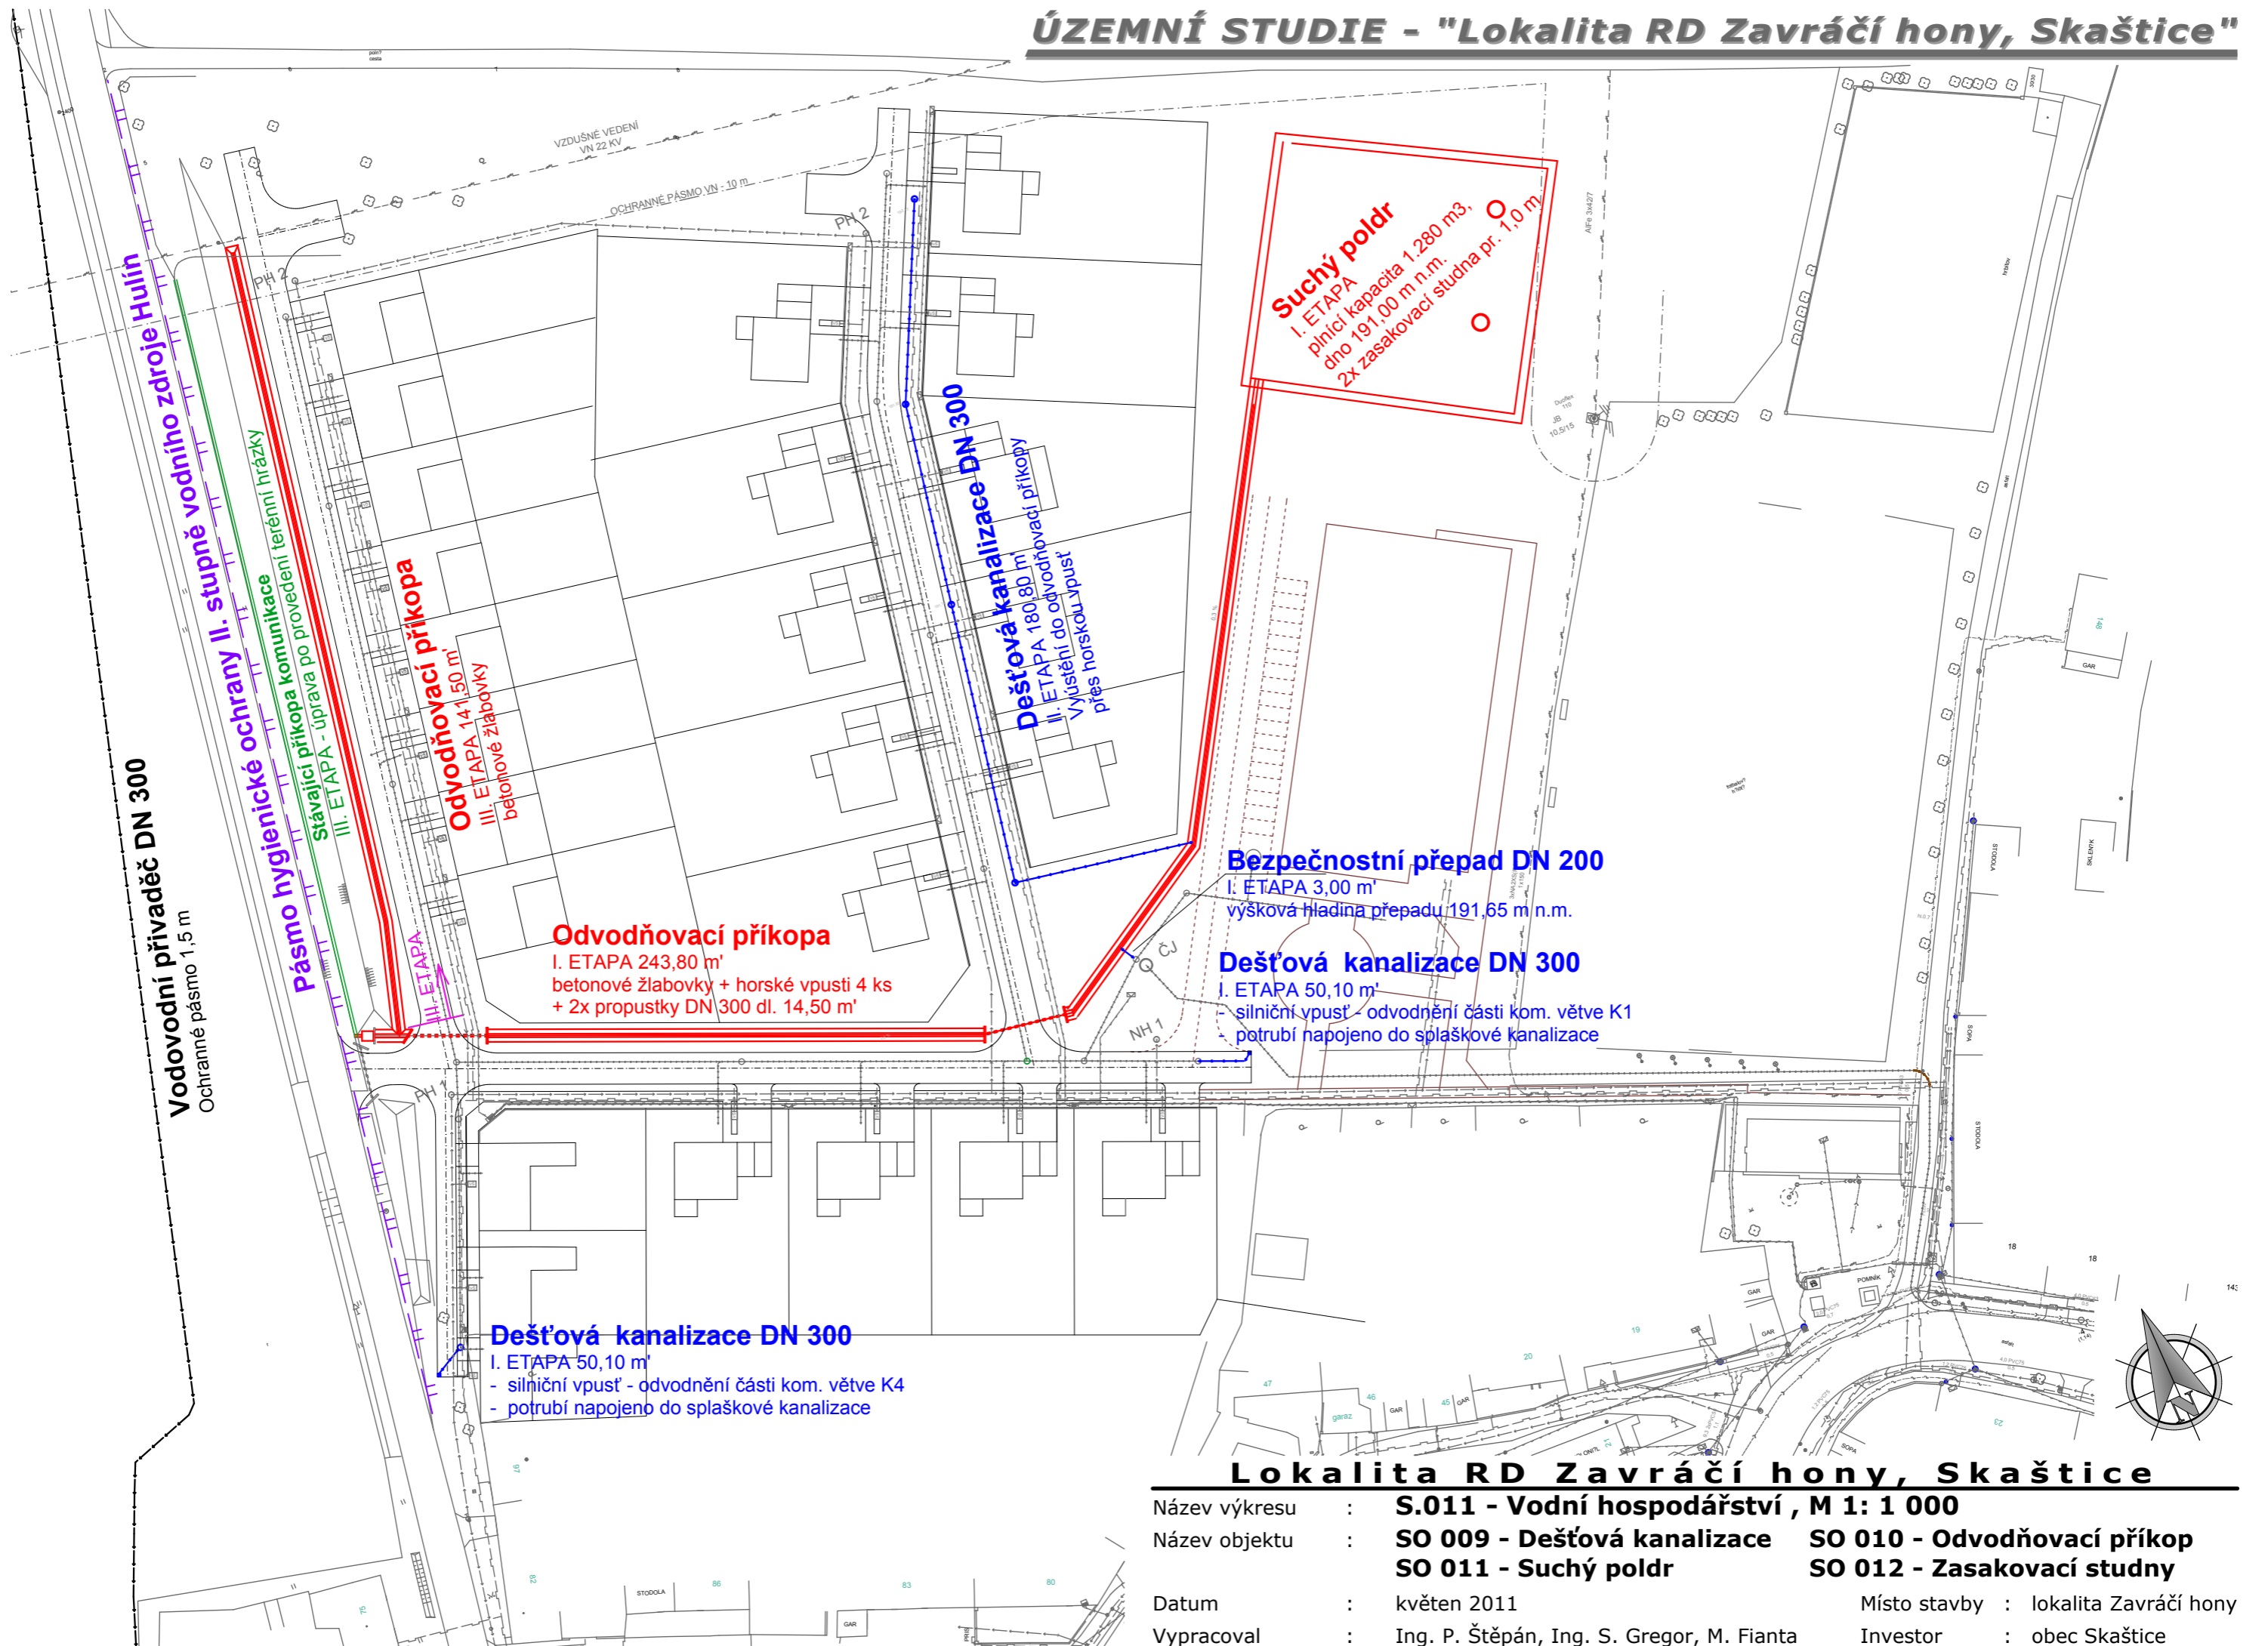

Lokalita RD Zavrání hony, Skaštice

Název výkresu	: S.011 - Vodní hospodářství, M 1: 1 000	
Název objektu	: SO 009 - Dešťová kanalizace	SO 010 - Odvodňovací příkop
	SO 011 - Suchý poldr	SO 012 - Zasadovací studny
Datum	: květen 2011	Místo stavby : lokalita Zavrání hony
Vypracoval	: Ing. P. Štěpán, Ing. S. Gregor, M. Fianta	Investor : obec Skaštice