
Odbor:	Odbor životního prostředí	
Oddělení:	Oddělení ochrany vod a prostředí – vodoprávní úřad	
Oprávněná úřední osoba:	Jana Urbanová	
Telefon.:	573 321 337	Viz rozdělovník
E-mail:	jana.urbanova@mesto-kromeriz.cz	
Sp.zn.:	08/231/015772/2021/Ur	
Č.j. :	MeUKM/68/030558/2021	
Datum	14.04.2021	
Počet stran:	10	

**VEŘEJNÁ VYHLÁŠKA
ROZHODNUTÍ
č. 68/2021**

Výroková část:

Městský úřad v Kroměříži, odbor životního prostředí, jako vodoprávní úřad příslušný podle § 104 odst. 2 písm. c) a § 106 odst. 1 zákona č. 254/2001 Sb., o vodách a o změně některých zákonů (vodní zákon), ve znění pozdějších předpisů (dále jen "vodní zákon"), podle § 10 a 11 zákona č. 500/2004 Sb., správní řád, ve znění pozdějších předpisů a speciální stavební úřad příslušný podle § 15 odst. 4 vodního zákona a § 15 odst. 1 zákona č. 183/2006 Sb., o územním plánování a stavebním řádu (stavební zákon), ve znění pozdějších předpisů (dále jen "stavební zákon"), ve společném územním a stavebním řízení (dále jen "společné řízení") posoudil podle § 94o stavebního zákona žádost o vydání společného povolení, kterou dne 22.02.2021 podal

**Vodovody a kanalizace Hodonín, a.s., IČO 49454544, Purkyňova č.p. 2933/2, 695 01
Hodonín**

(dále jen "žadatel"), a na základě tohoto posouzení:

- I. Podle § 94p odst. 1 stavebního zákona a § 13a vyhlášky č. 503/2006 Sb., o podrobnější úpravě územního rozhodování, územního opatření a stavebního řádu, ve znění pozdějších předpisů

s c h v a l u j e s t a v e b n í z á m ě r

na stavbu:

„Koryčany, ul. Zámecká - rekonstrukce kanalizace a rekonstrukce vodovodu“

(dále jen "stavba") na místě:

Název kraje	Zlínský
Název obce	Koryčany
Názvy katastrálního území	Koryčany
Parcelní čísla dle evidence katastru nemovitostí	p.č. 351/2, 351/9, 351/12, 326/1, 326/3, 379/1, 379/6, 420, 421
Čísla hydrologického pořadí	4-17-01-0680-2-00
Přímé určení polohy kanalizace (konec stavby) - (souřadnice X, Y)	1174912.820; 559208.360
Přímé určení polohy kanalizace (začátek stavby) - (souřadnice X, Y)	1175027.298; 559004.665
Přímé určení polohy vodovodní řad „A10“ (konec stavby) - (souřadnice X, Y)	1174917.895; 558969.844
Přímé určení polohy vodovodní řad „A10“	1174900.038; 559214.084

(začátek stavby) - (souřadnice X, Y)	
Přímé určení polohy vodovodní řad „A6“	
(konec stavby) - (souřadnice X, Y)	1174823.788; 558955.974
Přímé určení polohy vodovodní řad „A6“	
(začátek stavby) - (souřadnice X, Y)	1174917.895; 558969.844

Popis stavby:

Stavební objekt SO01: rekonstrukce kanalizace – jedná se o rekonstrukci kanalizační stoky „B1.1“ z PP DN 400 mm o délce 0,2574 m. Nová část kanalizační stoky bude vedena převážně v místní komunikaci v současné době převážně z betonových panelů a částečně z asfaltu. Po rekonstrukci komunikace bude celá v komunikaci z asfaltu. Práce budou provedeny otevřeným výkopem. Součástí stavby je i přepojení všech stávajících kanalizačních přípojek a poté zrušení stávající kanalizace zabetonováním a vykopáním. Stavba řeší rekonstrukci stávající jednotné kanalizace, a tím vybudování nové kanalizace v délce 257,4 m.

Do kanalizace budou napojeny dešťové vody ze střech bytových a rodinných domů, ze zpevněných ploch (vjezdů, komunikace), z nezpevněných ploch a z přepadů akumulčních jímek na dešťovou vodu. Kanalizační stoka bude rovněž odvádět extraviánové vody ze zájmové lokality. Stávající kanalizace je profilu 900/600 mm a dle studie a výpočtu je silně předimenzovaná. Proto je navržena nová kanalizační stoka DN 400 mm, v délce 257,4 m.

Rekonstrukce části kanalizační stoky „B1.1“ v ulici Zámecká bude provedena: - z trub PP, dimenze DN 400 mm, pevnostní třídy min. SN 10 kN/m² dle ČSN EN 1852 plnostěnných hrdlových hladkých bez příměsí a plniv, dl. 257,4 m. Napojení bude rovněž na kanalizační stoku „B1.1“ do stávající kanalizační šachty Š143. V rámci rekonstrukce bude vybudováno 7 ks nových kanalizačních šachet. Oprava stávající kanalizační šachty Š143 viz objekty na trase – kanalizační šachty. Stávající šachta Š146 bude vybourána a terén uveden do původního stavu. Kanalizace je jako jednotná, budou do ní přepojeny stávající kanalizační přípojky z rodinných domů v počtu 12 ks, stávající dešťové vpusti v počtu 1 ks a budou vystavěny odbočky pro navržené silniční dešťové vpusti v počtu 5 ks (převzato z PD rekonstrukce komunikace). Součástí je zrušení a vybudování 1 ks uliční vpusti. Napojení na stávající stokovou síť. Navržená rekonstrukce části stoky „B1.1“ bude napojena na kanalizační potrubí z trub betonových DN 400 mm v šachtě Š143. Šachta je prefabrikovaná, kruhová o prům. 1m a bude v rámci rekonstrukce z části opravena a z části vybudována nově (viz objekty na trase – kanalizační šachty). Ukončení bude v šachtě Š460. Stávající šachta v počtu 1 ks bude v rámci rekonstrukce vybourána. Materiál, profil a sklon potrubí Materiál – PP kanalizační roury hladkostěnné bez příměsí dle ČSN 1852, kruhová tuhost SN 10. Profil – DN 400 mm. Hloubka uložení – je u stoky „B1.1“ v rozmezí 1,90 – 2,3 m. Uložení potrubí, obsyp potrubí a zásyp potrubí kanalizace z PP. Uložení potrubí z PP závisí na kvalitě zeminy, od výskytu hladiny podzemní vody a od zatížení potrubí resp. od umístění potrubí v terénu (umístění v komunikaci a v zel. pásu).

Stavební objekt SO02: rekonstrukce vodovodu - jedná se o rekonstrukci části vodovodního řadu „A10“ z PE prům. 110/6,6 mm v délce 373,4 m a z PE prům. 90/5,4 mm v délce 52,6 m a vodovodního řadu „A6“ z PE prům. 110/6,6 mm v délce 102,0 m. Celkem bude rekonstruováno 528,0 m vodovodních řadů. Nové části vodovodního potrubí budou vedeny v místní komunikaci z asfaltu, v místní komunikaci z betonových panelů a dále v nezpevněném terénu. Trasa dvakrát kříží silnici II/432 a dva vjezdy k bytovým domům. Práce budou provedeny otevřeným výkopem v délce 298,0 m a bezvýkopovou technologií – řízeným protlakem v délce 230,0 m. Křížení silnice II/432 je navrženo protlakem s uložením bez chráničky. Součástí stavby je i přepojení stávajících vodovodních přípojek v počtu 14 ks. Navrhuje se rekonstrukce vodovodního řadu „A10“, který bude napojen na stávající vodovodní potrubí z LT DN 100 mm a rekonstrukce vodovodního řadu „A6“, který bude napojen na stávající vodovodní potrubí z LT DN 150 mm. Napojení bude provedeno pomocí vodovodních tlakových tvarovek a armatur.

Jedná se o rekonstrukci:

vodovodního rozvodného řadu „A10“ z trub PE-HD 100 RC, prům. 110/6,6 mm o délce 373,4 m
vodovodního rozvodného řadu „A10“ z trub PE-HD 100 RC, prům. 90/5,4 mm o délce 52,6 m
vodovodního rozvodného řadu „A6“ z trub PE-HD 100 RC, prům. 110/6,6 mm o délce 102,0 m.

Vodovodní řad „A10“ bude napojen v km 0,000 (VB1) na stávající vodovod z LT DN 100 mm. V uvedeném místě bude proveden výřez litinového potrubí a následná montáž 2 ks potrubních spojek s jištěním proti posunu DN 100 mm, elektro T-kusu 90° z PE d 110/110 mm a dalších tvarovek dle kladečského schématu. V místě bude osazen 1 ks vodovodní šoupátko DN 100 mm se zemní zákopovou soupravou a poklopem. Přejchod bude proveden protlakem s uložením bez chráničky (požadavek provozovatele).

V km 0,1265, km 0,3385 a v km 0,426 navrženého vodovodu budou osazeny podzemní hydranty DN 80 mm (3ks) se šoupátkem DN 80 mm, zákopovou soupravou a poklopem. Hydranty budou sloužit k provozním účelům k odvodu a k odkalení potrubí.

V km 0,2499 navrženého vodovodu bude osazena redukováná odbočka z PE d 110/90 mm a automatický vzdušník 1“. Použití dalších tvarovek a armatur viz kladečské schéma. V km 0,1662 navrženého vodovodu se nachází stávající armaturní a vodoměrná šachta. Šachta zůstane zachována. Pomocí litinové tvarovky zn. T 100/80 mm bude provedeno 3 přepojení stávajícího řadu „A10-2“, a tím i současně stávajících vodovodních přípojek. Použití dalších tvarovek a armatur viz kladečské schéma. V km 0,2499 bude osazeno sekční šoupátko DN 100 mm (požadavek správce vodovodu). V km 0,251 bude pomocí redukováné elektro tvarovky z PE d 110/90 mm vystavena odbočka pro napojení stávající vodovodní přípojky místního zámku. Na přípojce bude v místě osazen 1 ks vodovodní šoupátko DN 80 mm se zemní zákopovou soupravou a poklopem. Použití dalších tvarovek a armatur viz kladečské schéma. V km 0,3734 bude pomocí redukováné elektro tvarovky z PE d 110/90 mm vystavena odbočka pro napojení vodovodního řadu „A6“. Na přípojce bude v místě osazen 1 ks vodovodní šoupátko DN 80 mm se zemní zákopovou soupravou a poklopem. Použití dalších tvarovek a armatur viz kladečské schéma. Řad „A10“ bude ukončen v km 0,426 podzemním hydrantem DN 80 mm se šoupátkem. Úsek řadu v km 0,3734 až 0,426 bude proveden z trub PEHD 100 RC prům. 90/5,4 mm. Vodovodní řad „A6“ bude napojen v km 0,000 (VB2) na navržený vodovodní řad „A10“ z PEHD 100 RC d 110/6,6 mm. Řad bude ukončen v km 0,102 napojením na stávající vodovodní řad „A“ z LT DN 100 mm. V místě bude proveden výřez litinového potrubí DN 100 mm a následná montáž potrubní spojky DN 100 mm, odbočné elektro tvarovky z PE zn. T d 110/110 mm a litinové tvarovka zn. RP 150/100 mm. V místě bude osazen 1 ks vodovodní šoupátko DN 100 mm se zemní zákopovou soupravou a poklopem.

Trasa vodovodního řadu „A6“ křížuje silnici II/432. Přejchod bude proveden protlakem s uložením bez chráničky (požadavek provozovatele). Součástí stavby je i přepojení všech stávajících vodovodních přípojek. Přepojení bude provedeno dle konkrétní situace. Vodovodní řad „A10“ – dle podkladů GIS VaK Hodonín, a.s. dojde k přepojení 12 ks vodovodních přípojek v celkové délce cca 51,2 m. Vodovodní řad „6“ – dle podkladů GIS VaK Hodonín, a.s. dojde k přepojení 2 ks vodovodních přípojek v celkové délce cca 6,6 m.

Celková délka přepojení vodovodních přípojek 51,2 m – z toho 25,8 m z PE 32 mm, 8,9 m z PE 40 mm, 1,5 m z PE 63 mm, 15,0 m z PE 90 mm. Na potrubí bude v celém úseku (528,0 m) uložena výstražná folie modré barvy a signalizační vodič 1 x 6 Cu, který bude uchycen páskou na potrubí a bude vyveden na kovové části armatur. Vodič bude sloužit k vyhledávání potrubí. Poklapy šoupátkové a hydrantové budou v zeleném pásu obdlážděny kostkami min. 0,6 x 0,6 m. Počet šoupátek se zemní soupravou – 3 ks DN 100 mm + ZS, 2 ks DN 80 mm + ZS. Počet podzemních hydrantů se šoupátkem se zemní soupravou – 3 ks DN 80 mm. Počet automatických vzdušníků 1“ se šoupátkem DN 80 mm a ZS – 1 ks Šoupátka, hydranty a vzdušník budou označeny orientačními tabulkami na zdivu nebo na ocelovém sloupku.

II. Stanoví podmínky pro umístění stavby:

1. Stavba bude umístěna na pozemku parc. č. 326/1 (ostatní plocha), parc. č. 326/3 (ostatní plocha), parc. č. 351/2 (ostatní plocha), parc. č. 351/9 (ostatní plocha), parc. č. 351/12 (ostatní plocha), parc. č. 379/1 (ostatní plocha), parc. č. 379/6 (ostatní plocha), parc. č. 420 (ostatní plocha), parc. č. 421 (ostatní plocha) v katastrálním území Koryčany, v souladu s grafickou přílohou rozhodnutí, která obsahuje výkres současného stavu území v měřítku katastrální mapy se zakreslením stavebního pozemku, požadovaným umístěním stavby, s vyznačením vazeb a vlivů na okolí, zejména vzdáleností od hranic pozemku a sousedních staveb.

III. Stanoví podmínky pro provedení stavby:

1. Stavba bude provedena podle projektové dokumentace, kterou vypracovala ARTESIA, spol. s r.o., Ratiškovice 241, Ing. Jaroslav Bystřický, autorizovaný inženýr pro VH stavby, ČKAIT - 1300433; případné změny nesmí být provedeny bez předchozího povolení vodoprávního úřadu.
2. Žadatel oznámí vodoprávnímu úřadu termín zahájení stavby.
3. Žadatel oznámí vodoprávnímu úřadu tyto fáze výstavby pro kontrolní prohlídky stavby:
 - a) závěrečná kontrolní prohlídka.
 1. Stavebník zajistí vytyčení prostorové polohy stavby subjektem k tomu oprávněným.
 2. Při provádění stavby je nutno dodržet předpisy týkající se bezpečnosti práce a technických zařízení a dbát o ochranu zdraví osob na staveništi.
 3. Při provádění stavby vodního díla budou dodrženy obecné technické požadavky na výstavbu vodních děl podle vyhlášky č. 428/2001 Sb., v platném znění, kterou se provádí zákon č. 274/2001 Sb. o vodovodech a kanalizacích pro veřejnou potřebu a o změně některých zákonů (zákon o vodovodech a kanalizacích), v platném znění.
 4. Při provádění stavby budou dodržena ustanovení všech platných českých technických norem souvisejících se stavbou.
 5. Při provádění stavebních prací budou učiněna taková bezpečnostní opatření, aby byla stavba zabezpečena proti úrazu třetích osob, a to zejména při provádění zemních prací proti pádu do výkopu.
 6. Po ukončení stavby bude dotčená část pozemku uvedena do původního stavu.
 7. Budou respektovány hlukové limity dané Nařízením vlády č. 272/2011 Sb. o ochraně zdraví před nepříznivými účinky hluku a vibrací, občanský zákoník.
 8. Stavba bude prováděna dodavatelsky stavebním podnikatelem: právnickou osobou nebo fyzickou osobou oprávněnou k provádění stavebních nebo montážních prací jako předmětu své činnosti podle zvláštních předpisů. Doklad o oprávnění vybrané firmy a osobě stavbyvedoucího bude vodoprávnímu úřadu předložen před zahájením prací.
 9. Před zahájením stavby bude na viditelném místě u vstupu na staveniště umístěn štítek „Stavba povolena“. Štítek musí být chráněn před povětrnostními vlivy, aby údaje na něm uvedené zůstaly čitelné.
 10. Před zahájením zemních prací budou vytyčeny stávající inženýrské sítě. Místa křížení budou protokolárně předána jejich správcům před záhozem rýh. Protokoly budou předloženy vodoprávnímu úřadu při závěrečné kontrolní prohlídce stavby.
 11. Při vlastní realizaci stavby (zhotovení) budou dodrženy technologické postupy při použití jednotlivých materiálů či výrobků, které uvádějí jednotliví výrobci stavebních materiálů nebo stavebních výrobků.
 12. Stavba bude dokončena nejpozději do 2 let ode dne nabytí právní moci tohoto rozhodnutí.
 13. Odpad ze stavby bude likvidován v souladu se zákonem č. 185/2001 Sb., o odpadech, ve znění pozdějších předpisů a souvisejících předpisů.
 14. Při provádění stavby vodního díla musí být dodrženy požadavky uvedené ve vyjádření, stanovisku či závazném stanovisku:
 - Vodovody a kanalizace Hodonín, a.s. ze dne 04.01.2021, zn. 2/TR/2021/20203582
 - GasNet, s.r.o., Brno ze dne 13.01.2021, zn. 5002280605
 - EG.D, a.s., Regionální správa Hodonín, ze dne 15.01.2021, zn.M49992-27026431
 - CETIN a.s., Praha, ze dne 31.12.2020, č.j. 858441/20
 - Povodí Moravy ze dne 11.01.2021, zn. PM-53293/2020/5203/Br
 - Krajská hygienická stanice Zlínského kraje se sídlem ve Zlíně ze dne 18.01.2021 č.j. KHSZL 00243/2021
 - MěÚ Kroměříž, odbor občansko správních agend, odd. dopravy a silničního hospodářství ze dne 8.3.2021
 - MěÚ Kroměříž – Koordinované závazné stanovisko ze dne 03.02.2021, č.j. MeUKM/095651/2020/0024/21, sp.zn.: MeUKM/095651/2020/03/OZP/DoS, které jsou nedílnou součástí schválené projektové dokumentace.

15. Stavba může být užívána až na základě kolaudačního souhlasu podle § 122 stavebního zákona. K žádosti o vydání kolaudačního souhlasu předloží stavebník náležitosti dle § 122 stavebního zákona a dále doklady o výsledcích předepsaných zkoušek (zejména doklady o nepropustnosti objektů, tlaková zkouška, doklady o ověření požadovaných vlastností výrobků, zápis o předání a převzetí stavby, doklady o nakládání s odpady, geodetické zaměření stavby do parcel a další doklady a revize dle platné legislativy), kanalizační řád a další doklady stanovené v podmínkách stavebního povolení.

IV. Stanoví podmínky pro užívání stavby:

1. Budou respektovány hlukové limity dané Nařízením vlády č. 272/2011 Sb. o ochraně zdraví před nepříznivými účinky hluku a vibrací a občanský zákoník.
2. Na stavbě budou drženy všechny předepsané právní předpisy, zejména: vyhlášky č. 428/2001 Sb., kterou se provádí zákon č. 274/2001 Sb., o vodovodech a kanalizacích pro veřejnou potřebu a o změně některých zákonů (zákon o vodovodech a kanalizacích).

Účastníci řízení, na něž se vztahuje rozhodnutí správního orgánu:

Vodovody a kanalizace Hodonín, a.s., Purkyňova č.p. 2933/2, 695 01 Hodonín
Město Koryčany, Náměstí č.p. 401, 768 05 Koryčany
Zlínský kraj, třída Tomáše Bati č.p. 21, 760 01 Zlín
Ředitelství silnic Zlínského kraje, příspěvková organizace, K Majáku č.p. 5001, 760 01 Zlín

Odůvodnění:

Vodovody a kanalizace Hodonín, a.s., IČO 49454544, Purkyňova č.p. 2933/2, 695 01 Hodonín ("žadatel") dne 22.02.2021 podal žádost o vydání společného povolení na stavbu „Koryčany, ul. Zámecká - rekonstrukce kanalizace a rekonstrukce vodovodu“ v k.ú. Koryčany na pozemcích p.č. p.č. 351/2, 351/9, 351/12, 326/1, 326/3, 379/1, 379/6, 420, 421. Uvedeným dnem bylo zahájeno společné řízení.

Žádost byla doložena všemi povinnými doklady podle ustanovení § 94l stavebního zákona a to:

- 2x projektová dokumentace stavby vodního díla pro vydání společného povolení
- Doklad o zaplacení správního poplatku.
- Katastrální mapa pro stavbou dotčené pozemky, výpis z katastru nemovitostí pro stavbou dotčené pozemky a sousední pozemky.
- Souhlas vlastníků pozemků dotčených stavbou k umístění a provedení stavebního záměru vyznačený na situačním výkresu projektové dokumentace podle § 184a stavebního zákona.
- Stanoviska vlastníků veřejné dopravní nebo technické infrastruktury
- Závazná stanoviska popřípadě rozhodnutí dotčených orgánů podle zvláštních právních předpisů nebo tohoto zákona.
- Stanovisko Povodí Moravy ze dne 11.01.2021, zn. PM-53293/2020/5203/Br
- Návrh kontrolních prohlídek stavby.

Podle ustanovení § 115 vodního zákona, § 94m stavebního zákona a zákona č. 500/2004 Sb., správní řád, ve znění pozdějších předpisů, oznámil příslušný vodoprávní úřad veřejnou vyhláškou zahájení společného řízení účastníkům řízení a dotčeným orgánům oznámením Sp.zn. 08/231/015772/2021/Ur, č.j.: MeUKM/018873/2021 ze dne 03.03.2021.

Současně podle ustanovení § 94m odst. 3 stavebního zákona upustil od ohledání na místě a ústního jednání, protože jsou mu dobře známy poměry v území a žádost poskytuje dostatečné podklady pro posouzení stavebního záměru a stanovení podmínek k jeho provádění. Vodoprávní úřad stanovil, že ve lhůtě 15 dnů od doručení tohoto oznámení mohou dotčené orgány uplatnit závazná stanoviska a účastníci řízení své námítky, popřípadě důkazy. Zároveň upozornil, že k později uplatněným závazným stanoviskům a námítkám nebude přihlédnuto.

Při vymezování okruhu účastníků dospěl stavební úřad k závěru, že v daném případě toto právní postavení podle § 94k stavebního zákona přísluší vedle stavebníka a vlastníka pozemků,

na nichž má být stavební záměr realizován, také obci, na jejímž území má být požadovaný stavební záměr uskutečněn, dále osobám, jejichž vlastnické nebo jiné věcné právo k sousedním stavbám anebo sousedním pozemkům nebo stavbám na nich, může být společným povolením přímo dotčeno.

Vzhledem k tomu, že se jedná o řízení s velkým počtem účastníků, doručuje se toto rozhodnutí v souladu s § 144, způsobem uvedeným v § 25 zákona č. 500/2004, správní řád, ve znění pozdějších předpisů.

Na základě výše uvedeného proto vodoprávní úřad jednal s těmito účastníky:

Vodovody a kanalizace Hodonín, a.s., Purkyňova č.p. 2933/2, 695 01 Hodonín, GasNet Služby, s.r.o., Plynárenská č.p. 499/1, 602 00 Brno, EG.D, a.s., Lidická č.p. 1873/36, 602 00 Brno, CETIN a.s., Českomoravská č.p. 2510/19, 190 00 Praha

V rámci celého správního řízení bylo zjištěno:

1. Projektová dokumentace stavby vodního díla byla vypracována v 12/2020 projektantem: ARTESIA, spol. s r.o., Ratiškovice 241, Ing. Jaroslav Bystřický, autorizovaný inženýr pro VH stavby, ČKAIT - 1300433.

K projektové dokumentaci pro společné řízení se vyjádřili nebo dali svá kladná stanoviska či závazná stanoviska:

Stanoviska sdělili:

- a) Účastníci řízení:
 - Vodovody a kanalizace Hodonín, a.s. ze dne 04.01.2021, zn. 2/TR/2021/20203582
 - GasNet, s.r.o., Brno ze dne 13.01.2021, zn. 5002280605
 - EG.D, a.s., Regionální správa Hodonín, ze dne 15.01.2021, zn.M49992-27026431
 - CETIN a.s., Praha, ze dne 31.12.2020, č.j. 858441/20
 - b) Dotčené orgány:
 - MěÚ Kroměříž – Koordinované závazné stanovisko ze dne 03.02.2021, č.j. MeUKM/095651/2020/0024/21, sp.zn.: MeUKM/095651/2020/03/OZP/DoS,
 - Krajská hygienická stanice Zlínského kraje se sídlem ve Zlíně ze dne 18.01.2021 č.j. KHSZL 00243/2021
 - Hasičský záchranný sbor Zlínského kraje ÚO Kroměříž ze dne 04.02.2021 č.j. : HSZL-550-2/KM-2021.
2. Byl doložen souhlas vlastníků pozemků a stavby dotčených stavbou s navrhovaným stavebním záměrem, který je vyznačený na situačním výkresu projektové dokumentace v souladu s § 184a stavebního zákona, tj. Ředitelství silnic Zlínského kraje p.o. Zlín a Města Koryčany.
 3. Městský úřad Kroměříž, MěÚ Kroměříž, odbor občansko správních agend, odd. dopravy a silničního hospodářství vydal rozhodnutí zvláštní užívání (uložení inženýrských sítí a vedení) silnice II/432 podle § 25 odst. 6 písm. d) zákona o pozemních komunikacích dne 8.3.2021 pod č.j. MeUKM/018667/2021.
 4. Ve společném územním a stavebním řízení vodoprávní úřad zjistil, že stavební záměr je v souladu s požadavky § 94o odst. 1 stavebního zákona, tj. je v souladu
 - a) s požadavky stavebního zákona a s jeho prováděcími právními předpisy, zejména s obecnými požadavky na využívání území uvedenými ve vyhl. č. 501/2006 Sb., v platném znění, a dále s obecnými technickými požadavky na výstavbu vodních děl uvedenými ve vyhlášce č. 428/2001 Sb., v platném znění,
 - b) s požadavky na veřejnou dopravní nebo technickou infrastrukturu (napojení, dotčená ochranná a bezpečnostní pásma) - stavba bude napojena na stávající jednotnou),
 - c) se závaznými stanovisky a s rozhodnutími dotčených orgánů podle zvláštních právních předpisů nebo tohoto zákona - bylo vydáno koordinované závazné

stanovisko MěÚ Kroměříž, závazné stanovisko Krajské hygienické stanice Zlínského kraje se sídlem ve Zlíně. Podmínky uvedené v závazných stanoviscích jsou zpracovány v podmínkách rozhodnutí. Rozpory řešeny nebyly.

5. Vodoprávní úřad dále ověřil v souladu s § 94o odst. 2 stavebního zákona:
- že společná dokumentace je úplná, přehledná, byla zpracována oprávněnou osobou dle vyhl. č. 499/2006 Sb. o dokumentaci staveb, v platném znění a že jsou v odpovídající míře řešeny obecné požadavky na výstavbu.
 - že je zajištěn příjezd ke stavbě, včasné vybudování technického, popřípadě jiného vybavení potřebného k řádnému užívání stavby vyžadovaného zvláštním právním předpisem - příjezd ke stavbě z pozemní komunikace je stávající.
6. Vodoprávní úřad v provedeném řízení přezkoumal předloženou žádost z hledisek uvedených v ustanoveních vodního zákona a stavebního zákona, projednal ji s účastníky řízení a s dotčenými orgány a zjistil, že jejím uskutečněním nebo užíváním nejsou ohroženy zájmy chráněné zákony a zvláštními předpisy. Žadatel předložil předepsané doklady.

Vodoprávní úřad zajistil vzájemný soulad předložených závazných stanovisek dotčených orgánů vyžadovaných zvláštními předpisy a vlastníků inženýrských sítí a zahrnul je do podmínek rozhodnutí.

Dokumentace stavby splňuje obecné technické požadavky na výstavbu vodních děl podle vyhlášky č. 428/2001 Sb., v platném znění, kterou se provádí zákon č. 274/2001 Sb. o vodovodech a kanalizacích pro veřejnou potřebu a o změně některých zákonů (zákon o vodovodech a kanalizacích), ve znění pozdějších předpisů.

Vodoprávní úřad rovněž ověřil účinky budoucího užívání stavby a zjistil, že nejsou známy negativní vlivy stavby na okolí.

Po přezkoumání předložené žádosti, projektové dokumentace stavby a stanovisek účastníků řízení a dotčených orgánů zjistil vodoprávní úřad, že uskutečněním stavby nejsou ohroženy vodohospodářské ani obecné zájmy společnosti, ani nepřiměřeně omezena či ohrožena práva a oprávněné zájmy účastníků.

Vodoprávní úřad rozhodl, jak je uvedeno ve výroku rozhodnutí, za použití ustanovení právních předpisů ve výroku uvedených. Uvedený záměr je možný, protože lze předpokládat, že záměrem nedojde ke zhoršení stavu vodního útvaru a že nebude mít za následek nedosažení dobrého stavu/potenciálu vod.

Vypořádání s návrhy a námitkami účastníků:

- Účastníci neuplatnili návrhy a námitky.

Vypořádání s vyjádřeními účastníků k podkladům rozhodnutí:

- Účastníci se k podkladům rozhodnutí nevyjádřili.

Poučení účastníků:

Proti tomuto rozhodnutí se lze odvolat podle ustanovení § 81 zákona č. 500/2004 Sb., správní řád, ve znění pozdějších předpisů, ke Krajskému úřadu Zlínského kraje, podáním odvolání u Městského úřadu Kroměříž, odboru životního prostředí, Velké nám. 115, 767 01 Kroměříž.

Podle ustanovení § 83 téhož zákona je nutné odvolání podat nejpozději do 15 dnů ode dne doručení tohoto rozhodnutí. Prvním dnem lhůty pro podání odvolání je den následující po oznámení rozhodnutí.

V odvolání se uvede, v jakém rozsahu se rozhodnutí napadá a dále namítaný rozpor s právními předpisy nebo nesprávnost rozhodnutí nebo řízení, jež mu předcházelo. Odvoláním lze

napadnout výrokovou část rozhodnutí, jednotlivý výrok nebo jeho vedlejší ustanovení. Odvolání podané jen proti odůvodnění rozhodnutí je podle ustanovení § 82 odst. 1 zákona č. 500/2004 Sb., správní řád, ve znění pozdějších předpisů, nepřipustné. Podané odvolání má podle ustanovení § 85 odst.1 zákona č. 500/2004 Sb., správní řád, ve znění pozdějších předpisů, odkladný účinek.

Odvolání se podává s potřebným počtem stejnopisů tak, aby jeden stejnopis zůstal správnímu orgánu a aby každý účastník řízení dostal jeden stejnopis. Nepodá-li účastník řízení potřebný počet stejnopisů, vyhotoví je na náklady tohoto účastníka Městský úřad Kroměříž. Stavba nesmí být zahájena, dokud povolení nenabude právní moci.

Vodoprávní úřad po dni nabytí právní moci výroku společného povolení zašle žadateli stejnopis písemného vyhotovení společného povolení opatřený doložkou právní moci spolu s ověřenou grafickou přílohou, stejnopis písemného vyhotovení společného povolení opatřený doložkou právní moci doručí také místně příslušnému obecnímu úřadu, pokud není stavebním úřadem, a jde-li o stavby podle § 15 nebo 16 stavebního zákona, také stavebnímu úřadu příslušnému k povolení stavby.

Vodoprávní úřad po dni nabytí právní moci výroku o povolení stavby zašle žadateli jedno vyhotovení ověřené projektové dokumentace a štítek obsahující identifikační údaje o povolené stavbě. Další vyhotovení ověřené projektové dokumentace zašle vlastníkově stavby, pokud není žadatelem. Žadatel je povinen štítek před zahájením stavby umístit na viditelném místě u vstupu na staveniště a ponechat jej tam až do dokončení stavby, případně do vydání kolaudačního souhlasu; rozsáhlé stavby se mohou označit jiným vhodným způsobem s uvedením údajů ze štítku.

Při provádění stavby je stavebník povinen:

- oznámit vodoprávnímu úřadu předem termín zahájení stavby, název a sídlo stavebního podnikatele, který bude stavbu provádět, změny v těchto skutečnostech oznámí neprodleně stavebnímu úřadu,
- před zahájením stavby umístit na viditelném místě staveniště štítek o povolení stavby a ponechat jej tam až do dokončení stavby, případně do vydání kolaudačního souhlasu; rozsáhlé stavby se mohou označit jiným vhodným způsobem s uvedením údajů ze štítku,
- zajistit, aby na stavbě nebo na staveništi byla k dispozici ověřená dokumentace stavby a všechny doklady týkající se prováděné stavby nebo její změny, popřípadě jejich kopie,
- ohlašovat vodoprávnímu úřadu fáze výstavby podle plánu kontrolních prohlídek stavby; umožnit provedení kontrolní prohlídky, a pokud tomu nebrání nějaké vážné důvody, této prohlídce se zúčastnit,
- ohlásit vodoprávnímu úřadu neprodleně po jejich zjištění závady na stavbě, které ohrožují životy a zdraví osob, nebo bezpečnost stavby

Společné povolení má podle § 94p odst. 5 stavebního zákona platnost 2 roky. Stavba nesmí být zahájena, dokud rozhodnutí nenabude právní moci.

Ing. Petr Vodák
vedoucí odboru životního prostředí
Městského úřadu Kroměříž

Toto oznámení musí být vyvěšeno po dobu 15 dnů.

Vyvěšeno dne:

Sejmuto dne:

Razítko, podpis orgánu, který potvrzuje vyvěšení a sejmutí oznámení.

Poplatek:

Správní poplatek podle zákona č. 634/2004 Sb., o správních poplatcích položky 18 odst. 1 písm. h) ve výši 3000 Kč byl zaplacen.

Toto oznámení musí být vyvěšeno po dobu 15 dnů.

Vyvěšeno dne:

Sejmuto dne:

Razítko, podpis orgánu, který potvrzuje vyvěšení a sejmutí oznámení.

Obdrží:

Účastníci stavebního řízení dle § 27 odst. 1 správního řádu a § 109 odst. 1 písm. a) stavebního zákona), kterým se v souladu s ust. § 144 odst. 6 správního řádu, doručuje jednotlivě:(datová schránka), tj. stavebník:

Vodovody a kanalizace Hodonín, a.s., IDDS: a2pgx2s
sídlo: Purkyňova č.p. 2933/2, 695 01 Hodonín 1

Účastníci stavebního řízení dle § 27 odst. 1 správního řádu a 109 odst. 1 písm. b) – d) stavebního zákona, kterým se v souladu s ust. § 144 odst. 6 správního řádu, doručuje jednotlivě:(datová schránka):

tj. vlastníci pozemků, příp. stavby na pozemku, na kterých má být stavba prováděna, a ten kdo má k tomuto pozemku či stavbě právo odpovídající věcnému břemenu :

Město Koryčany, IDDS: 3p3bdj7

sídlo: Náměstí č.p. 401, 768 05 Koryčany

Zlínský kraj, IDDS: scsbwku

sídlo: třída Tomáše Bati č.p. 21, 760 01 Zlín 1

Ředitelství silnic Zlínského kraje, příspěvková organizace, IDDS: jfjsbqc

sídlo: K Majáku č.p. 5001, 760 01 Zlín 1

Účastníci stavebního řízení dle § 27 odst. 2 správního řádu a 109 odst. 1 písm. e) – f) stavebního zákona, kterým se rozhodnutí doručuje veřejnou vyhláškou ve smyslu ust. § 25 odst. 1 a 2 správního řádu:

tj. vlastníci sousedních pozemků nebo stavby na něm, může-li být jeho vlastnické právo navrhovanou stavbou dotčeno, příp. ten, kdo má právo odpovídající věcnému břemenu: účastníci (doručení veřejnou vyhláškou):

GasNet Služby, s.r.o., IDDS: jnyys6

sídlo: Plynárenská č.p. 499/1, Zábřovice, 602 00 Brno 2

EG.D, a.s., IDDS: nf5dxbu

sídlo: Lidická č.p. 1873/36, Černá Pole, 602 00 Brno 2

CETIN a.s., IDDS: qa7425t

sídlo: Českomoravská č.p. 2510/19, 190 00 Praha 9-Libeň

Osoby s vlastnickými nebo jinými věcnými právy k sousedním pozemkům:

parc. č. parc. č. 97/28, 97/35, 316/2, 318/1, 321, 323, 324, 326/3, 326/5, 326/8, 326/9, 326/11, 328/1, 328/3, 331/1, 331/2, 331/24, 331/25, 331/26, 332/3, 332/5, 344, 351/7, 351/11, 375, 376/1, 377, 379/2, 379/3, 380, 381/1, 393, 394/1, 394/2, 396, 400, 402, 404, 405, 406, 408, 410/1, 413, 414/1, 415, 416, 417, 418, 419, 423/1, 424, 426, 425, 427, 428, 429, 431/1, 461/28, 462/1, 473, 571/1, 571/2, 575, v katastrálním území Koryčany

Osoby s vlastnickými nebo jinými věcnými právy k sousedním stavbám:

Koryčany č.p. 63, 64, 66, 69, 81, 86, 172, 837, 838, 839, 867, 868, 457

Dotčené orgány a obce, kterým se doručuje jednotlivě (datová schránka):

Městský úřad Kroměříž, odbor životního prostředí, Velké náměstí č.p. 115, 767 01 Kroměříž 1

Městský úřad Kroměříž, odbor občansko správních agend, oddělení dopravy a silničního hospodářství, IDDS: bg2bfur

sídlo: Velké náměstí č.p. 115/1, 767 01 Kroměříž 1

Krajská hygienická stanice Zlínského kraje se sídlem ve Zlíně, IDDS: xwsai7r

sídlo: Havlíčkovo nábřeží č.p. 600, 760 01 Zlín 1

Hasičský záchranný sbor Zlínského kraje, ÚO Kroměříž, IDDS: z3paa5u

sídlo: Nerudova č.p. 450/9A, 767 01 Kroměříž 1

Na vědomí:

Městský úřad Koryčany, stavební úřad, IDDS: 3p3bdj7

sídlo: Náměstí č.p. 401, 768 05 Koryčany


Ve smyslu ustanovení § 25 odst.1 a 2 správního řádu se účastníkům řízení doručuje oznámení o zahájení řízení veřejnou vyhláškou vyvěšenou 15 dnů na úřední desce Městského úřadu Kroměříž.

Ve smyslu ustanovení § 25 odst. 3 správního řádu se veřejná vyhláška zasílá příslušnému obecnímu úřadu se žádostí o vyvěšení:

Městský úřad Kroměříž, IDDS: bg2bfur

Městský úřad Koryčany, IDDS: 3p3bdj7

sídlo: Náměstí č.p. 401, 768 05 Koryčany

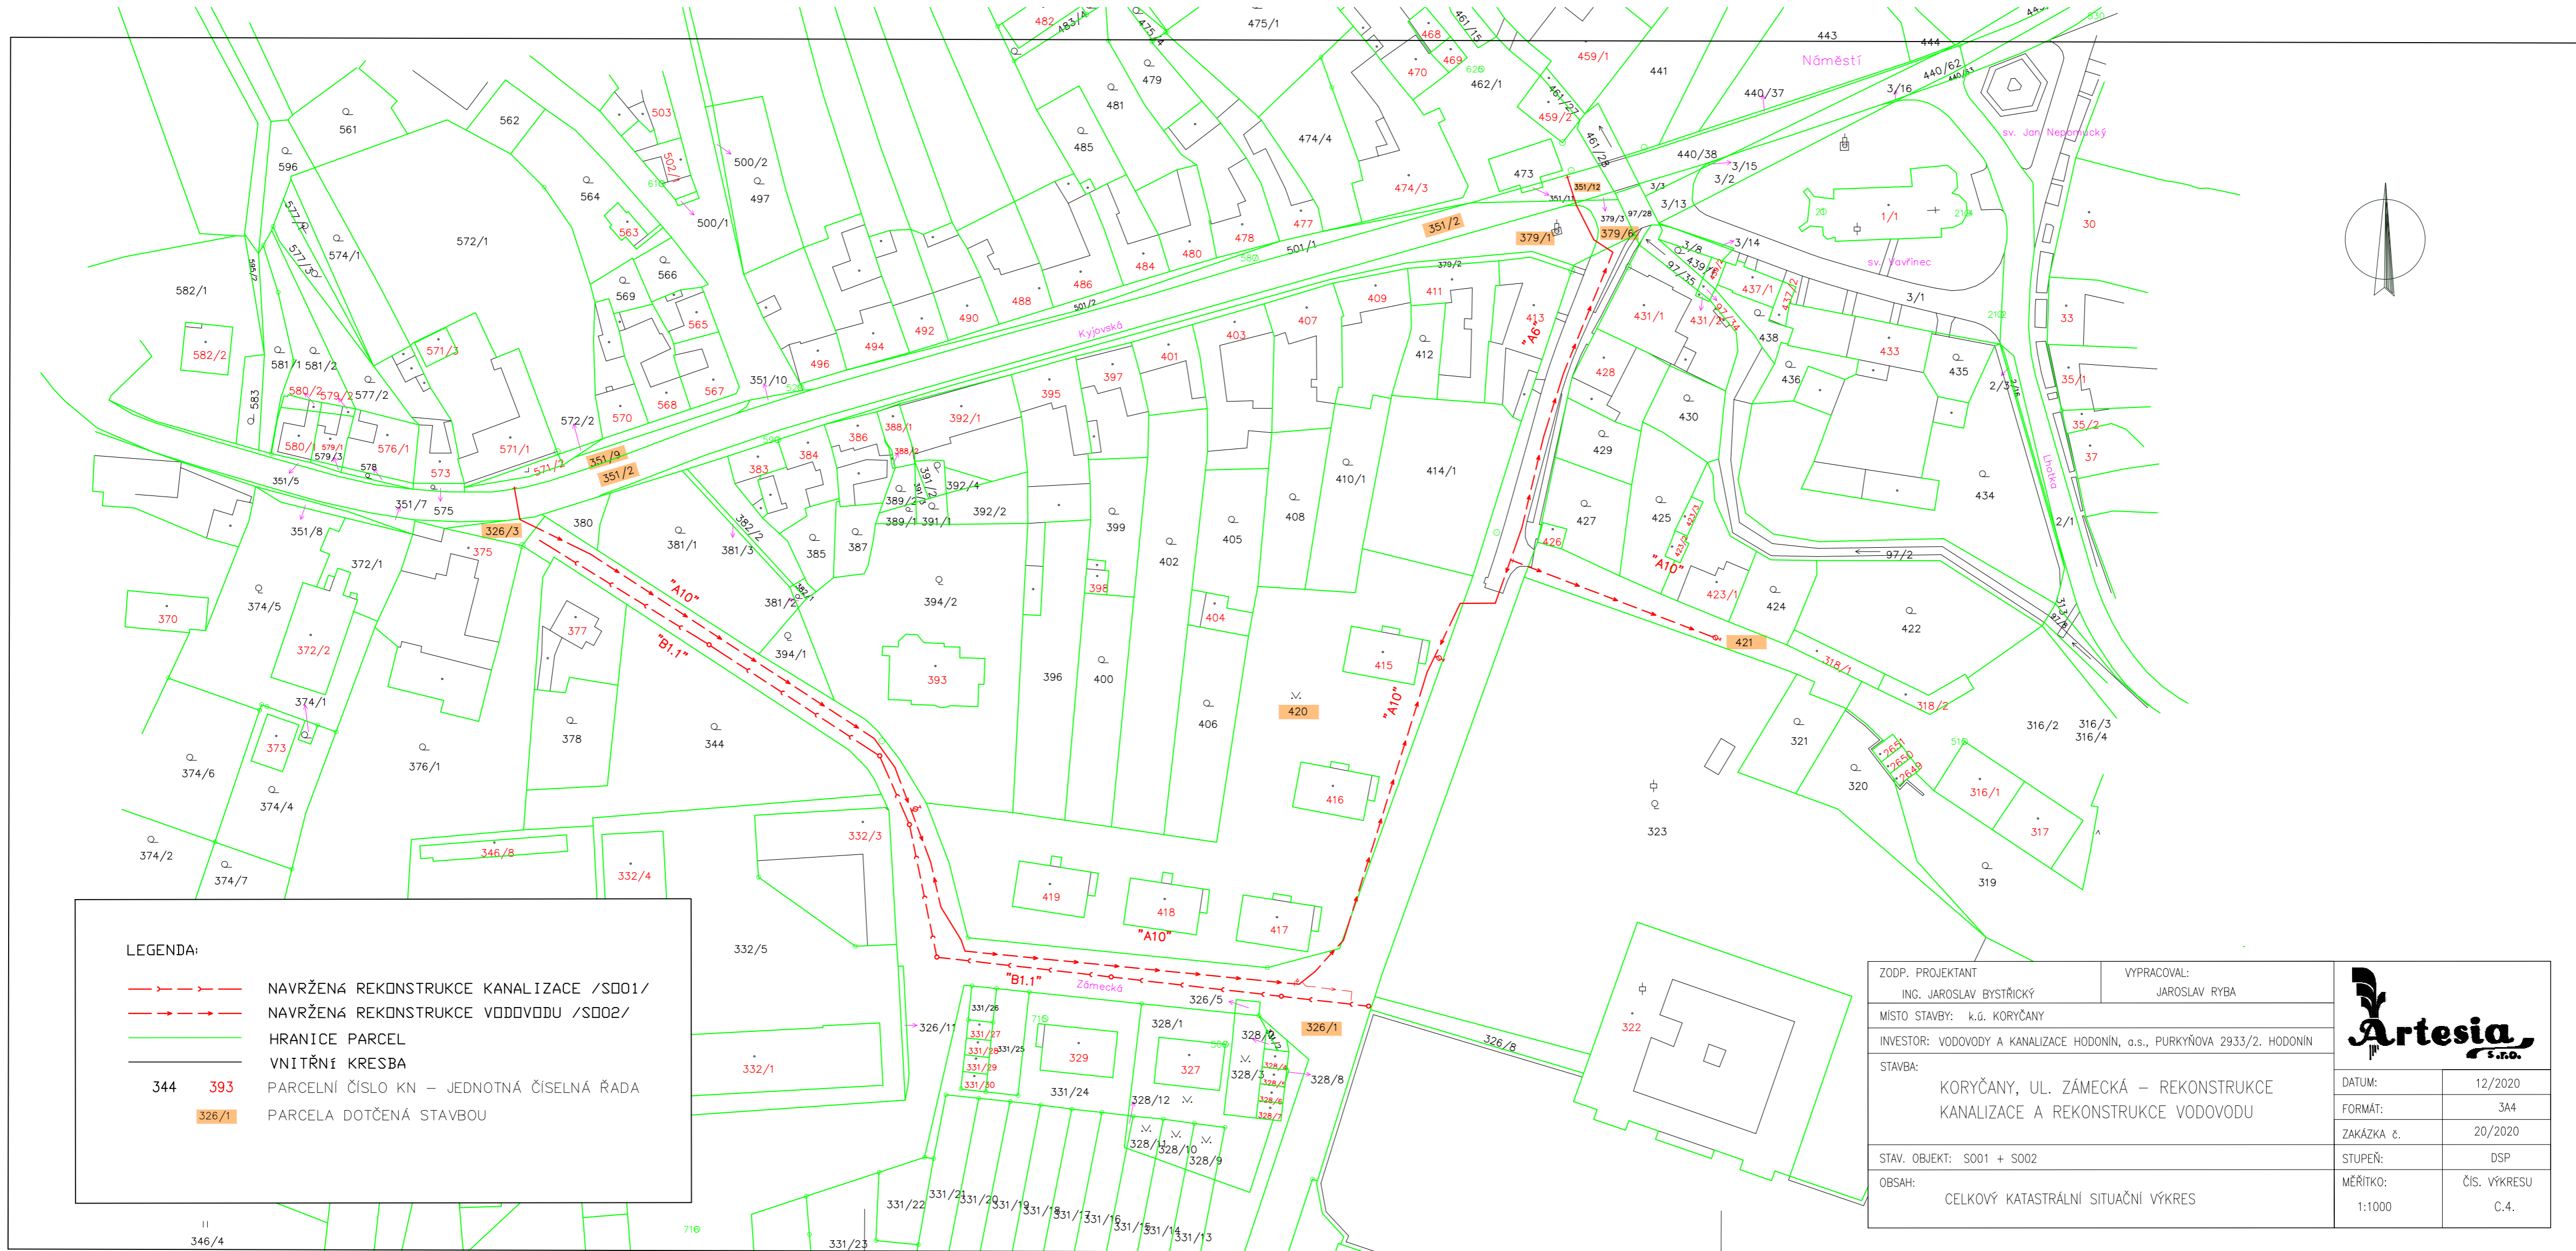

LEGENDA:

	NAVRŽENÁ REKONSTRUKCE KANALIZACE /S001/
	NAVRŽENÁ REKONSTRUKCE VODOVODU /S002/
	HRANICE PARCEL
	VNITŘNÍ KRESBA
	PARCELNÍ ČÍSLO KN – JEDNOTNÁ ČÍSELNÁ ŘADA
	PARCELA DOTČENÁ STAVBOU

ZODP. PROJEKTANT ING. JAROSLAV BYŠTŘICKÝ	VYPRACOVAL: JAROSLAV RYBA
MÍSTO STAVBY: k.ú. KORYČANY	
INVESTOR: VODOVODY A KANALIZACE HODONÍN, a.s., PURKYŇOVA 2933/2. HODONÍN	
STAVBA: KORYČANY, UL. ZÁMECKÁ – REKONSTRUKCE KANALIZACE A REKONSTRUKCE VODOVODU	
STAV. OBJEKT: S001 + S002	
OBSAH: CELKOVÝ KATASTRÁLNÍ SITUÁČNÍ VÝKRES	

FORMÁT:	3A4
ZAKÁZKA č.:	20/2020
STUPEŇ:	DSP
MĚŘITKO:	ČÍS. VÝKRESU 1:1000 C.4.