

oprávněná úřední osoba: Libor Hájek  
e-mail: libor.hajek@mestokm.cz  
odbor: občansko správních agend  
oddělení: dopravy a silničního hospodářství  
datum: 15. července 2021  
spisová značka: MeUKM/059624/2021  
číslo jednací: MeUKM/059882/2021

## **VEŘEJNÁ VYHLÁŠKA**

### **OPATŘENÍ OBECNÉ POVAHY**

#### **Stanovení přechodné úpravy provozu na pozemní komunikaci**

Městský úřad Kroměříž, odbor občansko správních agend, odd. dopravy a silničního hospodářství, jako příslušný orgán státní správy (dále jen „ODSH KM“), ve věcech stanovení místní a přechodné úpravy provozu na pozemních komunikacích, podle § 124 odst. 6 zákona č. 361/2000 Sb., o provozu na pozemních komunikacích, ve znění pozdějších předpisů, (dále jen „zákon o silničním provozu“) a § 171 zákona č. 500/2004 Sb., správní řád, ve znění pozdějších předpisů (dále jen „správní řád“), na návrh který podala společnost TECHNOCAR s.r.o., Na Sádkách 1935, 767 01 Kroměříž, IČ: 269 43 654 /dále jen „navrhovatel“/ a po projednání s příslušným orgánem Policie ČR, dopravním inspektorátem Kroměříž (dále jen „DI KM“),

#### **stanoví přechodnou úpravu provozu na pozemních komunikacích**

podle § 77 odst. 1 písm. c), odst. 5 zákona o silničním provozu opatřením obecné povahy (dále jen „OOP“), podle ustanovení § 171 a násl. části šesté zákona č. 500/2004 Sb., správního řádu

Silnice: III/36724, místní komunikace v obci Bojanovice  
Místo: u obce Bojanovice (viz. grafická příloha)  
Důvod: „Nový areál firmy TECHNOCAR s.r.o.“ - prodloužení vodovodu a plynovodu  
Termín: dle rozhodnutí o zvláštním užívání  
Odpovědná osoba: Robert Lučan, tel.: 737 316 095

#### **Podmínky pro realizaci:**

1. Přenosné dopravní značky budou osazeny, dle grafické přílohy, která je nedílnou součástí tohoto stanovení.
2. Osazení dopravního značení bude provedeno v souladu s ustanoveními zákona o silničním provozu, vyhl. Ministerstva dopravy č. 294/2015 Sb., kterou se provádí zákon o silničním provozu a bude splňovat požadavky ČSN EN 12899-1 „Stálé svislé dopravní značení“ a další související předpisy a normy za využití TP 66 – „Zásady pro označování pracovních míst na pozemních komunikacích II. vydání“
3. Instalaci provede zhotovitel, který má platné oprávnění pro provádění těchto prací (živnostenský list).

-2-

### **Odůvodnění:**

ODSH KM obdržel dne 14. 7. 2021 návrh na stanovení přechodné úpravy provozu na silnici III/36724 u obce Bojanovice a místní komunikaci v obci Bojanovice podaný navrhovatelem z důvodu realizace stavby „Nový areál firmy TECHNOCAR s.r.o.“ - prodloužení vodovodu a plynovodu.

ODSH KM stanovil přechodnou místní úpravu v souladu s ustanovením § 77 odst. 3 a § 171 odst. 5 zákona o silničním provozu, po projednání s DI KM, pod č. j. KRPZ-53942-1/ČJ-2021-150806.

### **Poučení:**

Proti OOP nelze podat opravný prostředek (ustanovení § 173 odst. 2 správního řádu). Toto OOP nabývá účinnosti pátým dnem po dni vyvěšení, dle § 77 odst. 5 zákona o silničním provozu. Podle § 77 odst. 5 zákona o silničním provozu, nedoručoval ODSH KM návrh OOP a nevyzýval dotčené osoby k podávání připomínek nebo námitek.

Otisk razítka

Libor Hájek  
referent odboru občansko správních agend  
odd. dopravy a silničního hospodářství

Příloha: Dokumentace dopravního značení, dle textu

Toto OOP musí být vyvěšeno po dobu 15 dnů. OOP nabývá účinnosti pátým dnem po vyvěšení.

15. 7. 2021

Vyvěšeno dne.....

Sejmuto dne.....

Razítko, podpis orgánu, který potvrzuje vyvěšení a sejmutí oznámení.

Právní účinky doručení má výhradně doručení veřejnou vyhláškou prostřednictvím úřední desky Městského úřadu Kroměříž.

-3-

Rozdělovník:

Dotčené osoby



V souladu s § 173 odst. 1 správního řádu doručuje ODSH KM toto OOP dotčeným osobám veřejnou vyhláškou. Doručení veřejnou vyhláškou bude provedeno v souladu s ustanovením § 25 správního řádu tak, že se písemnost vyvěsí na úřední desce Městského úřadu Kroměříž a současně bude zveřejněna způsobem umožňujícím dálkový přístup. OOP nabývá účinnosti pátým dnem po vyvěšení na úřední desce Městského úřadu Kroměříž.

- TECHNOCAR s.r.o. (datová schránka)
- Ředitelství silnic Zlínského kraje, p.o. (datová schránka)
- Obec Zlobice (datová schránka)

Dotčené orgány



- Policie ČR, dopravní inspektorát Kroměříž (datová schránka)

TECHNOCAR s. r. o. (SO 11, SO 12) - ZVLÁŠTNÍ UŽÍVÁNÍ KOMUNIKACE  
 SITUACE - PŘECHODNÉ DZ (ETAPA 1)  
 M 1:1000

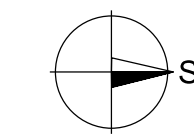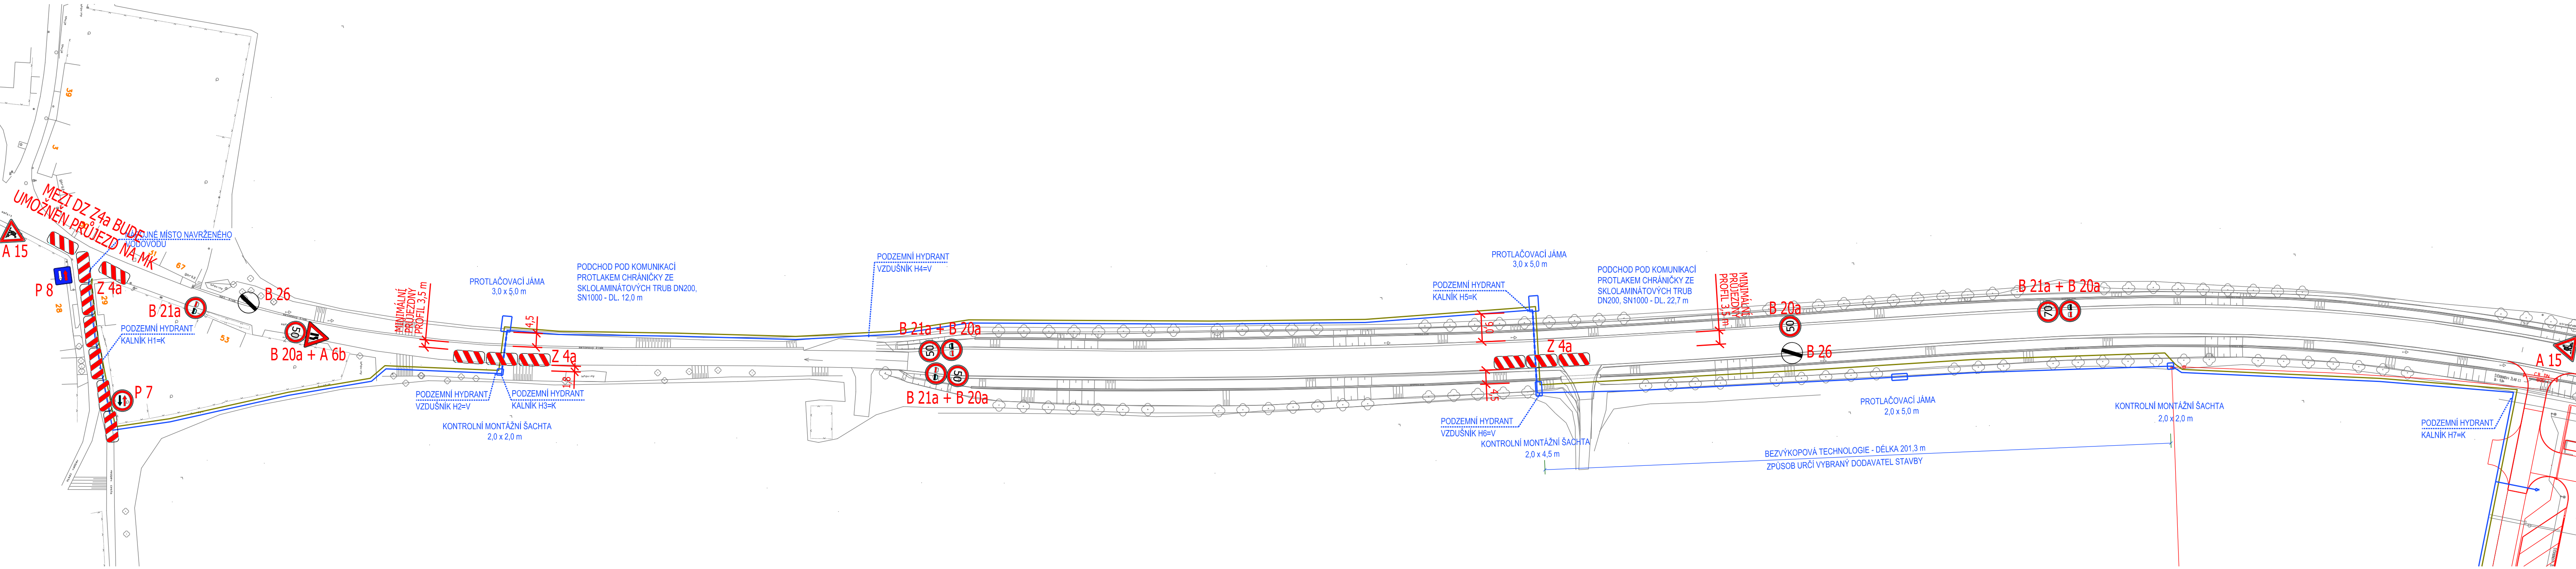

PROJEKTANT ING. TOMÁŠ OLŠA	VYPRACOVAL ING. TOMÁŠ OLŠA	ČKAIT 1202125	<b>Tom's Roads s.r.o.</b> projekce dopravních staveb Týnsava 331 768 61 Bystřice pod Hostýnem IČ: 059 58 423	
VÝŠKOVÝ SYSTÉM: BpV	SOUŘADNÝ SYSTÉM: S-JTSK	±0,000 = NEUVEDENO		
KRAJ / OBEC ZLÍNSKÝ	TECHNOCAR s. r. o., NA SÁDKÁCH 1935/1, 767 01 KROMĚŘÍŽ	ZLOBICE, M. Č. BOJANOVICE	STUP.DOK.	---
OBJEDNATEL	AKCE: <b>TECHNOCAR s. r. o. (SO 11, SO 12) ZVLÁŠTNÍ UŽÍVÁNÍ KOMUNIKACE, PŘECHODNÉ DZ</b>		DATUM	05/2021
			Č. ZAKÁZKY	TR 2021_09
			MĚŘÍTKO	1:1000
			FORMÁT	4 x A4
PŘÍLOHA:	SITUAČNÍ VÝKRESY SITUACE - PŘECHODNÉ DZ (ETAPA 1)		Č. PŘÍLOHY	Č. SOUPRAVY B.2

TECHNOCAR s. r. o. (SO 11, SO 12) - ZVLÁŠTNÍ UŽÍVÁNÍ KOMUNIKACE  
 SITUACE - PŘECHODNÉ DZ (ETAPA 2)  
 M 1:1000

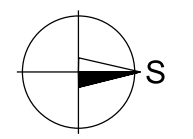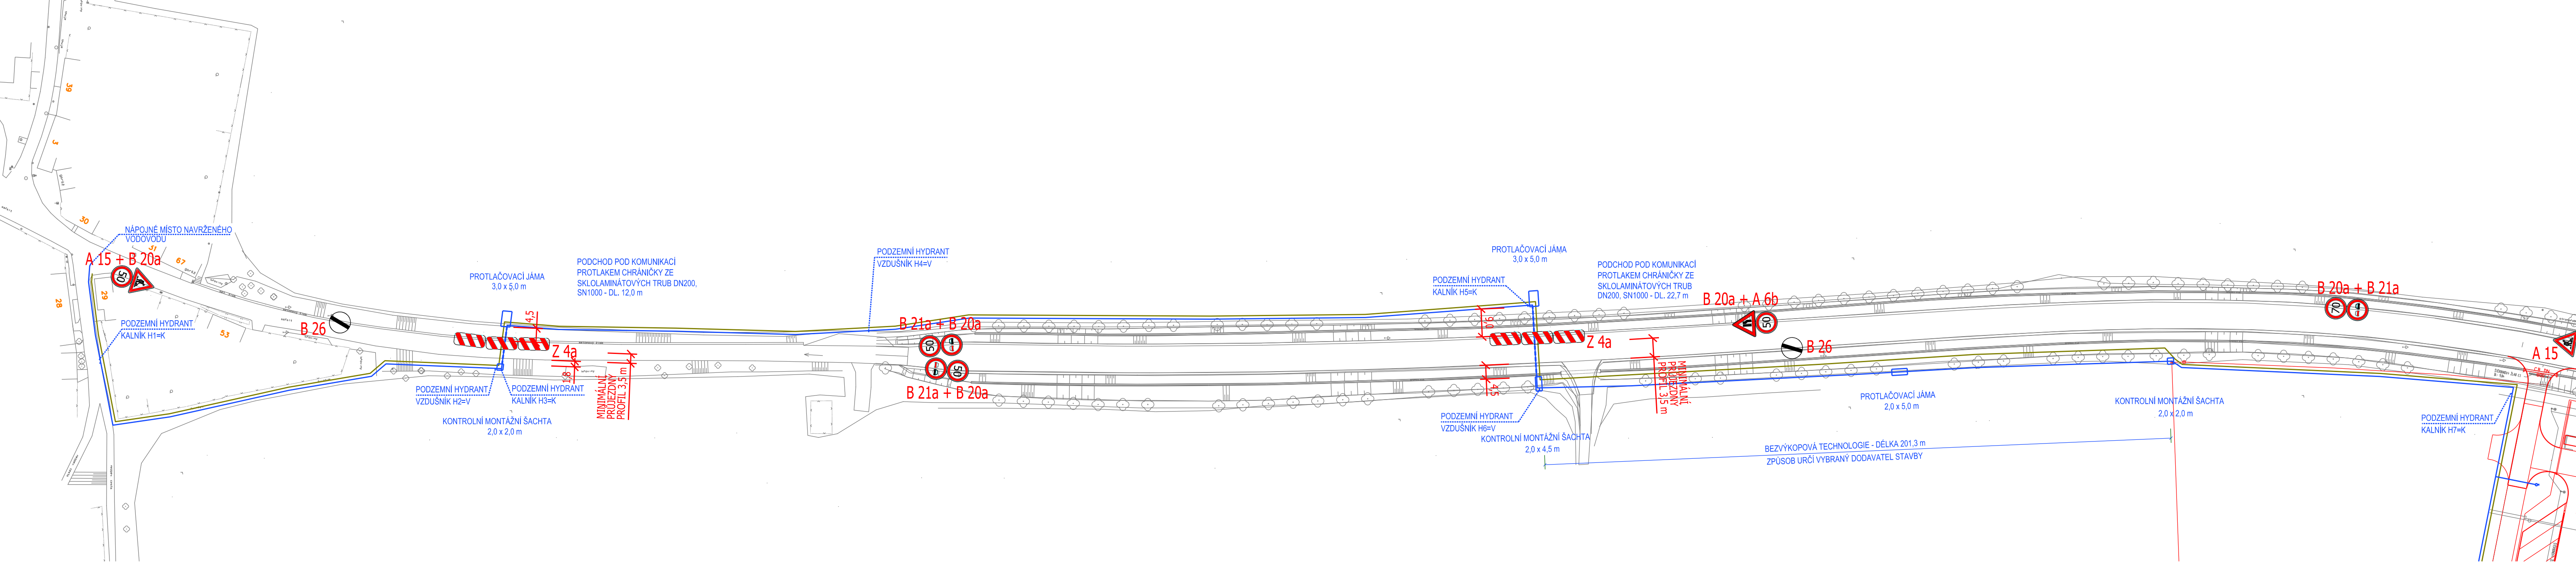

PROJEKTANT ING. TOMÁŠ OLŠA	VYPRACOVAL ING. TOMÁŠ OLŠA	ČKAIT 1202125	<b>Tom's Roads s.r.o.</b> projekce dopravních staveb Tyršova 331 768 61 Bystřice pod Hostýnem IČ: 059 58 423		
VÝŠKOVÝ SYSTÉM: BpV	SOUŘADNÝ SYSTÉM: S-JTSK	±0,000 = NEUVEDENO			
KRAJ / OBEC	ZLÍNSKÝ	ZLOBICE, M. Č. BOJANOVICE	STUP.DOK.	---	
OBJEDNATEL	TECHNOCAR s. r. o., NA SÁDKÁCH 1935/1, 767 01 KROMĚŘÍŽ		DATUM	05/2021	
AKCE:	<b>TECHNOCAR s. r. o. (SO 11, SO 12)</b> <b>ZVLÁŠTNÍ UŽÍVÁNÍ KOMUNIKACE, PŘECHODNÉ DZ</b>			Č. ZAKÁZKY	TR 2021_09
PŘÍLOHA:	<b>SITUAČNÍ VÝKRESY</b> <b>SITUACE - PŘECHODNÉ DZ (ETAPA 2)</b>			MĚŘÍTKO	1:1000
			FORMÁT	4 x A4	
			Č. PŘÍLOHY	Č. SOUPRAVY	
			B.3		