

oprávněná úřední osoba	Libor Hájek
e-mail	libor.hajek@mestokm.cz
datum	27. července 2021
odbor	občansko správních agend
oddělení	dopravy a silničního hospodářství
spisová značka	MeUKM/047735/2021
číslo jednací	MeUKM/062719/2021

## VEŘEJNÁ VYHLÁŠKA

### OPATŘENÍ OBECNÉ POVAHY

#### Stanovení místní úpravu provozu na pozemní komunikaci

Městský úřad Kroměříž, odbor občansko správních agend, odd. dopravy a silničního hospodářství, jako příslušný orgán státní správy (dále jen „ODSH KM“), ve věcech stanovení místní a přechodné úpravy provozu dle § 124 odst. 6 zákona č. 361/2000 Sb., o provozu na pozemních komunikacích, ve znění pozdějších předpisů, (dále jen „zákon o silničním provozu“), na návrh, který podalo Město Chropyně, nám. Svobody 29, 768 11 Chropyně, IČ: 002 87 245 /dále jen „navrhovatel“/ a po projednání s příslušným orgánem Policie ČR, dopravním inspektorátem Kroměříž (dále jen „DI KM“), pod č. j. KRPZ-38444-1/ČJ-2020-150806

#### stanoví místní úpravu provozu na pozemní komunikaci

podle § 77 odst. 1 písm. c) zákona o silničním provozu, opatřením obecné povahy (dále jen „OOP“), podle ustanovení § 171 a násl. části šesté zákona č. 500/2004 Sb., správní řád, ve znění pozdějších předpisů (dále jen „správní řád“),

Místo: Místní komunikace Podlesí II, ve městě Chropyně

Podmínky pro realizaci:

1. Na místních komunikacích Podlesí II osadit dopravní značky P 2 - Hlavní pozemní komunikace P 4 - Dej přednost v jízdě!, podle grafické přílohy návrhu dopravního značení, která je nedílnou součástí tohoto stanovení.
2. Osazení dopravního značení bude provedeno v souladu s ustanoveními zákona o silničním provozu, vyhl. Ministerstva dopravy č. 294/2015 Sb., kterou se provádí zákon o silničním provozu a bude splňovat požadavky ČSN EN 12899-1 „Stálé svislé dopravní značení“ a další související předpisy a normy za využití TP 65 – „Zásady pro dopravní značení na pozemních komunikacích“ II. vydání.
3. Instalaci provede zhotovitel, který má platné oprávnění pro provádění těchto prací (živnostenský list).

-2-

## Odůvodnění:

Navrhovatel podal dne 4. 6. 2021 návrh na stanovení místní úpravy provozu na místních komunikacích Podlesí II, ve městě Chropyně z důvodu označení hlavní a vedlejší pozemní komunikace. ODSH KM zahájil řízení podle části šesté správního řádu (ustanovení § 171 a násl. správního řádu), kterým se vydává závazné OOP.

V souladu s ustanovením § 77 odst. 2 písm. b) zákona o silničním provozu, byl návrh projednán s DI KM“), pod č. j. KRPZ-38444-1/ČJ-2020-150806.

ODSH KM vyvěsil návrh OOP na úřední desce dne 7. 6. 2021, podle ustanovení § 25 správního řádu, v souladu s ustanovením § 172 správního řádu. Návrh OOP s odůvodněním byl vyvěšen na úřední desce Městského úřadu Kroměříž, po dobu 15 dnů a rovněž způsobem umožňujícím dálkový přístup (elektronická úřední deska Městského úřadu Kroměříž). Návrh byl oznámen (zveřejněn) 22. 6. 2021.

Dotčené osoby byly v návrhu OOP, podle ustanovení § 172 odst. 1 správního řádu, vyzvány, aby k návrhu podávaly své připomínky nebo námítky. K návrhu OOP mohl kdokoli, jehož práva, povinnosti nebo zájmy mohly být OOP přímo dotčeny, uplatnit u ODSH KM písemné připomínky. Vlastníci nemovitostí, jejichž práva, povinnosti nebo zájmy související s výkonem vlastnického práva mohli být OOP přímo dotčeny, mohli podat proti návrhu OOP k ODSH KM písemné odůvodněné námítky ve lhůtě 30 dnů, ode dne jeho zveřejnění.

Návrh OOP ve věci stanovení místní úpravy provozu na místních komunikacích Podlesí II, ve městě Chropyně se přímo týkal zájmů žadatele, vlastníka místních komunikací tj. Město Chropyně a dále vlastníků nemovitostí sousedících s místními komunikacemi Podlesí II, ve městě Chropyně a dále kteréhokoliv účastníka silničního provozu na místních komunikacích Podlesí II, ve městě Chropyně, na níž budou osazeny výše uvedené dopravní značky.

## Poučení:

Proti OOP nelze podat opravný prostředek (ustanovení § 173 odst. 2 správního řádu). Toto OOP nabývá účinnosti patnáctým dnem po dni vyvěšení veřejné vyhlášky (ustanovení § 173 odst. 1 správního řádu).

Otisk razítka

Libor Hájek  
referent odboru občansko správních agend  
odd. dopravy a silničního hospodářství

Příloha: Dokumentace dopravního značení, dle textu

27. 7. 2021

Vyvěšeno dne.....

Sejmuto dne.....

Razítko, podpis orgánu, který potvrzuje vyvěšení a sejmutí oznámení.

-3-

Právní účinky doručení má výhradně doručení veřejnou vyhláškou prostřednictvím úřední desky Městského úřadu Kroměříž.

Dotčené osoby (veřejnou vyhláškou)


V souladu s ustanovení § 172 odst. 1 správního řádu, doručuje Městský úřad Kroměříž toto stanovení dotčeným osobám veřejnou vyhláškou. Doručení veřejnou vyhláškou bude provedeno v souladu s ustanovením § 25 správního řádu, tak, že se písemnost vyvěsí na úřední desce Městského úřadu Kroměříž na dobu nejméně 15 dnů a současně bude zveřejněna způsobem umožňujícím dálkový přístup. Patnáctým dnem po dni vyvěšení nabývá toto OOP účinnosti.

Dotčené osoby (datová schránka)

- Město Chropyně (datová schránka) se žádostí o vyvěšení oznámení na úřední desce na dobu nejméně 15 dnů

Dotčené orgány (datová schránka)

- Policie ČR, dopravní inspektorát Kroměříž (datová schránka)

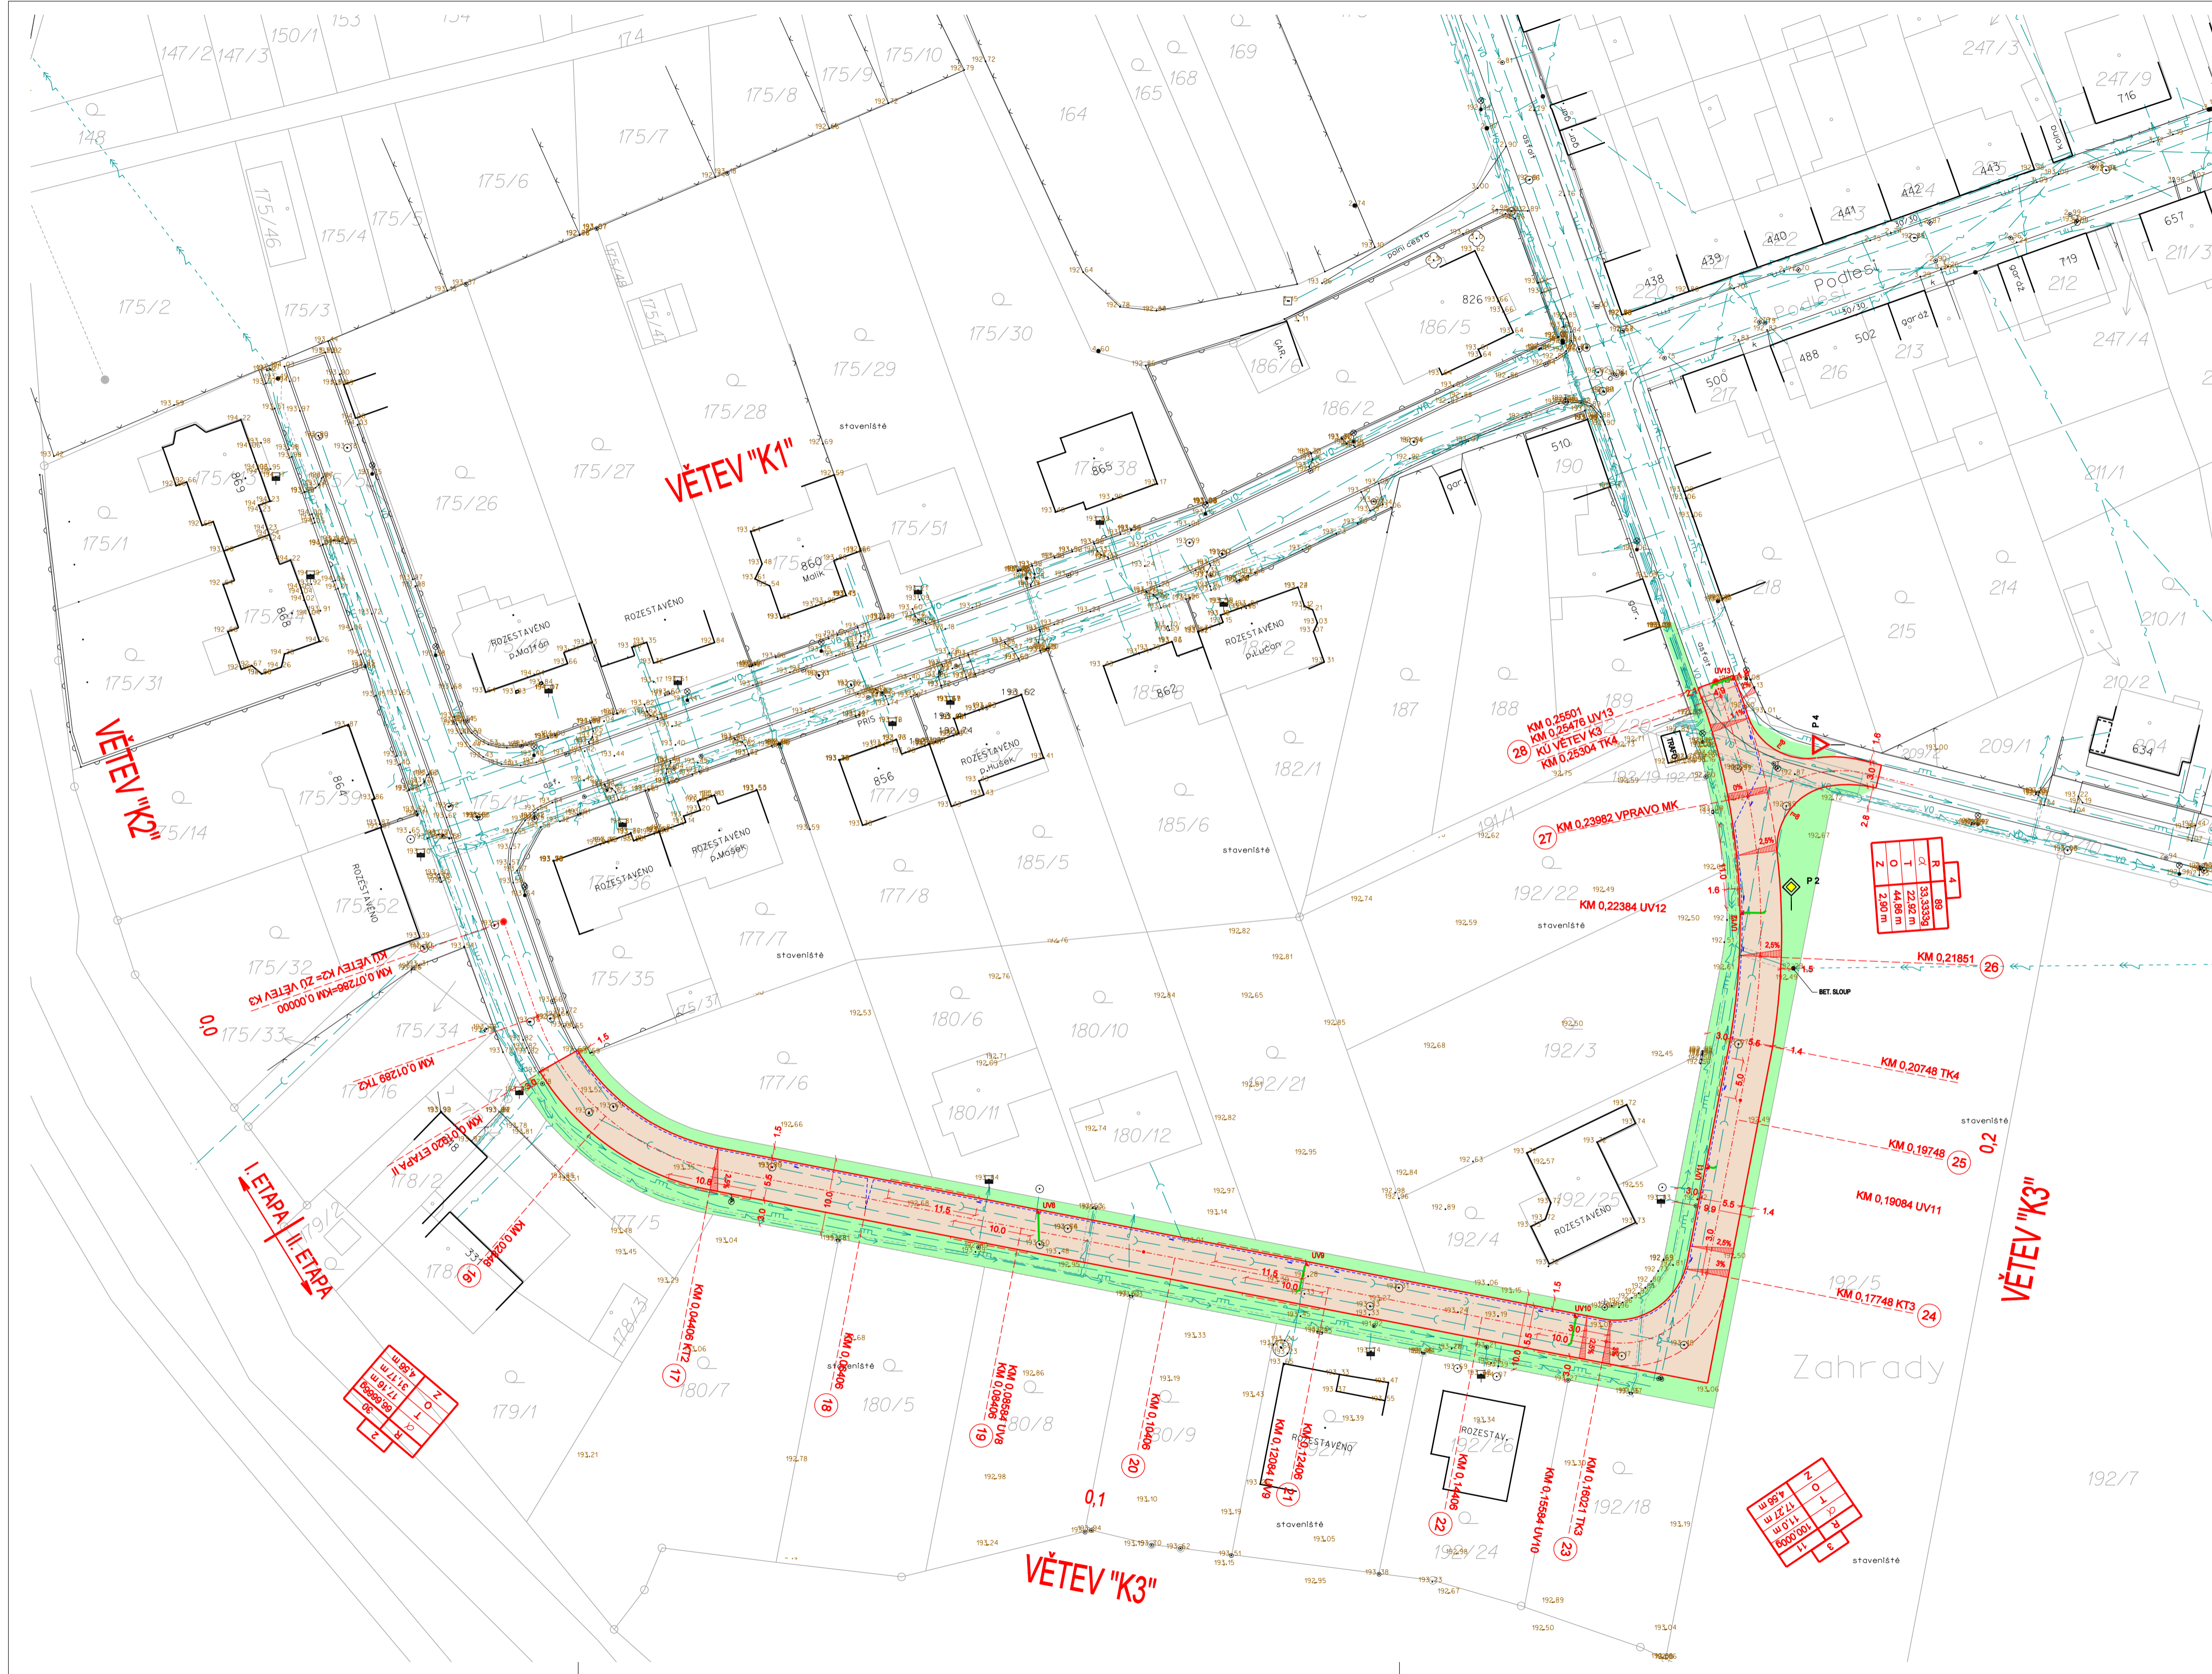

**LEGENDA:**

- KONSTRUKCE VOZOVKY - ŽIVICNÉ
- OZELENĚNÍ
- OBRUBNÍK NÁJEZDOVÝ V MÍSTĚ PLÁNOVANÝCH SJEZDŮ
- PODÉLNÁ DRENÁŽ DN 125
- VPUSTI (PŘÍPOJKY ŘEŠENY JIŽ V KANALIZACI)

**STÁVAJÍCÍ SÍTĚ:**

- STÁVAJÍCÍ KANALIZACE
- STÁVAJÍCÍ VODOVOD
- STÁVAJÍCÍ STL PLYNOVOD
- STÁVAJÍCÍ VEDENÍ SLABOPROUD
- STÁVAJÍCÍ VEDENÍ NN
- STÁVAJÍCÍ VEDENÍ VN
- STÁVAJÍCÍ KABEL VO

VŠECHNY STÁVAJÍCÍ SÍTĚ POD KOMUNIKACEMI JSOU ULOŽENY V CHRÁNICÍCH.

ZÁKRESY PODZEMNÍCH INŽENÝRSKÝCH ZAŘÍZENÍ NESLOUŽÍ JAKO VYTÝČOVACÍ VÝKRES-PŘED ZAHÁJENÍM STAVEBNÍCH PRACÍ MUSÍ INVESTOR ZAJISTIT JEJICH VYTÝČENÍ SPRÁVCEM SÍTÍ A JEJICH OZNAČENÍ NA MÍSTĚ DLE PLATNÝCH PŘEDPISŮ. SOUŘADNICOVÝ SYSTÉM JTSK, VÝŠKOVÝ SYSTÉM Bpv

ODP. PROJ. Ing. ŠÍCO J.	VYPRACOVAL Ing. ŘIHÁK V.	KONTROLOVAL	
KRAJ: Zlínský			Ing. ŘIHÁK Vojtěch - ComTech Projektová a inž. činnost, dopravní stavby 757 01 Kroměříž, Hlávkova 446B IČ 68048998, DIČ CZ170224399
INVESTOR: MĚSTO CHROPYNĚ, náměstí Svobody 29, 768 11 Chropyně		MĚ: Chropyně	FORMÁT 8A4
KOMUNIKACE A INŽENÝRSKÉ SÍTĚ VÝSTAVBA RODINNÝCH DOMŮ - CHROPYNĚ m.č. PODLEŠÍ II. ETAPA SO-02 KOMUNIKACE D. VÝKRESOVÁ DOKUMENTACE		DATUM 04/2020	ÚČEL DSP
SITUACE		ČÍS. ZAKÁZKY 10 993	ČÍS. SOUPRAVY
		MĚŘÍTKO 1:500	ČÍSLO VÝKRESU 02