

oprávněná úřední osoba	Libor Hájek
e-mail	libor.hajek@mestokm.cz
datum	28. července 2021
odbor	občansko správních agend
oddělení	dopravy a silničního hospodářství
spisová značka	MeUKM/048606/2021
číslo jednací	MeUKM/063558/2021

VEŘEJNÁ VYHLÁŠKA

OPATŘENÍ OBECNÉ POVAHY

Stanovení místní úpravy provozu na pozemních komunikacích

Městský úřad Kroměříž, odbor občansko správních agend, odd. dopravy a silničního hospodářství, jako příslušný orgán státní správy (dále jen „ODSH KM“), ve věcech stanovení místní a přechodné úpravy provozu na pozemních komunikacích - na silnicích II. a III. třídy, místní komunikaci a veřejně přístupné účelové komunikaci a užití zařízení pro provozní informace na silnicích II. a III. třídy, místní komunikaci a veřejně přístupné účelové komunikaci, podle § 124 odst. 6 zákona č. 361/2000 Sb., o provozu na pozemních komunikacích, ve znění pozdějších předpisů (dále jen „zákon o silničním provozu“), na návrh, který podalo Město Kroměříž, Velké náměstí 115, 767 01 Kroměříž, IČ: 002 87 351 zastoupené na základě plné moci společností VACUTEC MORAVIA spol. s.r.o., Kojetínská 3881, 767 01 Kroměříž, IČ: 607 36 275 zastoupenou Ing. Martinem Sedmákem a po projednání s Policií ČR, dopravním inspektorátem Kroměříž (dále jen „DI KM“), pod č. j. KRPZ-27825-1, 2/ČJ-2021-150806,

stanoví místní úpravu provozu na pozemní komunikaci

podle § 77 odst. 1 písm. c) zákona o silničním provozu, opatřením obecné povahy (dále jen „OOP“), podle ustanovení § 171 a násl. části šesté zákona č. 500/2004 Sb., správní řád, ve znění pozdějších předpisů (dále jen „správní řád“)

Místo: Místní komunikace ul. Tovačovského, Chropyňská, Erbenovo nábřeží v Kroměříži

Podmínky realizace:

- Na místních komunikacích osadit dopravní značky:
C 7a - Stezka pro chodce + E 13 – Text „CYKLISTŮM VJEZD POVOLEN“, C 7b - Konec stezky pro chodce + E 13 – Text „CYKLISTŮM VJEZD POVOLEN - KONEC“, P 4 - Dej přednost v jízdě, Vodorovné dopravní značení symbol č. 217 kolo, symbol č. 220 chodec, symbol V 9a – Směrová šipka, V 20 – Piktogramový koridor pro cyklisty, V 11a – Zastávka autobusu, dle situace návrhu dopravního značení, který je nedílnou součástí tohoto stanovení.
- Osazení dopravního značení bude provedeno v souladu s ustanoveními zákona o silničním provozu, vyhl. Ministerstva dopravy č. 294/2015 Sb., kterou se provádí zákon o silničním provozu a bude splňovat požadavky ČSN EN 12899-1 „Stálé svislé dopravní značení“ a další související předpisy a normy za využití TP 65 – „Zásady pro dopravní značení na pozemních komunikacích“ II. vydání.
- Instalaci provede zhotovitel, který má platné oprávnění pro provádění těchto prací (živnostenský list).

-2-

4. Dopravní značení bude osazeno na náklady žadatele.

Odůvodnění:

Návrh na místní úpravu provozu na pozemní komunikaci podalo dne 8. 6. 2021 Město Kroměříž, Velké náměstí 115, 767 01 Kroměříž, IČ: 002 87 351 zastoupené na základě plné moci společností VACUTEK MORAVIA spol. s r.o., Kojetínská 3881, 767 01 Kroměříž, IČ: 607 36 275 zastoupenou Ing. Martinem Sedmákem z důvodu označení komunikací pro chodce s možností vjezdu cyklistů, piktogramových koridorů pro cyklisty.

ODSH KM vyvěsil návrh OOP na úřední desce dne 10. 6. 2021, podle ustanovení § 25 správního řádu, v souladu s ustanovením § 172 správního řádu. Návrh OOP s odůvodněním byl vyvěšen na úřední desce Městského úřadu Kroměříž, po dobu 15 dnů a rovněž způsobem umožňujícím dálkový přístup (elektronická úřední deska Městského úřadu Kroměříž). Návrh byl oznámen (zveřejněn) 25. 6. 2021. Dotčené osoby byly v návrhu OOP, podle ustanovení § 172 odst. 1 správního řádu vyzvány, aby podávaly své písemné připomínky nebo písemné odůvodněné námítky.

K návrhu OOP mohl kdokoli, jehož práva, povinnosti nebo zájmy mohly být OOP přímo dotčeny, uplatnit u ODSH KM písemné připomínky ve lhůtě 30 dnů ode dne jeho zveřejnění.

K návrhu OOP mohli vlastníci nemovitostí, jejichž práva, povinnosti nebo zájmy související s výkonem vlastnického práva mohli být OOP přímo dotčeny, podat proti návrhu k ODSH KM písemné odůvodněné námítky ve lhůtě 30 dnů ode dne jeho zveřejnění.

Návrh OOP ve věci stanovení místní úpravy provozu na místní komunikaci ul. Tovačovského, Chropyňská, Erbenovo nábřeží v Kroměříži se přímo dotýkal zájmů navrhovatele, vlastníka dotčené pozemní komunikace tj. Město Kroměříž, dále vlastníků nemovitostí sousedících s touto komunikací, na nichž mají být osazeny a vyznačeny výše uvedené dopravní značky a dále kteréhokoliv účastníka silničního provozu na místní komunikaci ul. Tovačovského, Chropyňská, Erbenovo nábřeží v Kroměříži.

-3-

Poučení:

Proti OOP nelze podat opravný prostředek (ustanovení § 173 odst. 2 správního řádu). Toto OOP nabývá účinnosti patnáctým dnem po dni vyvěšení veřejné vyhlášky (ustanovení § 173 odst. 1 správního řádu).

Otisk razítka

Libor Hájek
referent odboru občansko správních agend
odd. dopravy a silničního hospodářství

Příloha: Dokumentace dopravního značení dle textu

28. 7. 2021

Vyvěšeno dne.....

Sejmuto dne.....

Razítko, podpis orgánu, který potvrzuje vyvěšení a sejmutí oznámení.

Právní účinky doručení má výhradně doručení veřejnou vyhláškou prostřednictvím úřední desky Městského úřadu Kroměříž.

Rozdělovník

Dotčené osoby

V souladu s ustanovení § 172 odst. 1 správního řádu, doručuje ODSH KM toto stanovení dotčeným osobám veřejnou vyhláškou. Doručení veřejnou vyhláškou bude provedeno v souladu s ustanovením § 25 správního řádu tak, že se písemnost vyvěsí na úřední desce Městského úřadu Kroměříž na dobu nejméně 15 dnů a současně bude zveřejněna způsobem umožňujícím dálkový přístup. Patnáctým dnem po dni vyvěšení nabývá toto OOP účinnosti.

Dotčené osoby

- Ing. Martin Sedmák VACUTEK MORRAVIA s.r.o. (datová schránka)
- Město Kroměříž, odbor služeb (spisová služba)


Dotčené orgány

- Policie ČR, dopravní inspektorát Kroměříž (datová schránka)






Na vědomí

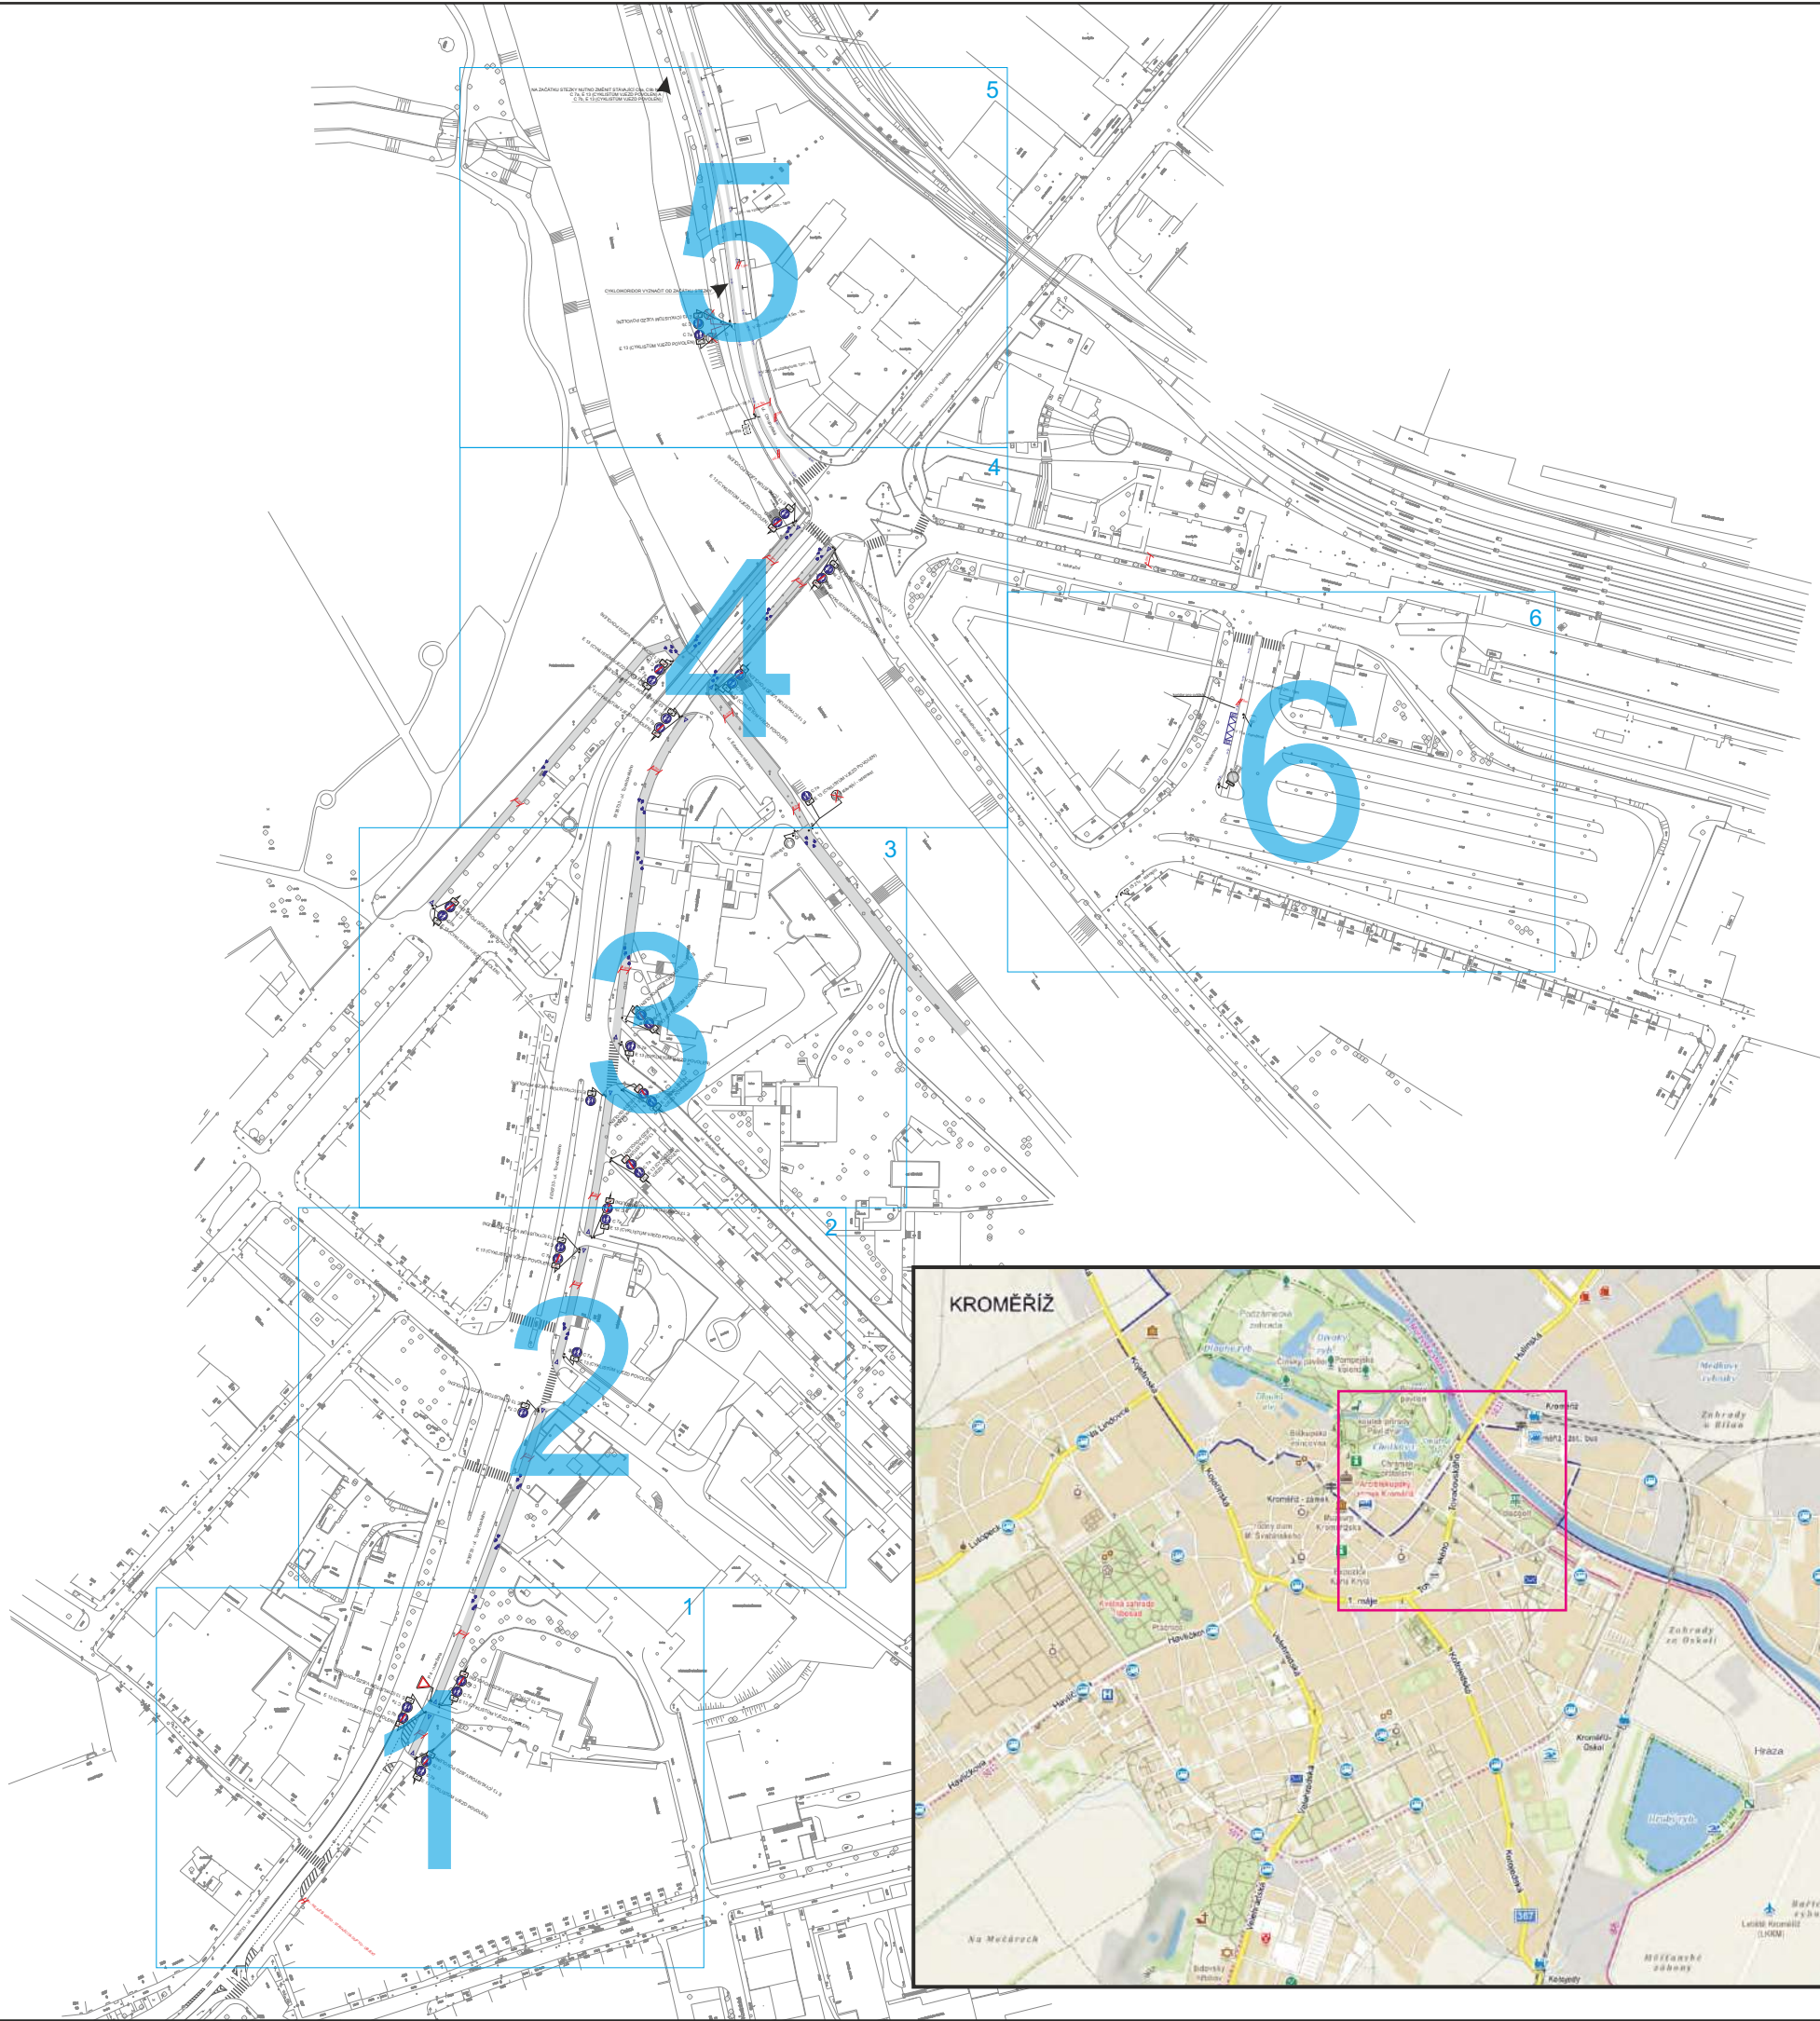- Město Kroměříž, městská policie

NÁVRH STEZEK PRO CHODCE A CYKLISTY VE MĚSTĚ KROMĚŘÍŽ




LEGENDA:


-  - NAVRŽENÉ SVISLÉ DOPRAVNÍ ZNAČENÍ
-  - STÁVAJÍCÍ SVISLÉ DOPRAVNÍ ZNAČENÍ
-  - NAVRŽENÉ VODOROVNÉ DOPRAVNÍ ZNAČENÍ
-  - STÁVAJÍCÍ VODOROVNÉ DOPRAVNÍ ZNAČENÍ
-  - STEZKA PRO CHODCE A CYKLISTY
SPOLEČNÁ / DĚLENÁ - KORIDOR PRO CYKLISTY

POZNÁMKA:

DOPRAVNÍ ZNAČENÍ BUDE PROVEDENO DLE TP 179, TP 65
A TP 133


SVISLÉ DOPRAVNÍ ZNAČENÍ BUDE PROVEDENO VE ZMĚŠENÉ
VELIKOSTI

VYPRACOVAL:	ING. M. SEDMÁK		Kojetínská 3881 767 01 Kroměříž tel.: 731 189 992, e-mail: gloza@vacutec.cz
ZODP. PROJEKTANT:	ING. M. SEDMÁK		
KRAJ: ZLÍNSKÝ		OKRES: KROMĚŘÍŽ	
MĚSTO KROMĚŘÍŽ		MĚÚ/OÚ: KROMĚŘÍŽ	
UMÍSTĚNÍ:		DATUM:	24.05.2021
OBLAST:		FORMÁT:	1 x A3
CYKLISTICKÉ DOPRAVNÍ ZNAČENÍ		VERZE:	4
NÁZEV:		Č. VÝKRESU:	01
CELKOVÁ SITUACE			

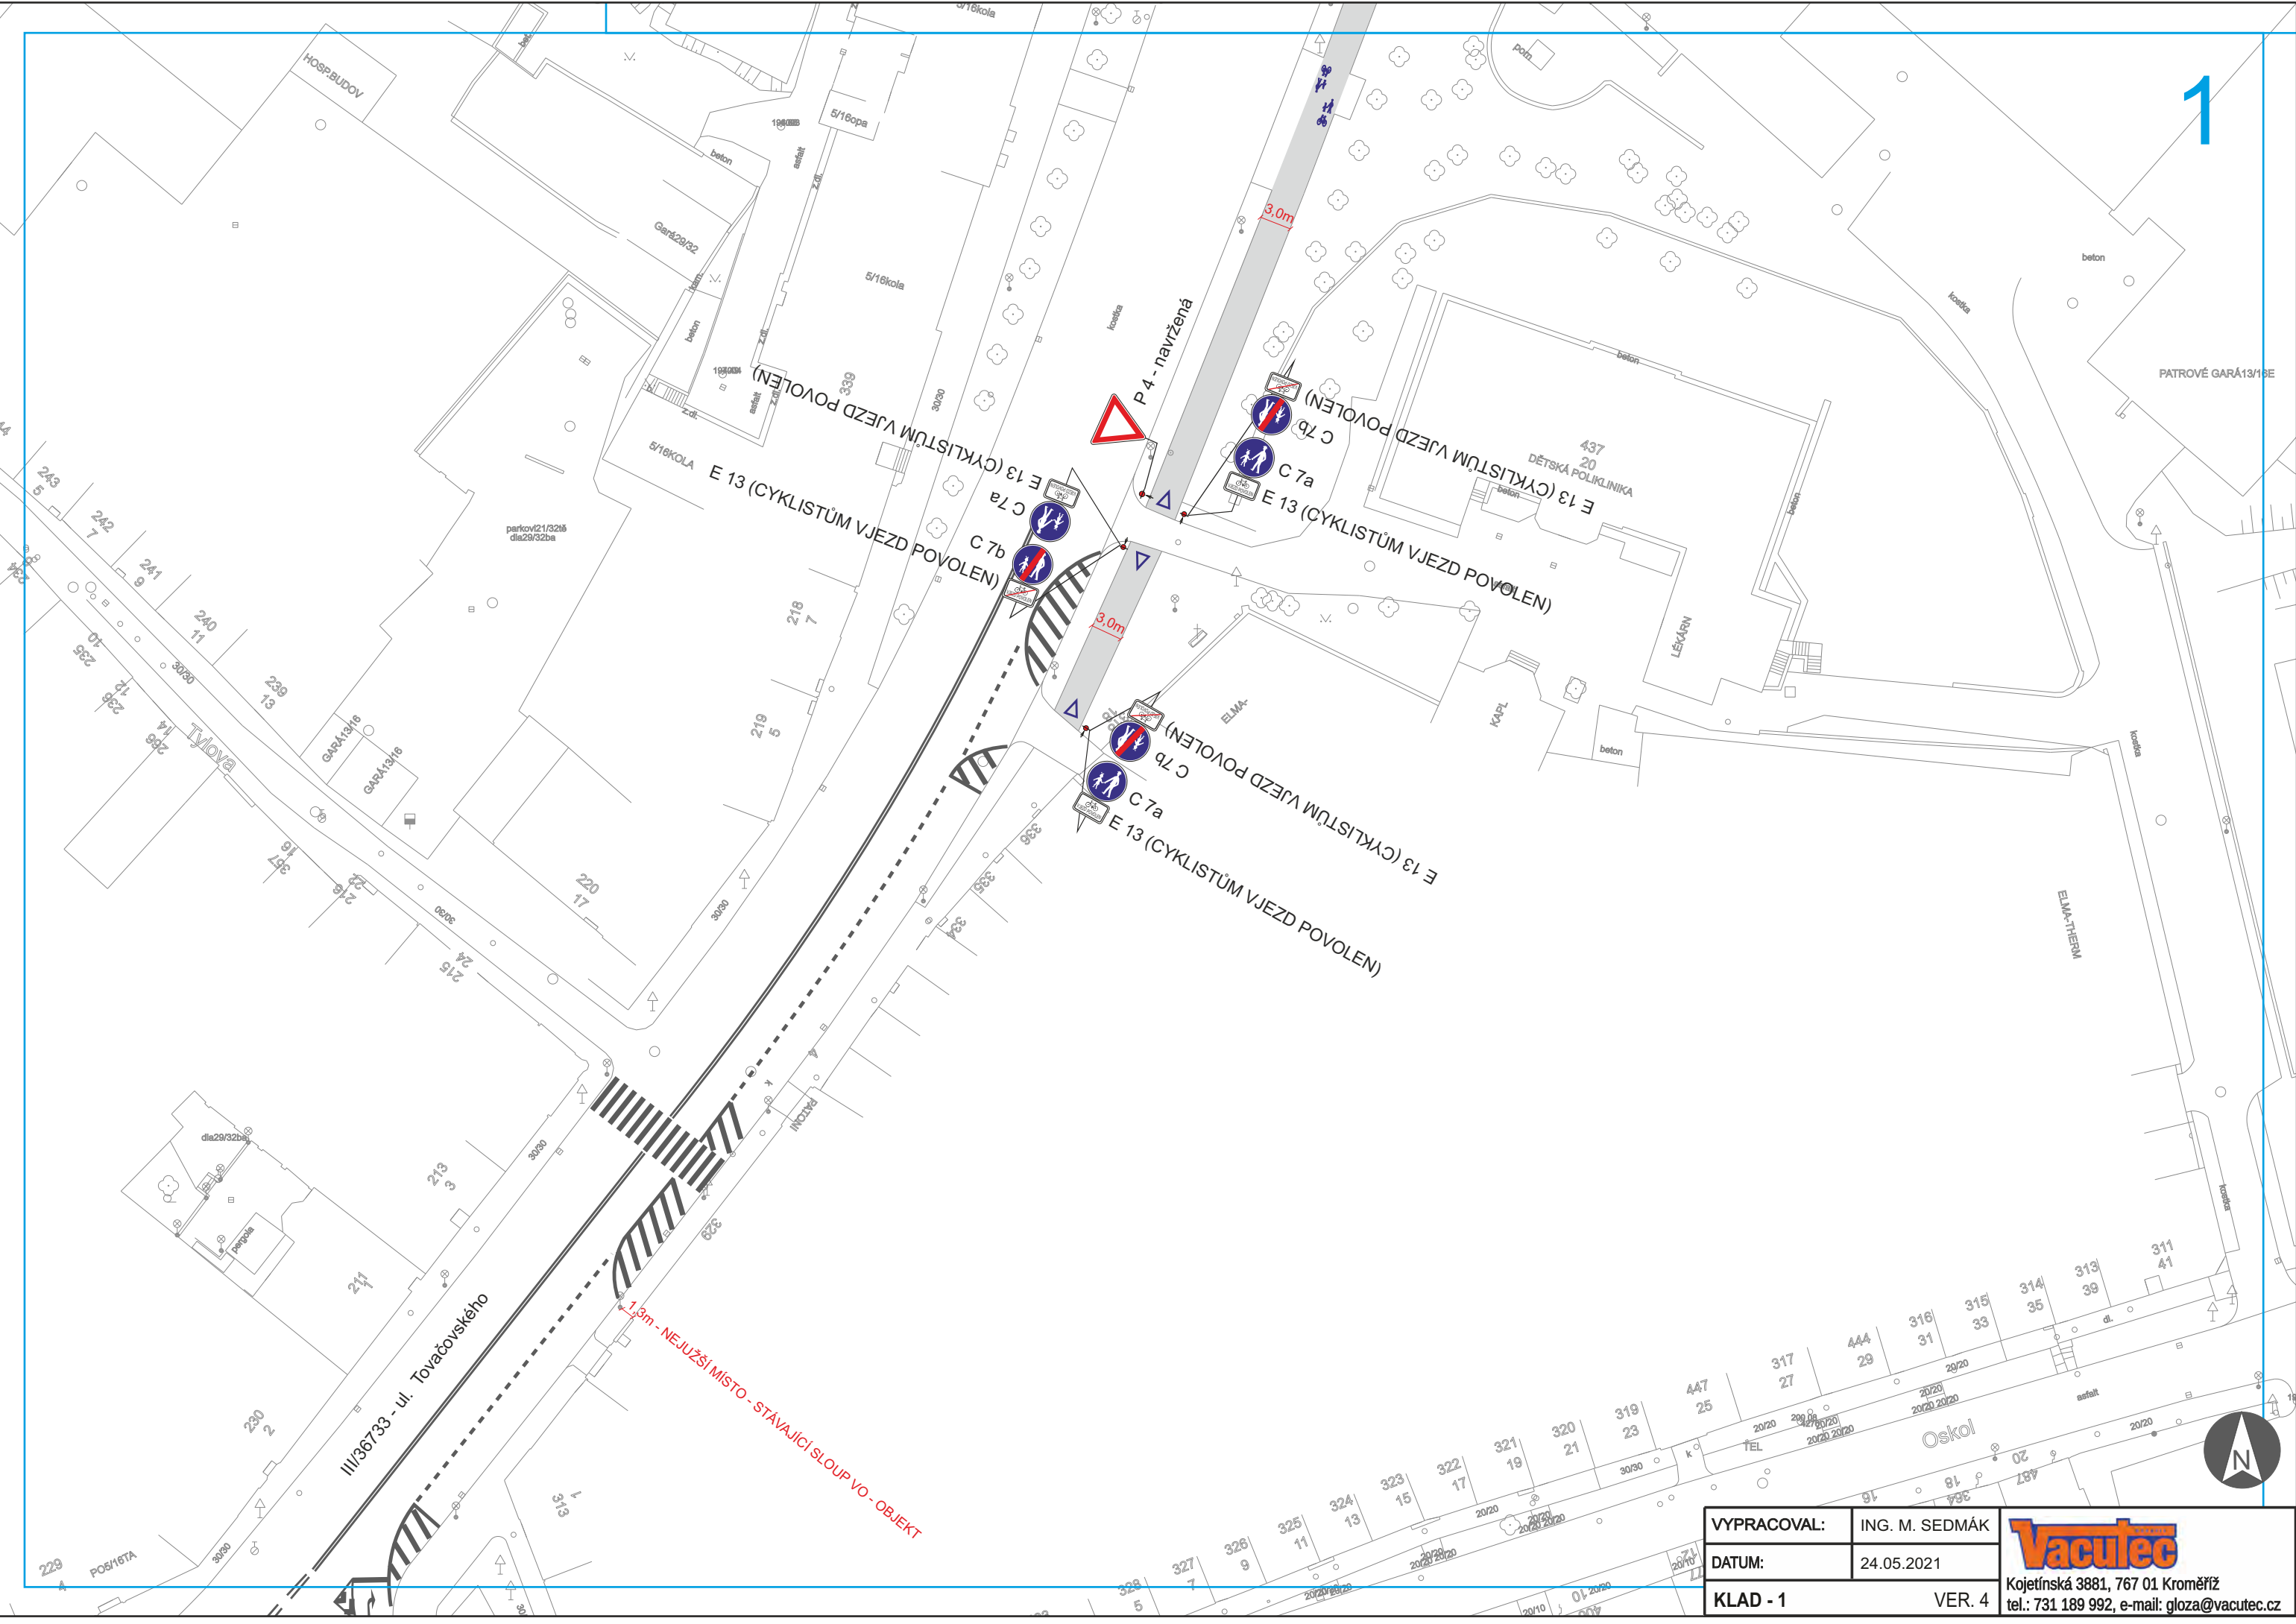


VYPRACOVAL:	ING. M. SEDMÁK
DATUM:	24.05.2021
KLAD - 1	VER. 4

Vacutec
 Kojetínská 3881, 767 01 Kroměříž
 tel.: 731 189 992, e-mail: gloza@vacutec.cz

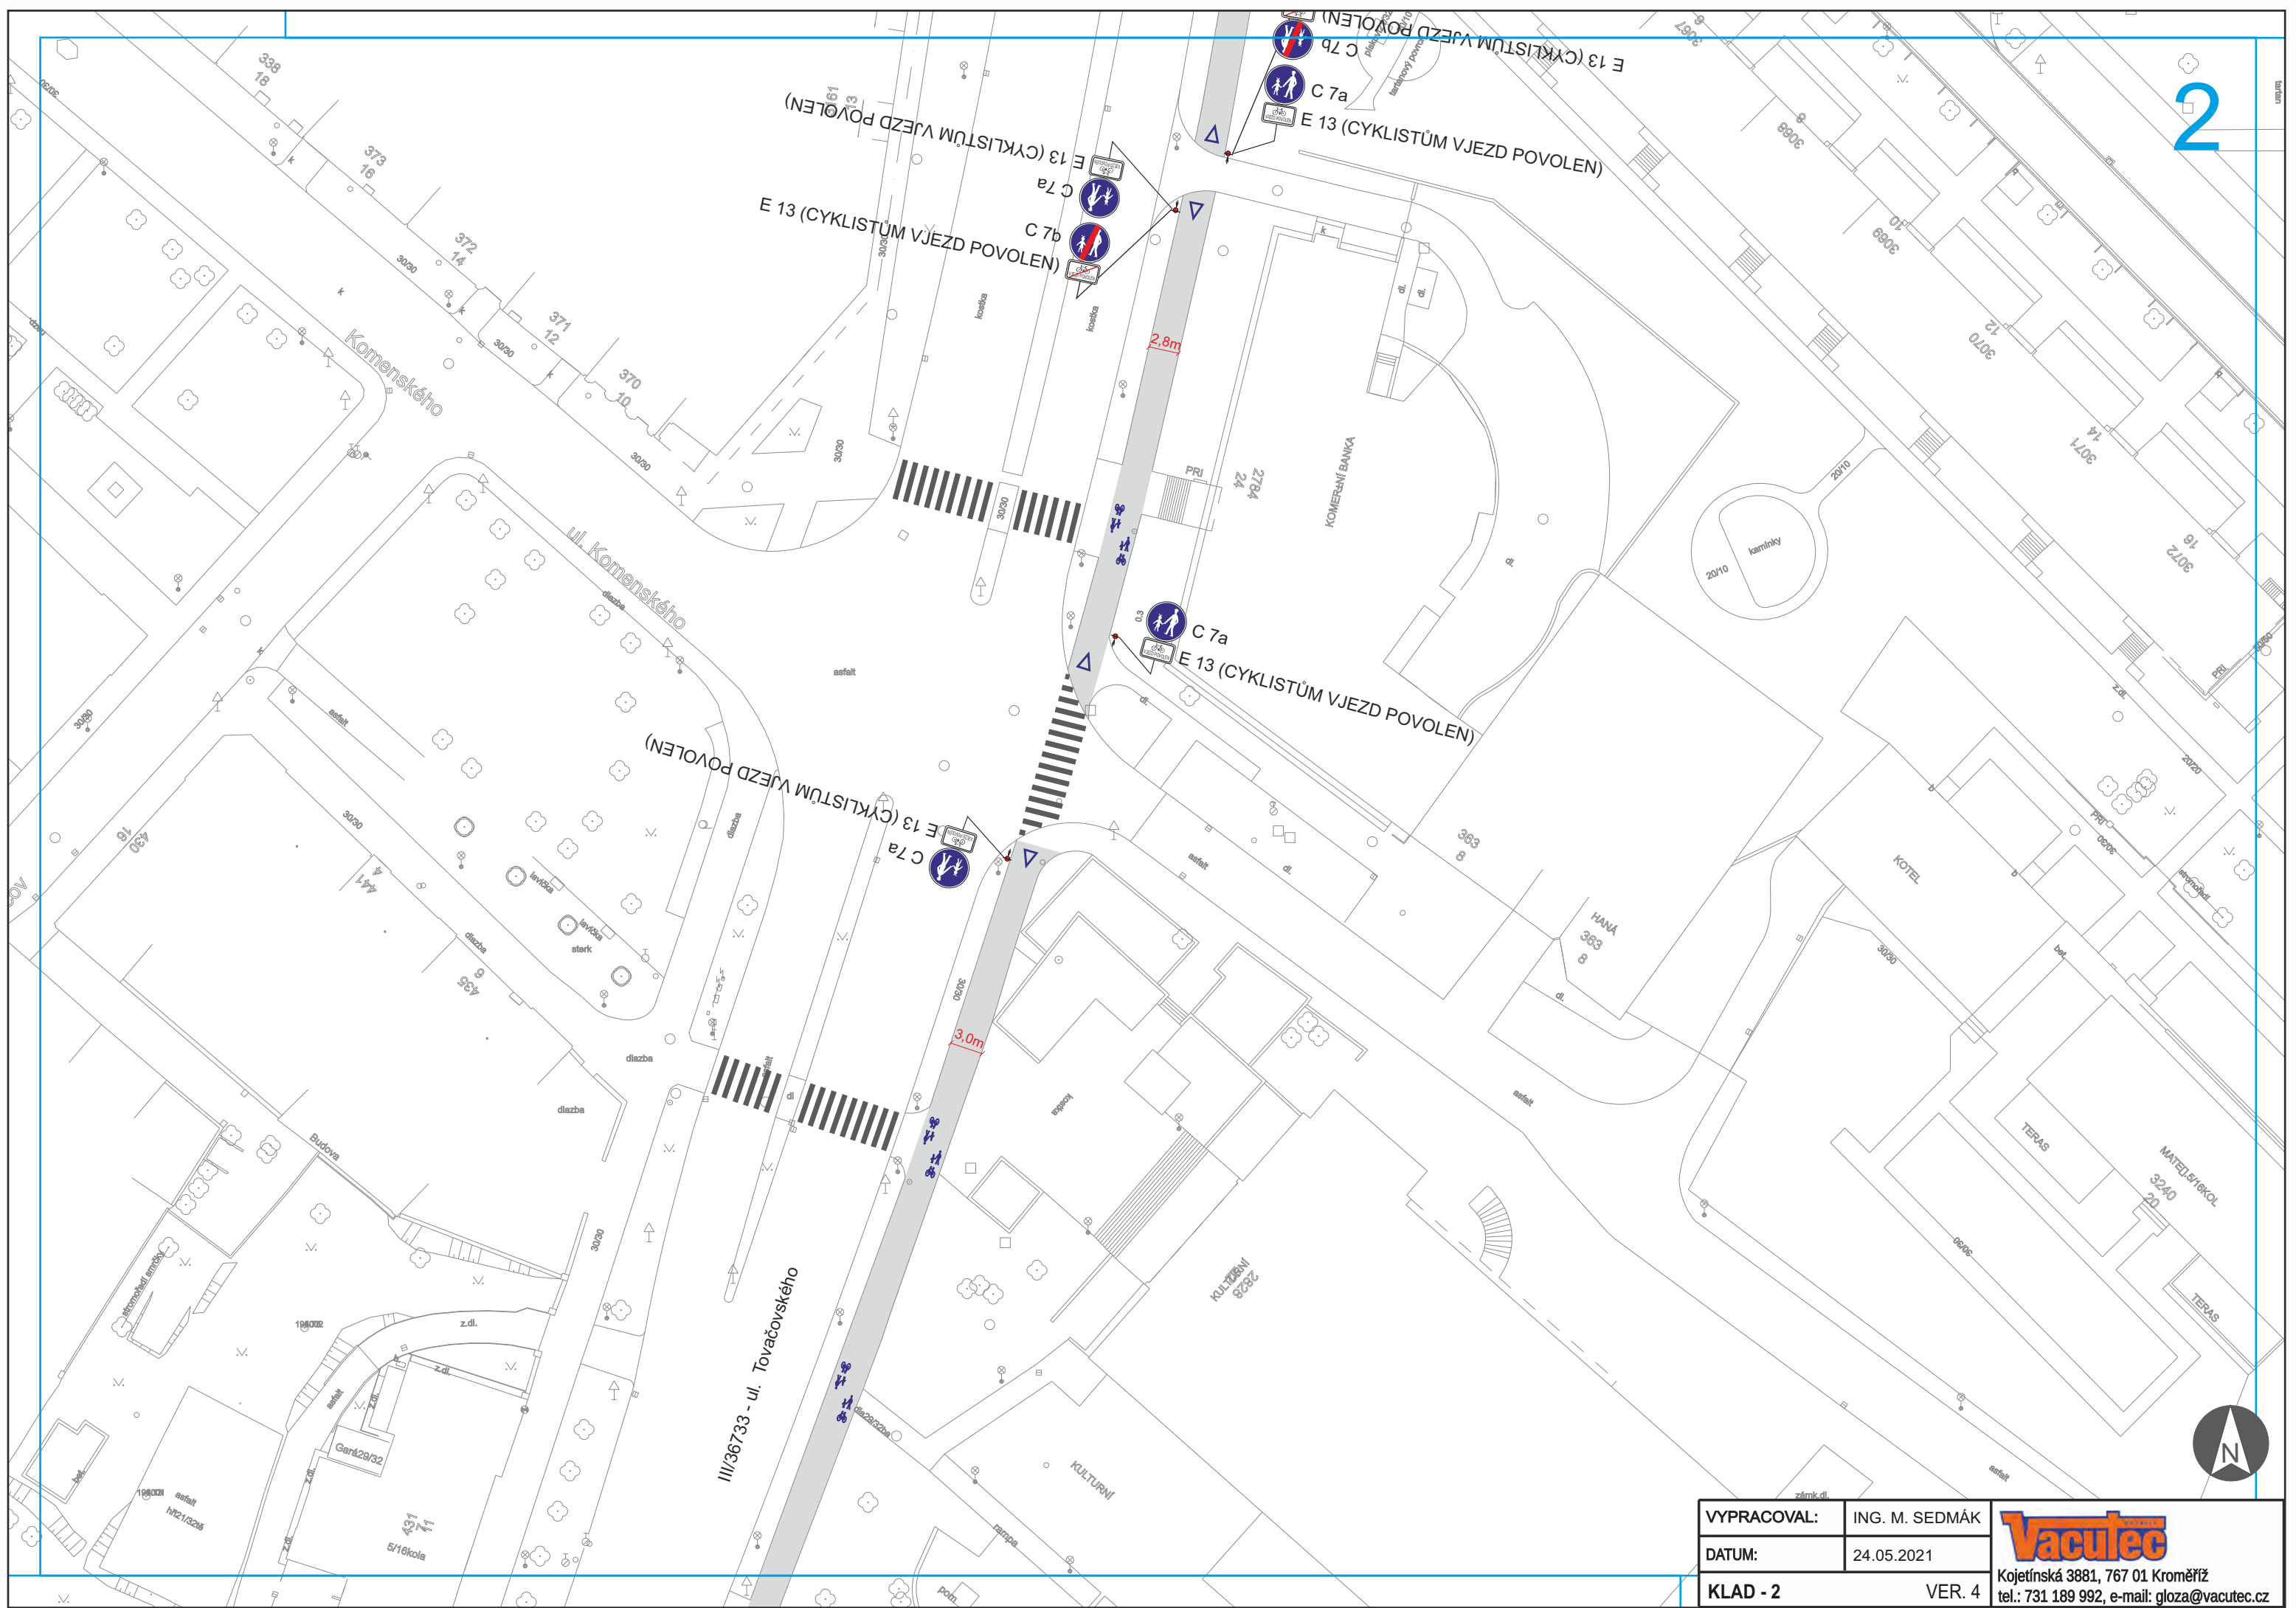


VYPRACOVAL:	ING. M. SEDMÁK
DATUM:	24.05.2021
KLAD - 2	VER. 4

Vacutec
 Kojetínská 3881, 767 01 Kroměříž
 tel.: 731 189 992, e-mail: gloza@vacutec.cz

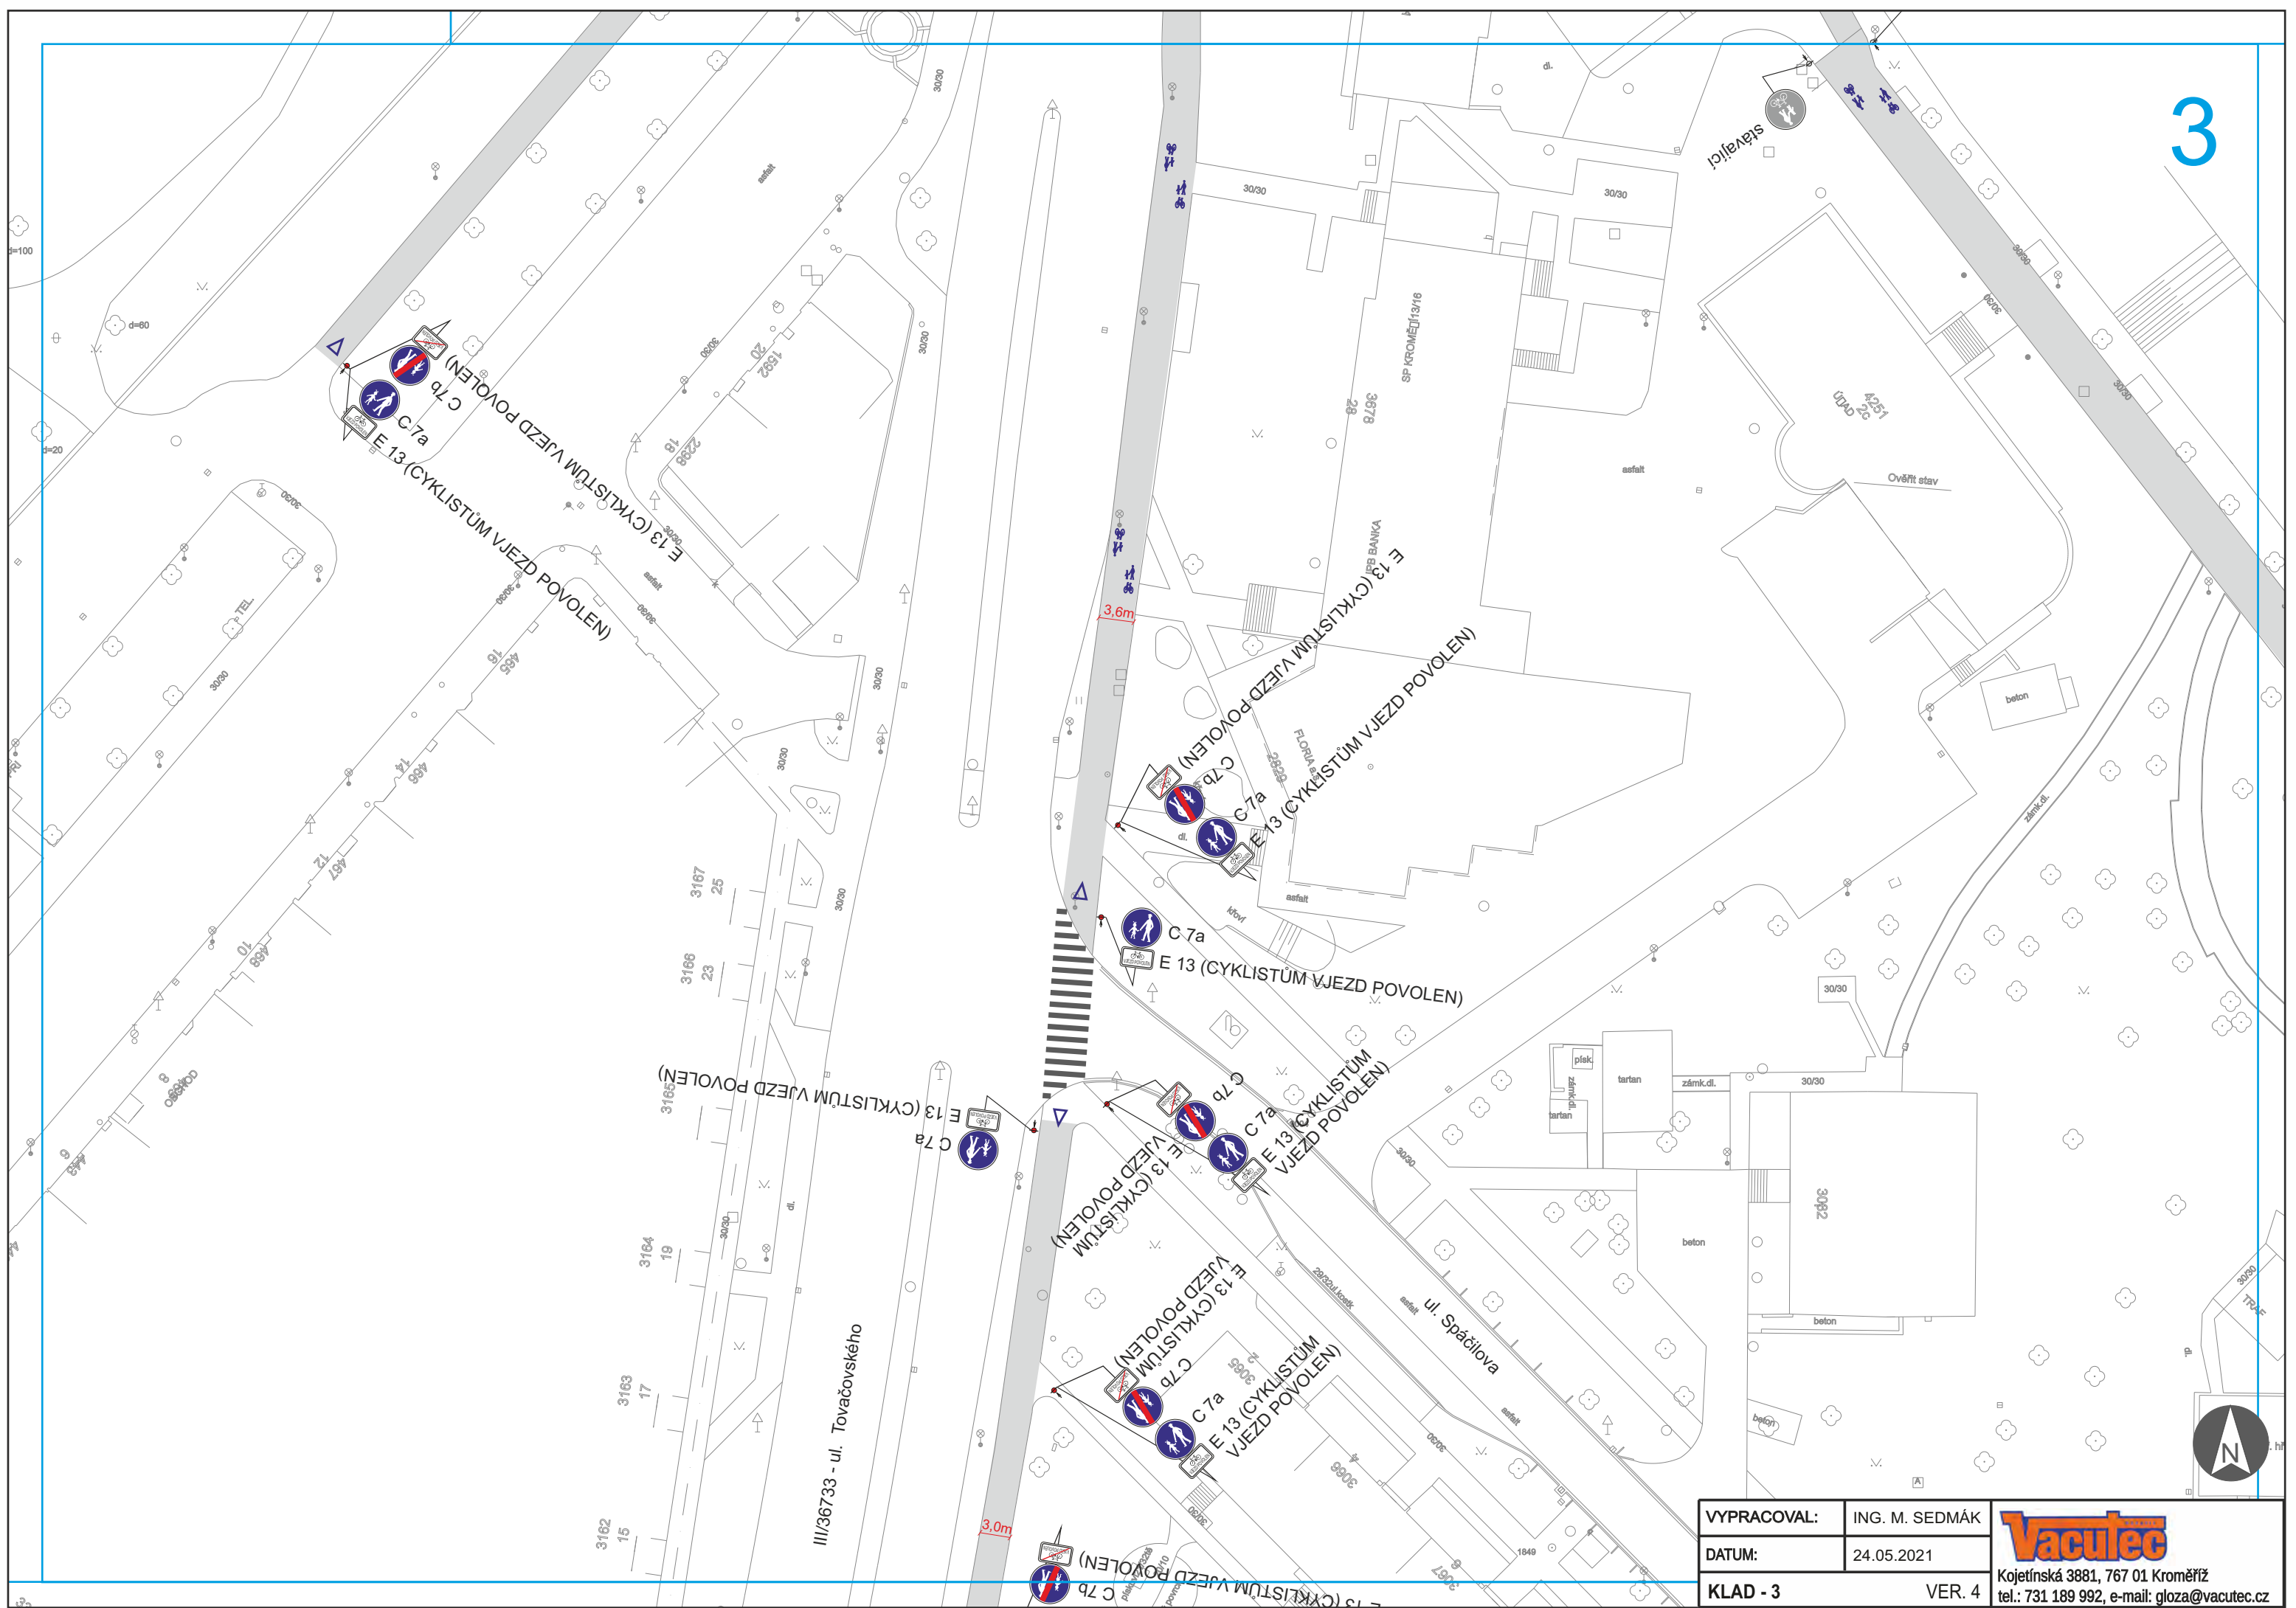

VYPRACOVAL:	ING. M. SEDMÁK
DATUM:	24.05.2021
KLAD - 3	VER. 4

Vacutec
 Kojetínská 3881, 767 01 Kroměříž
 tel.: 731 189 992, e-mail: gloza@vacutec.cz

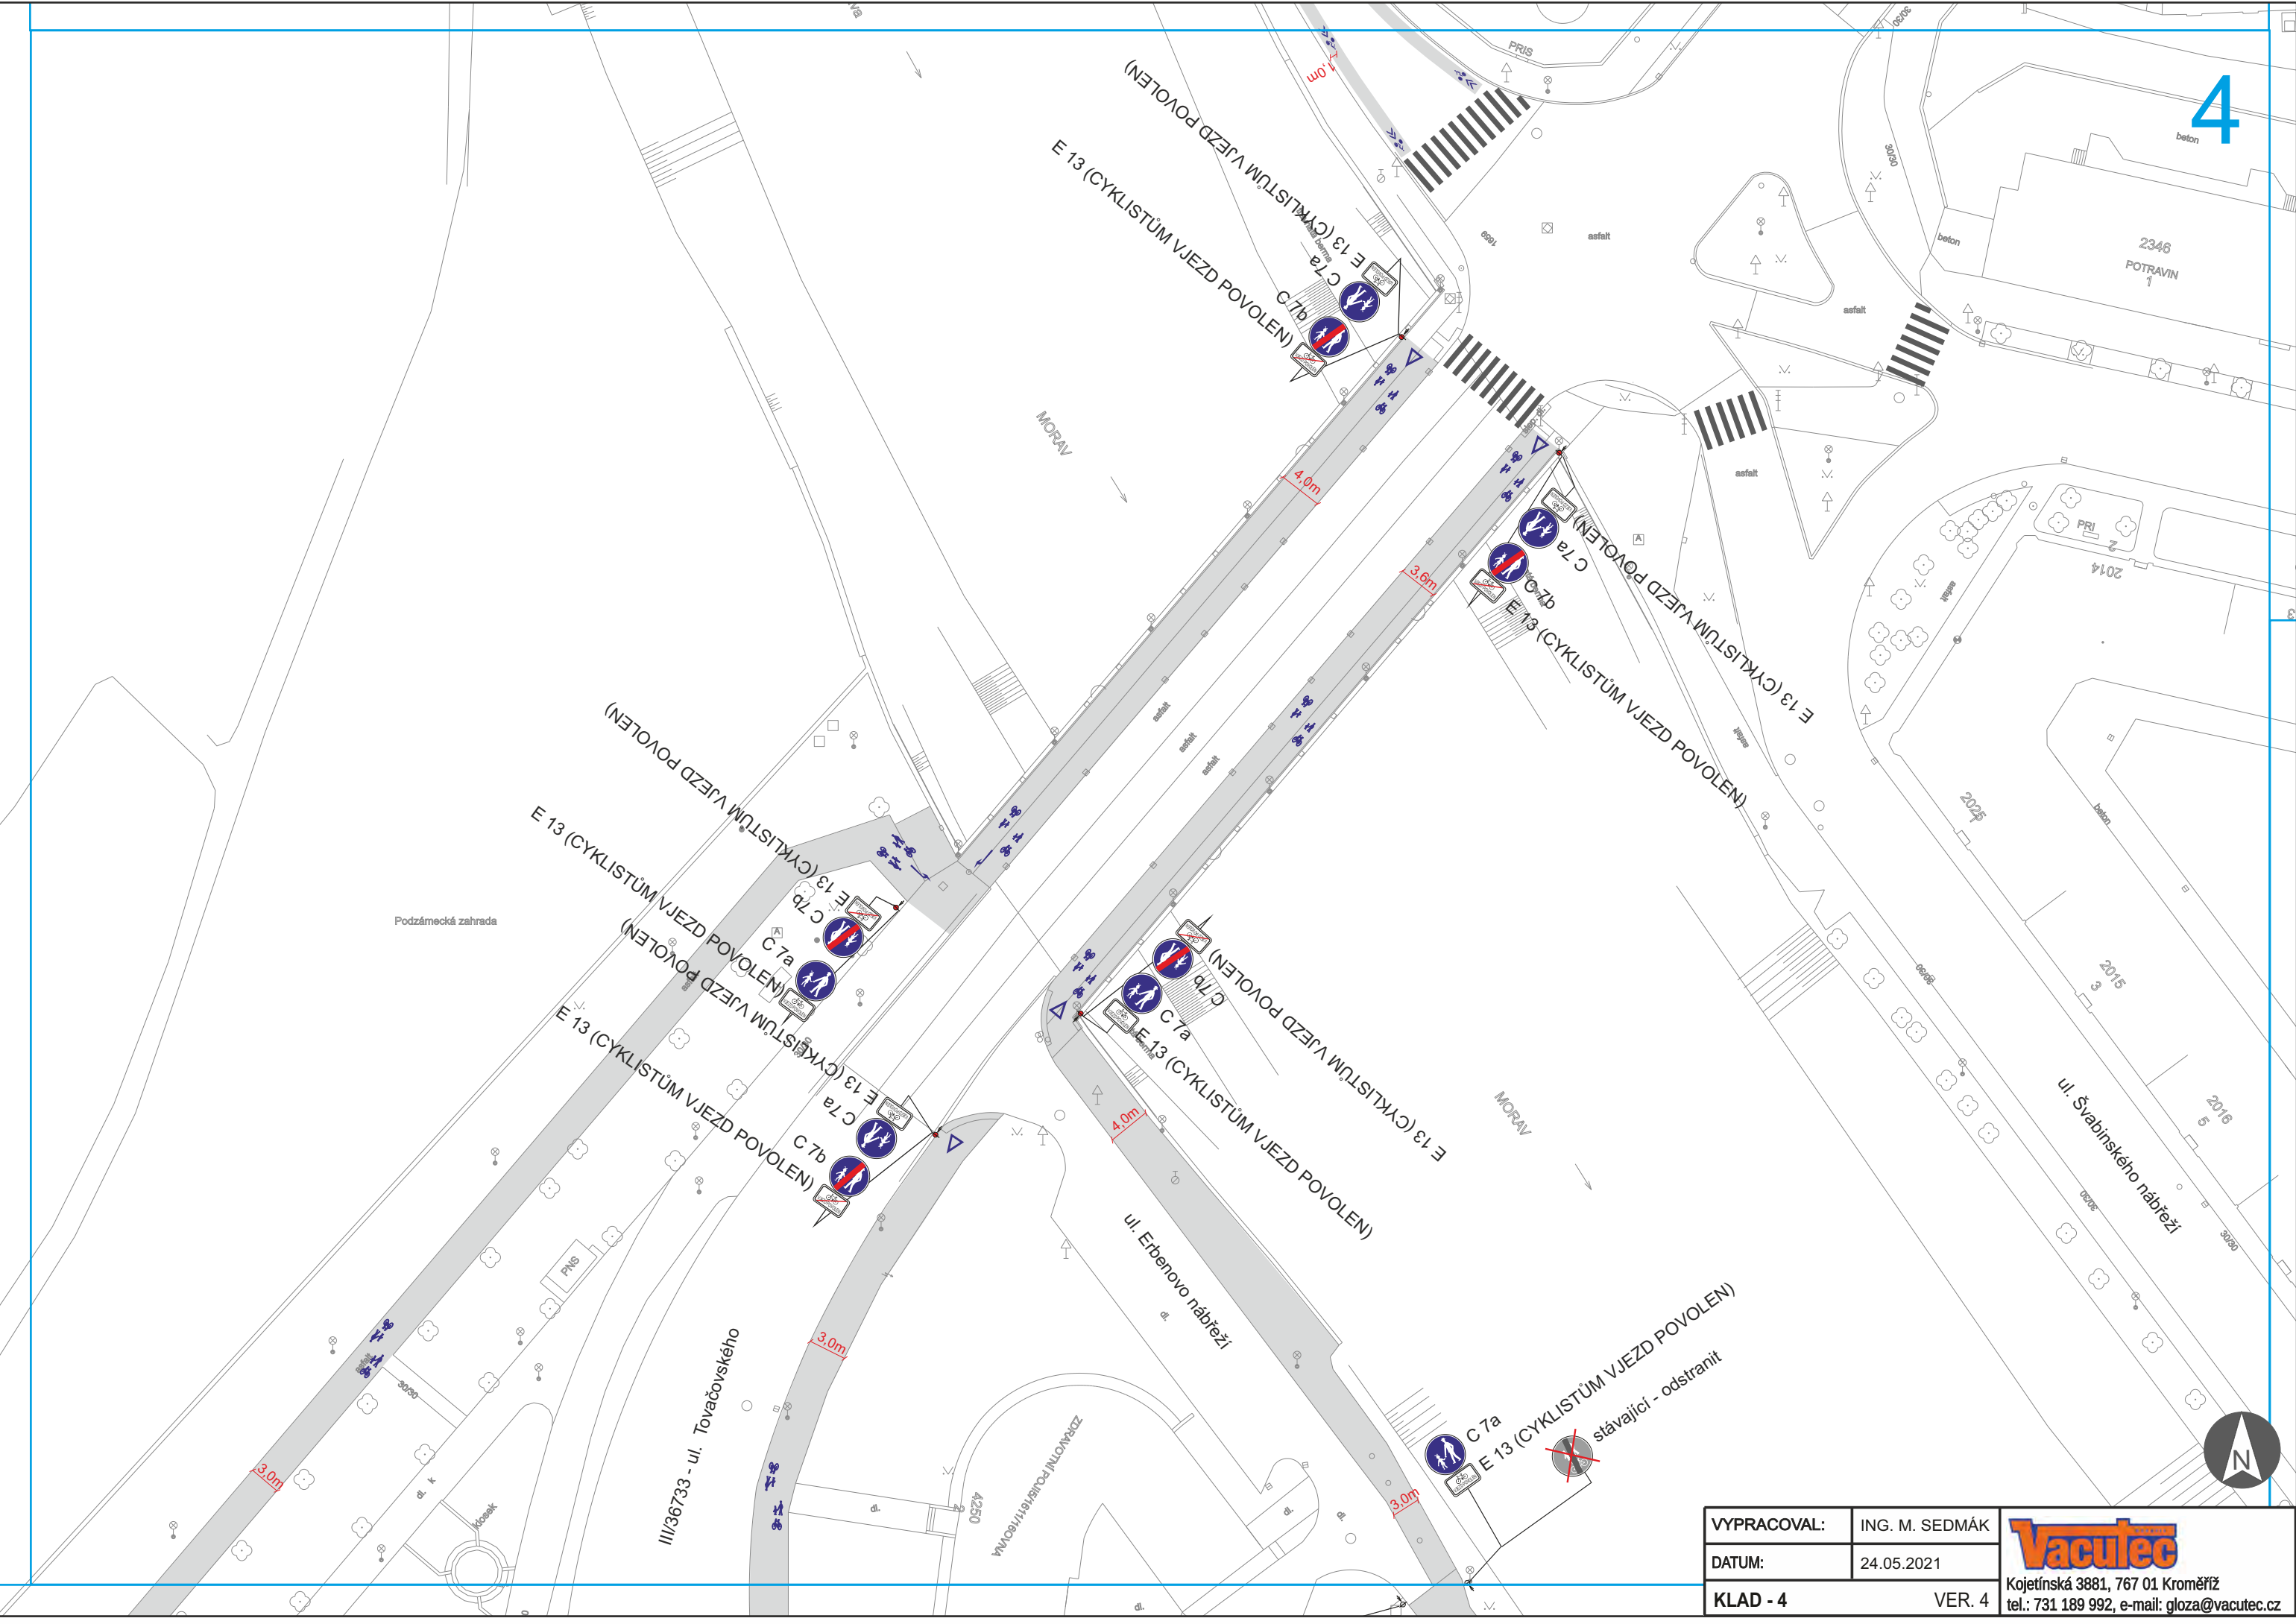

VYPRACOVAL:	ING. M. SEDMÁK
DATUM:	24.05.2021
KLAD - 4	VER. 4

Vacutec
 Kojetínská 3881, 767 01 Kroměříž
 tel.: 731 189 992, e-mail: gloza@vacutec.cz

NA ZAČÁTKU STEZKY NUTNO ZMĚNIT STÁVAJÍCÍ C9a, C9b NA C 7a, E 13 (CYKLISTŮM VJEZD POVOLEN) A C 7b, E 13 (CYKLISTŮM VJEZD POVOLEN)

CYKLOIKORIDOR VYZNAČIT OD ZAČÁTKU STEZKY

E 13 (CYKLISTŮM VJEZD POVOLEN)
C 7b
C 7a
E 13 (CYKLISTŮM VJEZD POVOLEN)

V 20 - ve vzdálenosti 12m - 18m

V 20 - ve vzdálenosti 4,5m - 9m

V 20 - ve vzdálenosti 12m - 18m


V 20 - ve vzdálenosti 12m - 18m


ul. Chropovská

III/36733 - ul. Hujinská

VYPRACOVAL:	ING. M. SEDMÁK
DATUM:	24.05.2021
KLAD - 5	VER. 4

Vacutec
Kojetínská 3881, 767 01 Kroměříž
tel.: 731 189 992, e-mail: gloza@vacutec.cz

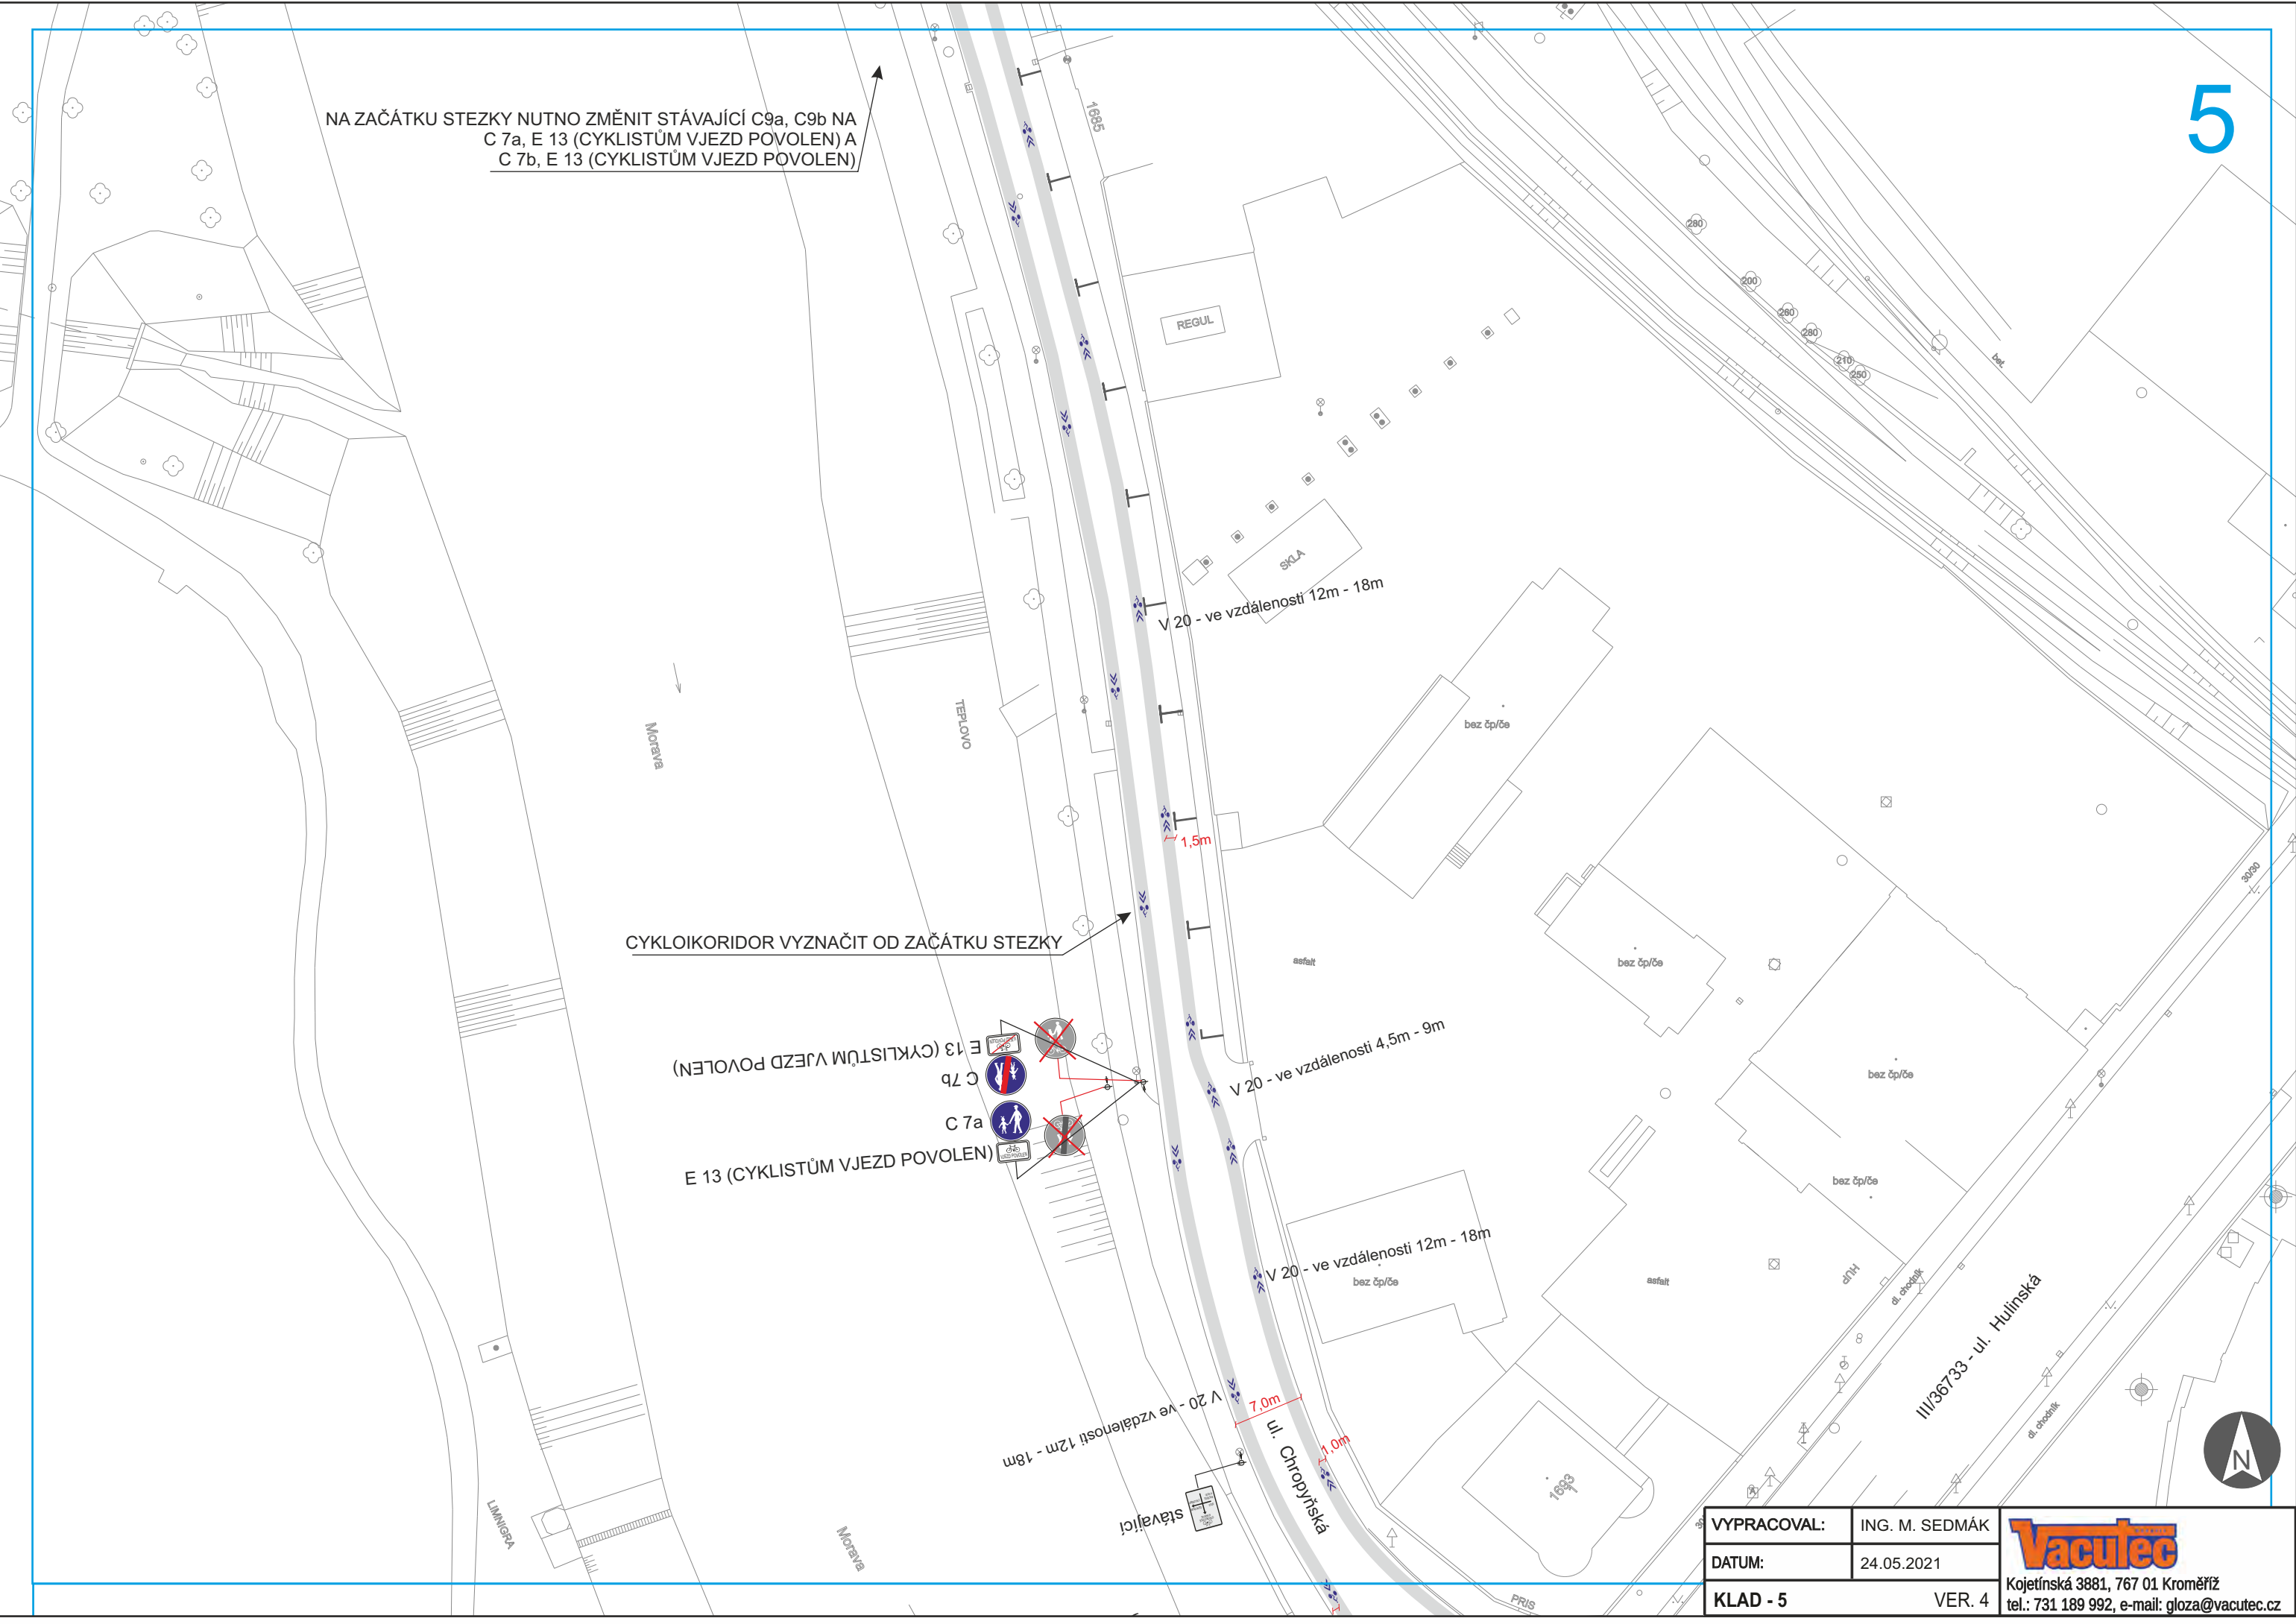

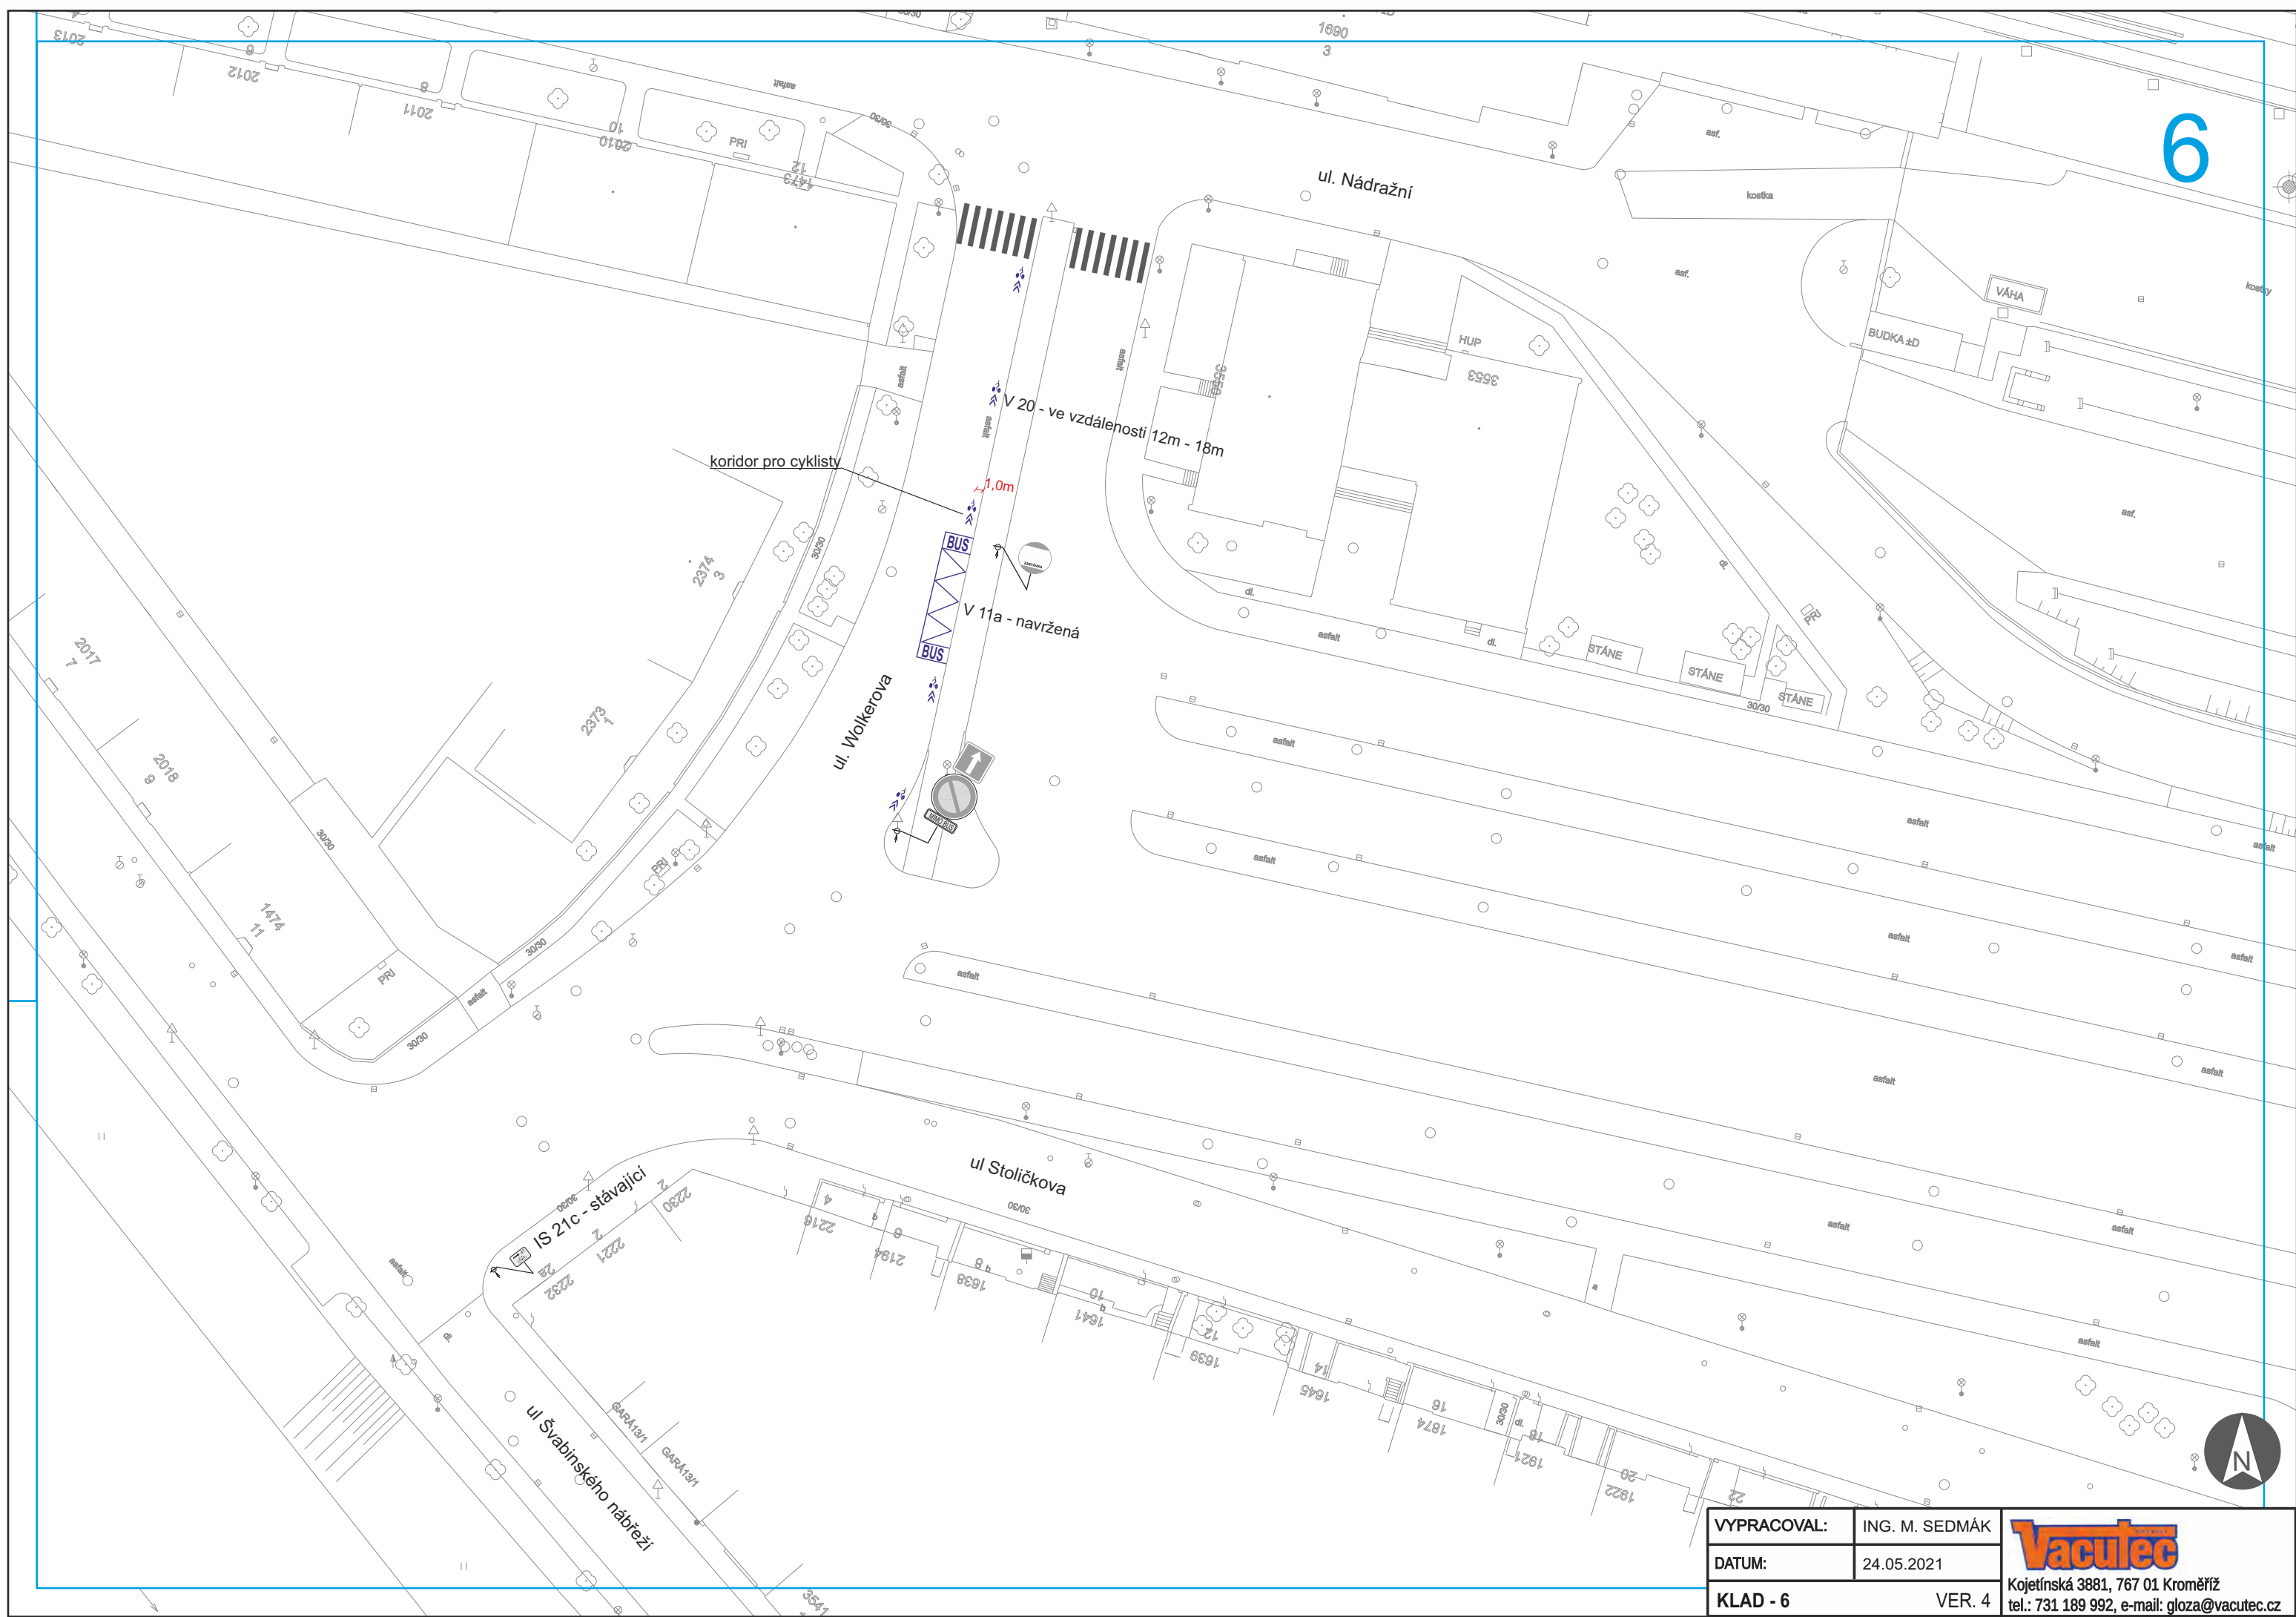

VYPRACOVAL:	ING. M. SEDMÁK
DATUM:	24.05.2021
KLAD - 6	VER. 4

Vacutec
Kojetínská 3881, 767 01 Kroměříž
tel.: 731 189 992, e-mail: gloza@vacutec.cz