

oprávněná úřední osoba	Libor Hájek
e-mail	libor.hajek@mestokm.cz
datum	29. července 2021
odbor	občansko správních agend
oddělení	dopravy a silničního hospodářství
spisová značka	MeUKM/063850/2021
číslo jednací	MeUKM/063856/2021

VEŘEJNÁ VYHLÁŠKA

OPATŘENÍ OBECNÉ POVAHY

Oznámení o návrhu stanovení místní úpravy provozu na pozemní komunikaci

Městský úřad Kroměříž, odbor občansko správních agend, odd. dopravy a silničního hospodářství jako příslušný orgán státní správy (dále jen „ODSH KM“), ve věcech stanovení místní a přechodné úpravy provozu na pozemních komunikacích na silnici II. a III. třídy, místní komunikaci a veřejně přístupné účelové komunikaci a užití zařízení pro provozní informace na silnici II. a III. třídy, místní komunikaci a veřejně přístupné účelové komunikaci, podle § 124 odst. 6, § 77 odst. 1 písm. c) odst. 5 zákona č. 361/2000 Sb., o provozu na pozemních komunikacích, ve znění pozdějších předpisů (dále jen „zákon o silničním provozu“), zahájil řízení opatřením obecné povahy (dále jen „OOP“) na návrh který podala společnost OKC, s.r.o., Jožky Silného 2349/4, 767 01 Kroměříž, IČ: 269 28 167 a vydává

oznámení o návrhu stanovení místní úpravy provozu na pozemní komunikaci podle ustanovení § 171 a násl. části šesté zákona č. 500/2004 Sb., správního řádu, ve znění pozdějších předpisů (dále jen „správní řád“)

Místo: účelová komunikace Kroměříž, Trávnícké zahrádky (Komunitní bydlení Trávnícké zahrádky)

Řízení bylo zahájeno ve věci návrhu na osazení dopravního značení P 4 - Dej přednost v jízdě, IP 10a – Slepá pozemní komunikace, B 29 - Zákaz stání + E 13- Text „PLATÍ V PROSTORU OBRATIŠTĚ“, Z 11 g – Směrový sloupek červený kulatý na účelové komunikaci, dle přílohy návrhu dopravního značení, který je nedílnou součástí tohoto stanovení.

Důvodem je výstavba „Komunitní bydlení Trávnícké zahrádky“, dle dokumentace dopravního značení zpracované Ing. Vojtěchem Řihákem.

Výše uvedený návrh místní úpravy provozu byl projednán s příslušným orgánem Policie České republiky, dopravním inspektorátem Kroměříž, pod č.j. KRPZ-70053-3/ČJ-2019-150806. Předložený návrh místní úpravy provozu na účelové komunikaci v Kroměříži, Trávníckých zahrádkách se přímo dotýká zájmů navrhovatele tj. společnost OKC, s.r.o. a dále vlastníků nemovitostí sousedících s úsekem této komunikace, na nichž mají být osazeny výše uvedené dopravní značky a dále kteréhokoliv účastníka silničního provozu na účelové komunikaci v Kroměříži, Trávníckých zahrádkách.

K návrhu OOP může kdokoli, jehož práva, povinnosti nebo zájmy mohou být OOP přímo dotčeny, uplatnit u ODSH KM písemné připomínky v souladu s ustanovením § 172 odst. 4 správního řádu. Vlastníci nemovitostí, jejichž práva, povinnosti nebo zájmy související s výkonem vlastnického práva mohou být OOP přímo dotčeny, mohou podat proti návrhu k ODSH KM písemné odůvodněné námítky v souladu s ustanovením § 172 odst. 5 správního řádu.

-2-

ODSH KM podle ustanovení § 172 odst. 1 správního řádu

v y z ý v á

dotčené osoby, aby k návrhu OOP ve věci odstranění a osazení výše uvedených dopravních značek na účelové komunikaci v Kroměříži, Trávnických zahrádkách podávaly písemné připomínky nebo písemné odůvodněné námítky doručením ODSH KM ve lhůtě do 30 dnů, ode dne jeho zveřejnění. Zmeškání úkonu nelze prominout. O námitkách rozhoduje ODSH KM, který OOP vydává.

O d ů v o d n ě n í

Návrh OOP ve věci stanovení místní úpravy provozu na účelové komunikaci v Kroměříži, Trávnických zahrádkách byl zpracován z důvodu výstavby „Komunitní bydlení Trávnické zahrádky“.

Otisk razítka

Libor Hájek
referent odboru občansko správních agend
odd. dopravy a silničního hospodářství

29. 7. 2021

Vyvěšeno dne
razítko a podpis oprávněné osoby

Sejmuto dne
razítko a podpis oprávněné osoby

Oznámení OOP bude vyvěšeno na úřední desce Městského úřadu Kroměříž na dobu nejméně 15 dnů a současně bude zveřejněno způsobem umožňujícím dálkový přístup. Patnáctým dnem po vyvěšení bude považováno za doručené. Den doručení je dnem zveřejnění návrhu.

Rozdělovník:

Dotčené osoby (veřejnou vyhláškou)


V souladu s ustanovení § 172 odst. 1 správního řádu, doručuje ODSH KM toto oznámení dotčeným osobám veřejnou vyhláškou. Doručení veřejnou vyhláškou bude provedeno v souladu s ustanovením § 25 správního řádu tak, že se písemnost vyvěsí na úřední desce Městského úřadu Kroměříž a současně bude zveřejněna způsobem umožňujícím dálkový přístup. Patnáctým dnem po vyvěšení bude písemnost považována za doručenou. Den doručení je dnem zveřejnění návrhu.

Dotčené osoby

- OKC, s.r.o. (datová schránka)

Dotčené orgány

- Policie ČR, dopravní inspektorát Kroměříž (datová schránka)

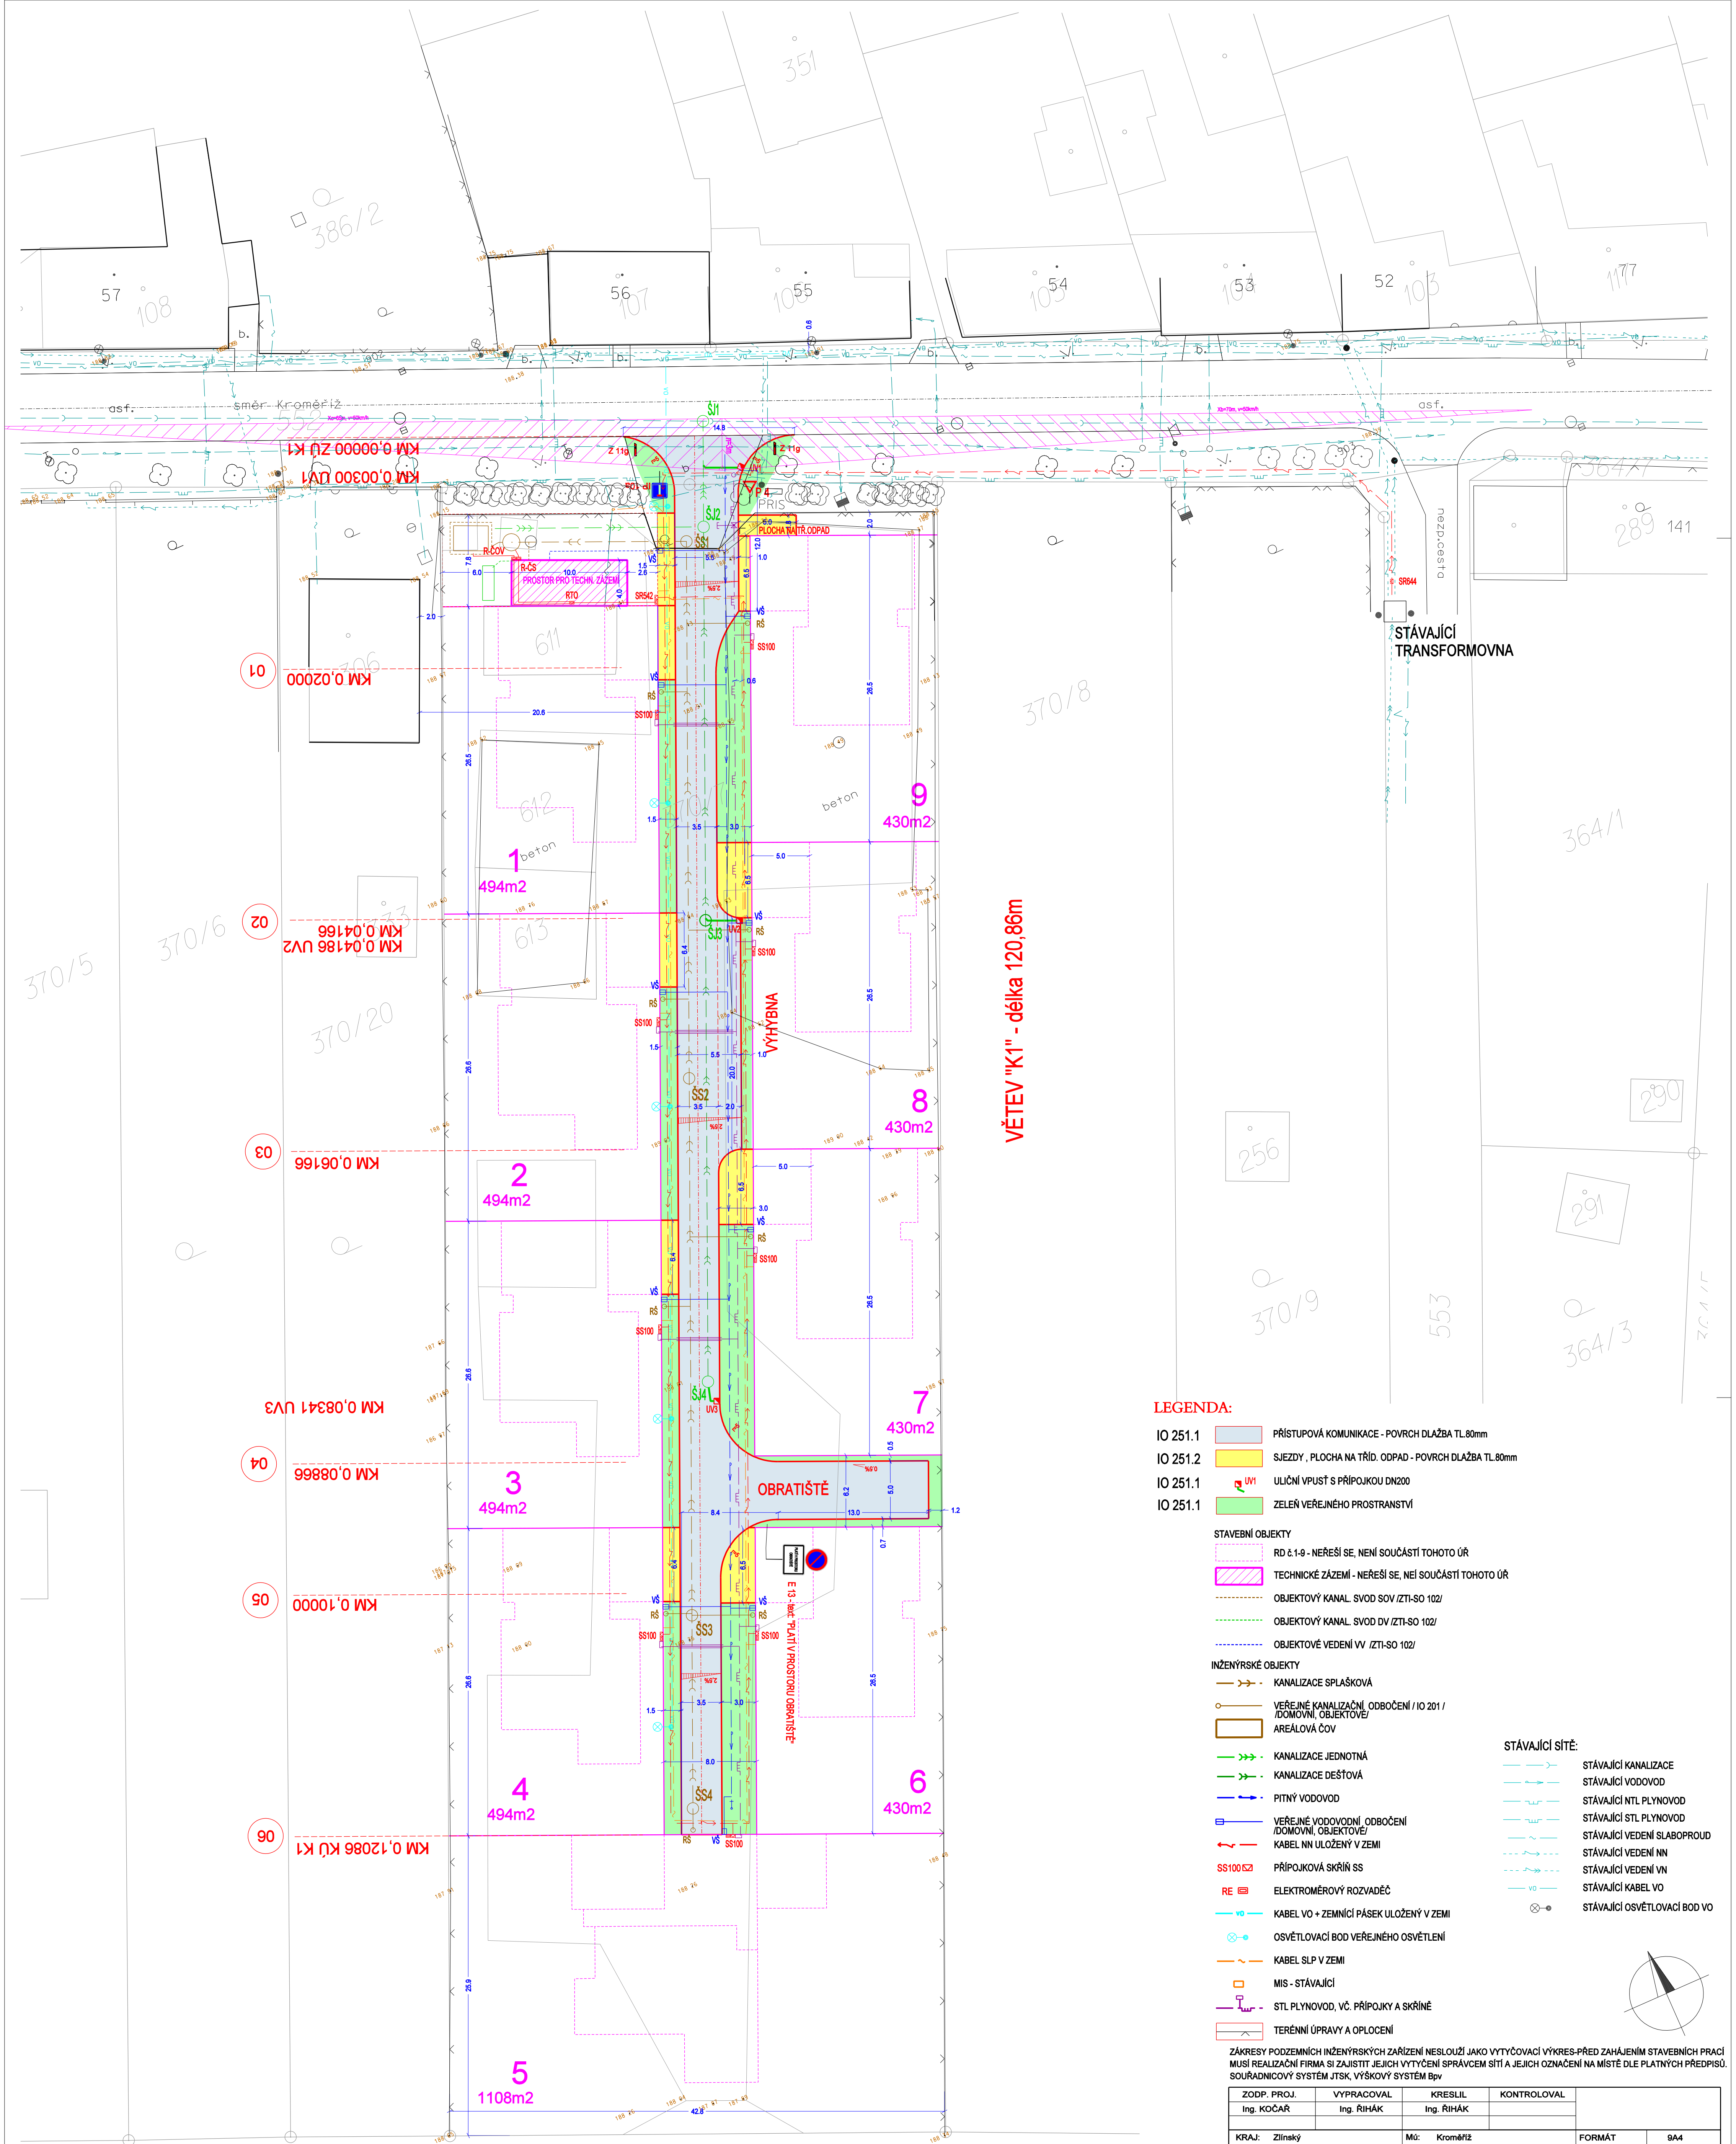

VĚTEV "K1" - délka 120,86m

LEGENDA:

- IO 251.1 PŘÍSTUPOVÁ KOMUNIKACE - POVRCH DLAŽBA TL.80mm
 - IO 251.2 SJEZDY, PLOCHA NA TR. ODPAD - POVRCH DLAŽBA TL.80mm
 - IO 251.1 ULIČNÍ VPUSŤ S PŘÍPOJKOU DN200
 - IO 251.1 ZELENĚ VEŘEJNÉHO PROSTRANSTVÍ
- STAVEBNÍ OBJEKTY
- RD č.1-9 - NEŘEŠÍ SE, NEJÍ SOUČÁSTÍ TOHOTO ÚR
 - TECHNICKÉ ZÁZEMÍ - NEŘEŠÍ SE, NEJÍ SOUČÁSTÍ TOHOTO ÚR
 - OBJEKTOVÝ KANAL. SVOD SOV /ZTI-SO 102/
 - OBJEKTOVÝ KANAL. SVOD DV /ZTI-SO 102/
 - OBJEKTOVÉ VEDENÍ VV /ZTI-SO 102/
- INŽENÝRSKÉ OBJEKTY
- KANALIZACE SPLAŠKOVÁ
 - VEŘEJNÉ KANALIZAČNÍ ODBOČENÍ / IO 201 / /DOMOVNÍ, OBJEKTOVÉ/
 - AREÁLOVÁ ČOV
 - KANALIZACE JEDNOTNÁ
 - KANALIZACE DEŠŤOVÁ
 - PITNÝ VODOVOD
 - VEŘEJNÉ VODOVODNÍ ODBOČENÍ /DOMOVNÍ, OBJEKTOVÉ/
 - PŘÍPOJKOVÁ SKŘÍŇ SS
 - ELEKTROMĚROVÝ ROZVADĚČ
 - KABEL VO + ZEMNÍCI PÁSEK ULOŽENÝ V ZEMI
 - OSVĚTLOVACÍ BOD VEŘEJNÉHO OSVĚTLENÍ
 - KABEL SLP V ZEMI
 - MIS - STÁVAJÍCÍ
 - STL PLYNOVOD, VČ. PŘÍPOJKY A SKŘÍŇE
 - TERÉNNÍ ÚPRAVY A OPLOECNÍ
- STÁVAJÍCÍ SÍŤ:
- STÁVAJÍCÍ KANALIZACE
 - STÁVAJÍCÍ VODOVOD
 - STÁVAJÍCÍ NTL PLYNOVOD
 - STÁVAJÍCÍ STL PLYNOVOD
 - STÁVAJÍCÍ VEDENÍ SLABOPROUD
 - STÁVAJÍCÍ VEDENÍ NN
 - STÁVAJÍCÍ VEDENÍ VN
 - STÁVAJÍCÍ OSVĚTLOVACÍ BOD VO

ZÁKRESY PODZEMNÍCH INŽENÝRSKÝCH ZAŘÍZENÍ NESLOUŽÍ JAKO VYTÝČOVACÍ VÝKRES-PŘED ZAHÁJENÍM STAVEBNÍCH PRACÍ MUSÍ REALIZAČNÍ FIRMA SI ZAJISTIT JEJICH VYTÝČENÍ SPRÁVCEM SÍTÍ A JEJICH OZNAČENÍ NA MÍSTĚ DLE PLATNÝCH PŘEDPISŮ. SOUŘADNICOVÝ SYSTÉM JTSK, VÝŠKOVÝ SYSTÉM Bpv

ZODP. PROJ.	VYPRACOVAL	KRESLIL	KONTROLOVAL		
Ing. KOČAR	Ing. ŘIHÁK	Ing. ŘIHÁK		FORMÁT	9A4
KRAJ: Zlínský	Mě: Kroměříž			DATUM	05/2020
INVESTOR: OKC, s. r. o., Jožky Slinného 2349/4, 767 01 KROMĚŘÍŽ				ÚČEL	DSP
KOMUNITNÍ BYDLENÍ Trávnícké zahrady				ČÍS. ZAKÁZKY	01-19
IO 251.1 KOMUNIKACE IO 251.2 SJEZDY				ČÍS. SOUPRAVY	
SITUACE				MĚŘÍTKO	ČÍSLO VÝKRESU
				1:250	02