

oprávněná úřední osoba: Libor Hájek  
e-mail: libor.hajek@mestokm.cz  
odbor: občansko správních agend  
oddělení: dopravy a silničního hospodářství  
datum: 3. ledna 2022  
spisová značka: MeUKM/093484/2021  
číslo jednací: MeUKM/000053/2022

## VEŘEJNÁ VYHLÁŠKA

### OPATŘENÍ OBECNÉ POVAHY

Městský úřad Kroměříž, odbor občansko správních agend, odd. dopravy a silničního hospodářství jako příslušný orgán státní správy (dále jen „ODSH KM“), ve věcech stanovení místní a přechodné úpravy provozu na pozemních komunikacích na silnici II. a III. třídy, místní komunikaci a veřejně přístupné účelové komunikaci a užití zařízení pro provozní informace na silnici II. a III. třídy, místní komunikaci a veřejně přístupné účelové komunikaci, podle § 124 odst. 6 zákona č. 361/2000 Sb., o provozu na pozemních komunikacích, ve znění pozdějších předpisů, (dále jen „zákon o silničním provozu“), na návrh, který podala společnost K 1 Kroměříž s.r.o., Potoky 552, 760 01 Zlín, IČ: 060 36 104 zastoupena technickým manažerem společnosti Ing. Jaroslavem Mikulenčákem, nar. 7. 12. 1950, bytem Dlouhá 94, 760 01 Zlín, po projednání s Policií ČR, dopravním inspektorátem Kroměříž (dále jen „DI KM“), pod č. j. KRPZ-130471-9/ČJ-2019-150806

#### stanoví místní úpravu provozu na pozemní komunikaci

podle § 77 odst. 1 písm. c) odst. 5 zákona o silničním provozu, opatřením obecné povahy (dále jen „OOP“) podle ustanovení § 171 a násl. části šesté zákona č. 500/2004 Sb., správní řád, ve znění pozdějších předpisů (dále jen „správní řád“),

Místo: Účelová komunikace, parkovací plochy v rámci stavby „Rezidence Obvodová“ Kroměříž.

Podmínky pro realizaci:

1. Na účelové komunikaci a parkovacích plochách odstranit dopravní značky P 4 - Dej přednost v jízdě, IP 12 – Vyhrazené parkoviště se symbolem č. 225 + E 8e - Úsek platnosti + V 10f – Vyhrazené parkoviště pro vozidlo přepravující osobu těžce postiženou nebo osobu těžce pohybově postiženou, IP 12 – Vyhrazené parkoviště se symbolem č. 226, Z 11 g – Směrový sloupek červený kulatý, E 13 – Text „NÁSTUPNÍ PLOCHA HZS 15m“, V 10b – Stání kolmé, V 12a – Žlutá klikatá čára, V 12c – Zákaz zastavení, dle grafické přílohy, která je nedílnou součástí tohoto stanovení.
2. Vyznačení dopravního značení bude provedeno v souladu s ustanoveními zákona o silničním provozu, vyhl. Ministerstva dopravy č. 294/2015 Sb., kterou se provádí zákon o silničním provozu a bude splňovat požadavky ČSN EN 12899-1 „Stálé svíslé dopravní značení“ a další související předpisy a normy za využití TP 65 – „Zásady pro dopravní značení na pozemních komunikacích II. vydání“

-2-

3. Vyznačení provede zhotovitel, který má platné oprávnění pro provádění těchto prací (živnostenský list).

### **Odůvodnění:**

Návrh stanovení místní úpravy na účelové komunikaci a parkovacích plochách v rámci stavby „Rezidence Obvodová“ Kroměříž podala dne 3. 11. 2021 společnost K 1 Kroměříž s.r.o., Potoky 552, 760 01 Zlín, IČ: 060 36 104 zastoupena technickým manažerem společnosti Ing. Jaroslavem Mikulenčákem, nar. 7. 12. 1950, bytem Dlouhá 94, 760 01 Zlín z důvodu realizace stavby „Rezidence Obvodová“ Kroměříž, podle dokumentace dopravního značení zpracované Ing. Petrou Skalickou.

ODSH KM zahájil řízení, podle části šesté správního řádu (ustanovení § 171 a násl. správního řádu), kterým se vydává závazné OOP.

V souladu s ustanovením § 77 odst. 3 zákona o silničním provozu, se k návrhu dopravního značení pro výše uvedené stanovení místní úpravy provozu písemně vyjádřil DI KM, pod č. j. KRPZ-130471-9/ČJ-2019-150806.

ODSH KM vyvěsil oznámení návrhu OOP dne 8. 11. 2021 na úřední desce Městského úřadu Kroměříž, podle ustanovení § 25 správního řádu, v souladu s ustanovením § 172 správního řádu. Návrh OOP s odůvodněním byl zveřejněn 23. 11. 2021. Dotčené osoby byly v návrhu OOP, podle ustanovení § 172 odst. 1 správního řádu, vyzvány k podání připomínek nebo odůvodněných námitek.

K návrhu OOP mohl kdokoli, jehož práva, povinnosti nebo zájmy mohly být OOP přímo dotčeny, uplatnit u ODSH KM písemné připomínky ve lhůtě 30 dnů ode dne jeho zveřejnění.

K návrhu OOP mohli vlastníci nemovitostí, jejichž práva, povinnosti nebo zájmy související s výkonem vlastnického práva mohli být OOP přímo dotčeny, podat proti návrhu OOP k ODSH KM písemné odůvodněné námítky ve lhůtě 30 dnů ode dne jeho zveřejnění.

Návrh OOP ve věci stanovení místní úpravy provozu na účelové komunikaci a parkovacích plochách v rámci stavby „Rezidence Obvodová“ Kroměříž se přímo dotýkal zájmů navrhovatele tj. společnost K 1 Kroměříž s.r.o. a vlastníků nemovitostí sousedících s účelovou komunikací a parkovacími plochami v rámci stavby „Rezidence Obvodová“ Kroměříž, na nichž mají být osazeny výše uvedené dopravní značky a dále kteréhokoliv účastníka silničního provozu na účelové komunikaci a parkovacích plochách v rámci stavby „Rezidence Obvodová“ Kroměříž.

-3-

### **Poučení:**

Proti OOP nelze podat opravný prostředek (ustanovení § 173 odst. 2 správního řádu). Toto OOP nabývá účinnosti patnáctým dnem po dni vyvěšení veřejné vyhlášky (ustanovení § 173 odst. 1 správního řádu).

Toto OOP musí být vyvěšeno po dobu 15 dnů. Patnáctým dnem po dni vyvěšení nabývá toto OOP účinnosti.

Otisk razítka

Libor Hájek  
referent odboru občansko správních agend  
odd. dopravy a silničního hospodářství

Příloha: Dokumentace dopravního značení, dle textu

3. 1. 2022

Vyvěšeno dne.....

Sejmuto dne.....

Razítko, podpis orgánu, který potvrzuje vyvěšení a sejmutí oznámení.

Právní účinky doručení má výhradně doručení veřejnou vyhláškou prostřednictvím úřední desky Městského úřadu Kroměříž.

#### Rozdělovník

Dotčené osoby:

V souladu s ustanovení § 172 odst. 1 správního řádu, doručuje Městský úřad Kroměříž toto stanovení dotčeným osobám veřejnou vyhláškou. Doručení veřejnou vyhláškou bude provedeno v souladu s ustanovením § 25 správního řádu tak, že se písemnost vyvěsí na úřední desce Městského úřadu Kroměříž na dobu nejméně 15 dnů a současně bude zveřejněna způsobem umožňujícím dálkový přístup. Patnáctým dnem po dni vyvěšení nabývá toto OOP účinnosti.


- Ing. Jaroslav Mikulenčák, K 1 Kroměříž s.r.o. (datová schránka)

Dotčené orgány

- Policie ČR, dopravní inspektorát Kroměříž (datová schránka)

Na vědomí

- Město Kroměříž, městská policie (spisová služba)

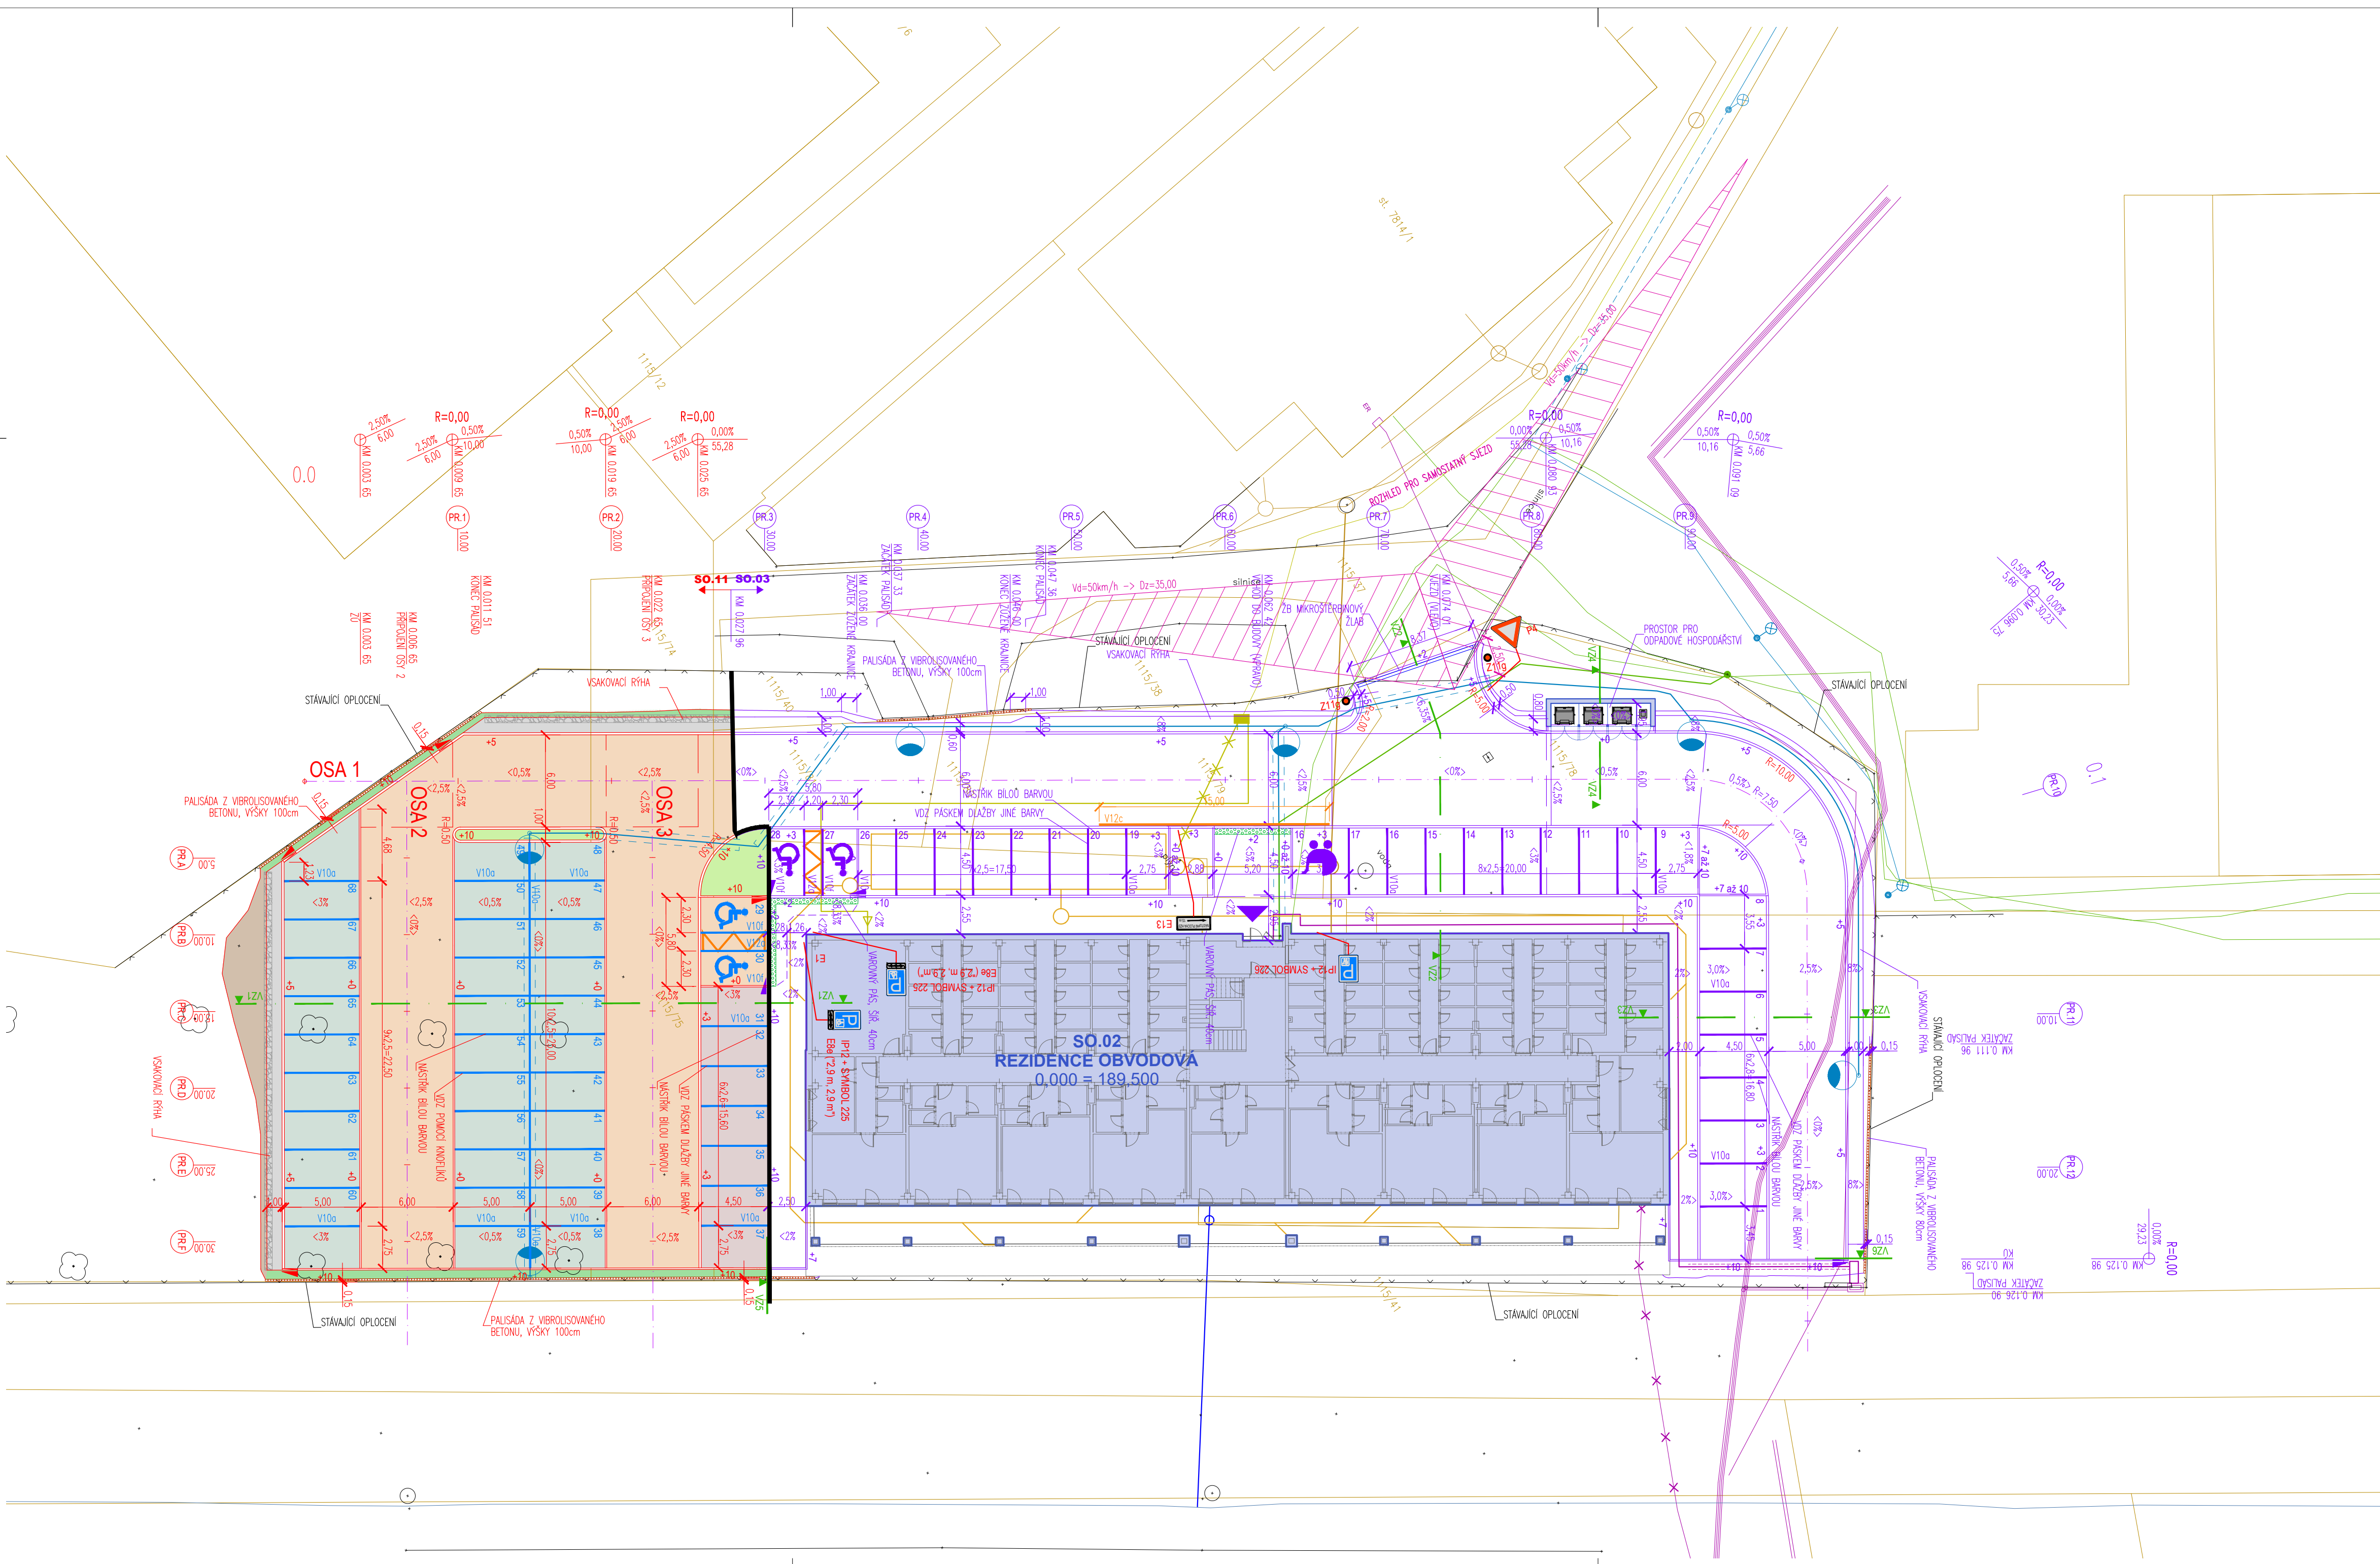

- LEGENDA**
- LEGENDA NÁVRHU:**
- BYTOVÝ DŮM (SO.02)
  - ZPEVNĚNÉ PLOCHY, PARKOVIŠTĚ OA
  - ZLOM VE SKLONU
  - OSA KOMUNIKACE
  - BETONOVÁ PALISÁDA "BEST KADENT"
  - ZB MIKROSTĚRNÝ ZLAB
  - PŘECHODOVÁ OBRUBA
- LEGENDA PLOCH:**
- BYTOVÝ DŮM (SO.02)
  - DLAŽBA BETONOVÁ - POUŽÍDĚNÁ
  - DLAŽBA BETONOVÁ - POUŽÍDĚNÁ, ZESÍLENÁ
  - DLAŽBA BETONOVÁ - ZASAKOVACÍ
  - DLAŽBA PLASTOVÁ - ZATRAVŇOVACÍ
  - DLAŽBA BETONOVÁ - POCHOZÍ
  - DLAŽBA BETONOVÁ - RELIEFNÍ
  - ZELENÁ PLOCHA
  - NEZPEVNĚNÁ KRAINICE
  - NÁSYP
  - VSÁKOVACÍ RÝHA
  - ZÁŘEZ
- LEGENDA IS STÁVAJÍCÍ SÍTĚ:**
- VODOVOD (VEŘEJNÁ SÍŤ)
  - KANALIZACE JEDNOTNÁ (VEŘEJNÁ SÍŤ)
  - VEDENÍ NN - PODZEMNÍ (VEŘEJNÁ SÍŤ)
  - VEDENÍ PLYNOVODU STL (VEŘEJNÁ SÍŤ)
  - VEDENÍ SLP (VEŘEJNÁ SÍŤ)
- NOVÉ BUDOVANÉ SÍTĚ:**
- PŘÍPOJKA KANALIZACE SPLAŠKOVÉ (SO.04)
  - KANALIZACE DEŠŤOVÁ (SO.04)
  - PŘÍPOJKA VODOVODU (SO.05)
  - PŘÍPOJKA VEDENÍ NN (SO.06)
  - VENKOVNÍ OSVĚTLENÍ (SO.07)
  - TELEFONNÍ PŘÍPOJKA (SO.08)
  - PŘÍPOJKA VEDENÍ PLYNOVODU STL (SO.09)

SEVERKA S		ČÍSLO PARÉ	REVIZE	OBJEKT :	AUTORIZAČNÍ RAZÍTKO
		-	-	<b>SO.11</b> PARKOVIŠTĚ OA	
NÁZEV PROJEKTU		<b>REZIDENCE OBVODOVÁ</b>			
STAVEBNÍK	K1 Kroměříž s.r.o.	Iřida Tomáše Bati 3067, 760 01 Zlín IČO: 06036104, DIČ: CZ 06036104	STUPEŇ	<b>ZSPD</b> změna stavby před dokončením	
ATELIER	Sollaron architects, s.r.o.	Kolářova 3054/5, 612 00 Brno	DATUM	10/2019	
ZOOP-PROJEKTANT	Ing. Tomáš Zvara	gsm: +420 608 477 315 e-mail: zvara@sollaron-architects.cz	MĚŘÍTKO	1:250	
VYPRACOVAL	Ing. Tomáš Zvara	gsm: +420 608 477 315 e-mail: zvara@sollaron-architects.cz	ČÍSLO VÝKRESU	<b>SO.11_02</b>	
MÍSTO	ulice Obvodová, Kroměříž	k.ú. Kroměříž [674834]			
SOUBOR:	<b>SO.11 - PARKOVIŠTĚ OA</b>				
ZOOP-PROJEKTANT SOUBORU	Ing. Mojmír Ilie		ING. PETRA SKALICKÁ PROJEKTOVÁ ČINNOST VE VÝSTAVBĚ DILLINGEROVÁ 22 621 00 BRNO		
VYPRACOVAL	Ing. Petra Skalická				
ATELIER					
NÁZEV VÝKRESU:	<b>SO.11_02_SITUACE</b>				
<small>Projektová dokumentace je chráněna ve smyslu zákona č. 21/2000 Sb. o právu autorském, o právech souvisejících s právem autorským a o změně některých zákonů (autorský zákon) v platném znění. Následným vlastnickým právem k tomuto předmetu se nezabývá autorská práva k projektové dokumentaci, dokonce ani právo projektovou dokumentaci užívat pokud nebylo dohodnuto jinak.</small>					