

MĚSTSKÝ ÚŘAD KROMĚŘÍŽ
STAVEBNÍ ÚŘAD
767 01 Kroměříž, Velké náměstí 115

Č.j.: 02/334/096151/4350/151/2022/Lud
Oprávněná úřední osoba: Ing. Petr Levák, kancelář 405
Telefon: 573321113
E-mail: petr.levak@mestokm.cz

Kroměříž, dne 15.09.2023

EG.D, a.s.
Lidická 1873
602 00 Brno

VEŘEJNÁ VYHLÁŠKA
ÚZEMNÍ ROZHODNUTÍ

Výroková část:

Městský úřad v Kroměříži, stavební úřad, jako stavební úřad příslušný podle § 13 odst. 1, písm. c) zákona č. 183/2006 Sb., o územním plánování a stavebním řádu (stavební zákon), ve znění pozdějších předpisů (dále jen "stavební zákon"), v územním řízení posoudil podle § 84 až 90 stavebního zákona žádost o vydání rozhodnutí o umístění stavby nebo zařízení (dále jen "rozhodnutí o umístění stavby"), kterou dne 09.11.2022 podala společnost

EG.D, a.s., IČO 28085400, Lidická 1873, 602 00 Brno,
kterou zastupuje ELMO a.s., IČO 15528588, Příluky 386, 760 01 Zlín, projektant Roman
Novotný

(dále jen "žadatel"), a na základě tohoto posouzení:

- I. Vydává** podle § 79 a 92 stavebního zákona a § 9 vyhlášky č. 503/2006 Sb., o podrobnější úpravě územního rozhodování, územního opatření a stavebního řádu, ve znění pozdějších předpisů

rozhodnutí o umístění stavby

"Kroměříž, Slovanské nám.kabel NN, PRIOR"

(dále jen "stavba") na pozemcích st. p. 3576 (zastavěná plocha a nádvoří), parc. č. 967/6 (ostatní plocha), parc. č. 967/7 (ostatní plocha), parc. č. 967/15 (ostatní plocha), parc. č. 967/16 (ostatní plocha), parc. č. 967/30 (ostatní plocha), parc. č. 967/31 (ostatní plocha), parc. č. 977/7 (ostatní plocha), parc. č. 977/11 (ostatní plocha) v katastrálním území Kroměříž.

Druh a účel umísťované stavby:

- Ze stávající zděné trafostanice T1 SLOVAN bude zřízen odvod novým zemním kabelovým vedením 2x NAYY 4x150mm², které bude vedeno zemní rýhou v zeleni mezi bytovými domy v délce cca 165m až do nového kabelového plastového pilíře SD722, který bude umístěn vedle objektu č.p.2790 na volném prostranství na pozemku parc.č.977/7. Současně bude demontován stávající nepřístupný kabelový pilíř z areálu objektu č.p.2790, kabely budou připojeny do nového pilíře. Kabel bude umístěn v obecním pozemku v zeleni, chodnících a komunikacích. Pod komunikacemi a chodníky budou provedeny protlaky a kabely budou uloženy do chráničky.

Umístění stavby na pozemku:

- Je dáno výkresem C.03 – Koordinační situační výkres, který je přílohou rozhodnutí

Vymezení území dotčeného vlivy stavby.

- Stavebním záměrem budou přímo dotčeny pozemky st. p. 3576, parc. č. 967/6, parc. č. 967/7, parc. č. 967/15, parc. č. 967/16, parc. č. 967/30, parc. č. 967/31, parc. č. 977/7, parc. č. 977/11 v katastrálním území Kroměříž.

II. Stanoví podmínky pro umístění stavby:

1. na pozemcích st. p. 3576 (zastavěná plocha a nádvoří), parc. č. 967/6 (ostatní plocha), parc. č. 967/7 (ostatní plocha), parc. č. 967/15 (ostatní plocha), parc. č. 967/16 (ostatní plocha), parc. č. 967/30 (ostatní plocha), parc. č. 967/31 (ostatní plocha), parc. č. 977/7 (ostatní plocha), parc. č. 977/11 (ostatní plocha) v katastrálním území Kroměříž.
2. Stavba bude umístěna v souladu s dokumentací pro územní řízení, kterou zpracoval autorizovaný inženýr pro technologická zařízení staveb Ing. Roman Novotný ČKAIT - 1302234. Případné změny nesmí být provedeny bez předchozího povolení stavebního úřadu.
3. Před zahájením stavby budou vytýčeny sítě technické infrastruktury ve staveništi.
4. Při provádění stavby a jejím provozu budou respektovány hlukové limity dané Nařízením vlády č. 272/2011 Sb. o ochraně zdraví před nepříznivými účinky hluku a vibrací, občanský zákoník a obecné závazné vyhlášky Města Kroměříže o ochraně nočního klidu a regulaci hlučných činností.
5. Při provádění stavby je nutno dodržet předpisy týkající se bezpečnosti práce a technických zařízení, zejména zákon č. 309/2006 Sb. a Nařízení vlády č. 591/2006 Sb. v platném znění.
6. Budou dodrženy požadavky obsažené ve vyjádření společnosti Nej.cz s.r.o. zn. VYJNEJ-2023-04608-01 ze dne 12.04.2023:

Stavebník či jím pověřená třetí osoba je povinen učinit taková opatření, aby nedošlo k ohrožení nebo poškození SEK podle § 101, zák. č. 127/2005 Sb., a to především:

- *Zajistit zanesení informací o přítomnosti sítí elektronických komunikací v majetku Nej.cz s.r.o. vyskytujících se v lokalitě dotčené předmětnou stavební akcí do příslušné projektové dokumentace včetně zohlednění a řešení případného střetu dle podmínek v tomto vyjádření.*
- *Dodržovat platnou legislativu, technologické postupy a technické normy pro příslušný druh staveb a veškerá doporučená bezpečnostní opatření, aby nedošlo ohrožení či k poškození jak naší SEK, tak majetku a zdraví osob.*
- *Naše SEK spolu s pomocnými zařízeními (např. „kiosky“, kabelové komory, sloupky, kabelové rezervy, technologické skříně, rozvaděče, napájecí zařízení, antény atd.) nesmí být bez našeho souhlasu odstraněna, přeložena, manipulována ani dotčena žádným jiným způsobem. Existuje-li v místě stavby (pozemek, budova apod.) věcné břemeno či jiné právo ve prospěch naší společnosti, musí zůstat zachováno, případně být po provedení stavby obnoveno.*
- *V případě, že předmětný stavební záměr koliduje s naší SEK (situace kdy přítomnost SEK vylučuje možnost provedení předmětné stavební akce, nebo by její provedení ohrožovalo bezpečný a bezporuchový chod SEK), případně zasahuje-li do jejího ochranného pásma a existuje zároveň důvod domnívat se, že by předmětná stavba mohla negativně ovlivňovat bezpečný a bezporuchový provoz naší SEK nebo zamezovat přístupu k ní, případně i v jiných případech, kdy hrozí poškození SEK, je žadatel či jím pověřená třetí osoba bez zbytečného odkladu povinen kontaktovat pracovníky pověřené ochranou sítě (dále jen „POS“) za účelem dojednání konkrétních podmínek ochrany, případně společnost Nej.cz s.r.o. vyzvat k přeložení SEK. Stavbou (stavebním záměrem, stavební akcí) se rozumí jakékoliv stavební práce, demoliční práce, rekonstrukce či stavební úpravy, odstraňování havárií, výkopové práce (včetně bezvýkopové technologie jako jsou např. protlaky či podvrty), úpravy terénu, výsadby zeleně apod.*
- *V případě nutnosti přeložení, manipulace či úprav naší SEK je stavebník povinen s Nej.cz s.r.o. uzavřít nejprve smlouvu o realizaci přeložky. Následně budou na základě objednávky veškeré práce spojené s přeložkou či úpravou SEK provedeny pracovníky společnosti Nej.cz s.r.o. přičemž dle ustanovení § 104 odst. 17 zákona č. 127/2005 Sb., o elektronických komunikacích a o změně některých souvisejících zákonů je stavebník povinen společnosti Nej.cz s.r.o. uhradit veškeré náklady na nezbytné úpravy dotčeného úseku na úrovni stávajícího technického řešení. Nedílnou součástí*

přeložení nebo úpravy SEK jsou také kontrolní zkoušky SEK (tlakové zkoušky těsnosti HDPE chrániček,

reflektometrické měření optických kabelů, případně i jiné), vypracování dokumentace skutečného provedení apod. Dojde-li k přeložce naší SEK, dodá stavebník polohopisnou dokumentaci (geodetické zaměření) překládaného úseku naší sítě v elektronické podobě (ideálně v .dgn formátu) a uhradí náklady na aktualizaci naší dokumentace. V případě přeložky rovněž stavebník zajistí veřejnoprávní a majetkové vypořádání (věcná břemena, stavební povolení atp.).

- V ochranném pásmu SEK neprovádět výsadbu trvalých porostů, zejména dřevin či jiných hlubokokořenících rostlin bez užití technologie, která spolehlivě a trvale zabrání poškození našich kabelů vlivem prorůstání kořenů mezi naše vedení. S ohledem na budoucí růst kořenových systémů rostlin je třeba provádět případnou výsadbu v takové vzdálenosti od našich vedení, aby jejich kořeny nemohly negativně ovlivňovat naše kabelové trasy (např. deformovat plastové kabelové chráničky) či nebránily přístupu ke kabelům v případě nutnosti provádění servisního zásahu. Bude-li použita technologie bránící prorůstání kořenů mezi naše kabely (např. protirůstové plachty či folie), je výsadba v blízkosti našeho vedení možná za předpokladu, že tato technologie nebude v případě potřeby servisního zásahu bránit přístupu k našim kabelům a zároveň, že nám bude vždy bezpodmínečně umožněno přistupovat k našemu vedení a provádět práce v případném ochranném pásmu dřevin. Vedou-li v blízkosti místa výsadby naše nadzemní sítě, je třeba dřeviny sázet v takové vzdálenosti, aby s ohledem na růst větví v budoucnu nedocházelo ke kolizi s naší SEK. Způsob ochrany našich vedení je vždy potřeba projednat s POS či jiným námi pověřeným zaměstnancem.

- Při případném odstraňování či demolici stavby, ve (na) které jsou umístěna naše zařízení či se nachází v bezprostřední blízkosti odstraňované stavby, je nutné s POS či jiným námi pověřeným zaměstnancem domluvit další postup, zejména o zajištění bezpečného odpojení a přeložení našich zařízení.

- Pokud by jakákoliv nově budovaná stavba zasahovala svým ochranným pásmem do ochranného pásma našeho vedení, je nutné stavbu navrhnout takovým způsobem, aby byla možná bezproblémová údržba či provádění oprav naší sítě bez jakýchkoliv omezení (např. včetně používání mechanizace, otevřeného plamene apod.).

- Nachází-li se v dotčené lokalitě naše podzemní vedení, je před započítím stavebních prací nutno v terénu trasu vedení vytýčit. Objednávku na vytýčení zašlete e-mailem osobě POS a telefonicky se s ním domluvíte na podrobnostech a potvrdíte termín vytýčení. Objednání vyhledání a vytýčení SEK je nutno provést 14 dní před plánovaným zahájením stavby. V případě, že se vám nebude dařit kontaktovat POS, obraťte se na osobu, která toto vyjádření vydala.

- Nachází-li se v dotčené lokalitě naše nadzemní vedení, je třeba dbát zvýšené opatrnosti při případném používání vysoko zdvižných zařízení, jako jsou například jeřáby, žebříky, vysoko zdvižné montážní plošiny apod.

- Při provádění prací uvnitř objektů, na střeších budov či na stožárech je stavebník či jím pověřená třetí osoba povinen provést průzkum a zjistit polohu všech našich vedení a zařízení, které by mohly být stavbou dotčeny či poškozeny a provést taková opatření, aby k tomu nedošlo. Nachází-li se v místě provádění prací naše antény, nesmí před ně být umísťovány žádné zařízení (nesmí dojít k jejich „zastínění“). V případě potřeby pomoci s vyhledáním našich zařízení (jedná-li se např. o vedení pod omítkami či jinak skryté) kontaktujte POS a telefonicky se s ním domluvíte na podrobnostech a objednejte u něj vyhledání sítě (objednávku je nutno provést 14 dní před zahájením prací). V případě, že se vám nebude dařit kontaktovat POS, obraťte se na osobu, která toto vyjádření vydala.

- V místech, kde SEK vystupuje ze země do budovy, rozvaděče, na sloup apod. je stavebník, nebo jím pověřená osoba, povinen vykonávat zemní práce se zvýšenou mírou opatrností kvůli ubývajícímu krytí nad SEK.

- Nachází-li se nadzemní vedení SEK na sloupech, stožárech či podpěrách, je třeba se vyvarovat všech prací a postupů, při kterých by mohla být narušena stabilita takových podpěrných bodů. Jsou-li takové podpěrné body v majetku třetí strany (např. ČEZ, technické služby apod.), je nutno oslovit jejich vlastníka a respektovat jím navržené podmínky ochrany.

- Stavebník či jím pověřená třetí osoba zajistí, aby pracovníci provádějící stavební práce byli prokazatelně seznámeni s polohou naší SEK i s podmínkami její ochrany. Rovněž je nutno obeznámit pracovníky s možnou odchylkou polohy našich vedení a zařízení. Nebude-li možné trasu našich

vedení spolehlivě určit, je stavebník či jím pověřená třetí osoba povinen provést výkop nezbytného počtu ručně kopaných sond dle pokynů námi pověřeného pracovníka.

- Zjistí-li stavebník či jím pověřená osoba rozpor v projektové dokumentaci (např. nenachází-li se trasy našich sítí tam, kde podle projektové dokumentace mají být či je zřejmé, že trasy vedou jinudy), případně bude-li nalezeno neidentifikované vedení s podezřením, že by mohlo patřit naší společnosti, je nutné zastavit práce a situaci za účelem zajištění ochrany vedení konzultovat s POS či jiným námi určeným zaměstnancem.
- V případě, že se v průběhu stavby naskytne předem nepředvídané okolnosti, které by mohly mít za následek ohrožení či poškození naší SEK, je nutné tyto okolnosti konzultovat s POS či jiným námi pověřeným zaměstnancem a přijmout případně navržená opatření vedoucí k zabezpečení naší SEK.
- Při jakékoliv činnosti v ochranném pásmu SEK (0,5 m od podélné osy krajního vedení) či v jeho blízkosti musí být postupováno tak, aby nedošlo k ohrožení či poškození SEK. Práce je třeba provádět ručně se zvýšenou opatrností a bez použití mechanizace (bagry či jiné hloubící stroje) a nevhodného nářadí. Dále je třeba respektovat jakékoliv vznesené konkrétní požadavky na způsob ochrany našich zařízení.
- Vedení SEK nepřejíždět těžkými vozidly a mechanizací pokud nebude provedena odpovídající ochrana těchto tras proti mechanickému poškození (panely nebo jiným vhodným způsobem) - bude řešeno v dokumentaci pro provádění stavby.
- V ochranném pásmu SEK nesmí být uskladňován stavební materiál, zemina či suť ani v něm nesmí být umístováno technické vybavení staveniště. Je nutno zajistit, aby k naší SEK byl vždy možný bezproblémový přístup.
- Stavebník, nebo jím pověřená osoba, není oprávněn trasy SEK jakýmkoliv způsobem zneprůstupnit, např. zabetonováním.
- Při provádění prací je nutno postupovat tak, aby nedošlo ke změně hloubky uložení a prostorového uspořádání trasy SEK. Není možné snižovat ani zvyšovat krytí zeminou nad SEK bez našeho předchozího souhlasu.
- Při odkrytí vedení SEK je nutno toto vedení zabezpečit proti poškození, prověšení nebo odcizení. Rovněž je třeba učinit taková opatření, aby vedení nebylo poškozeno živly (např. sesuvem zeminy).
- Každé způsobené nebo zjištěné poškození SEK neprodleně telefonicky nahlásit osobě POS a současně na oddělení dohledu sítě (tel. 558 608 400).
- Při poškození SEK (i dodatečně zjištěném) způsobené činností či zanedbáním povinností stavebníka či jím pověřené osoby budou stavebníku předepsány k úhradě všechny vzniklé škody a vynaložené náklady v souvislosti s odstraněním a opravou poškozeného SEK včetně následných škod a škod souvisejících (např. s přerušением provozu).
- V případě křížení či souběhu je nutno dodržovat platné normy (zejména ČSN 736005 o prostorové uspořádání sítí technického vybavení) a technologické postupy, přičemž bude křížení či souběh řešen v dokumentaci předmětné stavby. Při křížení je nutno Vaše zařízení uložit pod naše stávající vedení. Dále je třeba obnovit pískové lože, důkladně zhutnit písek či zeminu pod naším zařízením a obnovit krycí výstražnou fólii a trasovací kabel.
- Dojde-li v průběhu stavby k odkrytí naší SEK, je nutno pořídit fotodokumentaci obnaženého vedení. Dále je nutno před záhozem vyzvat společnost Nej.cz s.r.o. , resp. pracovníka pověřeného ochranou sítě, k provedení kontroly obnaženého vedení za účelem ověření, zda není zařízení SEK poškozeno. Bez této kontroly není možné provést zához (nebude-li tato podmínka dodržena, mohou být případné poruchy či škody na našem zařízení považovány za zaviněné stavebníkem). Zároveň stavebník či jím pověřená třetí osoba předá POS kopii stavebního deníku příslušné stavby se všemi zápisy o provedených kontrolách při křížení či souběhu, poruchách, poškození SEK apod, a dále poskytne pořízenou fotodokumentaci.
- V případě, že toto vyjádření či poskytnuté podklady neobsahují dostatek informací k provedení stavby či zpracování dokumentace, či v případě, kdy předmětný stavební záměr koliduje se SEK a je zjevně nutné přeložení SEK, je žadatel povinen kontaktovat POS či dalšího námi pověřeného zaměstnance a projednat s tím situaci za účelem upřesnění detailů a stanovení konkrétních podmínek ochrany.
- Ohlásit ukončení stavby.

7. Budou dodrženy požadavky obsažené ve stanovisku KS č. 0286/22 Města Kroměříže, odboru služeb ze dne 12.05.2022:

V případě, že stavbou budou dotčeny pozemky v majetku města /zábor, skládka, rozkopávka/ požádá stavebník o povolení odbor služeb, kde budou stanoveny další podmínky, min. 20 dnů před zahájením prací. Po ukončení stavebních prací uvede stavebník na své náklady povrch travnatých ploch a povrch a konstrukci komunikací města, dotčených stavbou, do původního stavu.

Podmínky za úsek správy veřejné zeleně:

Veškeré stromy budou chráněny v souladu s normu ČSN 83 9061 - Ochrana stromů, porostů a vegetačních ploch při stavebních pracích, zejména:

- Ochrana kořenového prostoru při hloubení stavebních jam a jiných hloubených výkopů - Bude dodržena minimální vzdálenost výkopů do paty kmene stromů 200 cm, kde to nelze dodržet, provést výkop co nejdál od paty kmene, po dohodě se správcem zeleně Ing. Posoldou. Při hloubení výkopů nesmějí být přerušeny kořeny o průměru větším než 3 cm. Případná poranění je nutno ošetřit (ihned po vzniku poranění začistit ránu hladkým řezem a zatřít stromovým balzámem či vodou ředitelnou barvou). Kořeny je nutné ochránit před vysycháním a před účinky mrazu (včasným záhozem zeminou, zakrytím, vlhčením). Výkopy budou prováděny ručně.

- Ochrana kořenové zóny při navážce - V kořenové zóně stromu nebude provedená žádná navážka, ani zde nebude skladován žádný stavební ani jiný materiál. Při provádění prací nebude přejížděna kořenová zóna stavebními mechanizmy.

- Ochrana stromu před mechanickým poškozením - Kmen stromu, v jehož blízkosti se bude pohybovat mechanizace, bude obedněn do výšky alespoň 2 m. Ochranné zařízení bude připevněno bez poškození stromu a vůči kmenu bude vypolštářováno. Nesmí být nasazeno bezprostředně na kořenové náběhy. Koruna stromu bude chráněna před poškozením stavebními mechanizmy.

- Před realizací stavby bude požádáno o povolení vstupu do plochy veřejné zeleně a za přítomnosti správce zeleně bude upřesněn způsob provádění prací.

- Při zahájení prací a po jejich skončení bude provedena terénní kontrola dotčených stromů a ploch zeleně za účasti správce zeleně a zástupce stavby, o stavu stromů bude sepsán záznam.

Při poškození nebo úhynu stromů vlivem stavby investor uhradí škodu v plné výši, která bude stanovena oceněním.

8. Budou dodrženy požadavky obsažené v rozhodnutí Městského úřadu Kroměříž, odboru občansko správních agend, odd. dopravy a silničního hospodářství č.j. MeUKM/090702/2022 ze dne 26.10.2022:

Podmínky realizace:

1. Staveniště bude označeno a zabezpečeno tak, aby nedošlo k ohrožení účastníků silničního provozu.

2. Před samotnou realizací je nutno požádat ODSH KM o vydání rozhodnutí ke zvláštnímu užívání - provádění stavebních prací, dle § 25 odst. 6 písm. c) bod 3 zákona o pozemních komunikacích, na základě souhlasu vlastníka (majetkového správce) komunikace a může-li zvláštní užívání ohrozit či omezit bezpečnost silničního provozu i Policie ČR, dopravního inspektorátu Kroměříž.

3. V souladu s § 28 zákona o pozemních komunikacích, je žadatel povinen bez průtahů odstranit veškeré závady ve sjízdnosti nebo schůdnosti silnice způsobené danou stavbou

9. Budou dodrženy požadavky obsažené ve vyjádření společnosti EG.D, a.s. zn. H18502-26179292 ze dne 19.04.2022:

Při provádění zemních nebo jiných prací, které mohou ohrozit předmětné distribuční a sdělovací zařízení, jste povinni dle zákona č. 309/2006 Sb. a nařízení vlády č. 591/2006 Sb. učinit veškerá opatření, aby nedošlo ke škodám na výše uvedeném zařízení, na majetku nebo na zdraví osob elektrickým proudem, zejména tím, že zajistíte:

1. V ochranných pásmech (dále jen OP) zařízení distribuční soustavy budou při realizaci uděleného souhlasu dodrženy podmínky dle § 46 odst. 8 zákona č. 458/2000 Sb., v platném znění, kde se konstatuje, že v OP těchto zařízení je zakázáno pod písmeny:

c) provádět činnosti, které by mohly ohrozit spolehlivost a bezpečnost provozu těchto zařízení nebo ohrozit život, zdraví či majetek osob

- d) provádět činnosti, které by znemožňovaly nebo podstatně znesnadňovaly přístup k těmto zařízením.
2. Zakreslení trasy nadzemního i podzemního vedení, vyskytujícího se v zájmovém území, do všech vyhotovení prováděcí dokumentace a jeho vyznačení dobře viditelným způsobem přímo v terénu. Jedná se zejména o místa křížení či souběhu trasy vedení s trasou pohybu mechanizace, s trasou vedení výkopů a podobně tak, aby pracující na staveništi byli o hranicích OP trvale informováni.
3. Objednání přesného vytyčení distribuční sítě (trasy kabelu) v terénu, a to nejméně 14 dnů před zahájením prací v blízkosti podzemního kabelového vedení. V případě, že nebude možné trasu kabelu bezpečně určit pomocí vytyčovacího zařízení, je investor zemních prací povinen pro jednoznačné stanovení jeho polohy provést na určených místech a v nezbytném rozsahu ruční odkrytí kabelu podle pokynů zaměstnanců EG.D, a.s. (dále jen EGD).
4. Provádění zemních prací v OP kabelového vedení výhradně klasickým ručním nářadím bez použití jakýchkoli mechanismů s nejvyšší opatrností, nebude-li provozovatelem zařízení stanoveno jinak.
5. Vhodné zabezpečení obnaženého kabelu (podložení, vyvěšení,...) tak, aby nedošlo k jeho poškození poruchou nebo nepovolanou osobou. Označení výstražnými tabulkami bude provedeno podle pokynů pracovníka EGD. Další podmínky pro zabezpečení našeho zařízení si vyhrazujeme při vytyčení nebo po jeho odkrytí.
6. Vyřešení způsobu provedení souběhů a křížení výše zmíněné akce s distribučním zařízením bude odpovídat příslušným ČSN normám.
7. Přizvání zástupce EGD ke kontrole křížovek a souběhů před záhozem výkopu. O kontrole bude proveden zápis do montážního nebo stavebního deníku. Při nedodržení této podmínky budou poruchy, vzniklé na zařízení, odstraňovány na náklady investora stavby.
8. Po dokončení musí stavba z pohledu ochrany před provozními a poruchovými vlivy distribuční soustavy odpovídat příslušným normám, zejména PNE 33 3301, PNE 33 3302, PNE 34 1050, ČSN EN 50 341-1, PNE 33 0000-1, ČSN EN 50 522, ČSN EN 61 936-1, ČSN 73 6005.
9. Po dokončení stavby připomínáme, že v OP distribučního zařízení je dále zakázáno:
- a) zřizovat bez souhlasu vlastníka těchto zařízení stavby či umísťovat konstrukce a jiná podobná zařízení, jakož i uskladňovat hořlavé a výbušné látky
 - b) provádět bez souhlasu jeho vlastníka zemní práce
 - c) u nadzemního vedení nechávat růst porosty nad výšku 3 m
 - d) u podzemního vedení vysazovat trvalé porosty a přejíždět vedení mechanizmy o celkové hmotnosti nad 6 t.
10. Veškerá stavební činnost v OP distribučního a sdělovacího zařízení bude před jejím zahájením konzultována s příslušným správcem zařízení (kontakty na správce zařízení jsou uvedeny v závěru tohoto vyjádření), který stanoví bezpečnostní opatření pro práce v OP příslušného rozvodného zařízení dle platné ČSN EN 50 110-1.
11. Veškeré práce s mechanizací, jejichž části se za provozu mohou přiblížit k vodičům v OP nadzemního vedení VN a výkopové práce v OP podzemního vedení VN, je nutno provádět za beznapětového stavu vedení a vypnutí požadujeme objednat nejméně 25 kalendářních dnů předem.
12. Uhrazení veškerých nákladů na práce vyvolané stavbou (hradí investor stavby), není-li písemnou dohodou stanoveno jinak.
13. Neporušení stability podpěrných bodů nadzemního vedení a nenarušení podzemní uzemňovací soustavy.
14. Ohlášení jakéhokoliv poškození distribučního a sdělovacího zařízení na Nonstop linku EG.D.
10. Budou dodrženy požadavky obsažené ve stanovisku společnosti GasNet, s.r.o., zn. 5002596526 ze dne 13.05.2022:
- Před zahájením prací bude provedeno vytyčení PZ a v průběhu výstavby před záhozem bude provedena kontrola souběhu a křížení.
- Současné upozorňujeme, že v lokalitě Slovanské nám. je plánovaná rekonstrukce NTL plynárenského zařízení. Předběžný termín realizace je plánovaný na rok 2024.

V rozsahu této stavby souhlasíme s povolením stavby dle zákona 183/2006 Sb. ve znění pozdějších předpisů. Tento souhlas platí jen pro územní řízení, řízení o územním souhlasu, veřejnoprávní smlouvy pro umístění stavby, zjednodušené územní řízení.

Pokud bude třeba pro provedení stavby ohlášení, stavební povolení, veřejnoprávní smlouva o provedení stavby nebo oznámení stavebního záměru s certifikátem autorizovaného inspektora, stavebník požádá GasNet, s.r.o. před jedním z výše uvedených povolovacích režimů o stanovisko k projektové dokumentaci, nebo k obdobné dokumentaci podle stavebního zákona.

V zájmovém území se mohou nacházet plynárenská zařízení jiných vlastníků či správců, případně i dlouhodobě nefunkční/ neprovozovaná plynárenská zařízení bez dostupných informací o jejich poloze a vlastnictví.

Plynárenská zařízení a plynovodní přípojky (dále jen PZ) jsou dle ust. § 2925 zákona č. 89/2012 Sb., občanského zákoníku, provozovány jako zařízení zvlášť nebezpečná a z tohoto důvodu jsou chráněna ochranným pásmem dle zákona č.458/2000 Sb. ve znění pozdějších předpisů.

Rozsah ochranného pásma je stanoven v zákoně 458/2000 Sb. ve znění pozdějších předpisů.

Stavební činnosti je možné realizovat pouze při dodržení podmínek stanovených v tomto stanovisku. Nebudou-li tyto podmínky dodrženy, budou stavební činnosti považovány dle § 68 zákona č.458/2000 Sb. ve znění pozdějších předpisů za činnost bez našeho předchozího souhlasu. Při každé změně projektu nebo stavby (zejména trasy navrhovaných inženýrských sítí) je nutné požádat o nové stanovisko k této změně.

Nedodržení podmínek uvedených v tomto stanovisku zakládá odpovědnost stavebníka za vzniklé škody.

Za stavební činnosti se pro účely tohoto stanoviska považují všechny činnosti prováděné v ochranném pásmu PZ (tzn. bezvýkopové technologie a terénní úpravy) a činnosti mimo ochranné pásmo, pokud by takové činnosti mohly ohrozit bezpečnost a spolehlivost PZ (např. trhací práce, sesuvy půdy, vibrace, apod.).

Případné zřizování stavenišť, skladování materiálů, stavebních strojů apod. bude realizováno mimo ochranné pásmo PZ (není-li ve stanovisku uvedeno jinak).

Při použití nákladních vozidel, stavebních strojů a mechanismů požadujeme zabezpečit případný přejezd přes PZ uložením betonových panelů v místě přejezdu PZ.

PŘI REALIZACI STAVBY BUDOU DODRŽENY TYTO PODMÍNKY PRO PROVÁDĚNÍ STAVEBNÍ ČINNOSTI:

(1) Před zahájením stavební činnosti bude provedeno vytyčení trasy a přesné určení uložení PZ. Vytyčení trasy provede příslušná regionální oblast. O provedeném vytyčení trasy bude sepsán protokol. Přesné určení uložení PZ (sondou) je povinen provést stavebník na svůj náklad.

BEZ VYTYČENÍ TRASY A PŘESNÉHO URČENÍ ULOŽENÍ PZ STAVEBNÍKEM NESMÍ BÝT VLASTNÍ STAVEBNÍ ČINNOST ZAHÁJENA. VYTYČENÍ POVAŽUJEME ZA ZAHÁJENÍ STAVEBNÍ ČINNOSTI V OCHRANNÉM A BEZPEČNOSTNÍM PÁSMU PZ. PROTOKOL O VYTYČENÍ MÁ PLATNOST 2 MĚSÍCE.

(2) Stavebník je povinen stavebnímu podnikateli prokazatelně předat kopii tohoto stanoviska. Převzetí kopie stvrdí stavební podnikatel stavebníkovi svým podpisem a zápisem do stavebního deníku. Pracovníci provádějící stavební činnosti budou prokazatelně seznámeni s polohou PZ, rozsahem ochranného pásma a těmito podmínkami.

(3) Bude dodržena mj. ČSN 73 6005, TPG 702 01, TPG 702 04, TPG 700 03, zákon č.458/2000 Sb. ve znění pozdějších předpisů, případně další předpisy související s uvedenou stavbou.

(4) Při provádění stavební činnosti v ochranném pásmu PZ vč. přesného určení uložení PZ je stavebník povinen učinit taková opatření, aby nedošlo k poškození PZ nebo ovlivnění jejich bezpečnosti a spolehlivosti provozu. Nebude použito nevhodného nářadí, zemina bude těžena pouze ručně bez použití pneumatických, elektrických, bateriových a motorových nářadí.

{5} V případě použití bezvýkopových technologií (např. protlaku) bude před zahájením stavební činnosti provedeno úplné obnažení PZ v místě křížení na náklady stavebníka. Technologie musí být navržena tak, aby v místě křížení nebo souběhu s PZ byl dostatečný stranový nebo výškový odstup od PZ, který zajistí nepoškození PZ během prací a to s ohledem na použitou bezvýkopovou technologii a všechny její účinky na okolní terén. V případě, že nemůže být tato podmínka dodržena, nesmí být použita bezvýkopová technologie.

(6) Odkrytá PZ budou v průběhu nebo při přerušení stavební činnosti řádně zabezpečena proti jejich poškození.

(7) Poklopy uzávěrů a ostatních armatur na PZ, vč. hlavních uzávěrů plynu (HUP) na odběrném plynovém zařízení udržovat stále přístupné a funkční po celou dobu trvání stavební činnosti.

(8) Bude zachována hloubka uložení PZ (není-li ve stanovisku uvedeno jinak).

(9) Stavebník je povinen neprodleně oznámit každé i sebemenší poškození PZ (vč. drobných vrypů do PE potrubí, poškození izolace, signalizačního vodiče, výstražné fólie, markéru atd.) na telefon 1239.

(10) Před provedením zásypu výkopu a v průběhu stavby bude provedena kontrola dodržení podmínek stanovených pro stavební činnosti v ochranném pásmu PZ. Povinnost kontroly se vztahuje i na PZ, která nebyla odhalena. Kontrolu provede příslušná regionální oblast. Kontroluje třeba objednat min. 5 dnů předem.

Předmětem kontroly je také ověření dodržení stanovené odstupové vzdálenosti staveb, které byly povoleny v ochranném a bezpečnostním pásmu PZ.

(11) O provedené kontrole bude sepsán protokol. Bez provedené kontroly nesmí být PZ zasypána. Stavebník je povinen na základě výzvy provozovatele PZ, nebo jeho zástupce doložit průkaznou dokumentaci o nepoškození PZ během výstavby nebo provést na své náklady kontrolní sondy v místě styku stavby s PZ.

(12) Plynárenské zařízení a plynovodní přípojky budou před zásypem výkopu řádně podsypány a obsypány, bude provedeno zhutnění a bude osazena výstražná fólie žluté barvy, to vše v souladu s předpisem provozovatele distribuční soustavy „Zásady pro projektování, výstavbu, rekonstrukce a opravy“, který naleznete na <https://www.gasnet.cz/cs/technicke-dokumenty/> a v souladu s ČSN EN 12007-1-4, TPG 702 01, TPG 702 04.

(13) Neprodleně po skončení stavební činnosti budou řádně osazeny všechny poklopy a nadzemní prvky PZ.

(14) Pokud stavebník nedodrží podmínky stanovené tímto stanoviskem bude činnost stavebníka vyhodnocena provozovatelem PZ jako narušení ochranného nebo bezpečnostního pásma PZ a budou z toho vyvozeny příslušné důsledky.

11. Budou dodrženy požadavky obsažené ve vyjádření společnosti CETIN a.s. č.j. 617827/22 ze dne 14.04.2022:

Dojde ke střetu se sítí elektronických komunikací (dále jen „SEK“) společnosti a.s.

(I) Na Žadatelem určeném a vyznačeném Zájmovém území se vyskytuje SEK společnosti CETIN a.s.;

(II) Společnost CETIN a.s. za podmínky splnění bodu (III) tohoto Vyjádření souhlasí, aby Stavebník a/nebo Žadatel, je-li Stavebníkem v Zájmovém území vyznačeném v Žádosti, provedl Stavbu a/nebo činnosti povolené příslušným správním rozhodnutím vydaným dle Stavebního zákona;

(III) Stavebník a/nebo Žadatel, je-li Stavebníkem je povinen řídit se Všeobecnými podmínkami ochrany SEK, které jsou nedílnou součástí Vyjádření;

(IV) Pro případ, že bude nezbytné přeložení SEK, zajistí vždy takové přeložení SEK její vlastník, společnost CETIN a.s. Stavebník, který vyvolal překládku SEK je dle ustanovení § 104 odst. 17 Zákona o elektronických komunikacích povinen uhradit společnosti CETIN a.s. veškeré náklady na nezbytné úpravy dotčeného úseku SEK, a to na úrovni stávajícího technického řešení;

(V) Pro účely přeložení SEK dle bodu (IV) tohoto Vyjádření je Stavebník povinen uzavřít se společností CETIN a.s. Smlouvu o realizaci překládky SEK.

12. Budou dodrženy požadavky obsažené ve stanovisku společnosti Vodovody a kanalizace Kroměříž, a.s. č. 529/2022 ze dne 28.04.2022:

Při realizaci stavby požadujeme dodržet ustanovení dle zákona č. 274/2001 Sb., o vodovodech a kanalizacích, ve znění pozdějších předpisů. Dále požadujeme respektovat ochranné pásmo vodovodu a kanalizace, které je vymezeno vodorovnou vzdáleností od vnějšího líce stěny vodovodního a kanalizačního potrubí na každou stranu; u vodovodních řadů a kanalizačních stok do průměru 500 mm včetně, 1,5 m a u vodovodních řadů a kanalizačních stok nad průměr 500 mm, 2,5 m. U vodovodních řadů nebo kanalizačních stok o průměru nad 200 mm, jejichž dno je uloženo v hloubce větší než 2,5 m pod upraveným povrchem, se vzdálenosti od vnějšího líce zvyšují o 1,0 m. V ochranném pásmu vodovodu a kanalizace nesmí být umístěna žádná nadzemní stavba ani zařízení (pilíř apod.). Při stavbě požadujeme dodržet prostorová uspořádání podzemních sítí technické vybavenosti dle ČSN 73 6005. Při úpravě okolního terénu požadujeme osazení vodovodních armatur

do výšky nově upraveného terénu. Případně úpravy poklopů a armatur na vodohospodářském zařízení je nutné projednat se zástupcem VaK Kroměříž, a.s., jejich zapravení provede zhotovitel investora pod dohledem oprávněného zaměstnance VaK Kroměříž, a.s. V blízkosti vodovodního a kanalizačního potrubí je nutné veškeré zemní práce provádět ručně. Během stavebních prací i po jejich dokončení musí zůstat naše zařízení včetně vnějších povrchových znaků přístupné a funkční. Při realizaci zemních prací musí být dodrženo min. krytí vodovodního a kanalizačního potrubí dle ČSN 73 6005. Po dokončení stavebních prací bude přizván zástupce VaK Kroměříž, a.s. ke kontrole.

K zahájení stavebních prací v ochranném pásmu vodovodu a kanalizace požadujeme přizvat zástupce VaK Kroměříž, a.s.

13. Budou dodrženy požadavky obsažené ve vyjádření společnosti Kroměřížské technické služby, s.r.o. zn. 3396/BD/2022 ze dne 21.04.2022:

V prostoru výše uvedené stavby „Kroměříž, Slovanské nám.kabel NN. PRIOR“ v k.ú. Kroměříž se nachází stávající zařízení veřejného osvětlení v naší správě (kabelové vedení a stožáry VO) Dojde ke vstupu do ochranného pásma, k souběhu a ke křížení se stávající kabelovou trasou VO. Stávající kabelová trasa VO je vedena - viz přiložená situace. Kabel je uložen v hloubce 500-800 mm, pod komunikací je v hloubce 1,0 až 1,2 m.

Z výše uvedeného popisu uvádíme a požadujeme:

1) před zahájením zemních a výkopových prací požádat předem o provedení vytýčení stávající kabelové trasy VO. Vytýčení provede na základě objednávky správce sítě VO, KTS s.r.o. Kroměříž, odd. VO, pan Látal Josef, tel.: 604 290 533.

2) organizace, dodavatelé, případně osoby, které budou provádět povolené práce, jsou povinny učinit veškerá opatření, aby nedošlo k poškození kabelů VO stavebními nebo zemními pracemi, případně provozně hospodářskou činností.

3) v ochranném pásmu kabelového vedení VO požadujeme zemní a výkopové práce provádět ručně.

4) v případě obnažení kabelu je nutno zajistit obnažené kabely před poškozením dle ČSN 341050 a po ukončení a před záhozem vykopu přizvat ke kontrole odpovědného pracovníka KTS s.r.o.

5) investor nebo dodavatel prací zajistí, aby nedošlo k poškození stávajícího kabelu VO a nebylo se zařízením manipulováno a odpojováno atd.

6) v případě poškození zařízení VO tuto skutečnost neprodleně oznámit správci sítě VO a veškeré práce spojené s opravami a haváriemi, způsobené stavebními pracemi, hradí investor nebo dodavatel stavby.

7) práce na případných opravách provede na základě objednávky výhradně správce sítě VO, KTS s.r.o., Kaplanova 2959, 767 01 Kroměříž.

8) v místech obnažení tras VO stavebními pracemi požadujeme před zahozením provést kontrolu na místě samém s provedením příslušného zápisu písemnou formou (stavební deník, protokol apod.).

9) případné změny, rozšíření rozsahu stavby a jiné doplňky, zasahující svým rozsahem jiné prostory, než uvedené v žádosti (PD) a kolidující s trasami VO, požadujeme předložit písemnou či výkresovou dokumentaci a tuto s námi předem konzultovat a odsouhlasit.

14. Budou dodrženy požadavky obsažené ve vyjádření společnost Vodafone Czech Republic a.s. zn. 220413-1533415477 ze dne 15.04.2022:

Ve Vámi zadaném zájmovém území se nachází Základnová stanice a její infrastruktura uvedená níže. V přiložených podkladech zasíláme dokumentaci sítě. Během realizace uvedené akce nesmí dojít k jejímu porušení, omezení funkčnosti či jinému zásahu do této infrastruktury.

Dále se ve Vámi zadaném zájmovém území nachází vedení veřejné komunikační sítě (dále jen „WKS“) a její ochranné pásmo, jejíž existence a poloha je zakreslena v příloze tohoto vyjádření. Ochranné pásmo WKS je v souladu s ustanovením § 102 zákona č. 127/2005 Sb., o elektronických komunikacích a o změně některých souvisejících zákonů stanoveno rozsahem 0,5 m po stranách krajní hrany vedení WKS (dále jen „Ochranné pásmo“).

Během realizace výše uvedené akce Vaší společnosti nesmí dojít k jejímu porušení a k omezení funkčnosti naší WKS či jinému zásahu do WKS. V případě, že zjistíte kolizi WKS s Vaší akcí nebo zasahujete s Vaší akcí do ochranného pásma WKS kontaktujte bezodkladně naši společnost, a to prostřednictvím níže uvedené kontaktní osoby, abychom mohli stanovit konkrétní podmínky ochrany WKS, případně stanovili podmínky přeložení WKS.

V případě nutnosti přeložení WKS je nutné s naší společností uzavřít Dohodu o překládce, a to v dostatečném časovém předstihu před zahájením stavby (nejlépe před zahájením stavebně správního řízení na příslušném stavebním úřadě). Veškeré náklady spojené s přeložením WKS budou hrazeny investorem stavby.

Před zahájením stavby si také zajistíte vytýčení WKS přímo na místě stavby

Bez ohledu na všechny shora v tomto vyjádření uvedené skutečnosti je Vaše společnost, nebo Vámi pověřená třetí osoba povinna se řídit Všeobecnými podmínkami ochrany WKS společnosti Vodafone.

15. Stavební úřad ukládá stavebníkovi v souladu s § 92 odst. 1) stavebního zákona povinnost zpracování dokumentace pro provádění stavby, která musí být vždy zpracována u stavebních záměrů podle § 103 odst. 1 písm. e) bodů 4 až 8.
16. Ve smyslu zákona č. 200/1994 Sb., o zeměměřictví a o změně a doplnění některých zákonů souvisejících s jeho zavedením, ve znění pozdějších předpisů, se ukládá investorovi zajistit v plném rozsahu geodetické práce na stavbě kvalifikovanými pracovníky.
17. V průběhu zpracování dalšího stupně projektové dokumentace bude prověřena poloha vedení stávajících sítí technického vybavení a projektová dokumentace bude zpracována při dodržení podmínek stanovených příslušnými správci a respektování ochranných pásem sítí technického vybavení v souladu s ustanoveními ČSN 73 6005 - Prostorové uspořádání sítí technického vybavení.
18. Další stupeň projektové dokumentace s technickým řešením dotčení stávajících sítí technického vybavení navrhovanou stavbou bude předložen k odsouhlasení jednotlivým správcům či provozovatelům sítí technického vybavení, jejichž zařízení budou předmětnou stavbou dotčena.
19. V dalším stupni projektové dokumentace budou dopracovány detailní výkresy uložení sítí v blízkosti vodních toků a budou předloženy k odsouhlasení správcům vodních toků.
20. Stavebník má povinnost oznámit stavebnímu úřadu před zahájením stavby název a sídlo stavebního podnikatele, který bude stavbu provádět.
21. Před započítím výkopových prací je stavebník povinen zajistit vytýčení všech podzemních vedení jejich správci, učinit veškerá opatření, aby nedošlo k jejich poškození a zajistit plnění jejich podmínek. V případě křížení či přeložek stávajících sítí je nutno přizvat pracovníka dotčené organizace ke kontrole před záhozem výkopu.
22. S veškerými odpady, které vzniknou při realizaci této stavby, bude nakládáno v souladu se zákonem č. 154/2001 Sb., o odpadech a o změně některých dalších zákonů, ve znění pozdějších předpisů. Zejména musí být dodržena hierarchie způsobů nakládání s odpady dle § 9a zákona o odpadech (novela zákona o odpadech č. 154/2010 Sb.). Vzniklé odpady lze předávat do vlastnictví pouze oprávněné osobě dle ust. § 12 odst. 3 zákona o odpadech, provozující povolená zařízení k nakládání s odpady. Původce odpadů (dodavatel stavby) bude plnit povinnosti původce odpadů dle § 16 zákona o odpadech.
23. Výkopy základových rýh a jam budou otevřeny jen po nezbytně nutnou dobu.
24. Po celou dobu výstavby bude zajištěn bezpečný přístup do všech objektů, jejichž stávající přístupy budou stavbou dotčeny.
25. Stavebník provede všechna potřebná opatření, aby realizací stavby nemohlo dojít k poškození sousedních staveb a pozemků.
26. Stavebník bude při realizaci stavby dbát na maximální omezení hluku a prašnosti ze stavby a to zejména zaplachtováním objektu, kropením a průběžným čištěním.
27. Při provádění stavby je nutno dodržovat předpisy týkající se bezpečnosti práce a technických zařízení, především pak zákon č. 309/2006 Sb., kterým se upravují další požadavky bezpečnosti a ochrany zdraví při práci v pracovněprávních vztazích a o zajištění bezpečnosti a ochrany zdraví při činnosti nebo poskytování služeb mimo pracovněprávní vztahy, nařízení vlády č. 591/2006 Sb. o bližších minimálních požadavcích na bezpečnost a ochranu zdraví při práci na staveništích, nařízení vlády č. 101/2005 Sb., o pozdějších požadavcích na pracoviště a pracovní prostředí, nařízení vlády č. 361/2007, kterým se stanoví podmínky ochrany zdraví při práci, nařízení vlády č. 378/2001 Sb., kterým se stanoví bližší požadavky na bezpečný provoz a používání strojů, technických zařízení,

přístrojů a náradí a nařízení vlády č. 362/2005 Sb., o bližších požadavcích na bezpečnost a ochranu zdraví při práci na pracovištích s nebezpečím pádu z výšky nebo do hloubky.

28. Po skončení stavby bude proveden řádný úklid na stavbě. Stavba nebude prováděna v noční době (§ 34 odst.2 zák. č. 258/2000 Sb., o ochraně veřejného zdraví ve znění pozdějších předpisů).
29. Staveniště bude označeno vývěskou, ze které bude patrné, kdo je stavebník, kdo stavbu provádí, kdy byla stavba povolena a kdy musí být dokončena. Příjezd a výjezd na staveniště je zajištěn z přilehlé místní komunikace.
30. Platnost tohoto rozhodnutí byla stanovena dle § 93 odst. 1 stavebního zákona na dobu **5 let** od nabytí právní moci tohoto rozhodnutí.
31. Stavebník oznámí stavebnímu úřadu tyto fáze výstavby pro kontrolní prohlídky stavby:
 - Dokončení stavby před zahájením jejího užívání

Stanoví podmínky pro užívání stavby:

1. Stavba může být užívána na základě kolaudačního souhlasu, ke kterému stavebník předloží stavebnímu úřadu náležitosti dle § 122 zákona č. 183/2006 Sb. o územním plánování a stavebním řádu. Souhlas vydá na základě žádosti stavebníka zdejší stavební úřad. Stavebník v žádosti uvede identifikační údaje o stavbě a předpokládaný termín jejího dokončení a opatří závazná stanoviska dotčených orgánů k užívání stavby vyžadovaná zvláštními předpisy.

Účastníci řízení, na něž se vztahuje rozhodnutí správního orgánu:

EG.D, a.s., Lidická 1873, 602 00 Brno

Město Kroměříž zastoupeno MěÚ Kroměříž, odborem kancelář úřadu, úsekem právním, Velké náměstí 115, 767 01 Kroměříž

Odůvodnění:

Dne 09.11.2022 podal žadatel žádost o vydání rozhodnutí o umístění stavby. Protože žádost nebyla úplná a nebyla doložena všemi podklady a závaznými stanovisky potřebnými pro její řádné posouzení, byl žadatel dne 09.11.2022 vyzván k doplnění žádosti a řízení bylo přerušeno. Žádost byla doplněna dne 30.04.2023.

Stavební úřad Kroměříž stanovil okruh účastníků řízení ve smyslu § 85 stavebního zákona. Dospěl k závěru, že toto právní postavení v daném případě přísluší stavebníkovi, jeho zástupci, vlastníkům dotčených pozemků a staveb, vlastníkům sousedních nemovitostí v těsné blízkosti záměru, Městu Kroměříž a vlastníkům technické infrastruktury. Jako účastníky řízení přizval stavební úřad:

ELMO a.s., Město Kroměříž zastoupeno MěÚ Kroměříž, odborem kancelář úřadu, úsekem právním, EG.D, a.s., GasNet Služby, s.r.o., CETIN a.s., Vodovody a kanalizace Kroměříž, a.s., Kroměřížské technické služby, s.r.o., Vodafone Czech Republic a.s.,

Osoby s vlastnickými nebo jinými věcnými právy k sousedním pozemkům a stavbám na nich:

st. p. 2653, 2654, 2660, 2674, 2678, 3575, parc. č. 965/12, 978/10 v katastrálním území Kroměříž

Osoby s vlastnickými nebo jinými věcnými právy k sousedním stavbám:

Kroměříž č.p. 2412, č.p. 2408, č.p. 2423, č.p. 2416, č.p. 2450 a č.p. 2790

Vzhledem k tomu, že se jedná o řízení s velkým počtem účastníků, doručuje se toto rozhodnutí v souladu s § 144 zák.č.500/2004 Sb., správní řád ve znění pozdějších předpisů (dále jen „správní řád“) způsobem uvedeným v § 25 správního řádu a § 87 odst.1 stavebního zákona.

Stavební úřad oznámil zahájení územního řízení známým účastníkům řízení a dotčeným orgánům. Současně podle ustanovení § 87 odst. 1 stavebního zákona upustil od ústního jednání, protože mu byly dobře známy poměry v území a žádost poskytovala dostatečný podklad pro posouzení záměru,

a stanovil, že ve lhůtě do 15 dnů od doručení tohoto oznámení mohou účastníci řízení uplatnit své námitky a dotčené orgány svá závazná stanoviska.

Stavební úřad v provedeném územním řízení přezkoumal předloženou žádost z hledisek uvedených

v § 90 stavebního zákona, projednal ji s účastníky řízení a dotčenými orgány a zjistil, že jejím uskutečněním nejsou ohroženy zájmy chráněné stavebním zákonem, předpisy vydanými k jeho provedení a zvláštními předpisy.

Stavební úřad podle § 90 stavebního zákona posoudil, zda je záměr žadatele v souladu s požadavky:

- a) tohoto zákona a jeho prováděcích právních předpisů, zejména s obecnými požadavky na využívání území,
- b) na veřejnou dopravní a technickou infrastrukturu k možnosti a způsobu napojení nebo k podmínkám dotčených ochranných a bezpečnostních pásem,
- c) zvláštních právních předpisů a se závaznými stanovisky, popř. s rozhodnutími dotčených orgánů podle zvláštních právních předpisů nebo tohoto zákona, popř. s výsledkem řešení sporů.

Stavba je v souladu s požadavky toho zákona a jeho prováděcích právních předpisů, zejména s požadavky na využívání území, které jsou řešeny vyhl. č. 501/2006 Sb., v platném znění.

Stavba bude napojena na stávající technickou infrastrukturu.

Stavba je zřizována a provozována ve veřejném zájmu dle § 2 odst. 2 a § 3 odst. 2 zákona č. 458/2000 Sb. - Energetický zákon.

Předložená žádost a podklady vyhovují požadavkům uplatněným dotčenými orgány. Dotčené orgány v průběhu řízení neuplatnily žádné požadavky na doplnění podkladů či projektové dokumentace.

Stavba je v souladu s územním plánem města Kroměříže, schváleným dne 12. 1. 2006 ve znění následných změn č. 1, 2, 3, 4, 5A, 6A. Liniová stavba bude umístěna v zastavěném území obce, převážně v plochách ulic a v plochách, kde je umístění staveb technické infrastruktury přípustné. Záměr je v souladu s územním plánem.

Záměr stavby je v souladu s vydanou územně plánovací dokumentací a se schválenou územně plánovací dokumentací a vyhovuje obecným požadavkům na využívání území.

Stanoviska sdělili:

Městský úřad Kroměříž, odbor životního prostředí – Koordinované závazné stanovisko č.j. MeUKM/033072/2022/0286/22 ze dne 20.07.2022

Městský úřad Kroměříž, stavební úřad, oddělení státní památkové péče – závazné stanovisko sp.zn. 02/089563/2022/Ku ze dne 27.10.2022

Nej.cz s.r.o. – Vyjádření zn. VYJNEJ-2023-04608-01 ze dne 12.04.2023

Město Kroměříž, odbor služeb – stanovisko KS č. 0286/22 ze dne 12.05.2022

Městského úřadu Kroměříž, odboru občansko správních agend, odd. dopravy a silničního hospodářství – rozhodnutí č.j. MeUKM/090702/2022 ze dne 26.10.2022

EG.D, a.s. – vyjádření zn. H18502-26179292 ze dne 19.04.2022

GasNet, s.r.o. – stanovisko zn. 5002596526 ze dne 13.05.2022

CETIN a.s. – vyjádření č.j. 617827/22 ze dne 14.04.2022

Vodovody a kanalizace Kroměříž, a.s. – stanovisko č. 529/2022 ze dne 28.04.2022

Kroměřížské technické služby, s.r.o. – vyjádření zn. 3396/BD/2022 ze dne 21.04.2022

Vodafone Czech Republic a.s. – vyjádření zn. 220413-1533415477 ze dne 15.04.2022

Stavební úřad zajistil vzájemný soulad předložených závazných stanovisek dotčených orgánů vyžadovaných zvláštními předpisy. Do podmínek rozhodnutí byly též zahrnuty požadavky správců technické a dopravní infrastruktury dotčených navrženou stavbou z důvodu ochrany této infrastruktury. Požadavky správců technické a dopravní infrastruktury přesahující rámec nutného technického zajištění jimi spravovaných sítí (např. odkazy na konkrétní pracovníky správců, odkazy na povinnosti vyplývající ze zákona či požadavky na uzavírání občanskoprávních vztahů, či způsob financování stavby apod.) do podmínek rozhodnutí zahrnuty nebyly, neboť přesahují rozsah ochrany vlastnických práv těchto vlastníků a týkají se soukromoprávních vztahů jednotlivých subjektů.

Stavební úřad v souladu s § 132 odst. 3 písm. c) stavebního zákona, stanovil ve výrokové části III. podmínku č. 1, že stavba může být užívána až po vydání kolaudačního souhlasu podle § 122 zákona č.183/2006 Sb. o územním plánování a stavebním řádu (stavební zákon), ve znění pozdějších předpisů.

Na základě žádosti stavebníka byla platnost tohoto rozhodnutí stanovena dle § 93 odst. 1 stavebního zákona na dobu 5 let od nabytí právní moci tohoto rozhodnutí z důvodu toho, že příprava stavby si vyžádá delší dobu.

Námítky účastníků nebyly vzneseny.

Stavební úřad rozhodl, jak je uvedeno ve výroku rozhodnutí, za použití ustanovení právních předpisů ve výroku uvedených.

Poučení účastníků:

Proti tomuto rozhodnutí se lze odvolat do 15 dnů ode dne jeho oznámení k odboru územního plánování a stavebního řádu Krajského úřadu Zlínského kraje podáním u zdejšího správního orgánu.

Odvolání se podává s potřebným počtem stejnopisů tak, aby jeden stejnopis zůstal správnímu orgánu a aby každý účastník dostal jeden stejnopis. Nepodá-li účastník potřebný počet stejnopisů, vyhotoví je správní orgán na náklady účastníka. Odvoláním lze napadnout výrokovou část rozhodnutí, jednotlivý výrok nebo jeho vedlejší ustanovení. Odvolání jen proti odůvodnění rozhodnutí je nepřipustné.

Stavební úřad po dni nabytí právní moci územního rozhodnutí doručí žadateli stejnopis písemného vyhotovení územního rozhodnutí opatřený doložkou právní moci spolu s ověřenou grafickou přílohou, stejnopis písemného vyhotovení územního rozhodnutí opatřený doložkou právní moci doručí, jde-li o stavby podle § 15 nebo 16 stavebního zákona, také stavebnímu úřadu příslušnému k povolení stavby.

Rozhodnutí má podle § 93 odst. 1 stavebního zákona platnost 5 let. Podmínky rozhodnutí o umístění stavby platí po dobu trvání stavby či zařízení, nedošlo-li z povahy věci k jejich konzumaci.

otisk úředního razítka

Ing. Hana Kubáčková
vedoucí stavebního úřadu
Městského úřadu Kroměříž

Poplatek:

Správní poplatek podle zákona č. 634/2004 Sb., o správních poplatcích, ve znění pozdějších předpisů položky 17 odst. 1 písm. e) ve výši 1000 Kč byl zaplacen dne 20.4.2023.

Příloha:

Grafická příloha rozhodnutí:

- situační výkres

Toto rozhodnutí se doručuje účastníkům řízení uvedeným v § 85 stavebního zákona veřejnou vyhláškou, která bude vyvěšena na úřední desce Městského úřadu Kroměříž po dobu 15 dnů a bude zveřejněna též způsobem umožňujícím dálkový přístup.

Vyvěšeno dne:

Sejmuto dne:

Razítko, podpis orgánu, který potvrzuje vyvěšení a sejmutí oznámení.

Obdrží:**Účastníci řízení dle § 87 odst.1 stavebního zákona, kterým se doručuje jednotlivě:**

Účastníci (dodejky):

ELMO a.s., IDDS: m3t3vg9

sídlo: Příluky č.p. 386, 760 01 Zlín 1

zastoupení pro: EG.D, a.s., Lidická 1873, 602 00 Brno

Město Kroměříž zastoupeno MěÚ Kroměříž, odborem kancelář úřadu, úsekem právním, IDDS: bg2bfur

sídlo: Velké náměstí č.p. 115/1, 767 01 Kroměříž 1

EG.D, a.s., IDDS: nf5dxbu

sídlo: Lidická č.p. 1873/36, Černá Pole, 602 00 Brno 2

Účastníci řízení dle § 85 odst. 2 písm. b) stavebního zákona a dle § 144 odst. 6 správního řádu (doručení veřejnou vyhláškou):

GasNet Služby, s.r.o., IDDS: jnnyjs6

sídlo: Plynárenská č.p. 499/1, Zábrdovice, 602 00 Brno 2

CETIN a.s., IDDS: qa7425t

sídlo: Českomoravská č.p. 2510/19, 190 00 Praha 9-Libeň

Vodovody a kanalizace Kroměříž, a.s., IDDS: uk9gx2j

sídlo: Kojetínská č.p. 3666/64, 767 01 Kroměříž 1

Kroměřížské technické služby, s.r.o., IDDS: pu7gzuj

sídlo: Kaplanova č.p. 2959/6, 767 01 Kroměříž 1

Vodafone Czech Republic a.s., IDDS: 29acihr

sídlo: náměstí Junkových č.p. 2808/2, Praha 5-Stodůlky, 155 00 Praha 515

Osoby s vlastnickými nebo jinými věcnými právy k sousedním pozemkům a stavbám na nich:

st. p. 2653, 2654, 2660, 2674, 2678, 3575, parc. č. 965/12, 978/10 v katastrálním území Kroměříž

Osoby s vlastnickými nebo jinými věcnými právy k sousedním stavbám:

Kroměříž č.p. 2412, č.p. 2408, č.p. 2423, č.p. 2416, č.p. 2450 a č.p. 2790

Dotčené orgány:

MěÚ Kroměříž, odbor občansko - správních agend, oddělení dopravy a silničního hospodářství, IDDS: bg2bfur

sídlo: Velké náměstí č.p. 115/1, 767 01 Kroměříž 1

MěÚ Kroměříž, odbor životního prostředí, IDDS: bg2bfur


sídlo: Velké náměstí č.p. 115/1, 767 01 Kroměříž 1

MěÚ Kroměříž, odbor kultury, cestovního ruchu a památkové péče, oddělení SPP, IDDS: bg2bfur

sídlo: Velké náměstí č.p. 115/1, 767 01 Kroměříž 1

Dále obdrží:

MěÚ Kroměříž, odbor kancelář úřadu, oddělení spisové služby, Velké náměstí č.p. 115/1, 767 01 Kroměříž 1

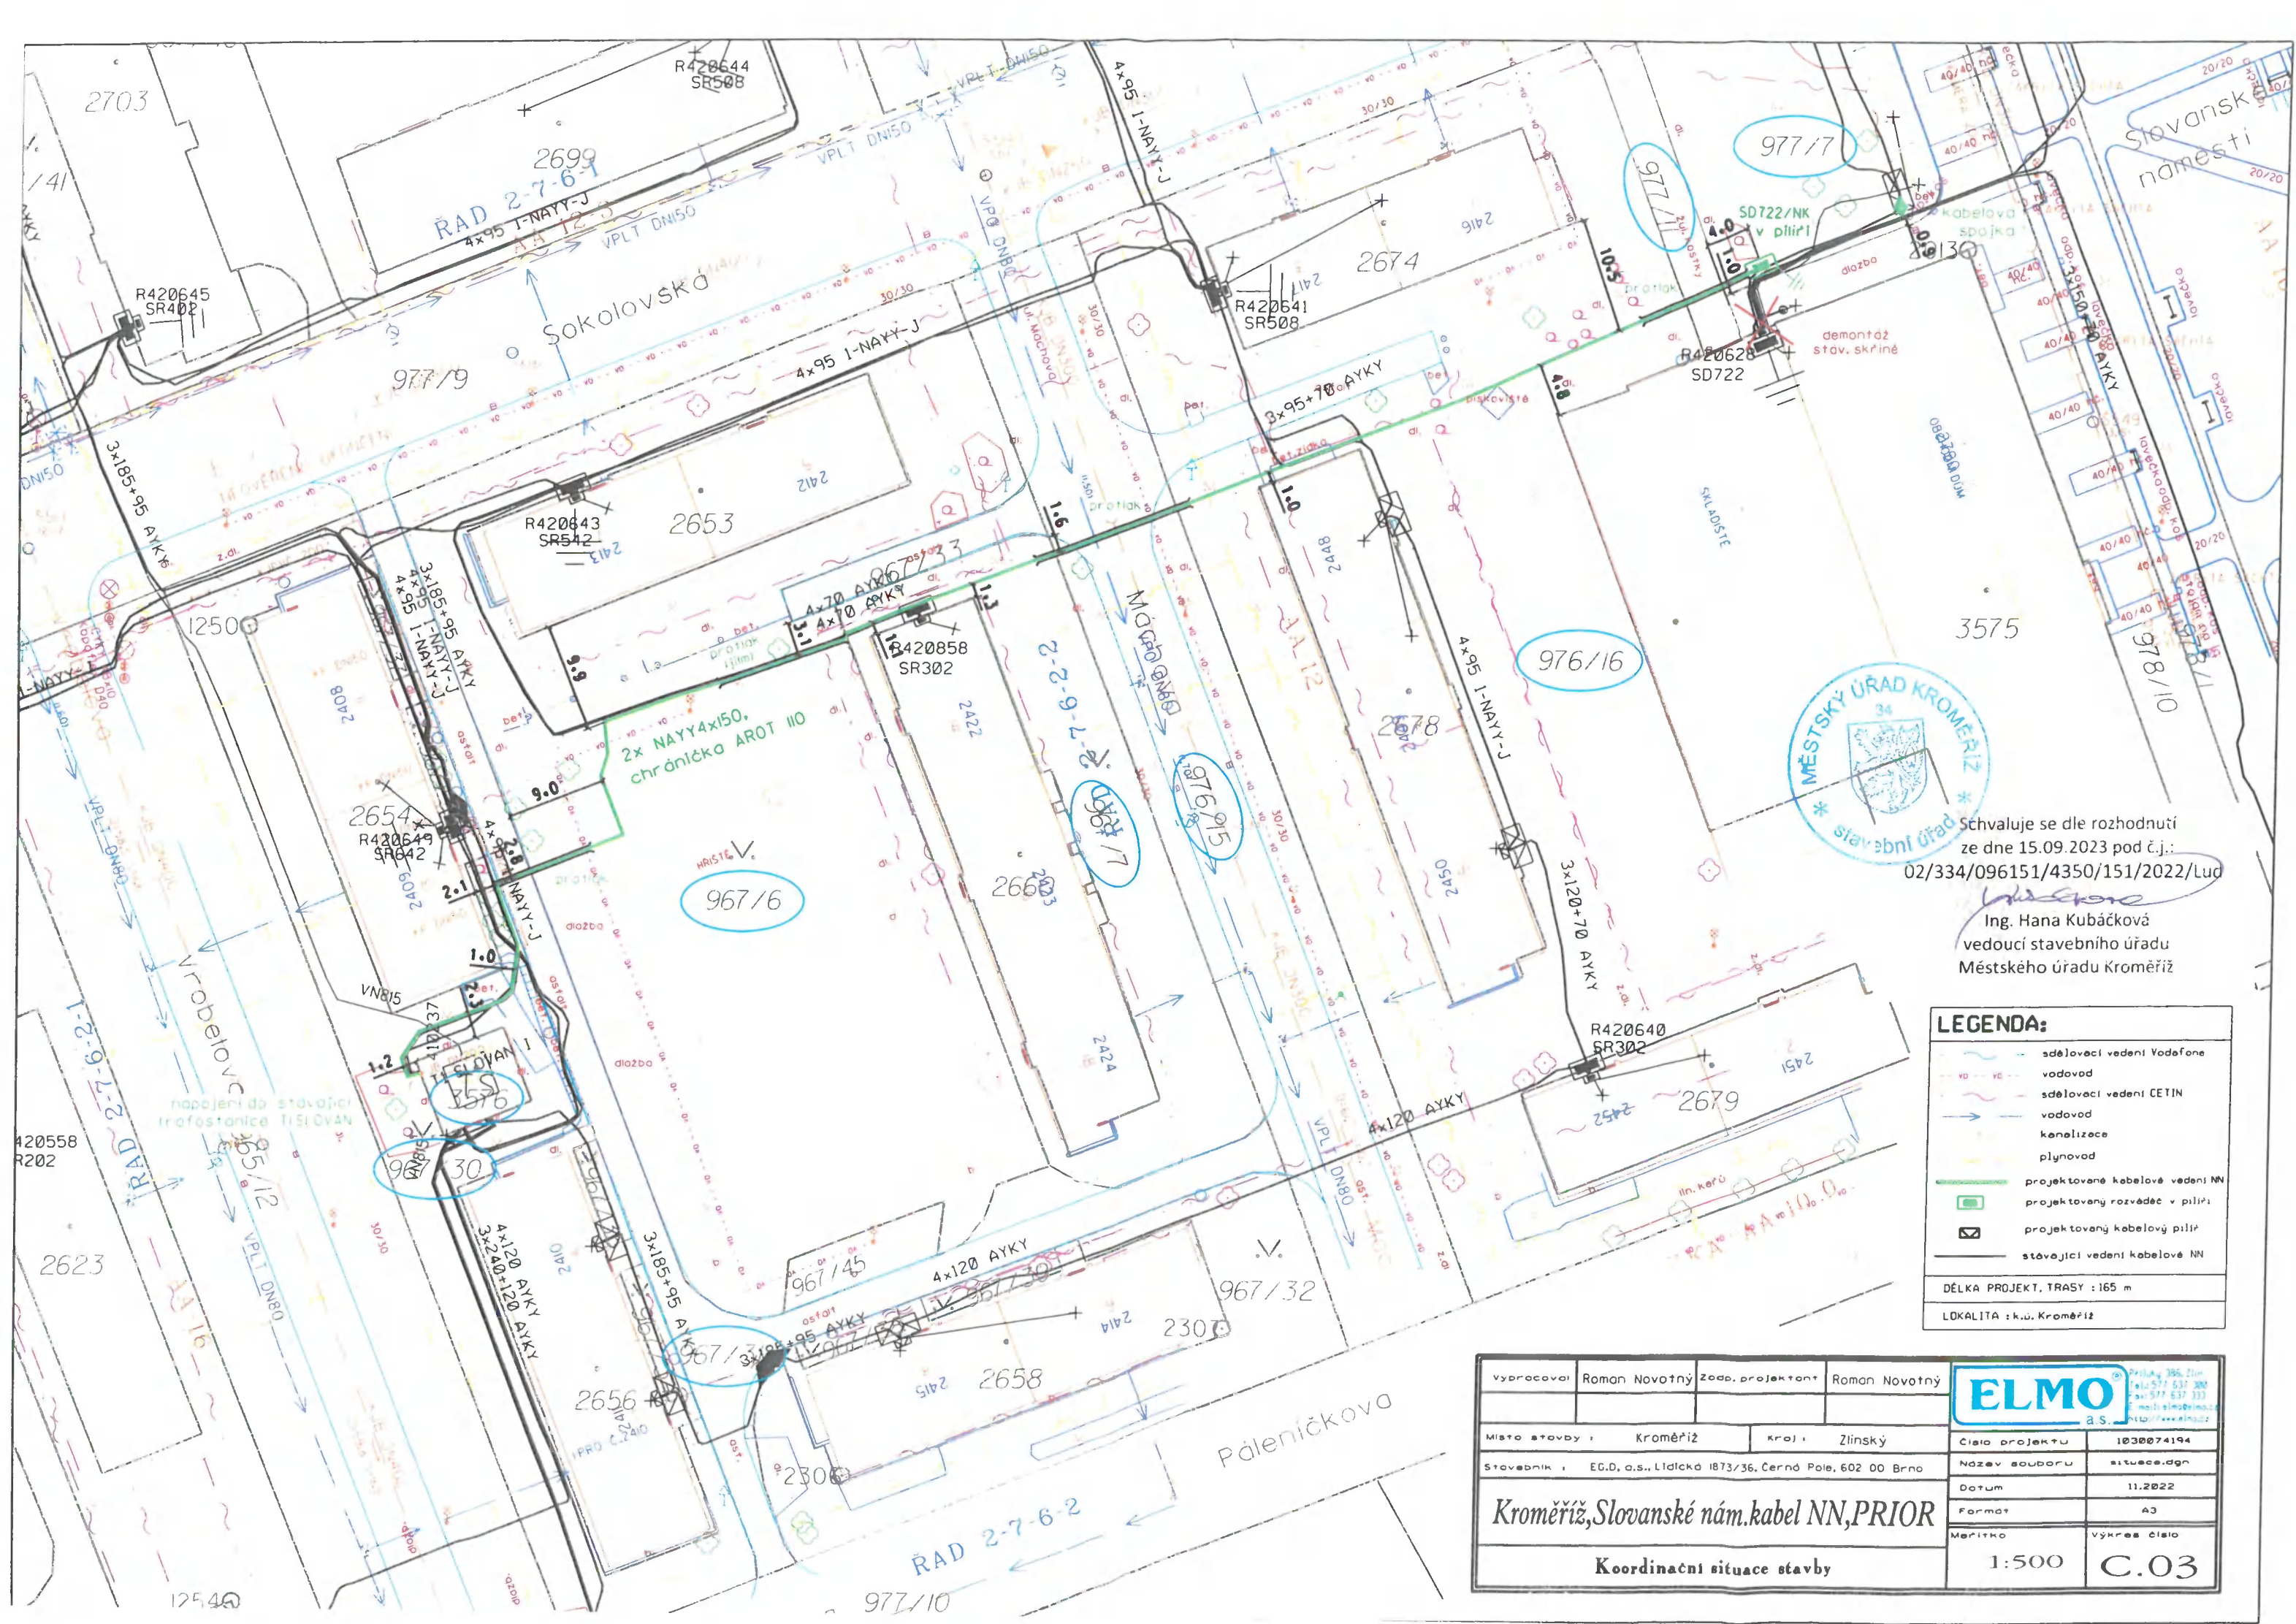

Schvaluje se dle rozhodnutí
ze dne 15.09.2023 pod č.j.:
02/334/096151/4350/151/2022/Luo

Ing. Hana Kubáčková
vedoucí stavebního úřadu
Městského úřadu Kroměříž

LEGENDA:	
	sđelovací vedení Vodafone
	vdovod
	sđelovací vedení CETIN
	vdovod
	kanalizace
	plynovod
	projektované kabelové vedení NN
	projektovaný rozváděč v piliři
	projektovaný kabelový piliř
	stávající vedení kabelové NN
DĚLKA PROJEKT. TRASY : 165 m	
LOKALITA : k.ú. Kroměříž	

Vypracoval	Roman Novotný	Zodp. projektant	Roman Novotný		
Místo stavby	Kroměříž	Kraj	Zlínský		
Stavebník : EG.D, a.s., Lidická 1873/36, Černá Pole, 602 00 Brno				Číslo projektu	1030074194
Kroměříž, Slovanské nám. kabel NN, PRIOR				Název souboru	situace.dgn
				Dotum	11.2022
				Formát	A3
Koordinátní situace stavby				Meritko	výkres číslo
				1:500	C.03