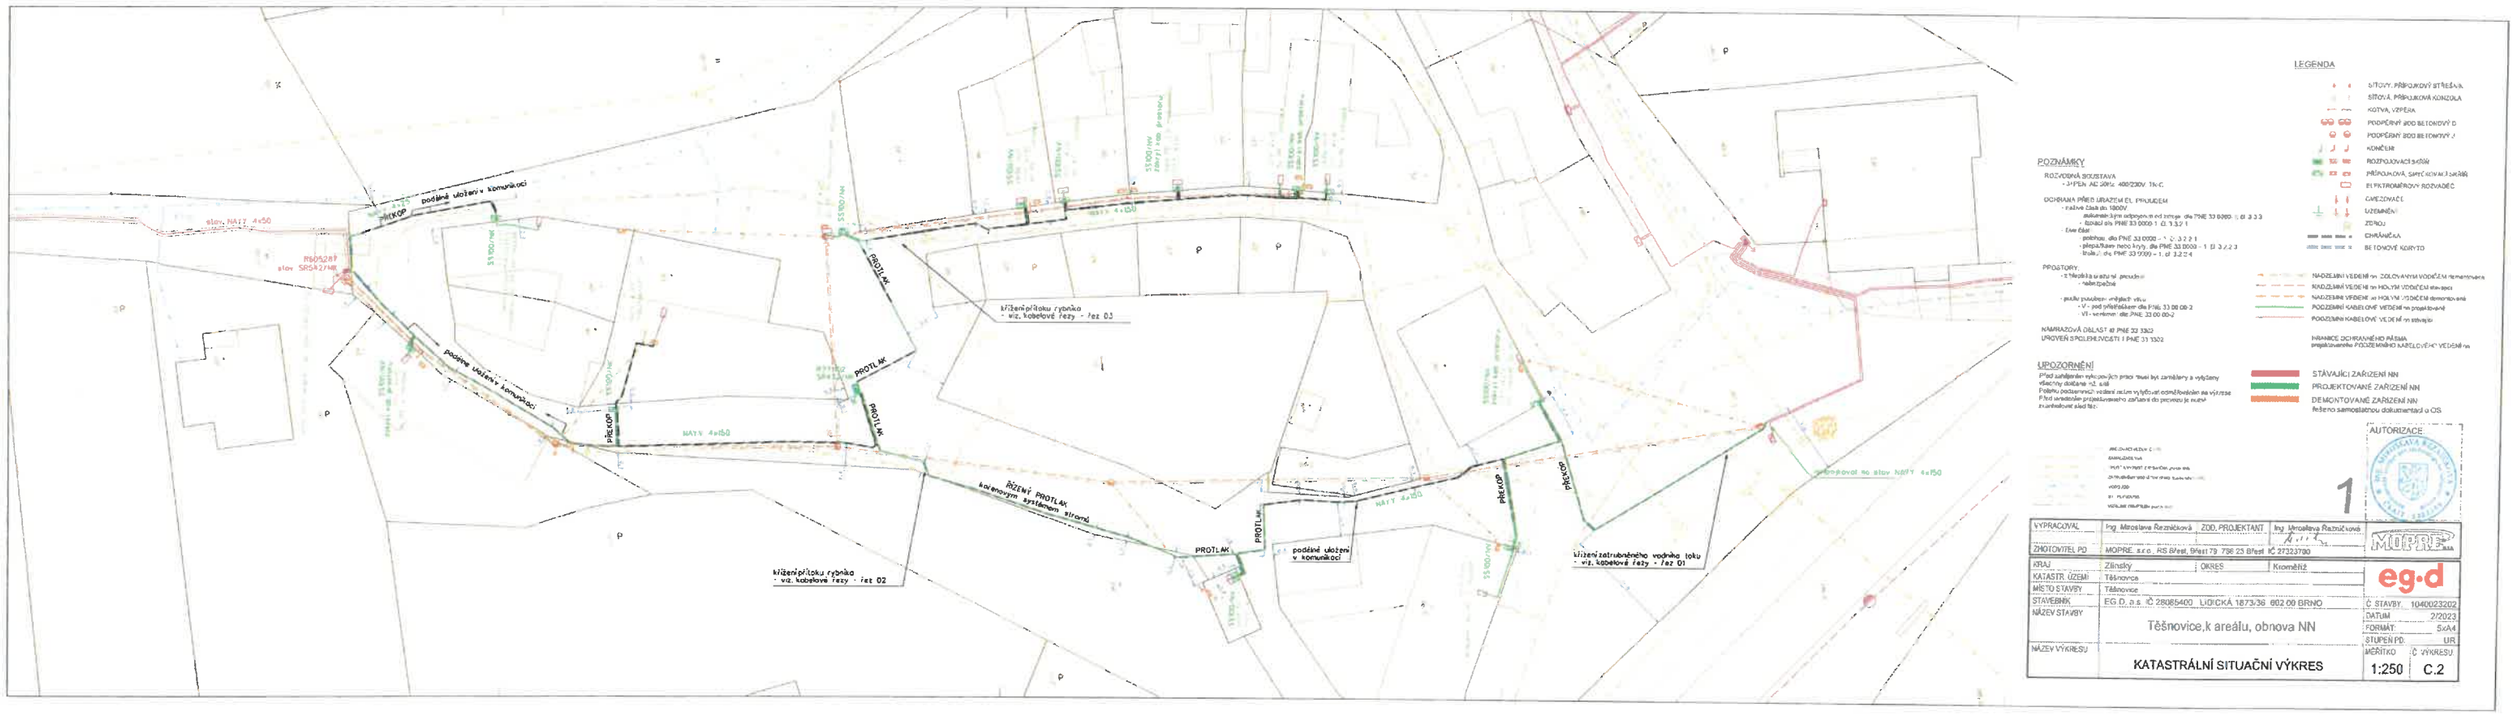

Schvaluje se ve smyslu rozhodnutí
č.j. 02/334/071744/2991/104/2023/Bach
ze dne 26.07.2024

Ing. Josef Koplík
vedoucí odboru stavebního úřadu
a životního prostředí
Městského úřadu Kroměříž