


KOORDINAČNÍ SITUAČNÍ VÝKRES - 2

 

OZN. BODU	X	Y
ZU S0101	1149921.61	536492.1
VB1	1150596.97	536584.4
VB2	1151023.36	536764.4
VB3	1151276.32	537066.4
VB4	1151325.30	537113.4
S0101/S0102	1151335.21	537120.4
VB5	1151476.37	537211.4
VB6	1151539.51	537289.4
KU	1151596.17	537356.4


- LEGENDA ČAR:**
- NOVÝ STAV
 - KATASTRÁLNÍ MAPA
 - KATASTRÁLNÍ MAPA - VNITŘNÍ KRESSBA
 - POLOHOVIS
 - STÁVAJÍCÍ KOMUNIKACE
 - - - HRANICE ZAŘÍZENÍ STAVENIŠTĚ - DOČASNÝ Z
 - ROZHLÉDOVÉ TROJÚHELNÍKY

- LEGENDA POVRCHŮ (TRVALÉ ZÁBORY):

- | | |
|---|--|
|  | STEZKA PRO CHODCE A CYKLISTY SPOLEČNÁ Z ASFALTOVÉHO BETONU |
|  | KRAJNICE ZE ŠTĚRKODRTI |
|  | POVRCH Z ASFALTOVÉHO BETONU - SJEZD / UPRAVENÁ KOMUNIKACE |
|  | STÁVAJÍCÍ ÚČELOVÁ KOMUNIKACE |
|  | STÁVAJÍCÍ KOMUNIKACE RUŠENÁ - NADÁLE NEBUDE VYUŽÍVÁNA |

- LEGENDA STÁVAJÍCÍCH INŽENÝRSKÝCH SÍTÍ

- | | |
|---|--|
|  | NADZEMNÍ VEDENÍ VYSOKÉHO NAPĚTÍ - E.ON |
|  | NADZEMNÍ VEDENÍ NÍZKÉHO NAPĚTÍ - E.ON |
|  | SĐELOVACÍ KABELY - CETIN |
|  | PODZEMNÍ VEDENÍ - CETIN |
|  | MELIORACE |
|  | KANALIZACE - VAK KROMĚŘÍŽ |
|  | VODOVOD - VAK KROMĚŘÍŽ |
|  | PLYNOVOD - GASNET |

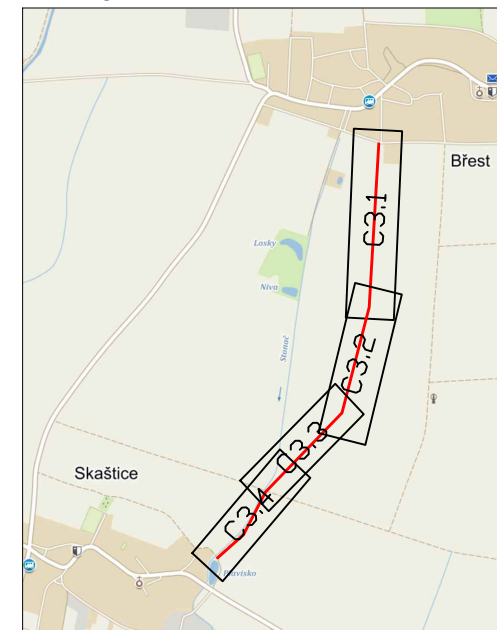

VÝŠKOVÝ SYSTÉM : BALT p.5

SOUŘADNICOVÝ SYSTÉM : JTSK

ZODPOVĚDNÝ PROJEKTANT :		ING. PAVEL TOMAN			
INVESTOR :		OBEC BŘEST	DATUM : 04/2022		
KATASTR :		BŘEST [613797] , SKAŠTICE [748226]	STUPEŇ : ZPSD		
STAVBA:					
CYKLOSTEZKA BŘEST - SKAŠTICE			MĚŘÍTKO :	PŘÍLOHA :	P
			1:250	C 3.2	
PŘÍLOHA :		KOORDINAČNÍ SITUAČNÍ VÝKRES - 2			