
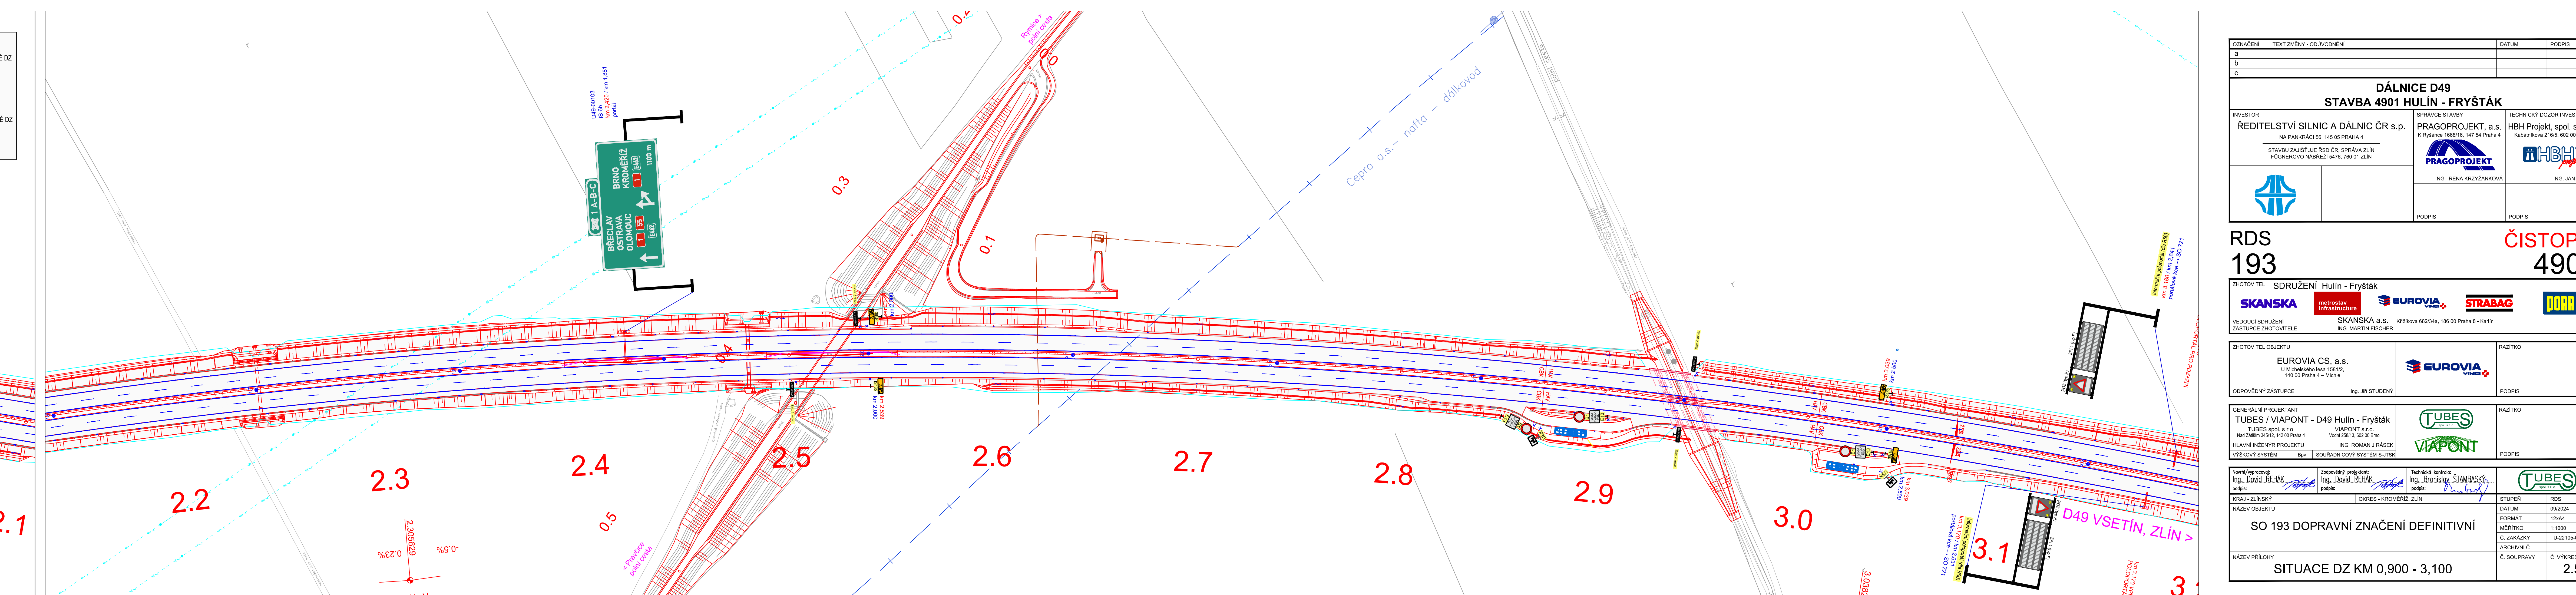


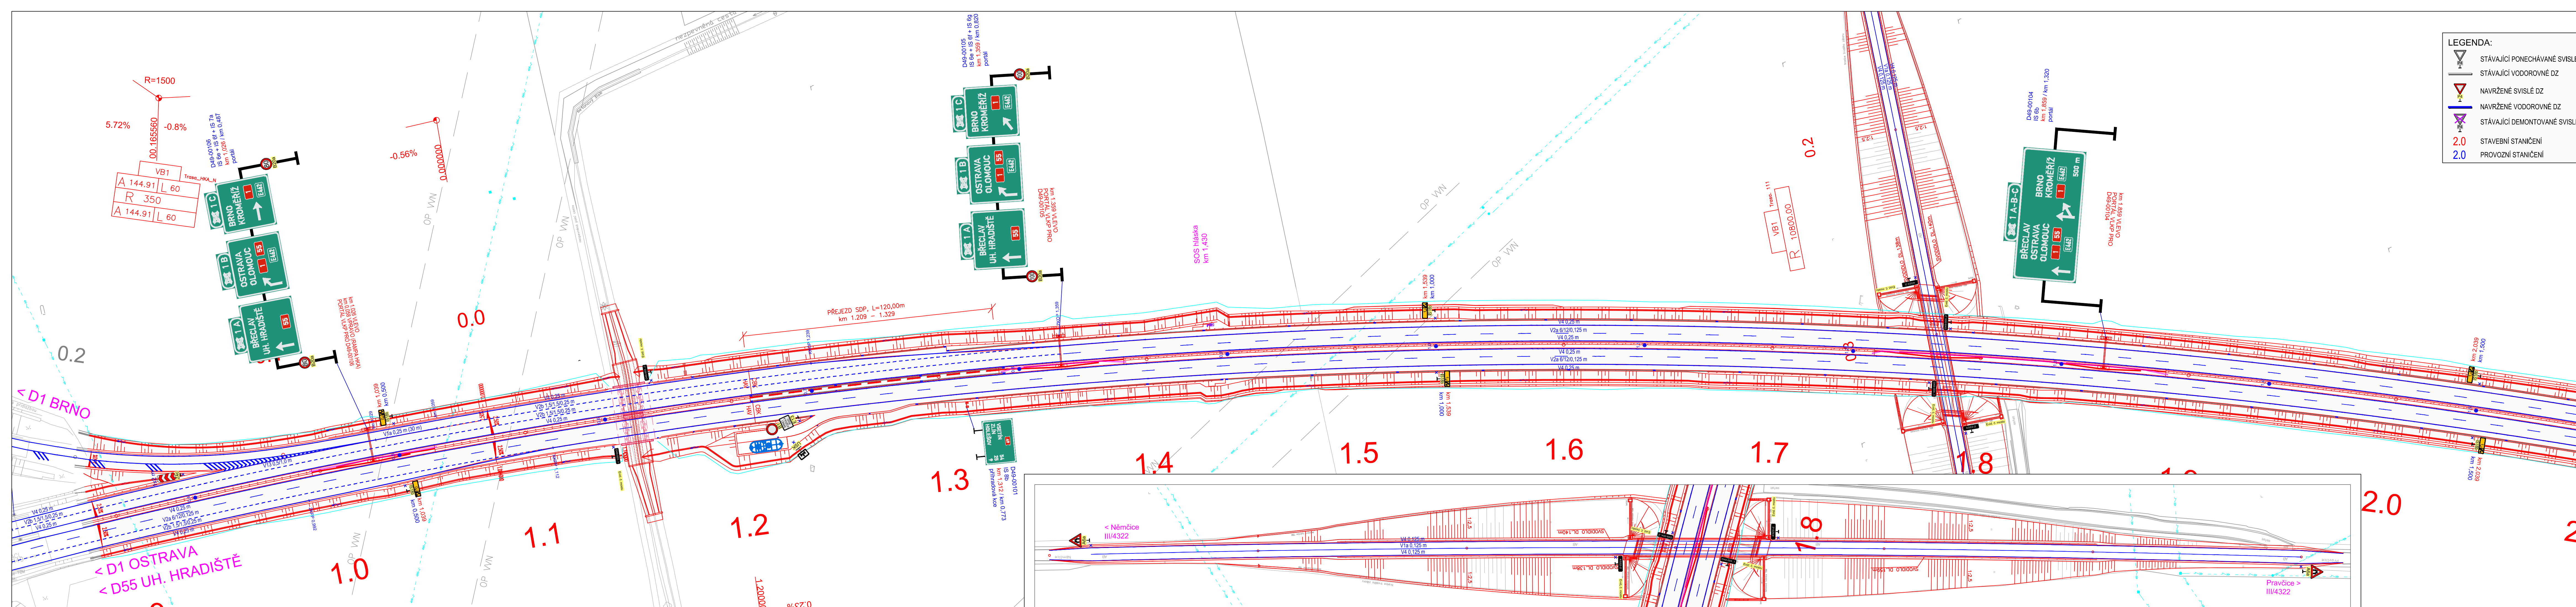

OPRAVA	TEXT ZMĚNY - ODPOVĚDNOST	DATUM	PODPIS
a			
b			
c			

DÁLNIČNÍ STAVBA 4901 HULÍN - FRYŠTÁK	
INVESTOR	PRAGOPROJEKT, a.s.
ŘEDITELSTVÍ SILNIC A DÁLNIC ČR s.p.	PRAGOPROJEKT, a.s.
NA PANEVČICÍCH 58, 145 00 PRAHA 4	PRAGOPROJEKT, a.s.
STAVBA ZAŘÍZENÍ RD ČR, SPRÁVA ZLÍN	PRAGOPROJEKT, a.s.
FUNKČNÍ NÁŘEŽI 5478, 780 01 ZLÍN	PRAGOPROJEKT, a.s.
ING. IRENA KRZYŽANOVÁ	ING. JAN CHYTIL

SKANSKA	EUROVIA	STRABAG	DORR
SKANSKA a.s.	EUROVIA CS, a.s.	STRABAG	DORR
Křídlová 682/34a, 186 00 Praha 8 - Karlín	U Michalova lázeň 128/12	Křídlová 682/34a, 186 00 Praha 8 - Karlín	U Michalova lázeň 128/12
ING. MARTIN FISCHER	ING. JIRÍ STUDEŇ	ING. MARTIN FISCHER	ING. JIRÍ STUDEŇ

GENERALNÍ PROJEKTANT	TUBES / VIAPONT - D49 Hulín - Fryšták
TUBES spol. s r.o.	VIAPONT s.r.o.
Na Zelené 147/1, 147 00 PRAHA 4	Váň 128/12, 128 00 PRAHA 4
HLAVNÍ INŽENÝR PROJEKTU	ING. ROMAN JIRÁSEK
VÝKONOVÝ SYSTÉM	Bp. SOUŘADNICOVÝ SYSTÉM S-JTSK
Ing. David REHÁK	Ing. David REHÁK
Ing. Bronislav STAMBAŠKY	Ing. Bronislav STAMBAŠKY

KRAJ - Zlínský	OKRES - KROMERİZ, ZLÍN	STUPĚŇ	RDS
NÁZEV OBJEKTU	SO 193 DOPRAVNÍ ZNAČENÍ DEFINITIVNÍ	DATUM	08/2024
NÁZEV PŘÍLOHY	SITUACE DZ KM 0,900 - 3,100	Č. VÝKRESU	2.5