


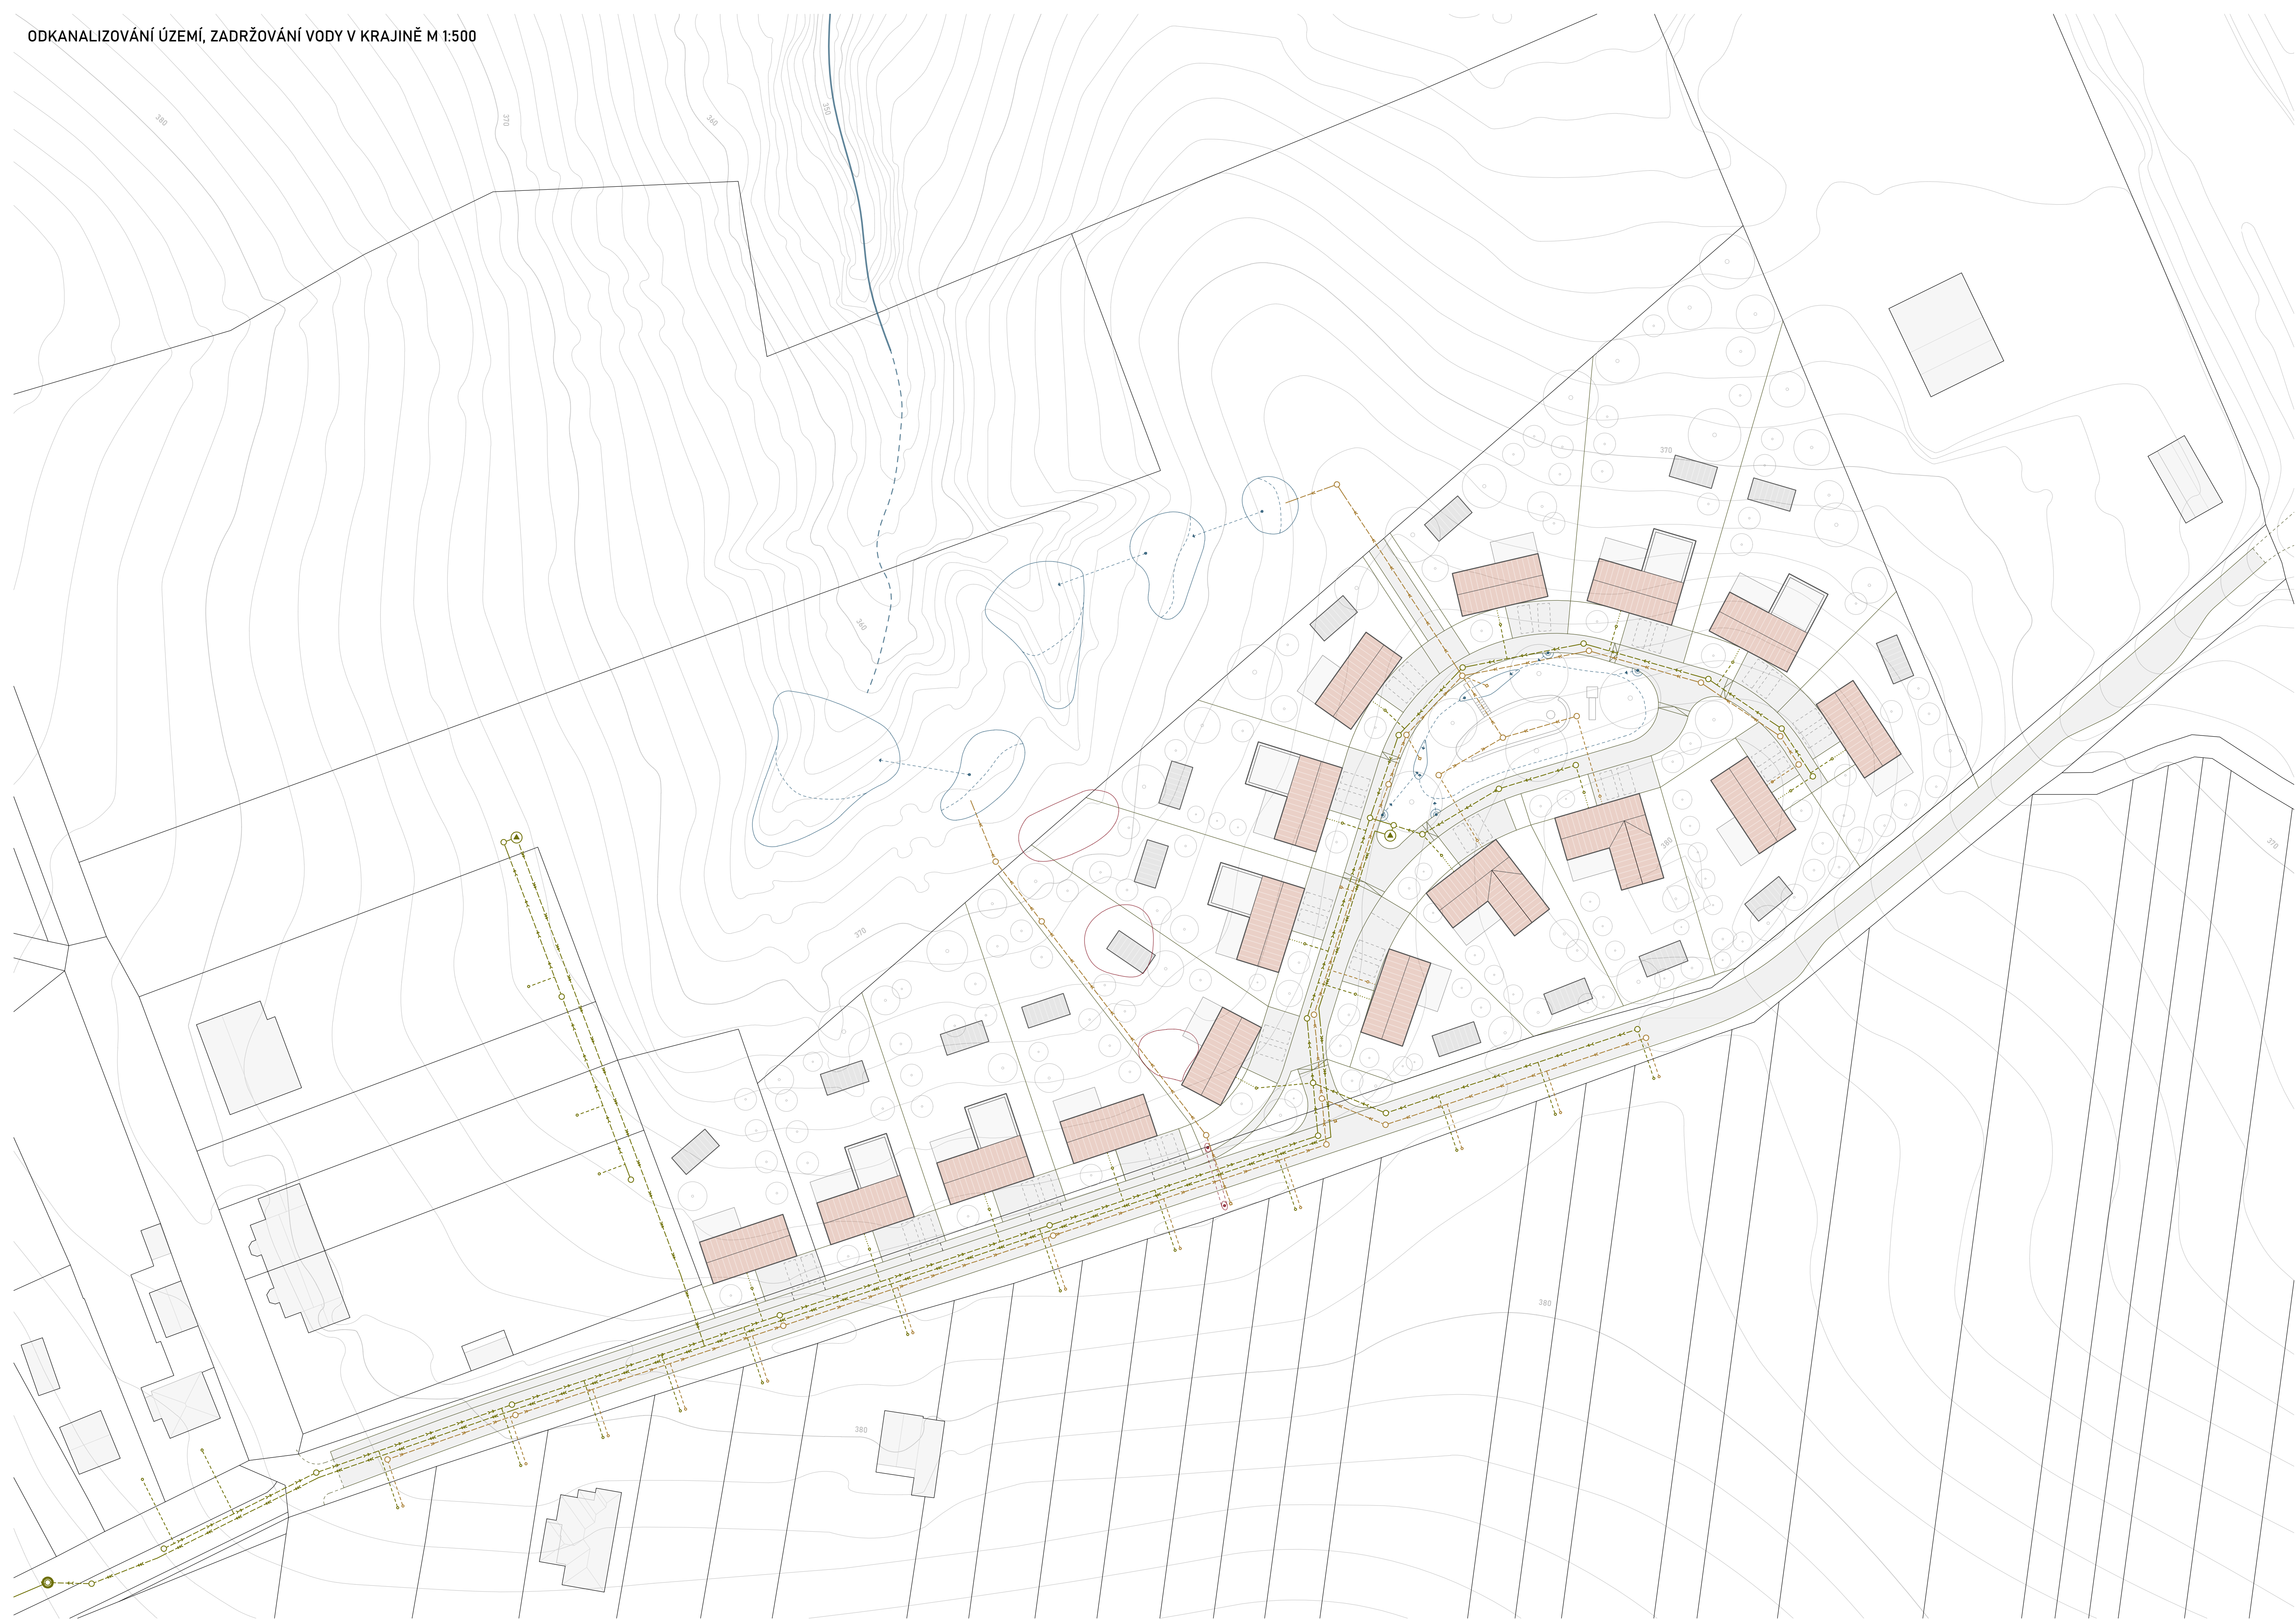

LEGENDA ZNAČENÍ

- parcelní kresba
- vnitřní kresba parcel
- 370 vrstevnice po 1 m - DMR 5G + řešené území geodetické zaměření 10/2024
- pramen, střílecký potok - zakreslená pozice v současných mapách
- pramen, střílecký potok - skutečná pozice
- návrh členění
- návrh zástavby
- návrh hospodářských objektů
- zpevněné plochy, materiály viz výkres dopravního řešení

LEGENDA INŽENÝRSKÝCH SÍTÍ

- stávající trasa splaškové kanalizace
- pozice stávající revizní šachty pro připojení ke stávající splaškové kanalizaci
- navrhovaná trasa splaškové kanalizace
- navrhovaná trasa přípojek splaškové kanalizace
- navrhovaná trasa splaškové kanalizace - domovní rozvod
- navrhovaná trasa výtlačného potrubí splaškové kanalizace
- pozice čerpací stanice splaškové kanalizace
- pozice revizních šachet splaškové kanalizace
- navrhovaná trasa dešťové kanalizace
- navrhovaná trasa přípojek dešťové kanalizace
- navrhovaná trasa dešťové kanalizace - domovní rozvod
- pozice revizních šachet dešťové kanalizace
- pozice uličních vpustí dešťové kanalizace
- pozice horských vpustí dešťové kanalizace
- koncepte zadržování vody v krajině - vsakovací průlehy, dešťové záhony aj. (schématický zářez)
- sběrná místa pro zachytávání dešťové vody
- znázornění pohybu dešťových vod v rámci zadržování vody v krajině
- zrušený stávající propustek
- zrušený stávající systém pro zadržování vody v krajině

ZHOTOVITEL

kurečka_král
architekti

alexa@kurecka-král.cz
www.kurecka-král.cz
+420 604 575 701 / +420 773 035 977
Kotlovna 281V/05, 480 00 Brno-Zabovrádky

PROJEKTANT ČÁSTI


Ing. Ljilja Šulčíková
Ing. Vladislav Kalíš

HLAVNÍ PROJEKTANT Ing. arch. Ondřej Kurečka

ZODPOVĚDNÝ PROJEKTANT Ing. arch. Ondřej Kurečka

PROJEKTANT Ing. arch. Josef Sábota, CSc.
Ing. arch. David Král

ÚZEMNÍ STUDIE
STŘÍLKY
LOKALITA
LOUČKY

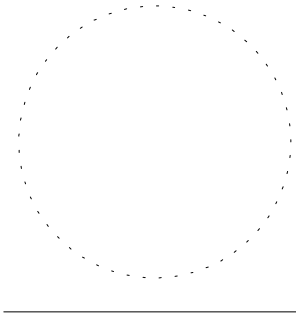

S

OBJEDNATEL

Obec Stráhy
Koryčanská 47, 748 04 Stráhy

PŘÍROZVATEL

Městský úřad Kroměříž, odbor investic,
Odbor územního plánování
Budova C.1. máje 399, 767 01 Kroměříž

ÚZEMNÍ STUDIE

08/2025