


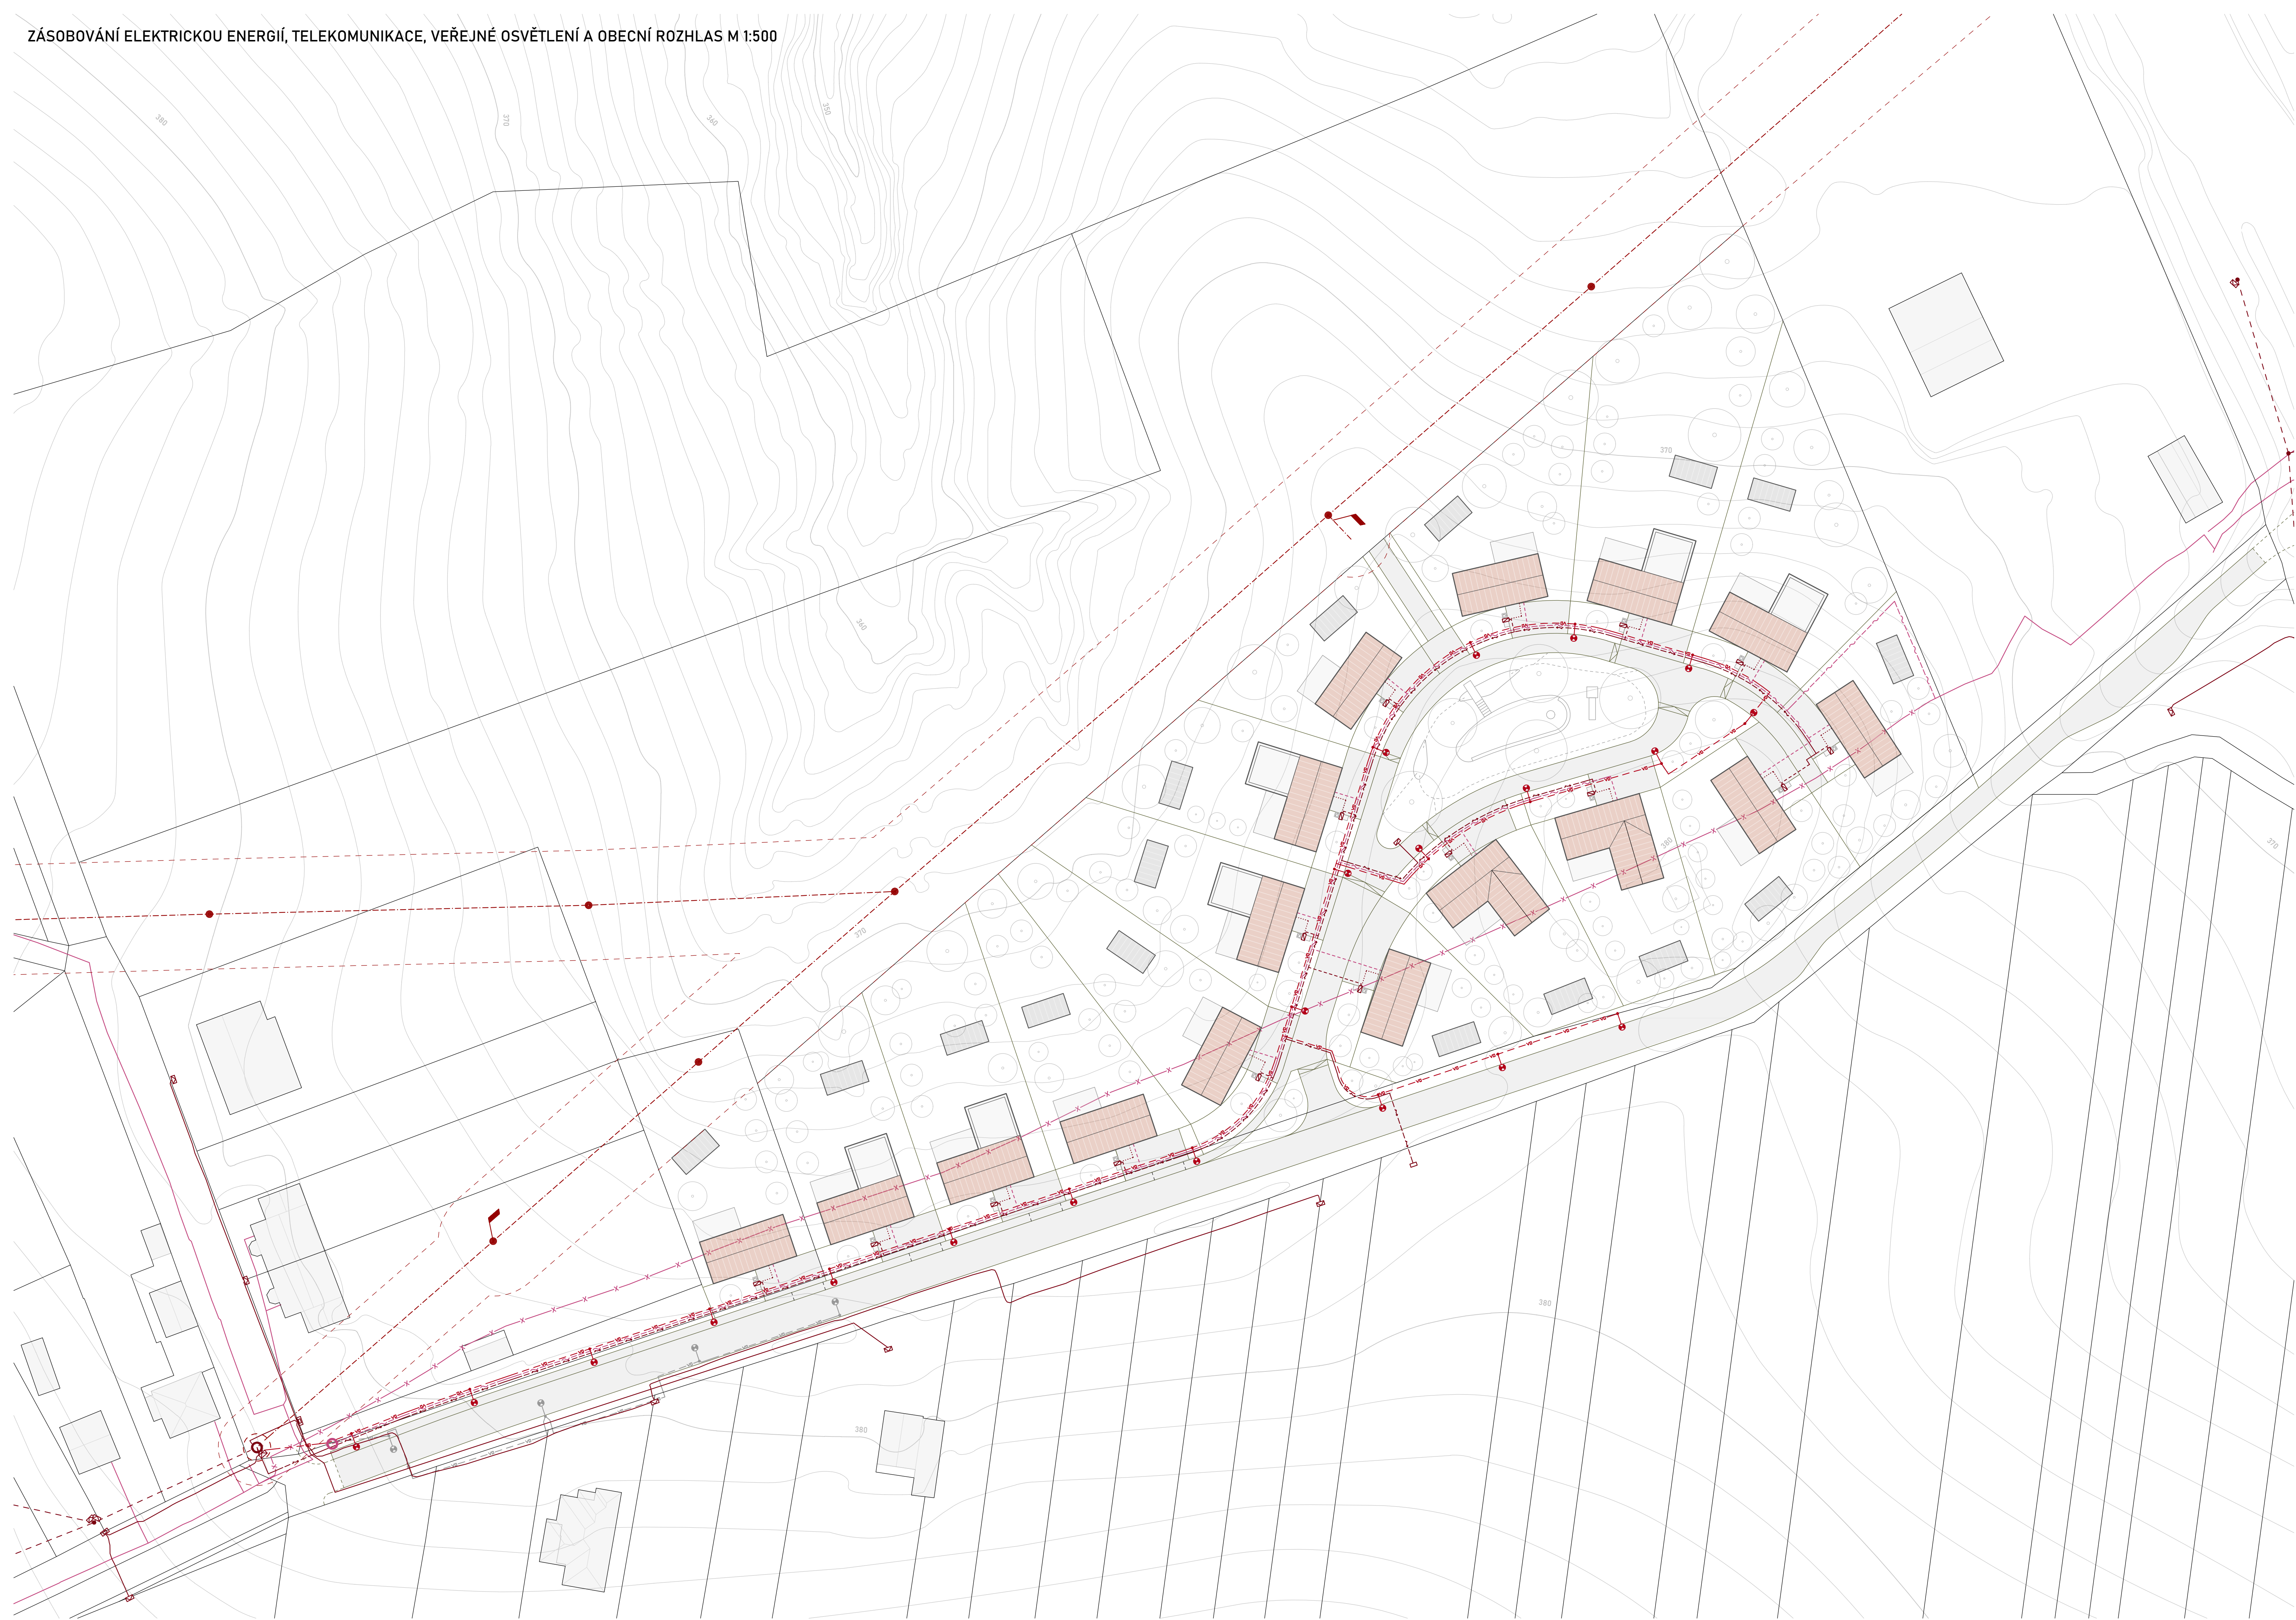

LEGENDA ZNAČENÍ

- parcelní kresba
- vnitřní kresba parcel
- vrstevnice po 1 m - DMR 5G + řešené území geodetické zaměření 10/2024
- návrh členění
- návrh zástavby
- návrh hospodářských objektů
- zpevněné plochy, materiály viz výkres dopravního řešení

LEGENDA INŽENÝRSKÝCH SÍTÍ

- stávající trasa nadzemního vedení elektrické sítě VN 1-35 kV (EG.D.)
- ochranné pásmo nadzemního vedení elektrické sítě VN 1-35 kV (EG.D.)
- stávající trasa nadzemního vedení elektrické energie NN (EG.D.)
- stávající trasa podzemního vedení elektrické energie NN (EG.D.)
- stávající trafo stanice (EG.D.)
- stávající elektroměrový rozvaděč/přípojková skříň NN (EG.D.)
- stávající rozpojovací skříň (EG.D.)
- místo pro možnost budoucího připojení optického kabelu
- stávající trasa metalického kabelu (CETIN)
- rušená trasa metalického kabelu (CETIN)
- navrhovaná trasa podzemního vedení elektrické energie NN (EG.D.)
- navrhovaná trasa přípojek elektrické energie NN (EG.D.)
- navrhovaná trasa elektrické energie NN - domovní rozvod
- navrhovaný elektroměrový rozvaděč, přípojková skříň NN (EG.D.)
- navrhovaná rozpojovací skříň (EG.D.) pro připojení jižní rozvojové oblasti
- navrhovaná trasa podzemního vedení elektronické komunikační sítě (CETIN)
- + v souběhu vedená přeložka rušeného stávajícího metalického kabelu
- navrhovaná trasa přípojek elektronické komunikační sítě (CETIN)
- navrhovaná trasa vedení veřejného osvětlení a obecního rozhlasu
- navrhované svítidlo veřejného osvětlení + obecní rozhlas
- rušená trasa vedení veřejného osvětlení a obecního rozhlasu
- rušené svítidlo veřejného osvětlení

ZDROJITEL

kurečka_král
architekti

alexa@kurecka-král.cz
www.kurecka-král.cz
+420 404 575 701 / +420 773 335 977
Kotlová 247/65, 460 01 Brno-Zabovransky

PROJEKTANT ČÁSTI


HLAVNÍ PROJEKTANT Ing. Antonín Ludík

ZODPOVĚDNÝ PROJEKTANT Ing. arch. Ondřej Kurečka

PROJEKTANT Ing. arch. Ondřej Kurečka

Ing. arch. Josef Sábora, CSc.
Ing. arch. David Král

ÚZEMNÍ STUDIE
STŘÍLKY
LOKALITA
LOUČKY

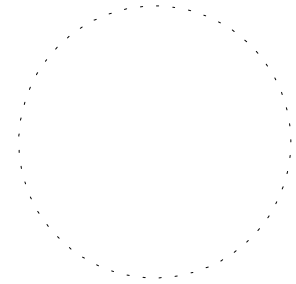

5

OBLEDOVATEL

Obec Stráňky
Koryčanská 47, 748 04 Stráňky

PŘÍROZOVATEL

Městský úřad Kroměříž, odbor investic,
Odbor územního plánování
Budova C.1. máje 39/1, 767 01 Kroměříž

ÚZEMNÍ STUDIE

08/2025

ELEKTRICKÁ ENERGIE,
TELEKOMUNIKACE,
VO A OBEČNÍ ROZHLAS
1:500