


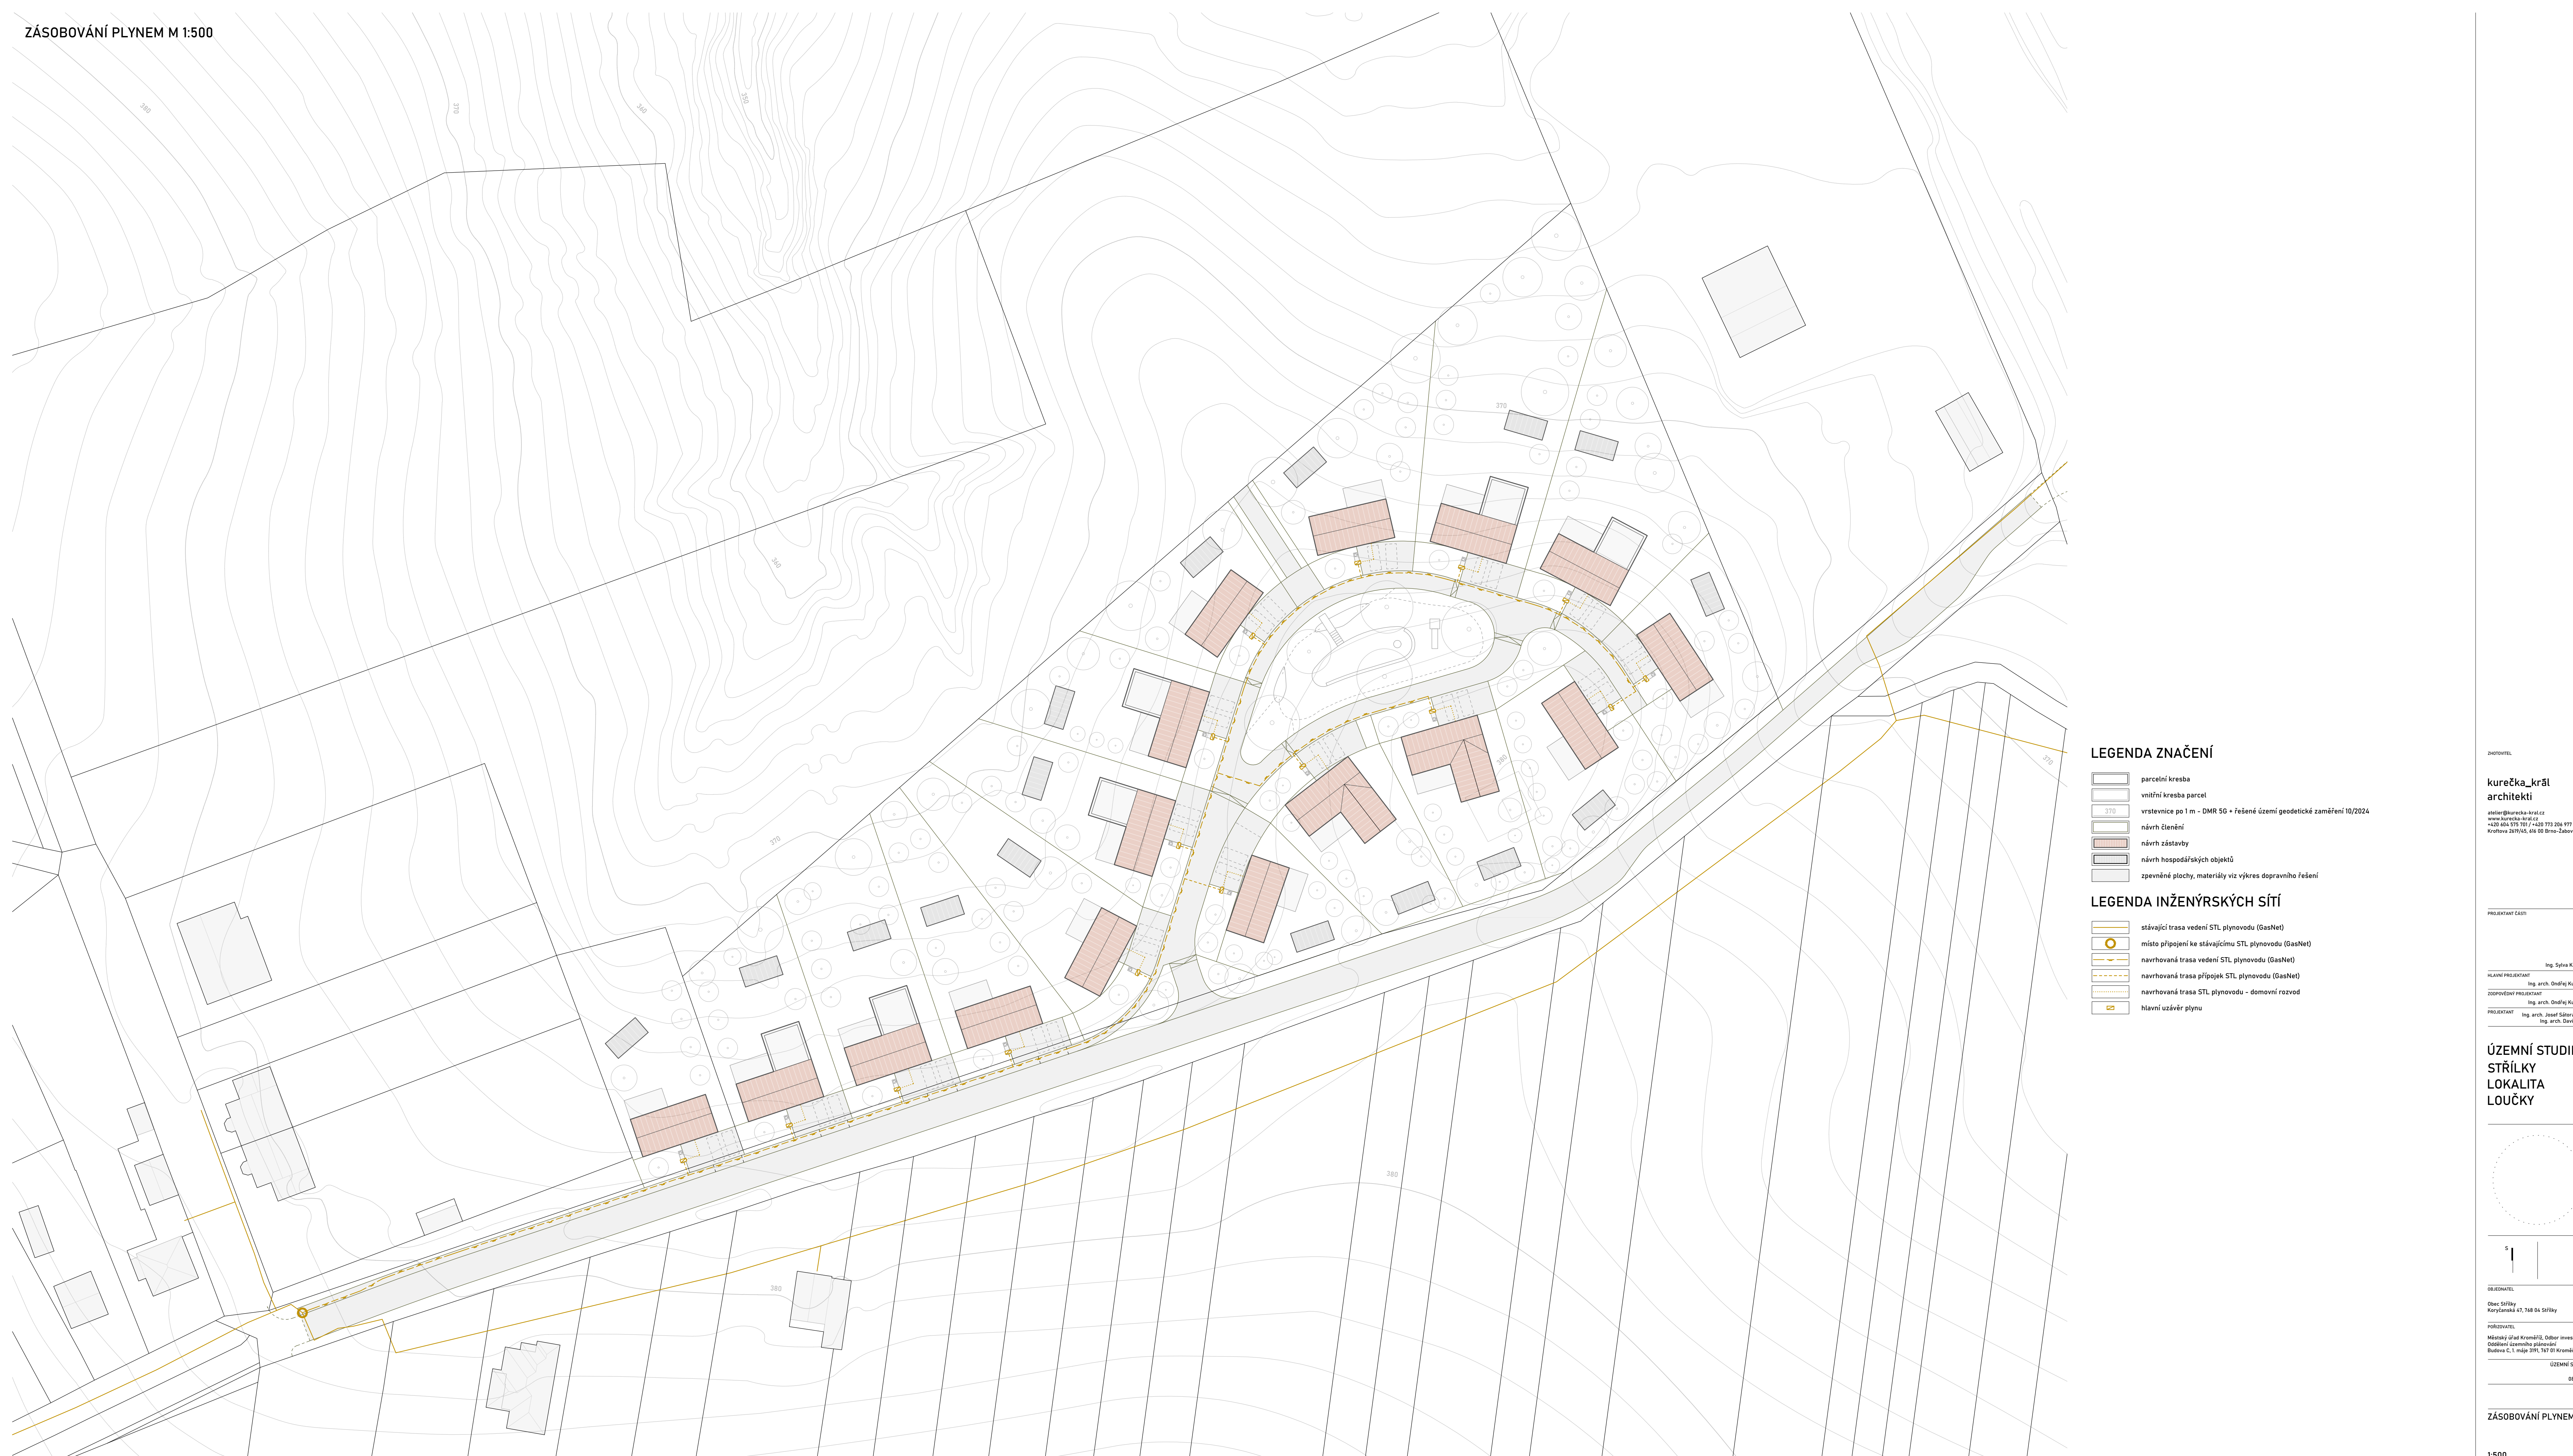

LEGENDA ZNAČENÍ

- parcelní kresba
- vnitřní kresba parcel
- 370 vrstevnice po 1 m - DMR 5G + řešené území geodetické zaměření 10/2024
- návrh členění
- návrh zástavby
- návrh hospodářských objektů
- zpevněné plochy, materiály viz výkres dopravního řešení

LEGENDA INŽENÝRSKÝCH SÍTÍ

- stávající trasa vedení STL plynovodu (GasNet)
- místo připojení ke stávajícímu STL plynovodu (GasNet)
- navrhovaná trasa vedení STL plynovodu (GasNet)
- navrhovaná trasa přípojek STL plynovodu (GasNet)
- navrhovaná trasa STL plynovodu - domovní rozvod
- hlavní uzávěr plynu


FOTODIŠT

kurečka_král
architekti
atelier@kurecka-král.cz
www.kurecka-král.cz
+420 604 575 701 / +420 773 335 977
Kotkovice 2817/65, 686 00 Brno-Zabovransky

PROJEKTANT ČÁSTI

Ing. Sylva Králková
HLAVNÍ PROJEKTANT
Ing. arch. Ondřej Kurečka
ZODPOVĚDNÝ PROJEKTANT
Ing. arch. Ondřej Kurečka
PROJEKTANT
Ing. arch. Josef Sábota, CSc.
Ing. arch. David Král

ÚZEMNÍ STUDIE
STŘÍLKY
LOKALITA
LOUČKY

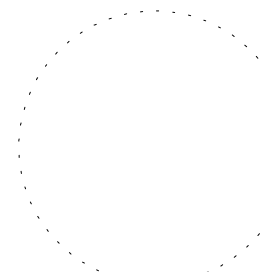

OBJEDNATEL
Obec Stránský
Koryčanská 47, 718 04 Stránský
PŘÍJÍMATEL
Městský úřad Kroměříž, odbor investic,
Odbor územního plánování
Budova C, 1. máje 391, 767 01 Kroměříž
ÚZEMNÍ STUDIE
08/2025

ZÁSOBOVÁNÍ PLYNEM